

עיריית תל אביב
המחלקה לתכנון תעבורה
המחלקה לתכנון תחבורה
מספר רח/תק/550/ב/4
שילוני לתכנון מתאר רח/550/ב/4

נפה : רחובות
עיר : רחובות
גוש : 3703
חלקה שטח : 663
743 מ"ר



יוזם התכנית : חב' אברהם רוטמן בע"מ
בעל הקרקע : נחמני נועה ושלמה גולדנר מור
נחמני ארנון


המתכנן : אנקשטיין אדריכלים ובוני ערים

התיירות :

אברהם רוטמן ושות' קבלי 15 רחובות, תל אביב	
יוזם	
עו"ד יעקב יעקוביץ 20004	
בעלים	
אנאקשטיין אדריכלים ובוני ערים	
המתכנן	
הועדה המקומית	תאריך : 19/3/06


מצב קיים		מצב מוצע	
חכקה	שטח בדונם	חכקה	שטח בדונם
663	0.743	663	0.743
סה"כ	0.743	סה"כ	0.743

טבלת שטחים

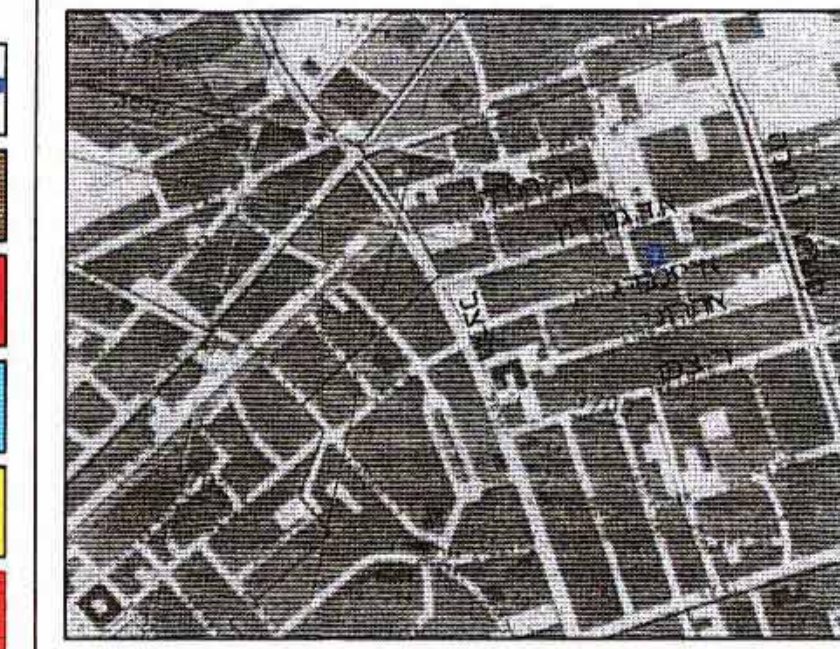


תרשים התמצאות
קנ"מ 1=12500


- מקרא**
- גבול תביע
 - דרך קיימת מאושרת
 - דרך מוצעת
 - אזור מגורים ב'
 - אזור מגורים ג'
 - מגורים ב' מיוחד
 - מגורים מיוחד
 - מבנה להריסה

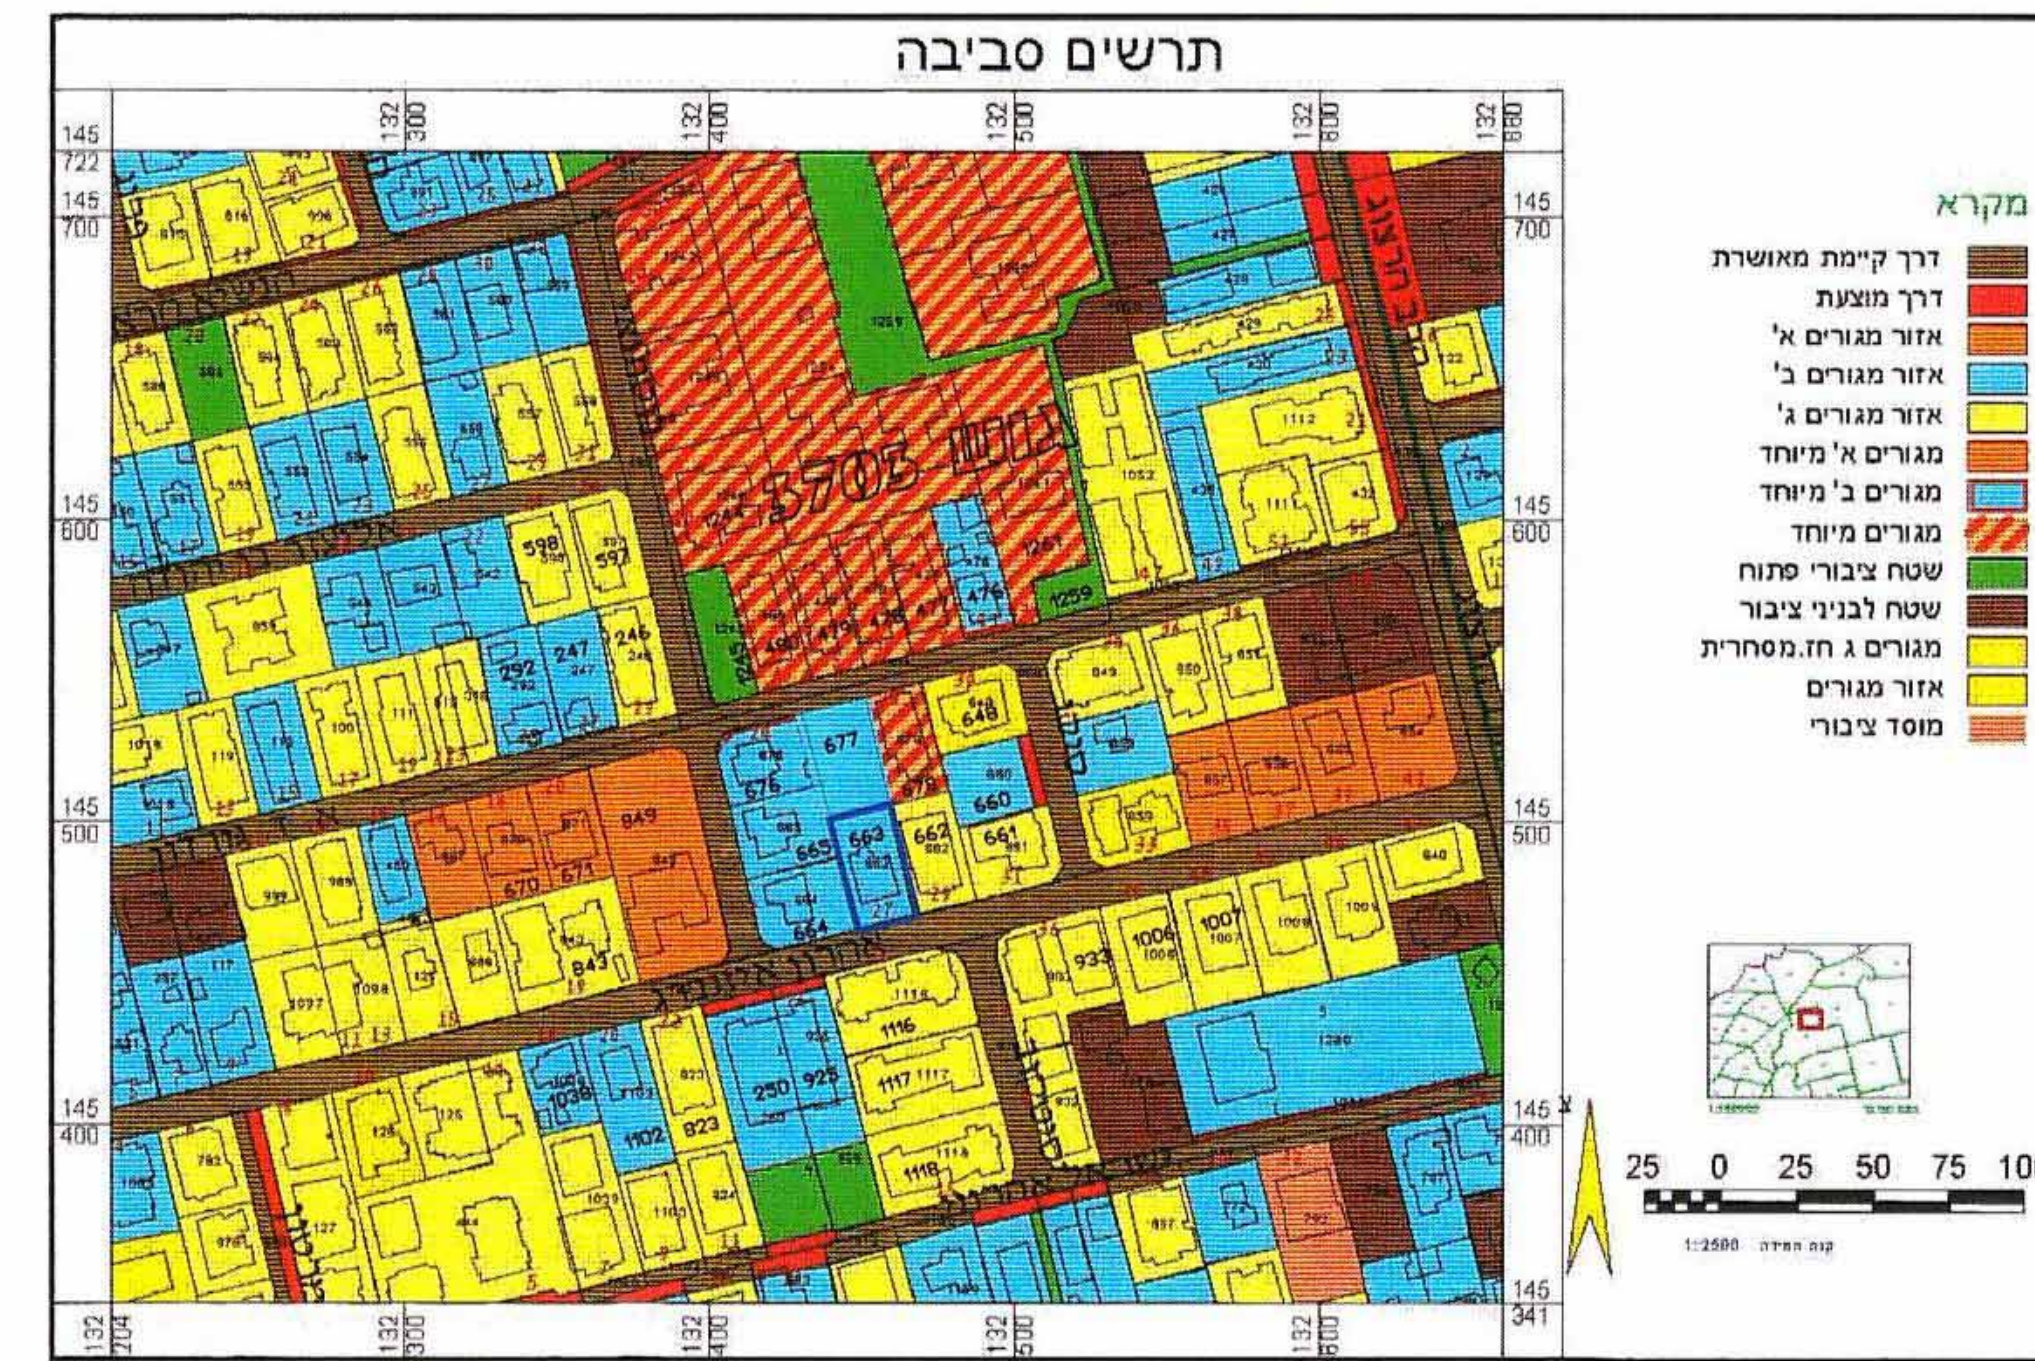

תרשים סביבה
קנ"מ 1=2500

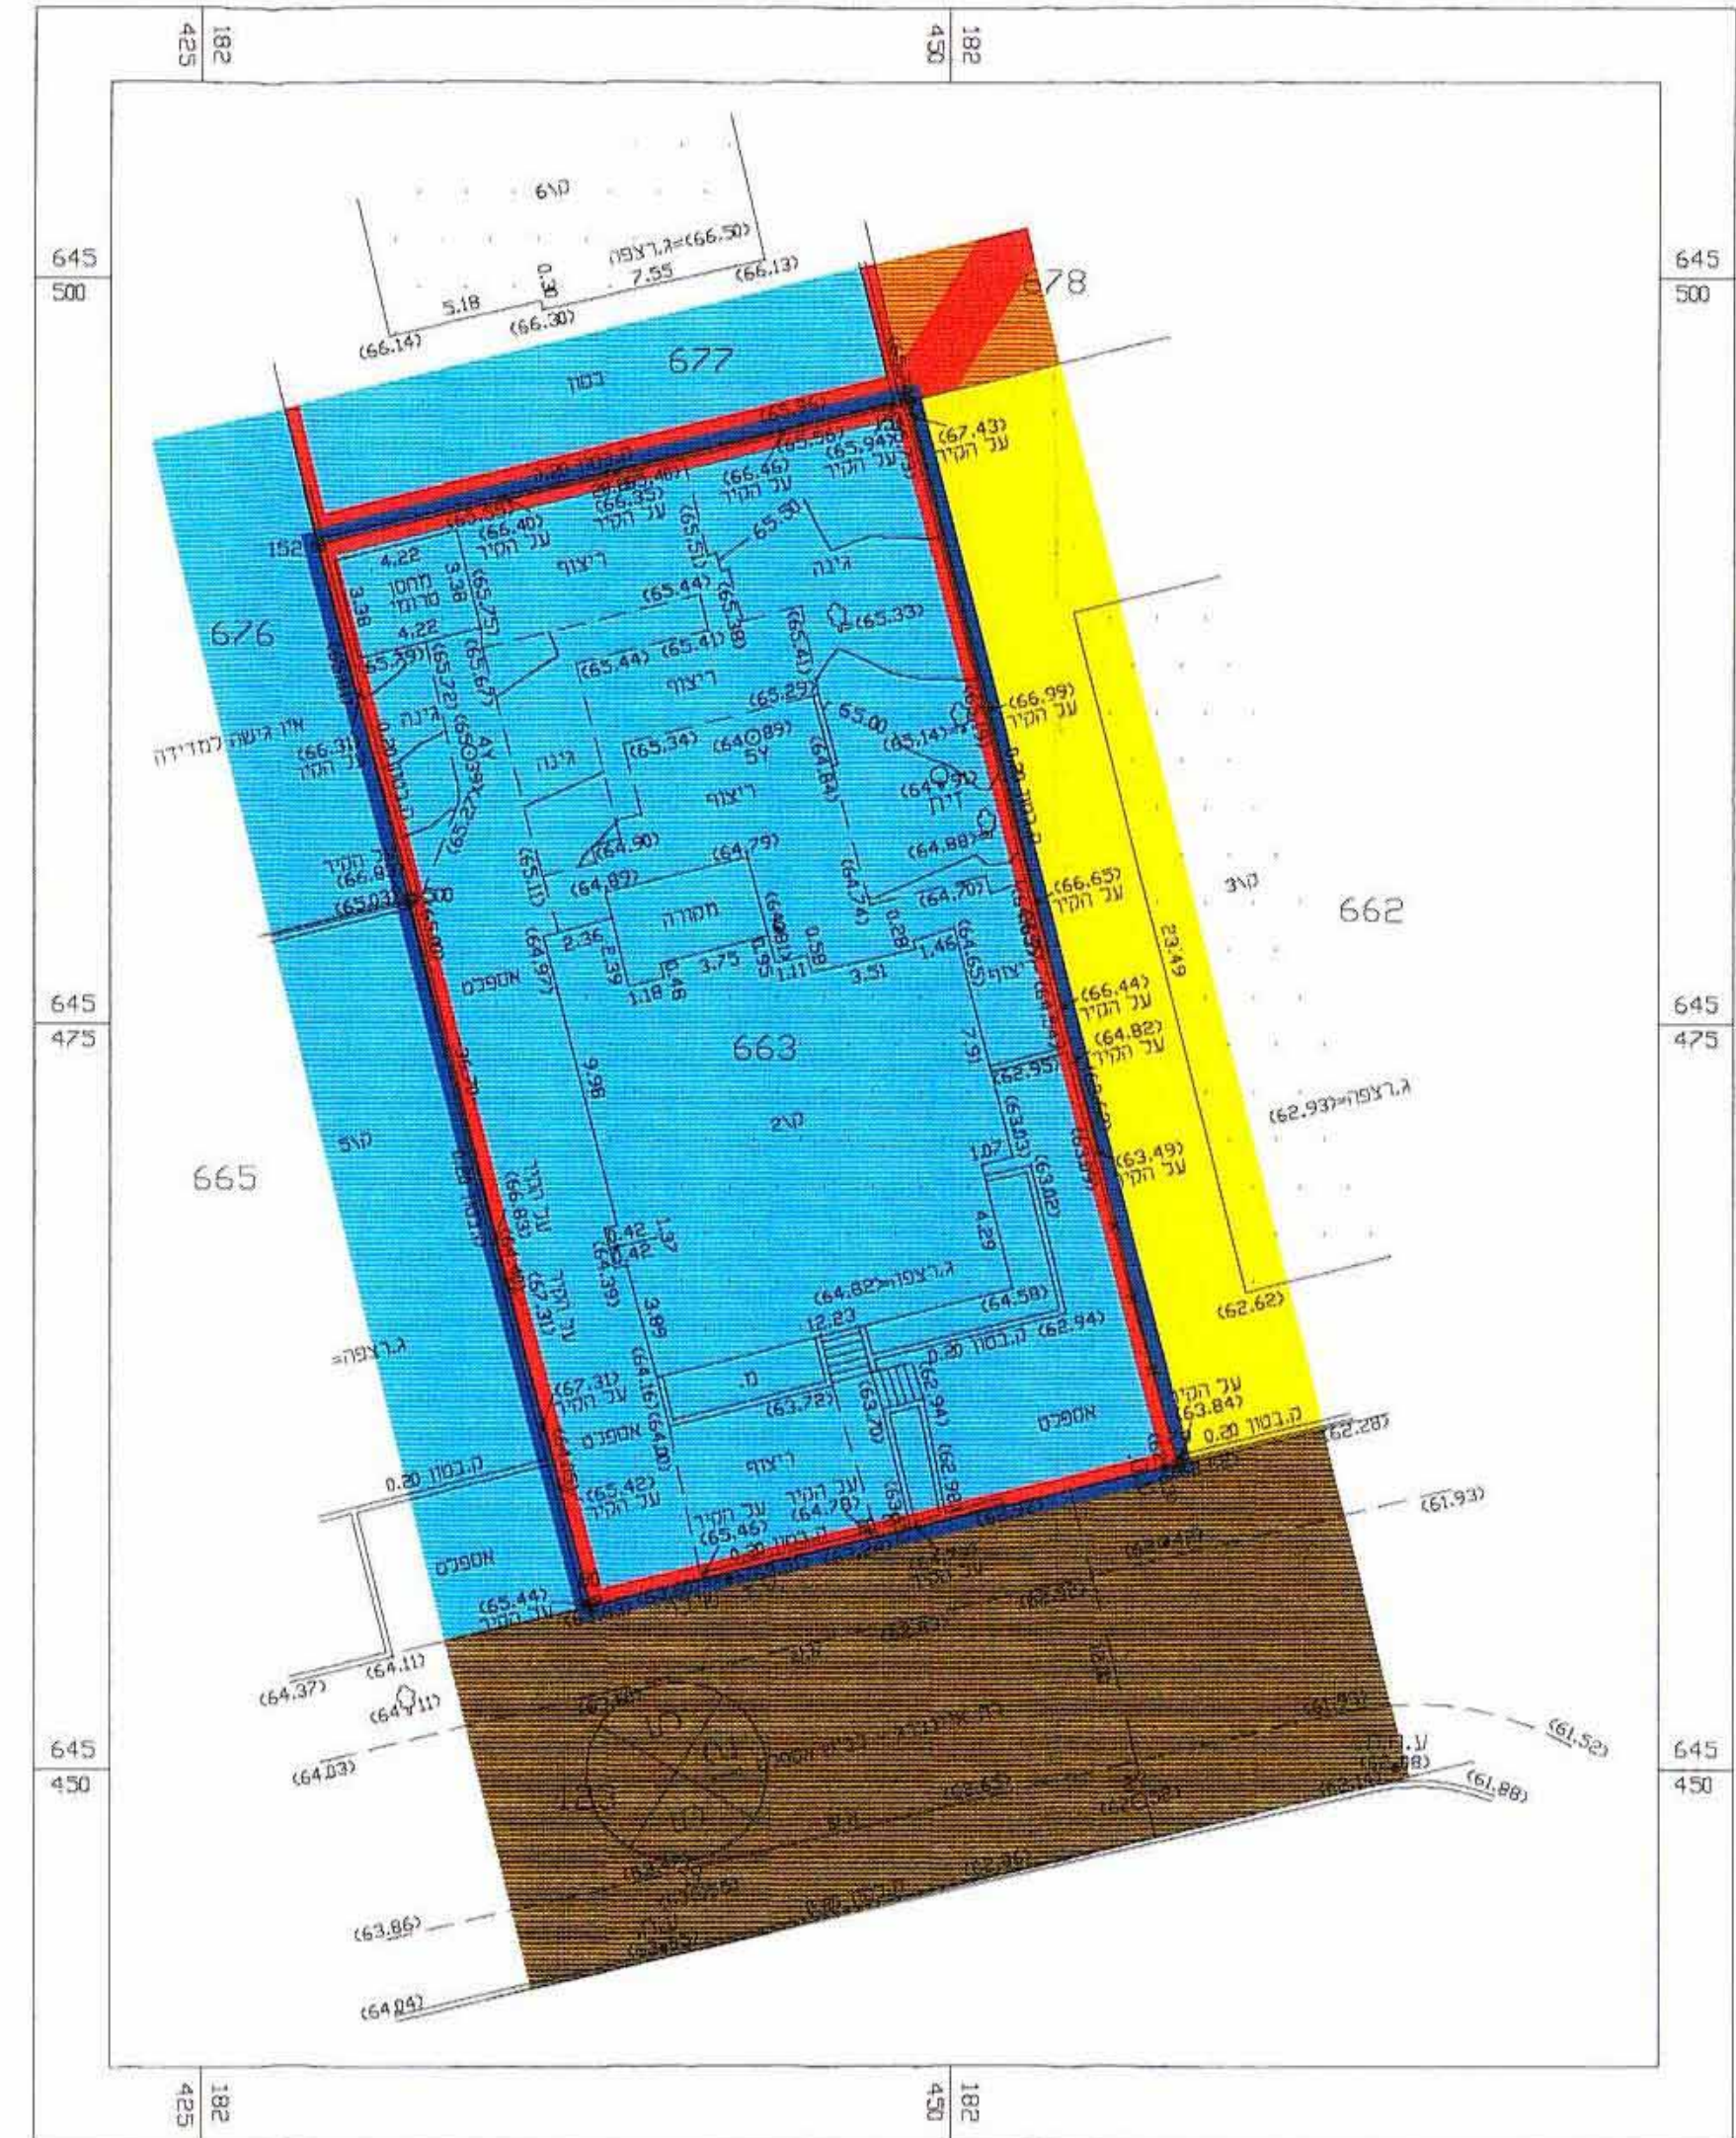

מצב קיים קנ"מ 1=250

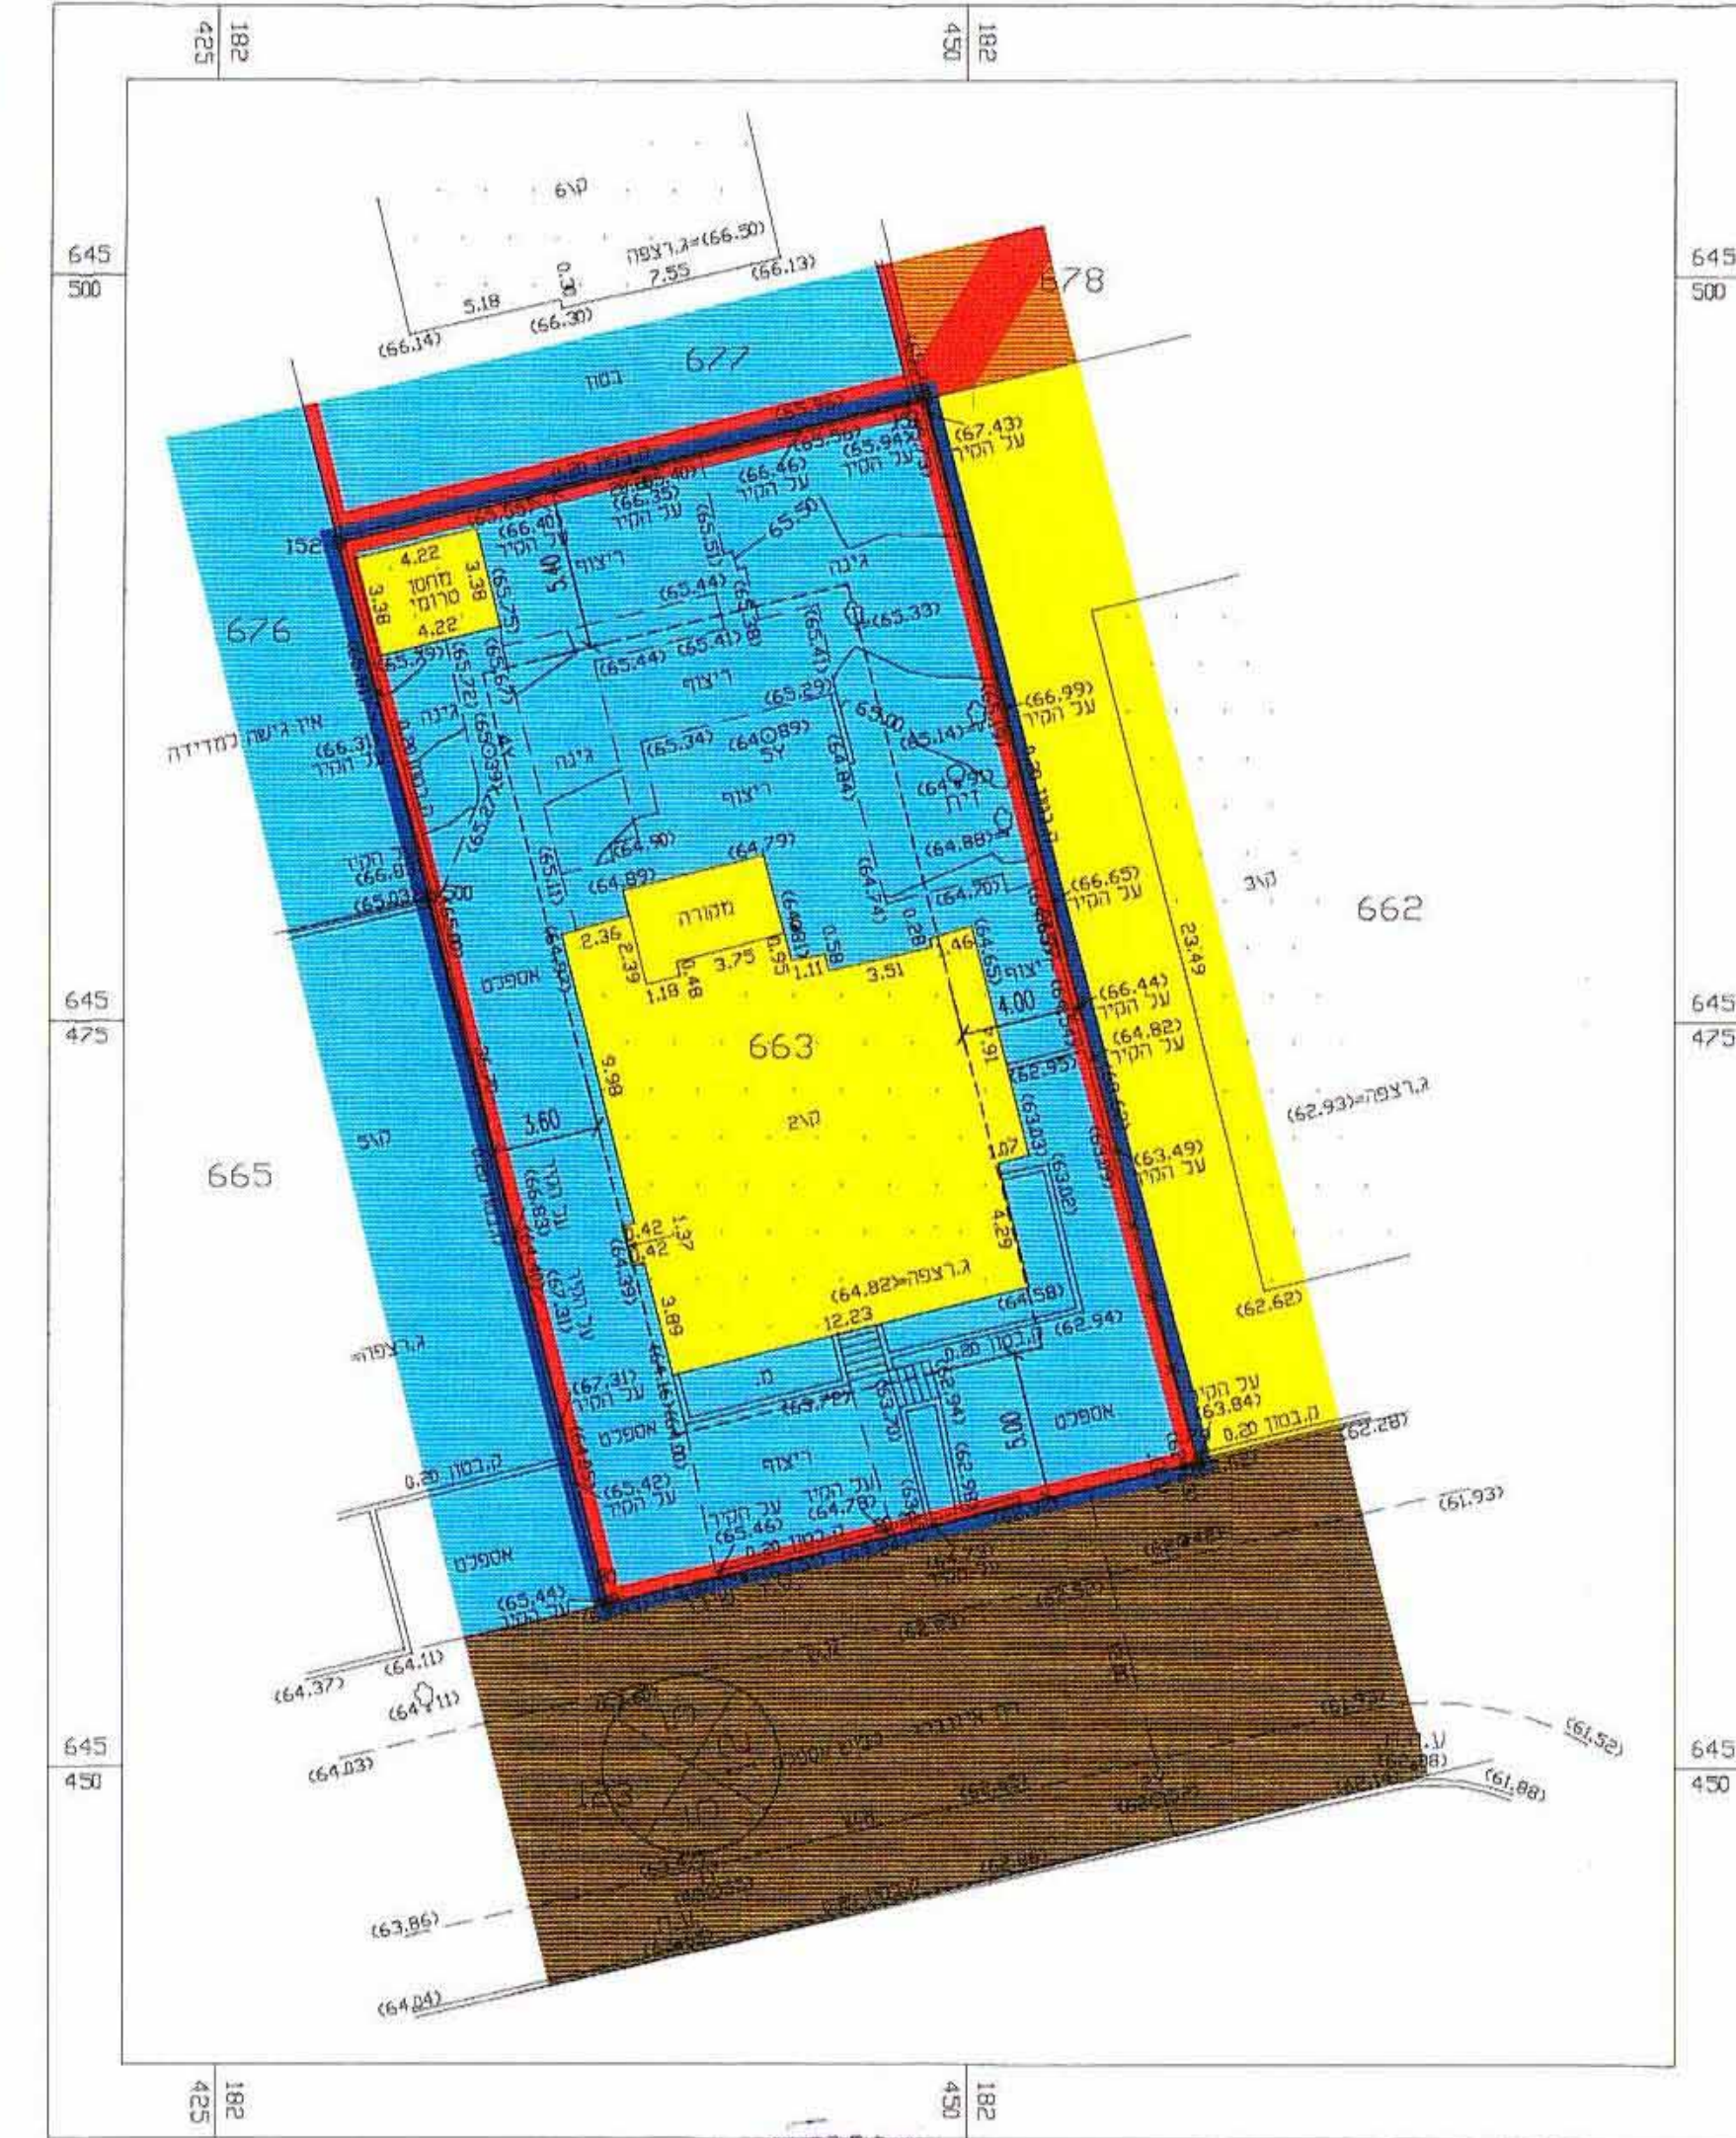

מצב מוצע קנ"מ 1=250