

מחוז המרכז

הועדה המקומית לתכנון ולבניה "הוד השרון"

תכנית מתאר מקומית

מק/17/485/ד'

שינוי לתכנית מתאר מפורטת

הר/17/485 הר/3/485

תכנית בסמכות ועדה מקומית- איחוד וחלוקה ללא הסכמת בעלים לפי פרק ג' סימן ז' לחוק

יזום ומגיש התכנית :

חצב דני מס' ת"ז: 022460968 רח' הטווס 3 הוד השרון מס' טל' 09-7438075 חתימה

בעלי הקרקע:

חתימה רלה גרייזמן (הראלה ניר) מס' ת"ז 138467 קיבוץ כפר גלעדי מס' טל' 04-6946625

חתימה חצב יפעת מס' ת"ז: 024608069 רח' הטווס 3 הוד השרון מס' טל' 09-7438075

חתימה חצב דני מס' ת"ז: 022460968 רח' הטווס 3 הוד השרון מס' טל' 09-7438075

חתימה עורך התכנית : אדריכל אסף אביאל מס' רשיון 108915

קיבוץ רמת הכובש 44930 טלפקס: 09-7619715-76 ניד: 050-5753672

מודד מוסמך : מסארה חוסאם מס' רשיון 894

טייבה במשולש 40400

טלפון 09-7990140 פקס 09-7996748 ניד 052-2650723

שטח התכנית : 4.196 דונם

הקרקע הכלולה בתכנית :

גוש 6445 (חלק) :


חלקות : 225,58

משרד התכנון והבניה  
מחוז המרכז  
16.07.2006  
ג' רצ' קב' על  
הנדסאי מסי:

חותמות:

ועדה מקומית לתכנון ולבניה  
מחוז המרכז  
27.11.05  
מגיש התכנית  
חצב דני  
2.5.06

תרשים התמצאות כללית ק"מ: 1:50000

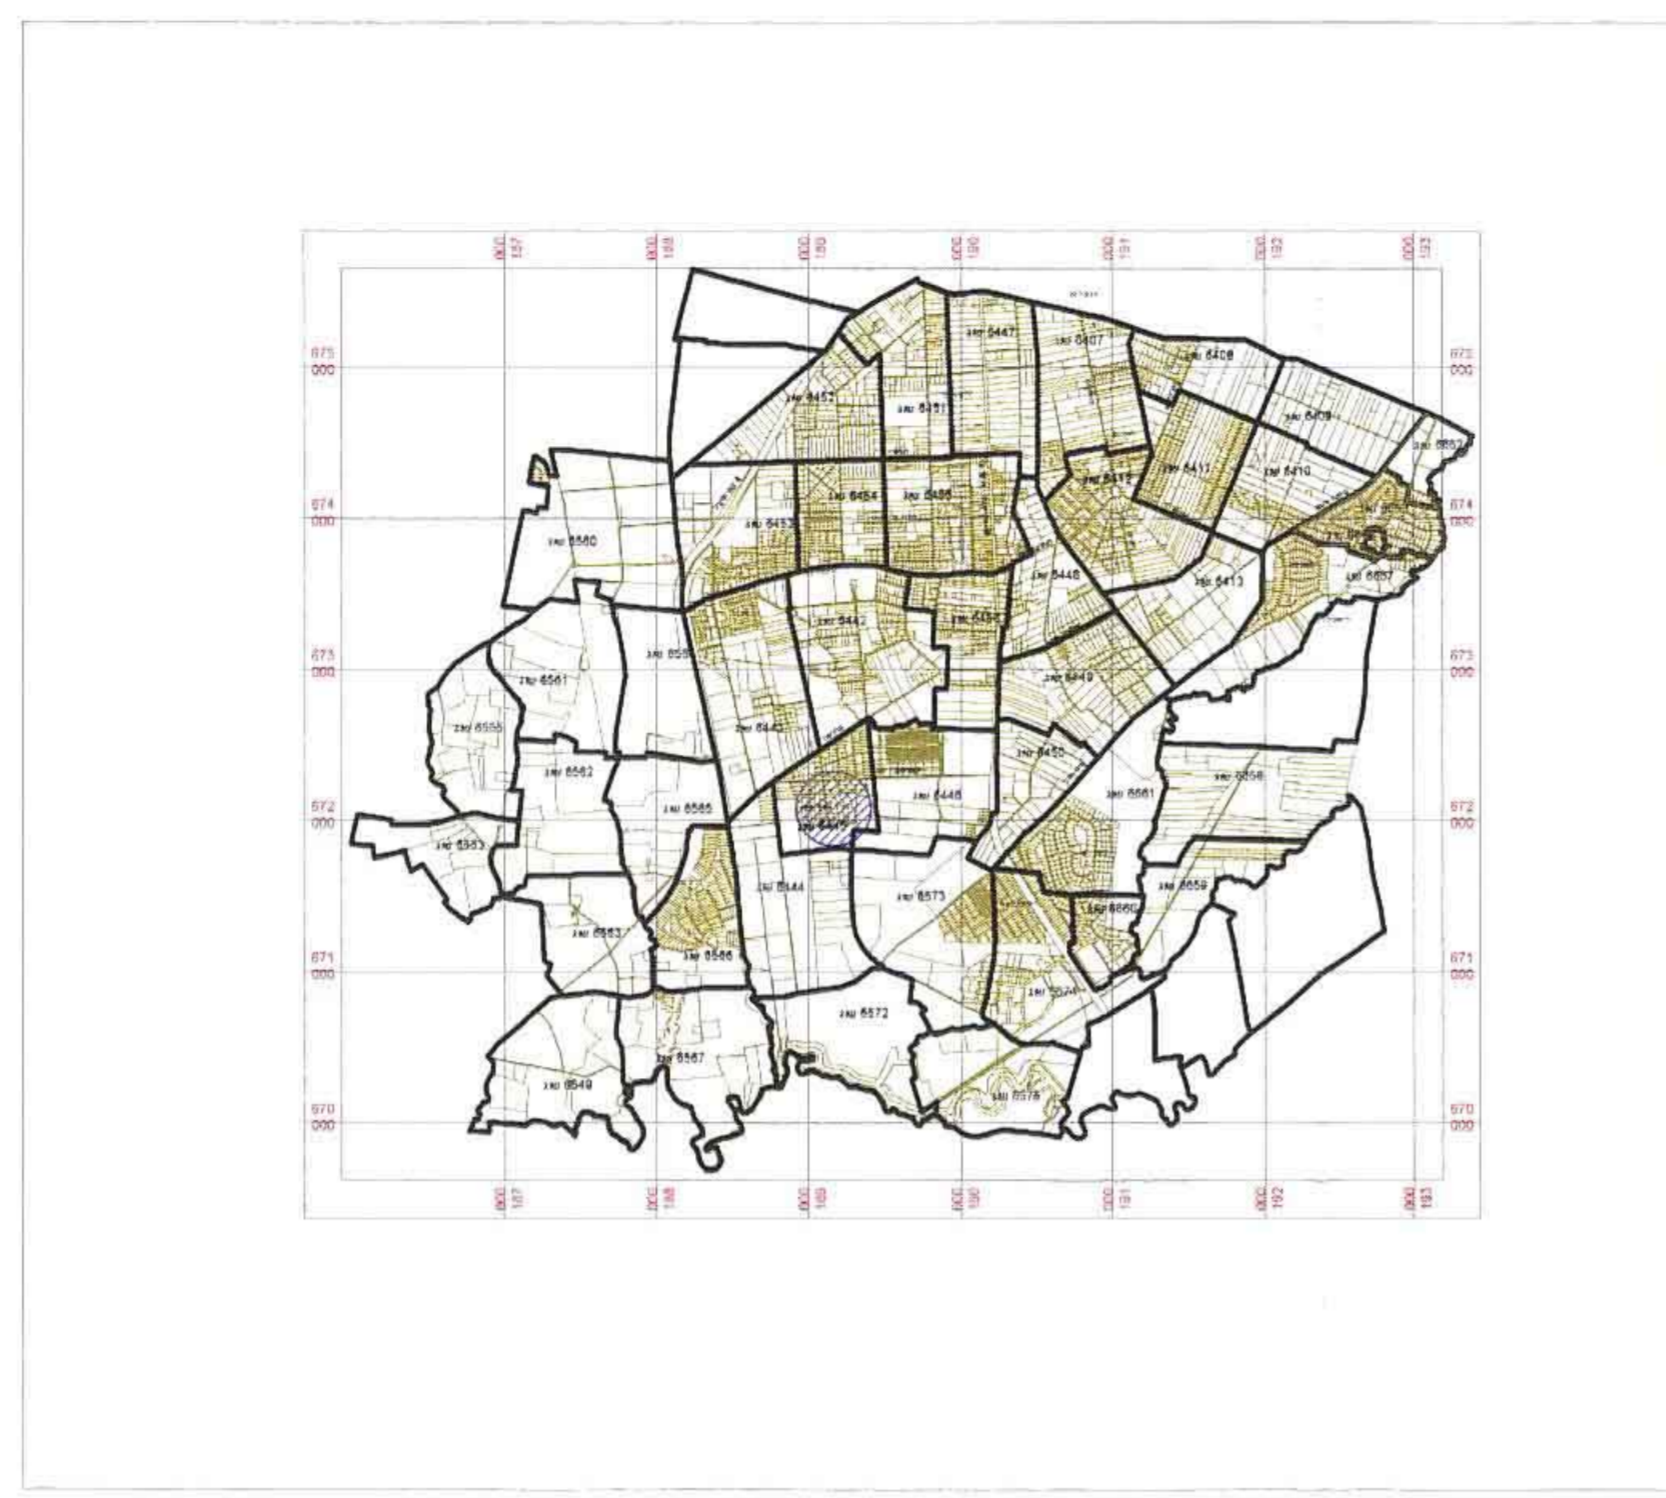

תרשים סביבה קרובה ק"מ: 1:2500



מקרא :

- גבול התכנית
- אזור מגורים א'
- אזור מגורים ב'
- שטח ציבורי פתוח
- שטח פרטי פתוח
- אזור מגורים מיוחד
- דרך מאושרת/או קיימת
- דרך מוצעת או הרחבת דרך
- דרך משולבת מוצעת
- קרקע חקלאית ע"פי R-6
- אזור מגורים כפרי
- קרקע חצי חקלאי
- אזורי פיתוח
- שטח לאיחוד וחלוקה
- גבול חלקה לביטול
- מספר דרך
- קו בנין קדמי במטרים
- רוחב הדרך במטרים
- גבול גוש
- מספר מגרש מוצע
- מספר מגרש עפ"י תבע בתוקף
- מספר חלקת מקור