

אגודת ארבע
 יו"ר מועצה מקומית מודיעין
 משרד התכנון והנדסה
 מועצה מקומית מודיעין

מרחב תכנון מקומי מודיעין
תכנית מתאר מפורטת מס' מד/מק 5/24
שנוי מס' 24 לתכנית מתאר
מפורטת מס' גז/מד/כמ 5

ישיבה מס' 7
 תכנית מס' 1005
 יו"ר מועצה מקומית מודיעין
 משרד התכנון והנדסה
 מועצה מקומית מודיעין

קנ"מ 1:1250
 שטח התכנית: כ- 0.1 דונם
 תאריך: יולי 2005
 אוג' 2005

חתימות:

בעל הקרקע: עיריית מודיעין

משה ספקטור-ראש העיר
 יו"ר מועצה מקומית מודיעין
 מנגנון הבטחה מודיעין

מגיש התכנית: עיריית מודיעין


עורך התכנית: מנהל תכנון והנדסה - עיריית מודיעין

עיריית מודיעין
 מנגנון והנדסה

תרשים סביבה קנ"מ 1:5000




תכנית מצב קיים
בקנ"מ 1:1250

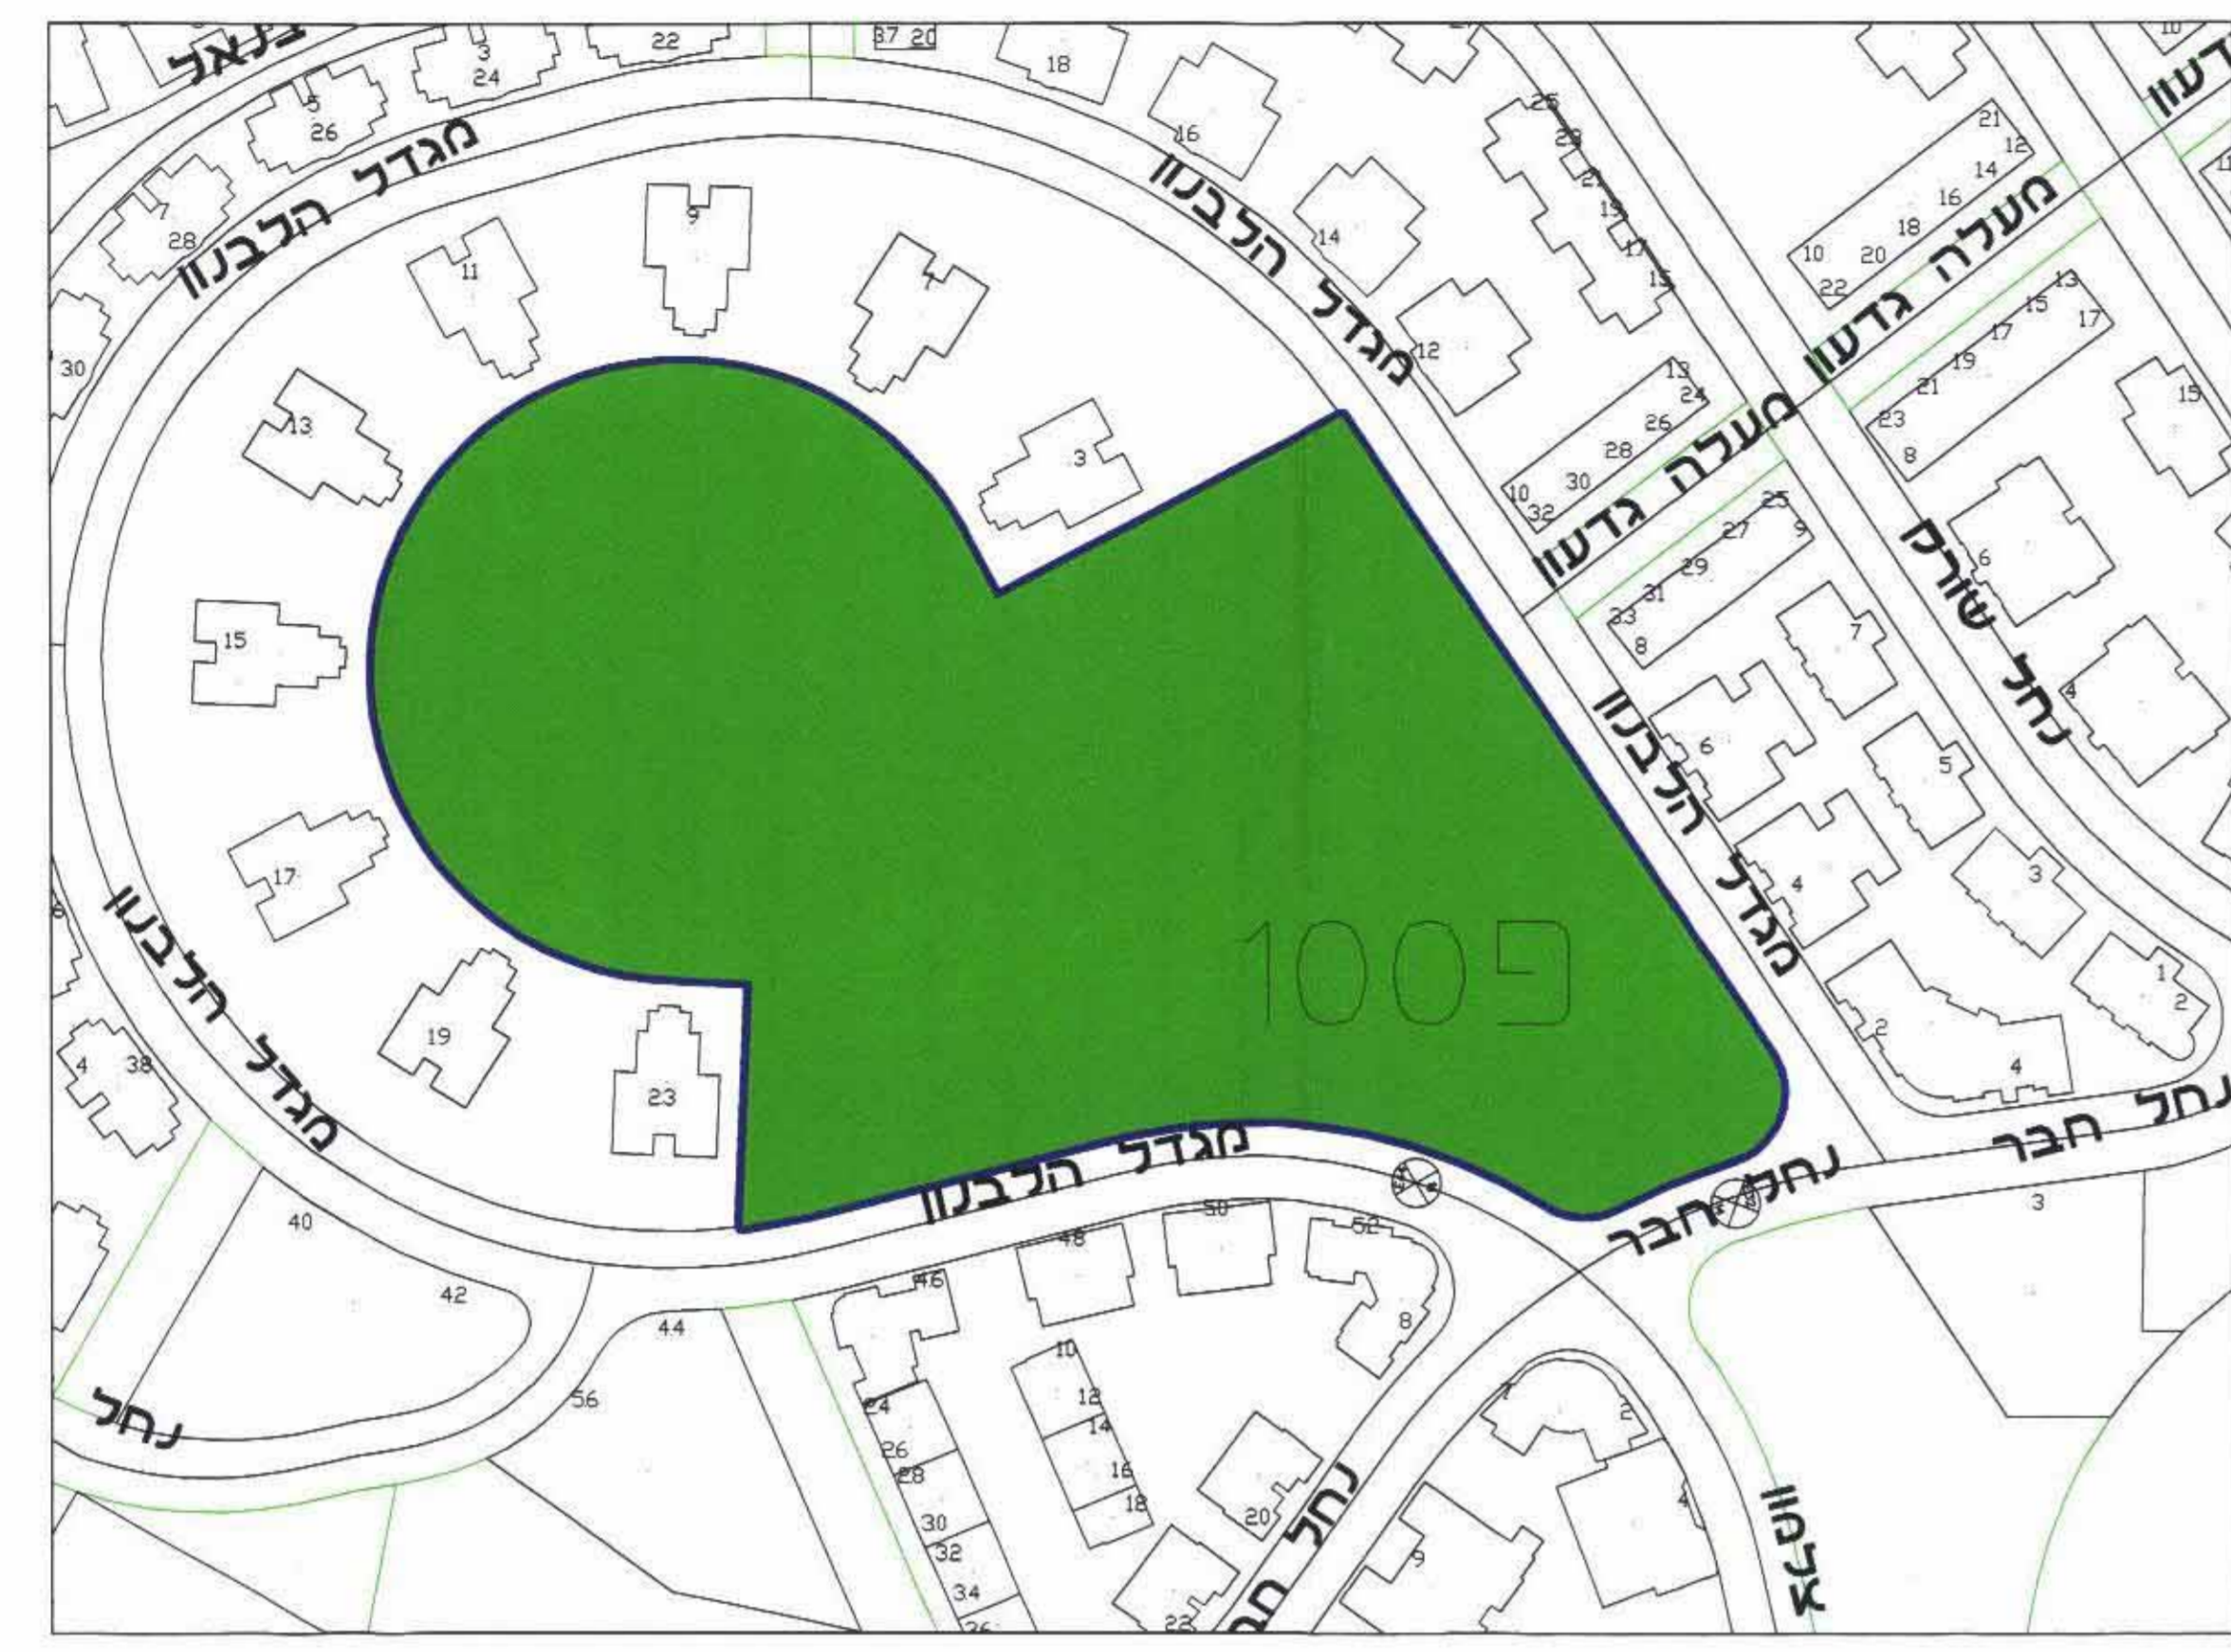

מקרא:

-  גבול תכנית:
-  גוש חלקה:
-  דרך מוצעת:
-  שטח ציבורי פתוח:

תכנית מצב מוצע
בקנ"מ 1:1250

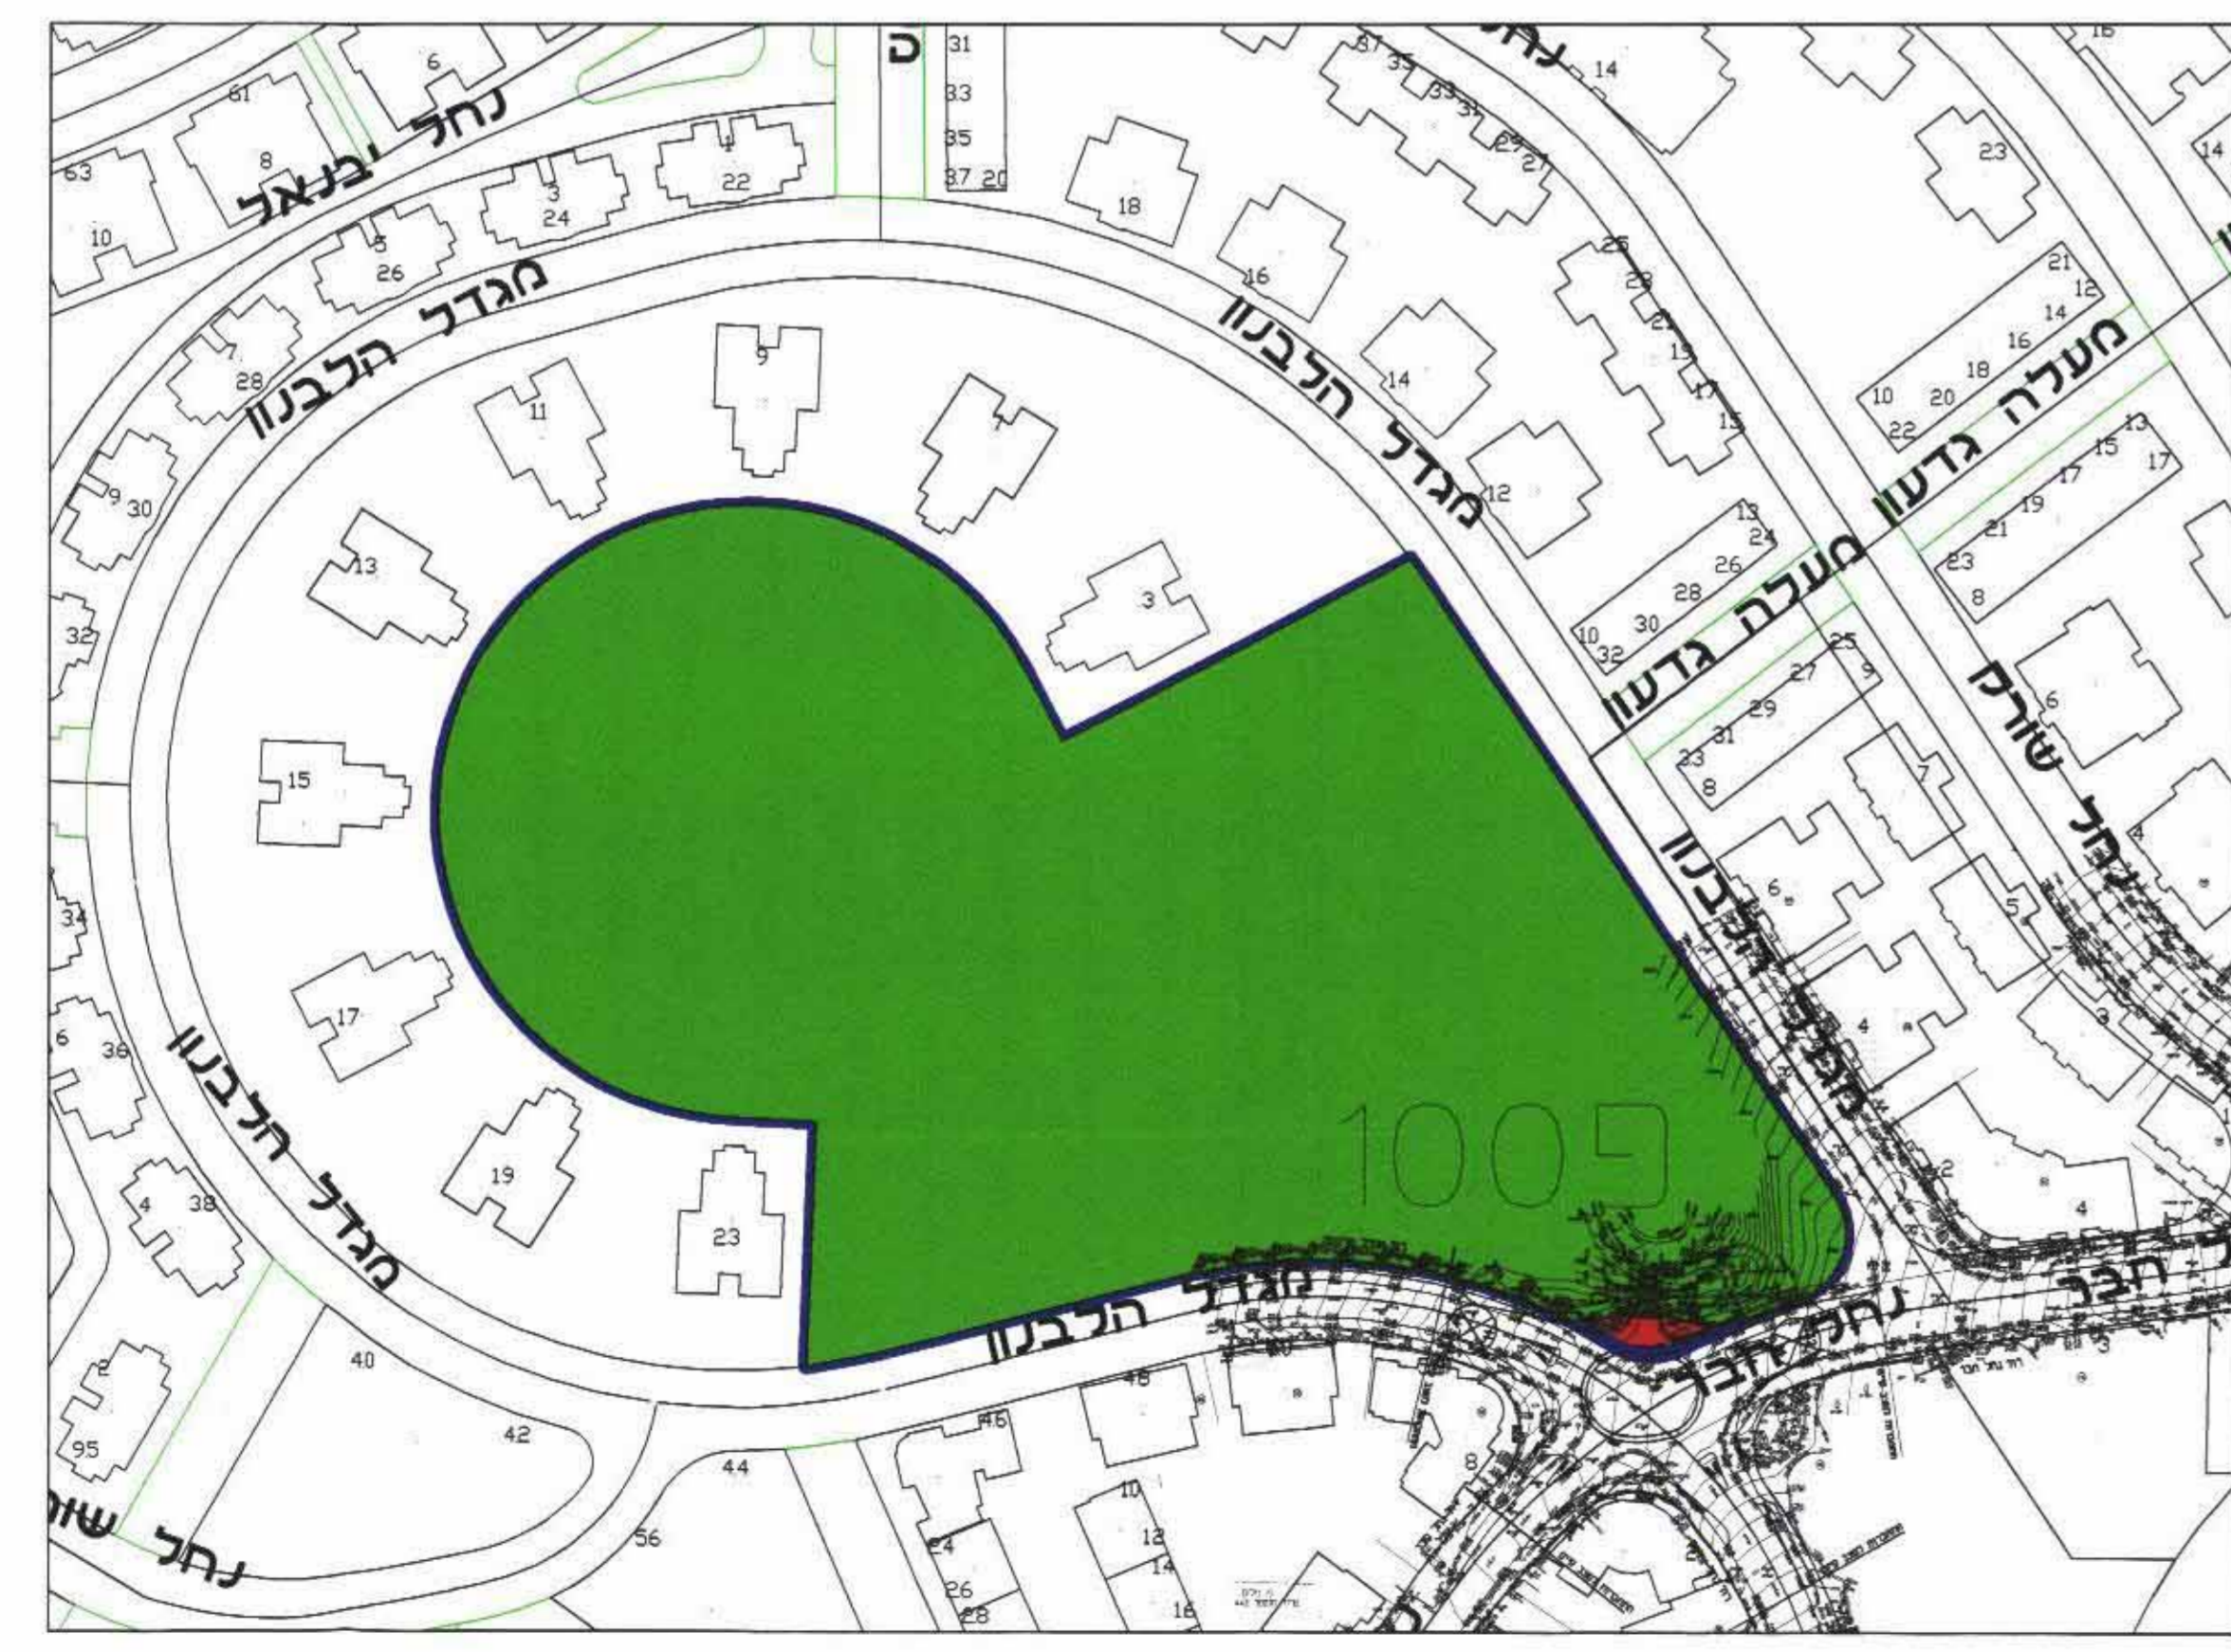

טבלת שטחים מצב קיים

יעוד	מספר מתחם	שטח בדונם	אחוזים משטח התכנית
שטח ציבורי פתוח	1000	23.750	100

טבלת שטחים מצב מוצע

יעוד	מספר מתחם	שטח בדונם	אחוזים משטח התכנית
שטח ציבורי פתוח	1000	23.750	0.955
דרך מוצעת	E32 נחל חבר E44 מגדל הלבנון	0.0105	0.044