


תרשים אזור - קנ"מ 1:50,000

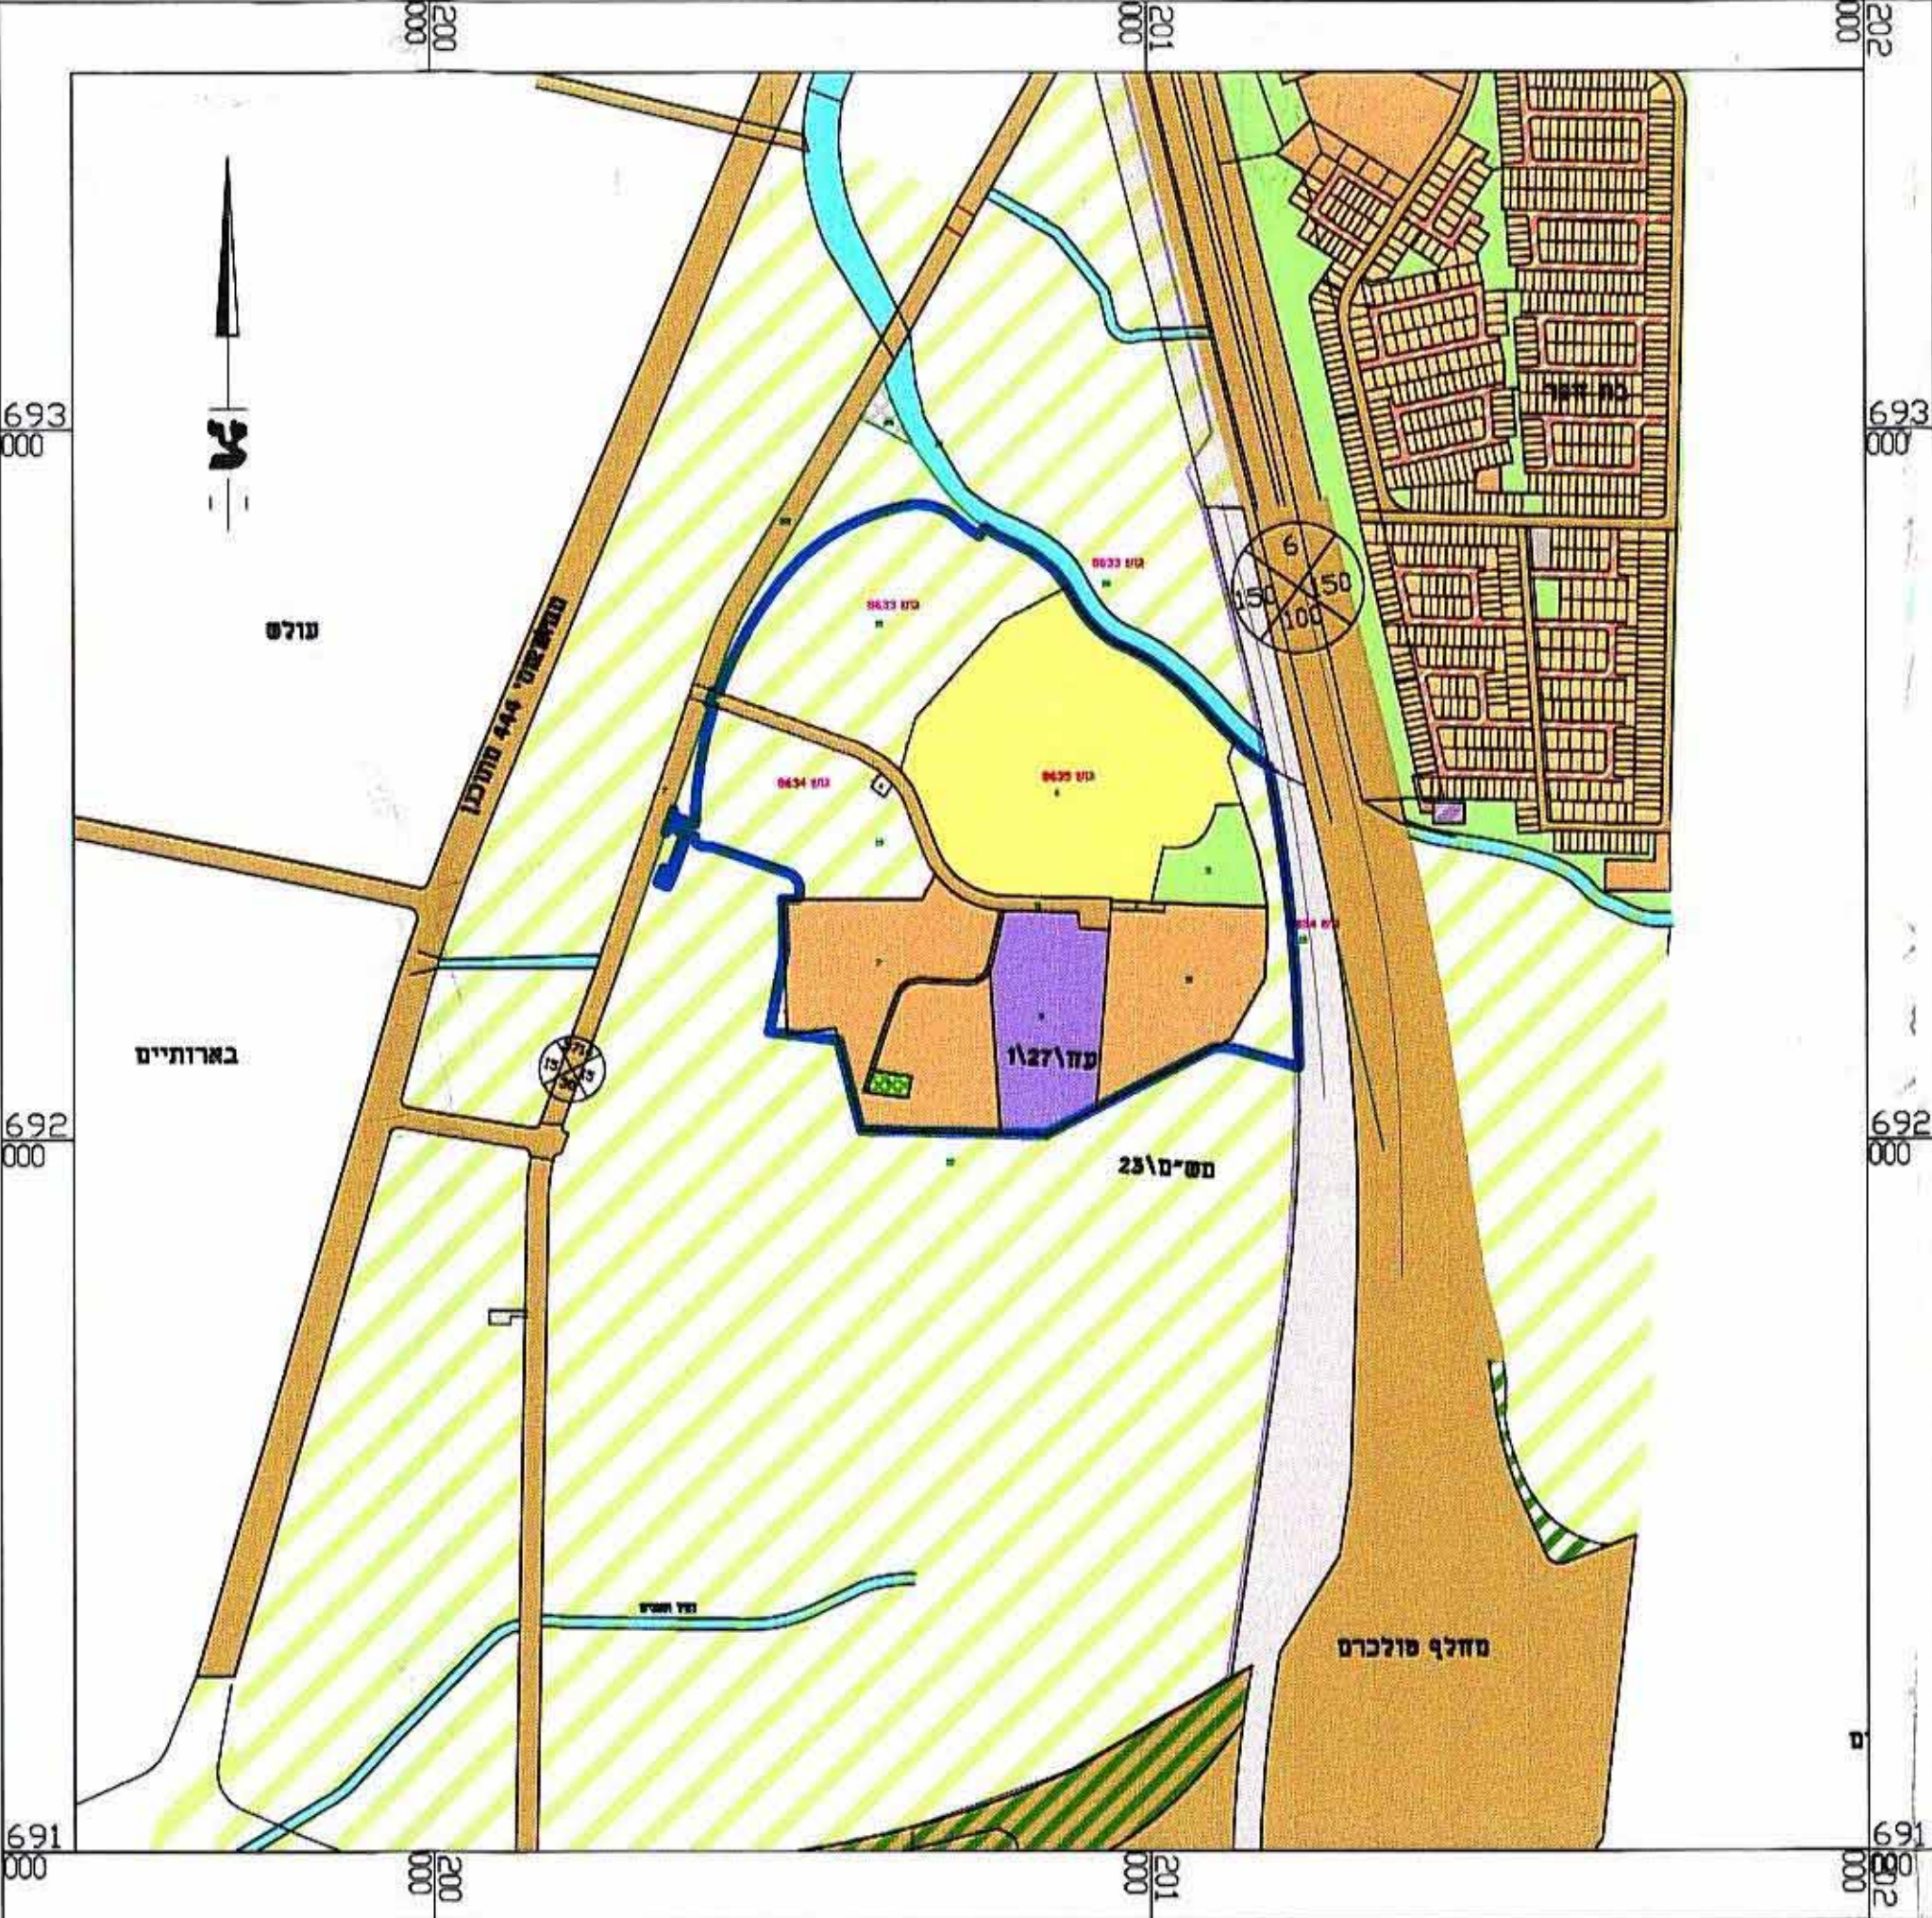

תרשים סביבה - קנ"מ 1:10,000

מקרא:

- גבול תכנית
- גבול תכנית מאושרת
- גבול גוש
- גבול חלקה רשומה ומספרו
- גבול מגרש מוצע ומספרו
- אזור חקלאי
- אזור מגורים ומבני ציבור
- אזור מבני משק
- שטח ציבורי פתוח
- שטח למבני ציבור
- אזור תעשייה
- אזור ספורט
- אזור מגורים א'
- אזור מגורים ב'
- נחל אכזב, תעלת ניקוז אזורית
- רצועה לחסדרת נחל
- מתקני מים/ מתקן חנדסי
- בית עלמין
- דרך קיימת או מאושרת
- דרך מוצעת/הרחבת דרך
- אזור לחניית
- רחוב משולב
- דרך פטרולים
- מתקני ביוב
- מסילת ברזל
- מבנה קיים
- מבנה להריסה
- דרך לביטול
- מספר דרך
- קו בנין משולי חדרך
- רוחב דרך
- מספר דרך מחירה
- קו בנין מציר דרך/קו גז
- רוחב דרך
- קו גז לפי תמ"א/37

חתימות:

תק"מ 24-04-2006
 אישור תכנית
 משרד הפנים
 תאריך: 09.04.2006

י"ד חנה - חומש
 כפר שיתופי קהילתי
 אוהד שיתופי חקלאות בע"מ

טבלת שטחים:

היעוד	מצב קיים		מצב מוצע	
	שטח במ"ר	% מהשטח	שטח במ"ר	% מהשטח
אזור מגורים ומבני ציבור	138,540	-	-	-
אזור חקלאי	177,590	9.20	48,255	9.20
אזור מבני משק	128,875	5.99	31,360	5.99
אזור תעשייה	44,390	18.73	98,225	18.73
אזור ספורט	15,260	4.64	24,340	4.64
אזור מגורים א'	-	21.08	110,570	21.08
אזור מגורים ב'	-	4.17	21,880	4.17
שטח למבני ציבור	-	3.54	18,570	3.54
שטח ציבורי פתוח	-	10.49	55,025	10.49
מתקני מים/ מתקן חנדסי	740	0.17	880	0.17
רצועה לחסדרת נחל	-	2.49	13,040	2.49
בית עלמין	1,735	0.57	3,010	0.57
דרך קיימת או מאושרת	17,305	2.10	11,000	2.10
רחוב משולב	-	4.18	21,915	4.18
דרך מוצעת/הרחבת דרך	-	8.72	45,755	8.72
דרך פטרולים	-	3.16	16,590	3.16
אזור לחניית	-	0.77	4,020	0.77
סה"כ	524,435	100%	524,435	100%