


מצב מוצע - ק"מ 1:250

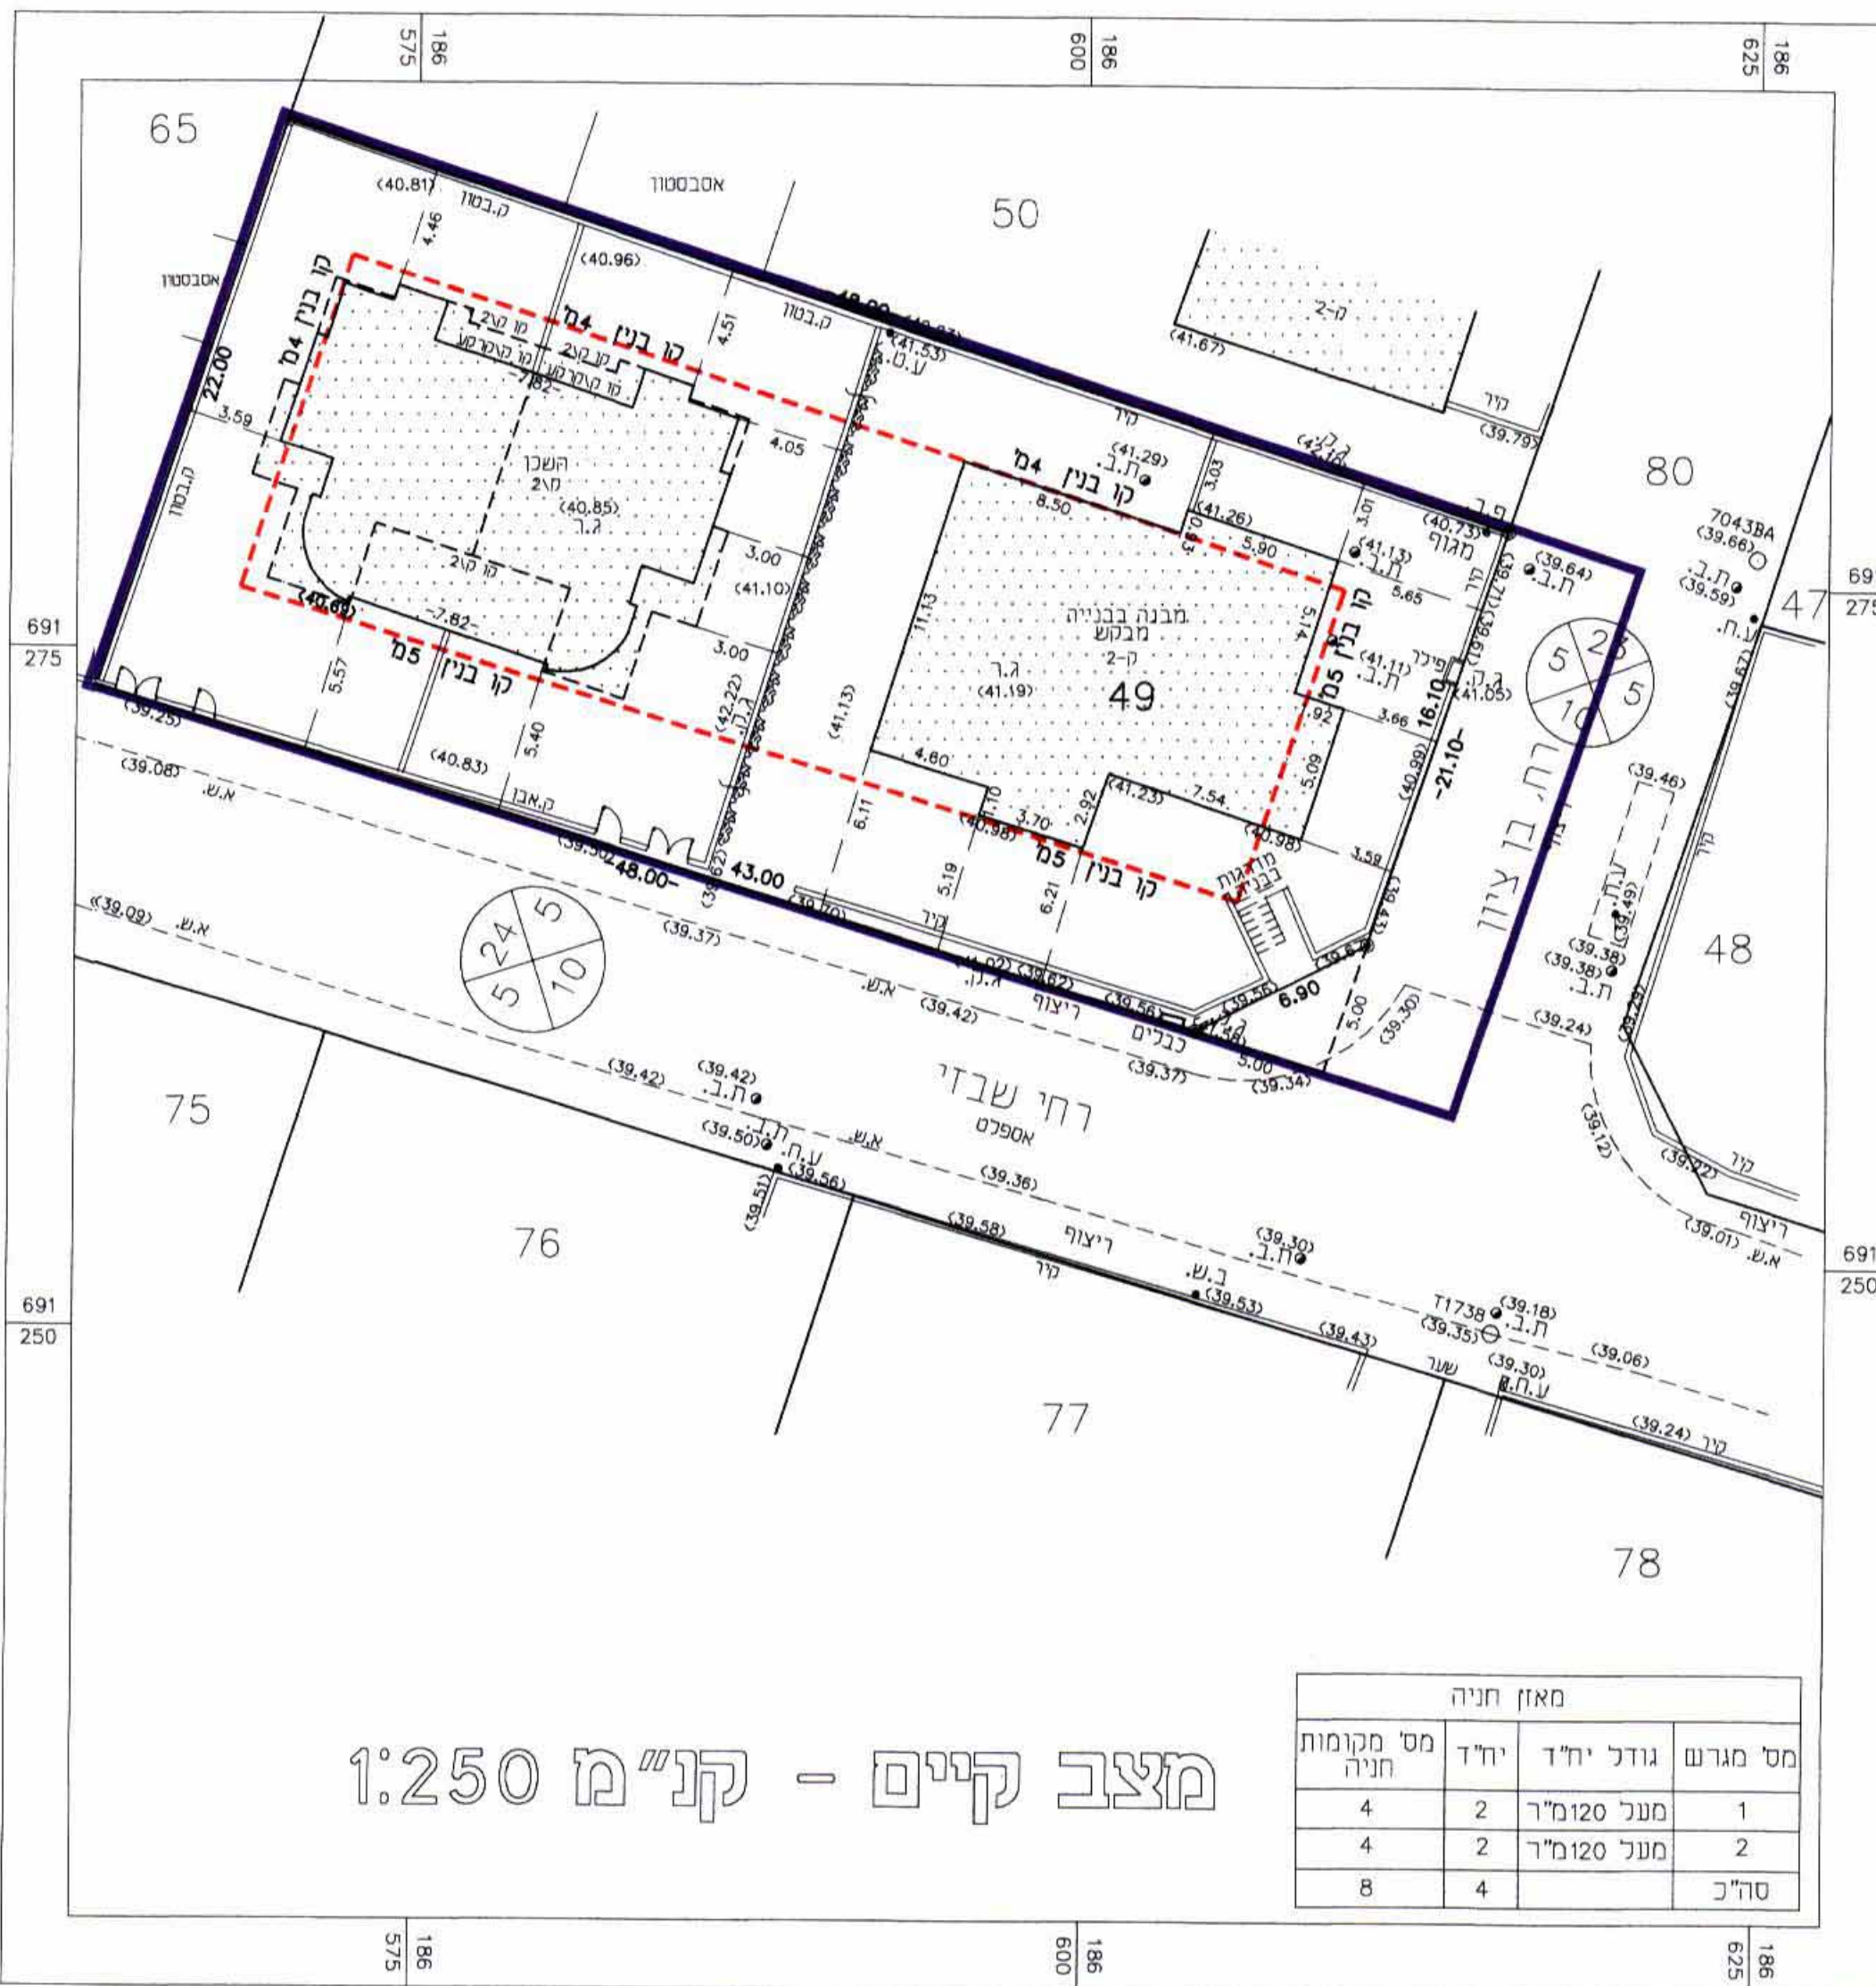

מצב קיים - ק"מ 1:250

מאזן חניה	
מס' מקומות חניה	גודל יחיד יחיד
4	מעל 120 מ"ר
4	מעל 120 מ"ר
8	סה"כ

מפה טופוגרפית מצבית
 המקום: נתניה
 גוש: 8257
 חלקה: 49
 שטח בדונם: 0.998 ד'
 הוכן עבור: נח ברוך רח שבזי פינת בן ציון 30
 ק.מ.: 1 : 250




הערות:
 לא כצורכי ירושם.
 הגדרת משורים לרשת ארצית ונק. 11554
 התכנית מבוססת על מפת גוש ירושם מס. 8257
 הגבולות שיינם מתוארים הם בלתי מסויים.
 סימני גבול שאינם מתוארים הם ברזיני זווית.
 גבולות ושטח החלקה נלקחו מהמרכז למיפוי ישראל.
 נוגני הפטנת מתכנית מתאר ו מפורטת מס. נתניה 547

אבי
 מודדי השדון בע"מ
 מודד מוסמך
 יצחק בן - אבי
 רשון מס. 618
 רח. עמק חפר 69 נתניה 42220
 פקס 09-8611444 טל. 09-8622396
 e.mail : benavi2000@barak-online.net
 שם הקובץ: C:\8257-49.dwg
 שם ערשם: פבל מודד שדה: אנוסלי
 תאריך: 02.11.2003
 חתימה: *[Signature]*

טבלת שטחים

מצב קיים		מצב מוצע	
יעוד	חלקה	שטח	מס' מרגש
מגורים	49	998 מ"ר	1 מגורים
דרך	80	105 מ"ר	2 מגורים
סה"כ	1103 מ"ר	1103 מ"ר	80

תרשים התמצאות

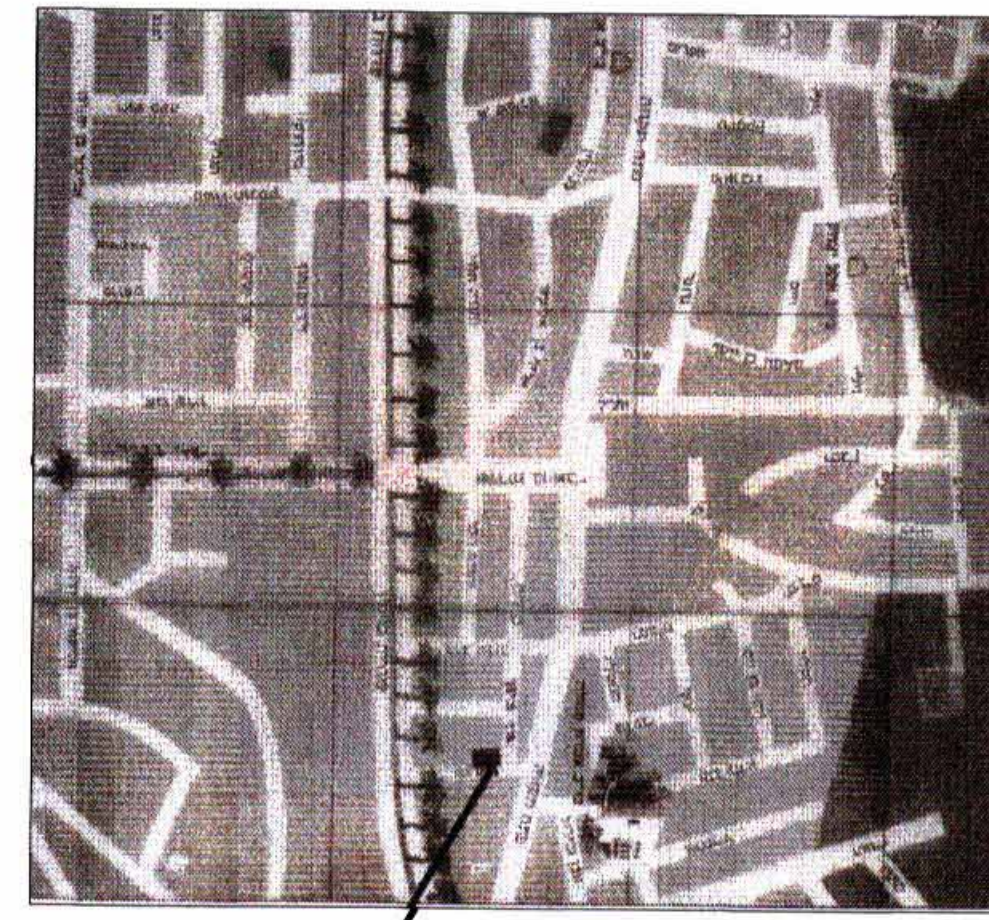

מקום התכנית

תאריך: 20.05
 תאריך עדכון: 02.07.05
 תאריך עדכון: 20.04.06

תכנית
 התקבל ביום: 30.05.06
 מסי תכנית: 8257
 מסי תיק: 618

משרד הפנים
 מחוז חיפה
 13.08.2006
 זיהוי קבל
 זיהוי מסי

ועדה מקומית נתניה
 אישור תוכנית מסי נתמק 41/52
 תאריך: 20/10/06
 מהנדס הועדה: זיהוי חתומה

מחוז: המרכז
 נפה: השרון
 מקום: רח שבזי פינת בן-ציון 30, נחל בן-ציון, נתניה
 גוש: 8257
 חלקה: 49, 80 (בחלקה)
 שטח התכנית: 1.103 ד'

ברוך נח ת"ז 011146354
 דגנית נח ת"ז 024095333
 נוח ראובן ת"ז 011146339
 נוח ליהוה ת"ז 011146349
 רח שבזי פב-ציון 30 נתניה
 טל' 09-8856423

ברוך נח ת"ז 011146354
 דגנית נח ת"ז 024095333
 נוח ראובן ת"ז 011146339
 נוח ליהוה ת"ז 011146349
 רח שבזי פב-ציון 30 נתניה
 טל' 09-8856423

יצחק חיים ת"ז 05087267
 יצחק תקווה ת"ז 051410736
 גרשון ראובן ת"ז 01072735
 גרשון עליזה ת"ז 05130163
 רח שבזי פב-ציון 30 נתניה

שער ניצה, שער עפרת, שער ברכה (גלילה),
 אדרי ענדת, שער בכור, שער חזקיהו
 ע"י כונס נכסים ע"ד עציין

עורך הבקשה: וקסברג ליכך ת"ז 29745395 מ"ר ה-28328
 רח השקד 38 נתניה מלפקט 09-8821506

חתימות

1. הועדה המקומית נתניה
 2. בעלי הקרקע: נח ברוך, נח דגנית, נח ראובן, נוח ליהוה, גרשון עליזה
 3. היוזמים: נח ברוך, נח דגנית, נוח ראובן, נוח ליהוה, גרשון עליזה
 4. המחנן: וקסברג ליכך