


מצב קיים ומוצע בקני"מ: 1 : 250

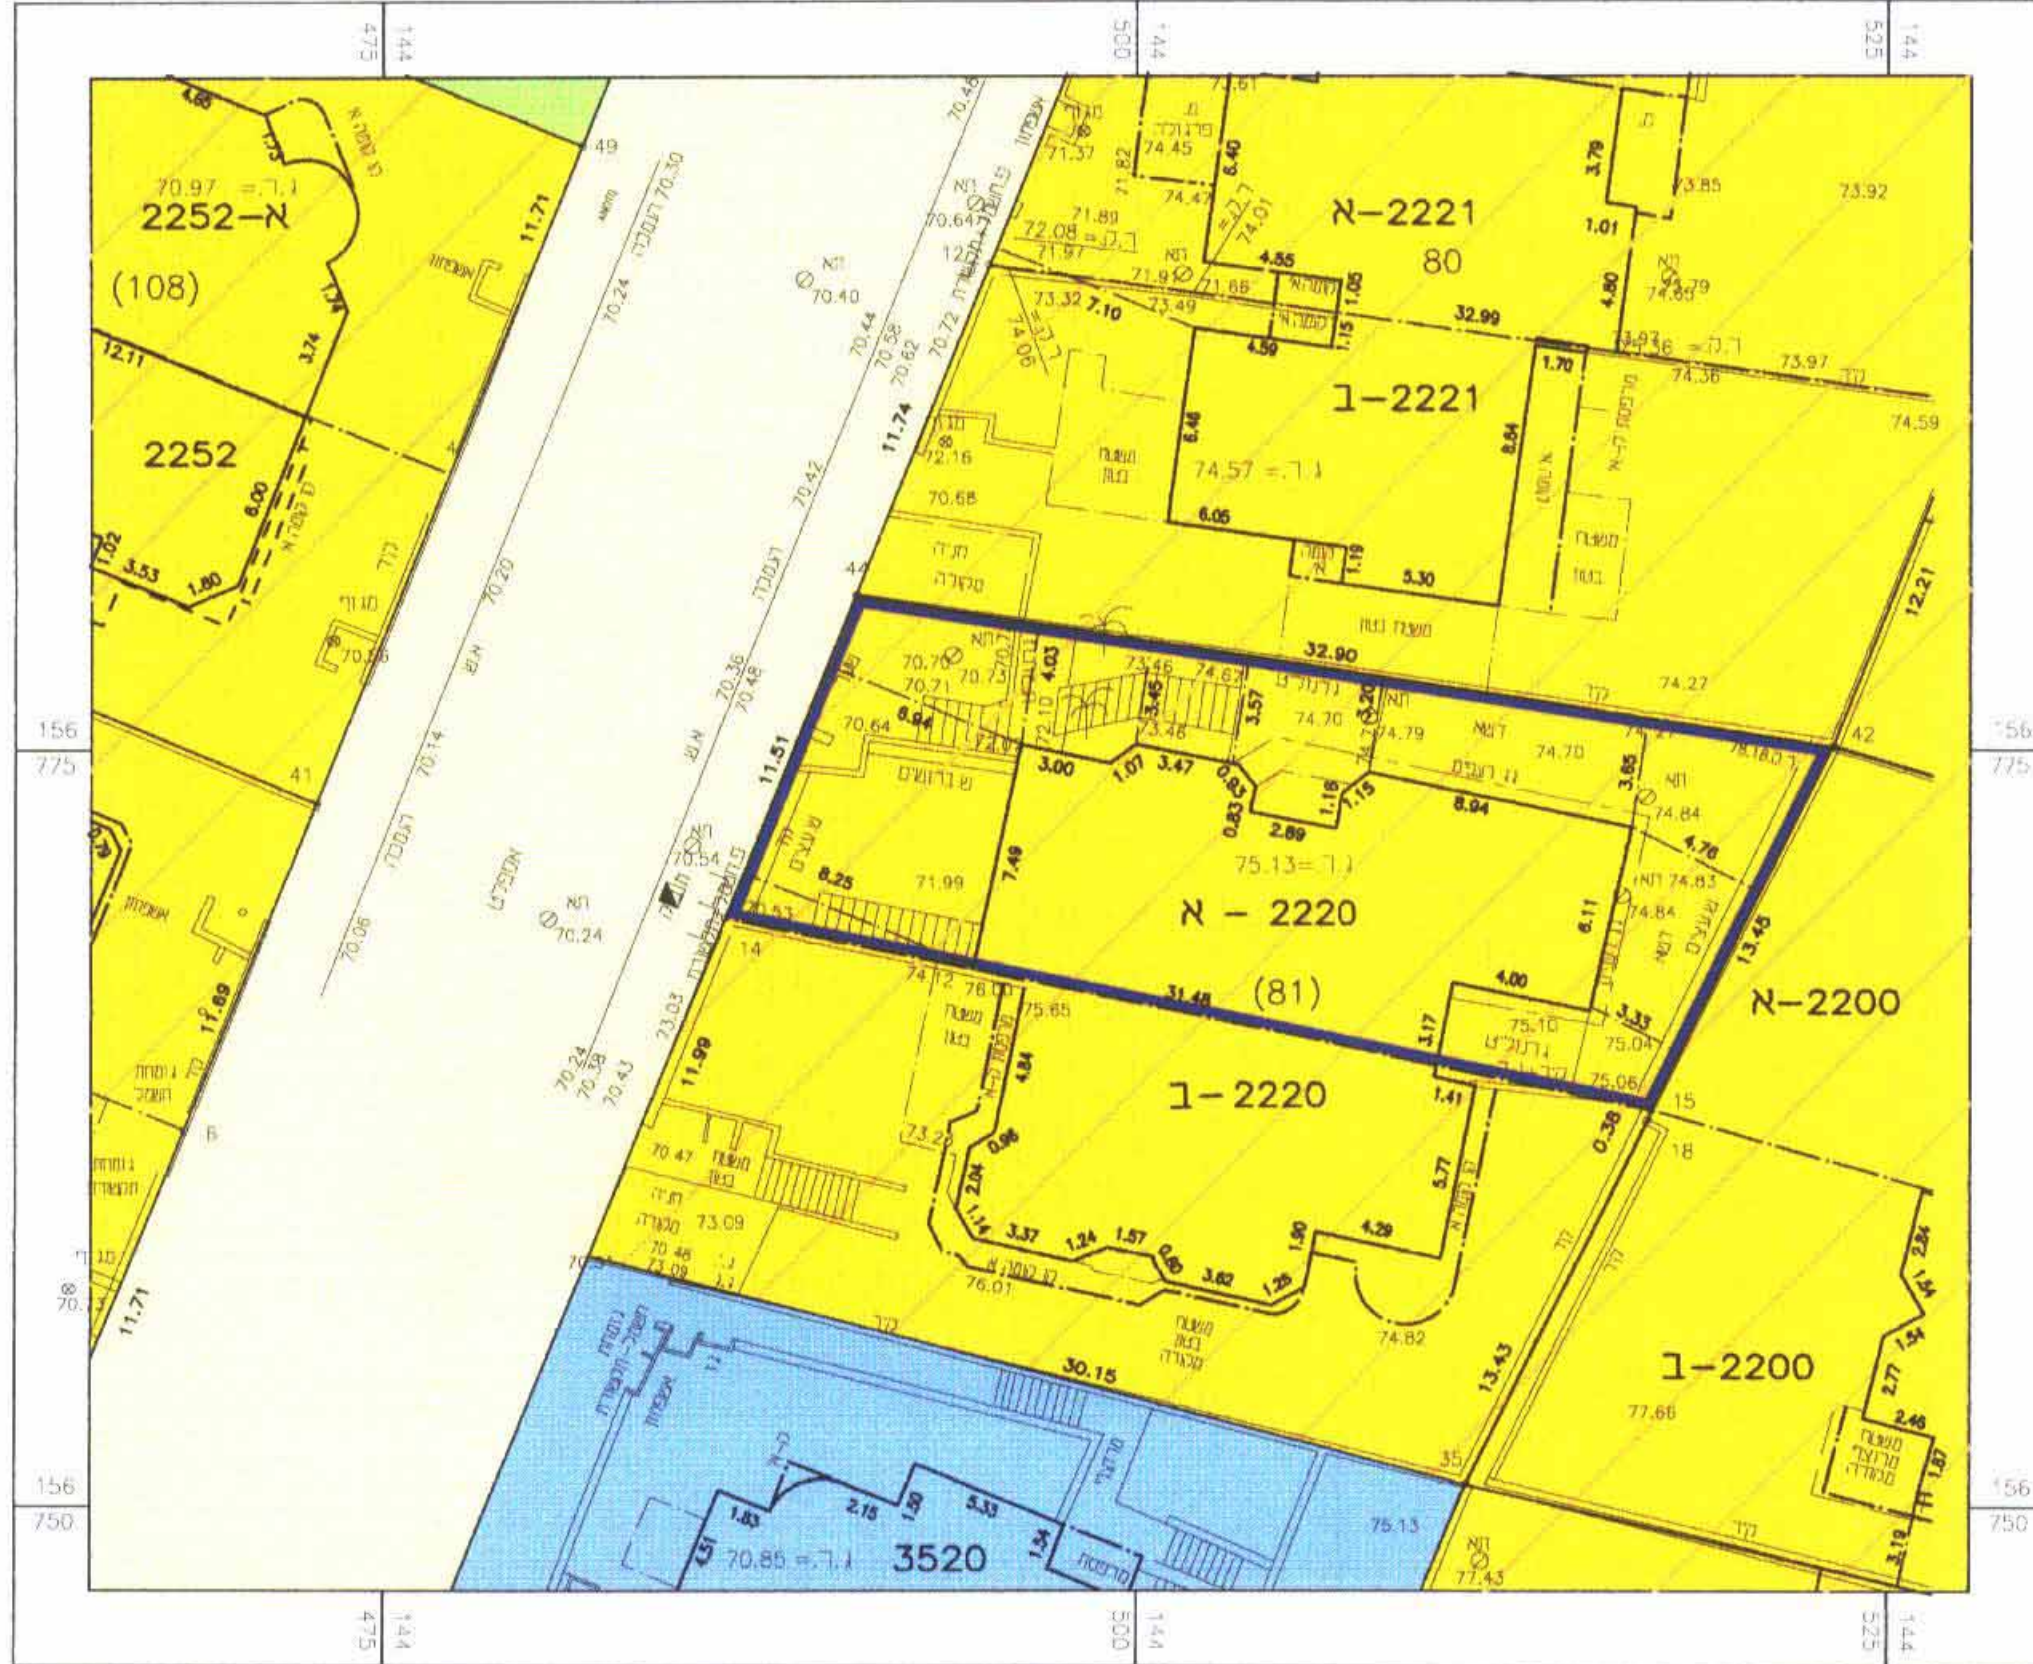

5.9.05 תאריך החתימה

ע. ד. צ. פ. י. ג. י. ו. ה. ה. ג. ה. (נ. ש. כ. פ.)

לזרוב לז א אזור תעשייה חדש ראשליצ' סל. 03-9623817 פקס. 03-9623818

עזרא יעקוב מורד מוסמך רשיון מספר 531 רשיון מספר 564 סטוכרו דב מהנדס ומומך מוסמך

שוהם

מפה טופוגרפית

- גוש : 6850
- חלקה : 81
- מגרש (ת.ב.ט.) : א-2220
- שטח : 0.778 ד"מ
- קנה מידה : 1:250
- הוכן עבור : דותן ארית

תרשים סביבה קני"מ: 1 : 7500



מקרא:

- ג בול תכנית
- מגורים דו - משפחתיים
- מגורים "ב" מוריים
- שטח ציבורי פתוח
- דרך קיימת/מאושרת

מחוז המרכז

מרחב תכנון מקומי "שהם"

תכנית מפורטת מס': שה/2220/9/69/א
שינוי לתכנית מפורטת: גז/בח/69/9

משרד הפנים מחוז המרכז
חוק התכנון והבניה תשכ"ה - 1965
אישור תכנית מס

קני"מ	1:250	התכנית מאושרת מכח מתאריך 3.9.05
נפה	רמלה	סעיף 108 ג לחוק
מחוז	מרכז	יו"ר הועדה המחוזית
גוש/חלקה	גוש: 6850 (גוש 'שן': 4614)	"חלקי" מחלקה 81 מגרש א' 2220
בעל הגרעון	מנהל מקרקעי ישראל	
שטח התכנית	0.389 ד'	
עורך התכנית	אהרון יהב (רשיון מס': 31096)	
יוזם התכנית	ארית וארית דותן	

תאריך עדכון אחרון: 28.11.2005
חתימות:

בעל הגרעון:
מנהל מקרקעי ישראל - מחוז המרכז
כחונת: ירון (פי"ת) 125
טל: 03-7632222

יוזם התכנית:
ארית וארית דותן
ת.ל. ארית - 051552180, ארית - 050870450
טל: 052-3897642, 03-9732428

עורך התכנית:
אהרון יהב - קונסטרוקטור
כחונת: רון גליצ' 162 שהם
טל: 03-9793018

ועדה מקומית לתכנון ובניה "שהם"
כתובת: רחל ראודם 63 שהם תל. מ. 03-9723063

ועדה מחוזית:
ועדה מחוזית להגבין ובניה מחוז המרכז
כתובת: רחל שני הוצ'ל 91 רמלה טלפון: 72430
טל: 08-9788409

משרד הפנים מחוז המרכז
- 8.02.2006
כתובת: תל אביב
תיק מס':

הועדה המקומית לתכנון ולבניה - שהם
הכנית מתאר/מפורטת מס' שה/2220/9/69/א
אשר הועדה המקומית בישיבתה מס' 200504
מיום 19.4.05 החליטה להמליץ על אישורה לפני הועדה המחוזית