

מחוז מרכז
תכנית מפורטת טר\מק\5098
שינוי לתכנית מפורטת טר\1226\א

- מחוז :
נפה :
המקום :
גוש :
חלקה :
מגרש :
שטח :
קנ"מ :
היוזם :
מחבר :

- המרכז :
השרון :
טירה :
7765 :
73 (חלק) :
27 :
0.851 ד' :
1 : 250 :
יוסף ערוך :
איג' ראיד גילגולי :




מנהל אורחי ומודד מוסמך
סירה 44915 ת.ד. 2687
טל-09-7930399


תאריך: 12.11.2005
ר. גילגולי
סירה טל-09-7930399

מקרא :

- גבול תכנית
- גבול תכנית מאושרת
- סגורים ג'
- דרך קיימת
- דרך מוצעת
- דרך קיימת משולבת
- דרך מוצעת משולבת
- דרך לביטול
- שטח בנייני ציבור
- שטח ציבורי פתוח
- שביל
- שטח חקלאי
- קו בנין

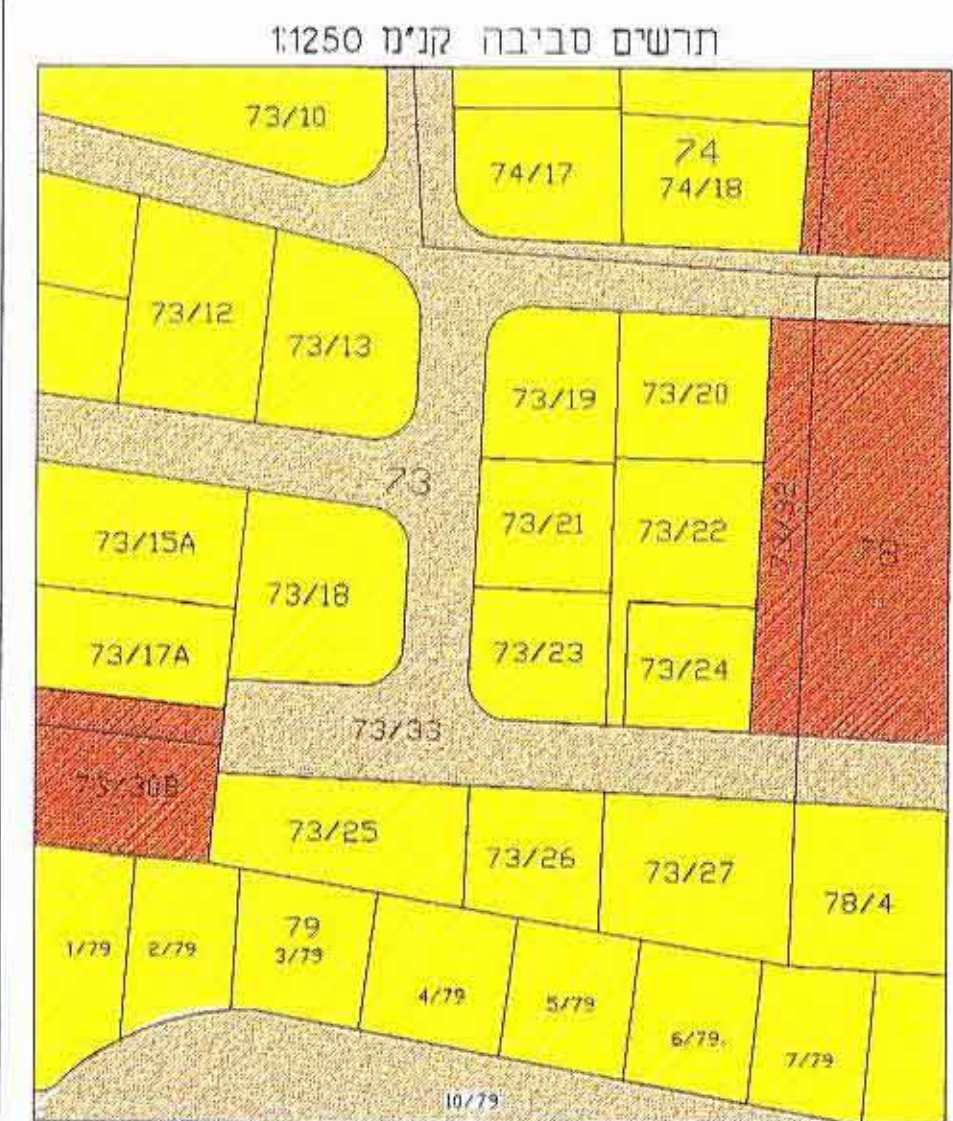

מצב קיים
1:250

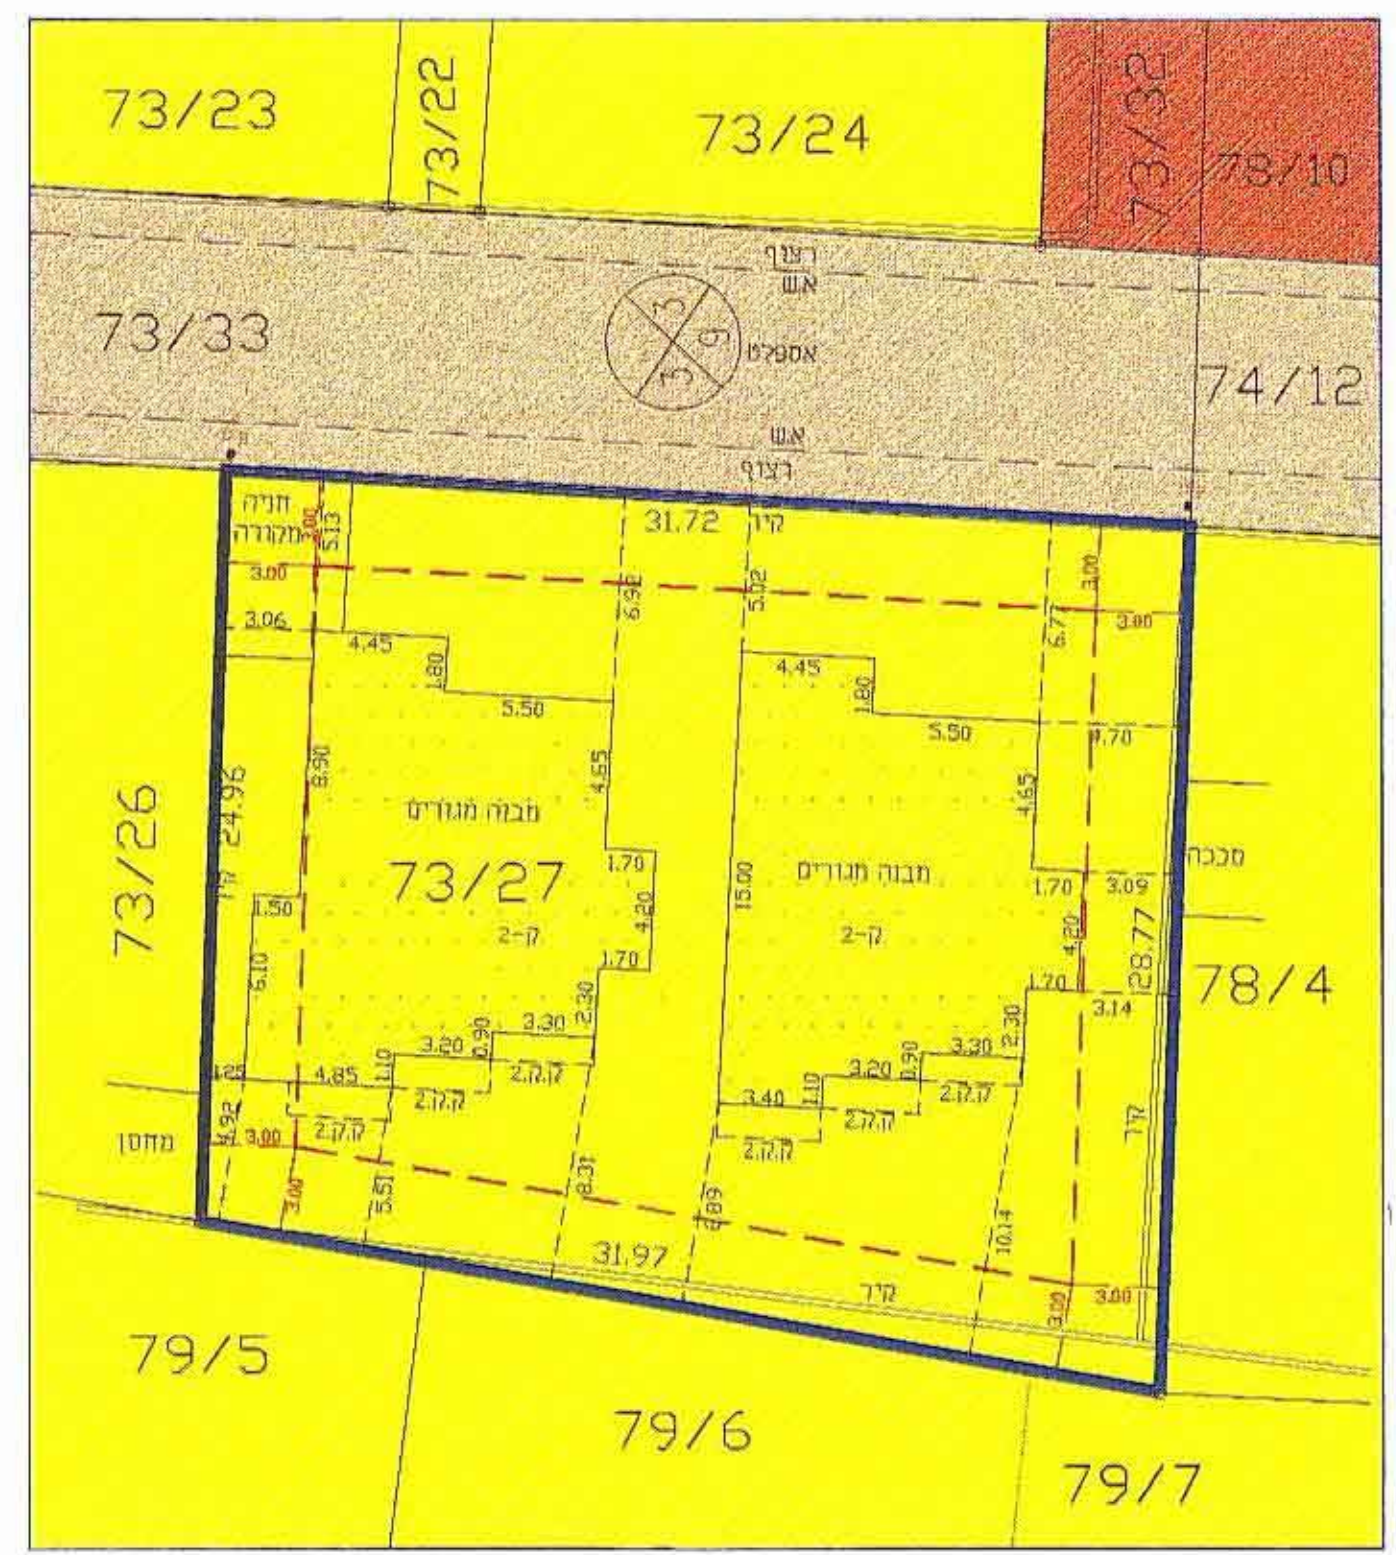


טבלת שטחים - מצב קיים			
מגרש	שטח (דונ"ם)	יעוד	בעלים
73/27	0.851	תורים ג'	


הערות :
1) התכנית מיועדת על חצי נגיש וישו רישום 7765
2) התכנית מיועדת על חצי תפורטת טר\1226\א

תאריך: 12-6-2005
ר. גילגולי
סירה טל-09-7930399

ראיד ג'גולי - מודד מוסמך סירה רישום טל-09-7930399

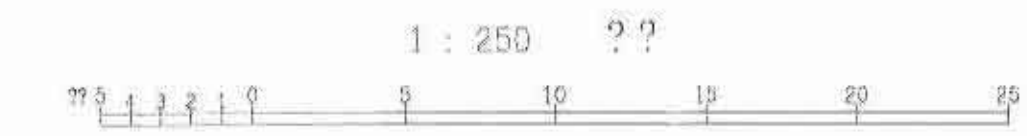


מצב מוצע
1:250

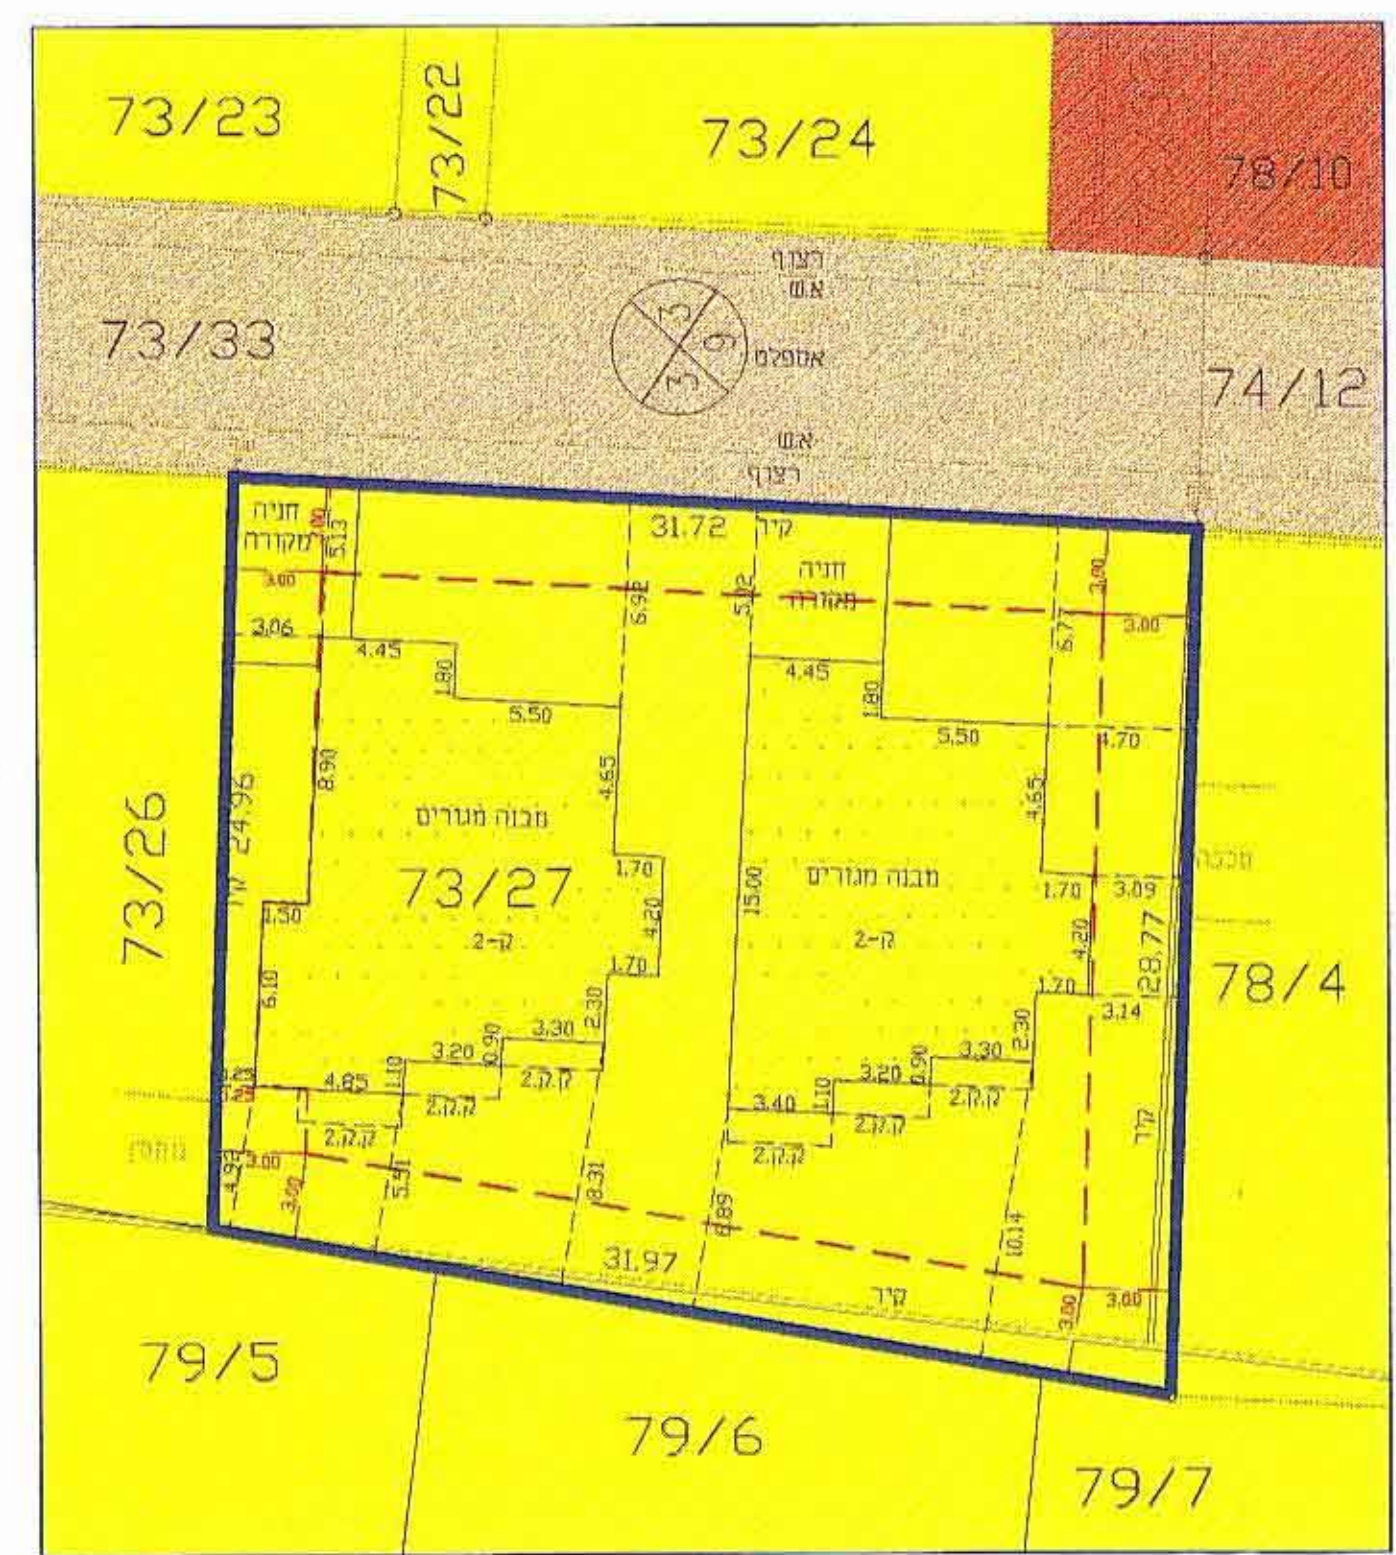


טבלת שטחים - מצב מוצע			
מגרש	שטח (דונ"ם)	יעוד	בעלים
73/27	0.851	תורים ג'	




תוכנית בינוי

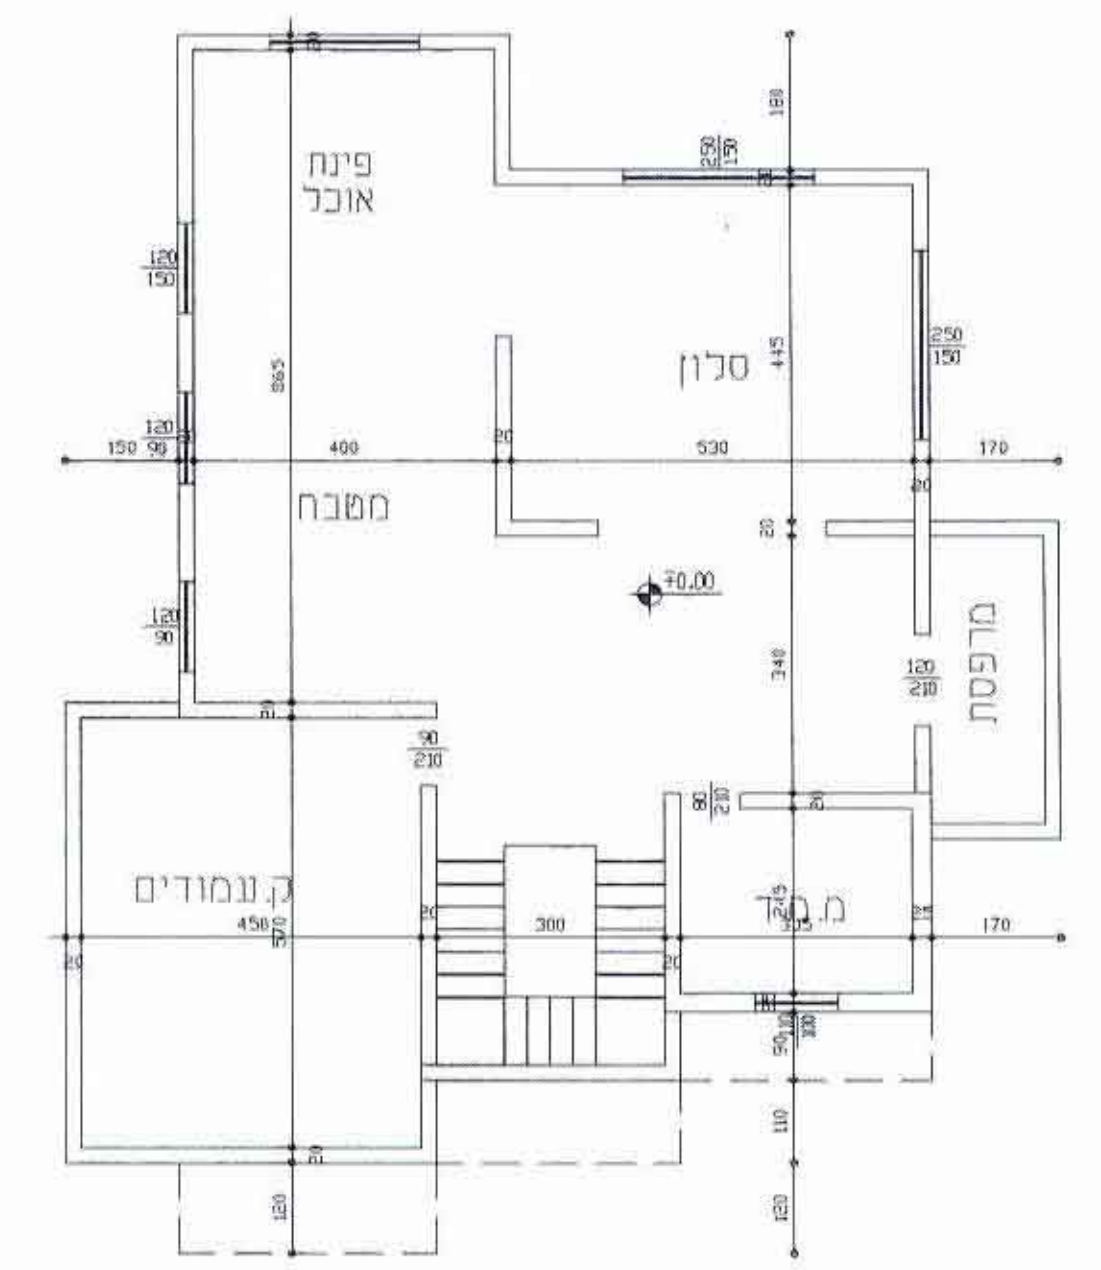


חיתוך א-א קנ"מ 1:100

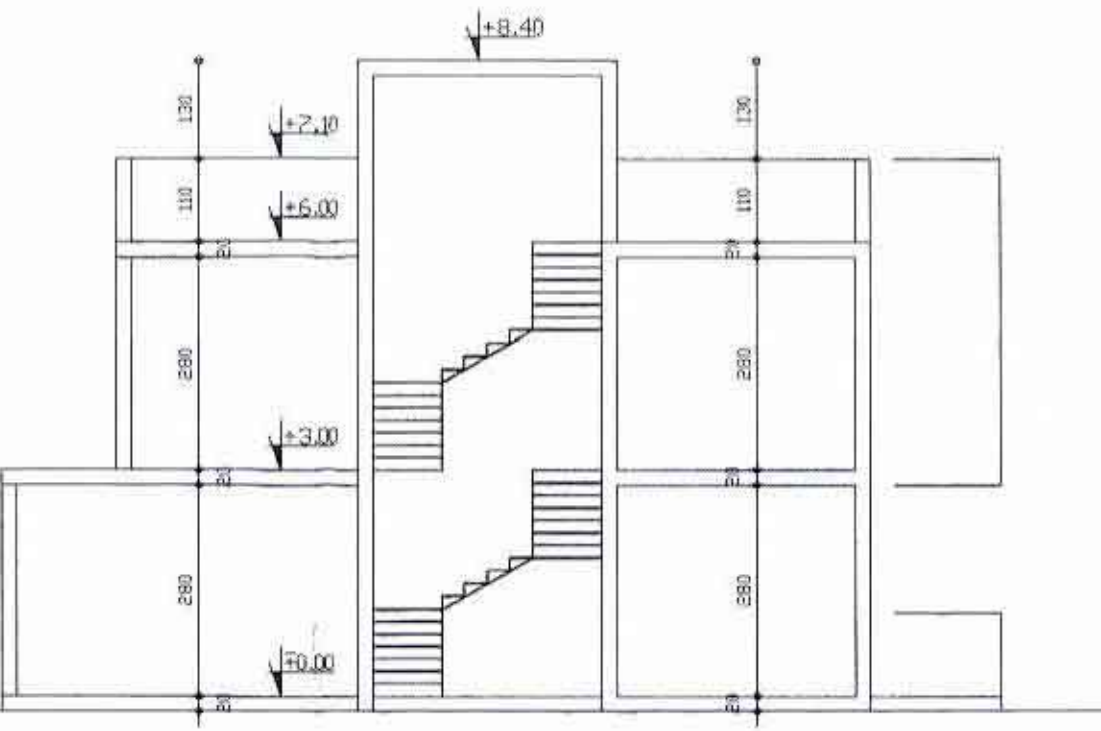


תוכנית בינוי

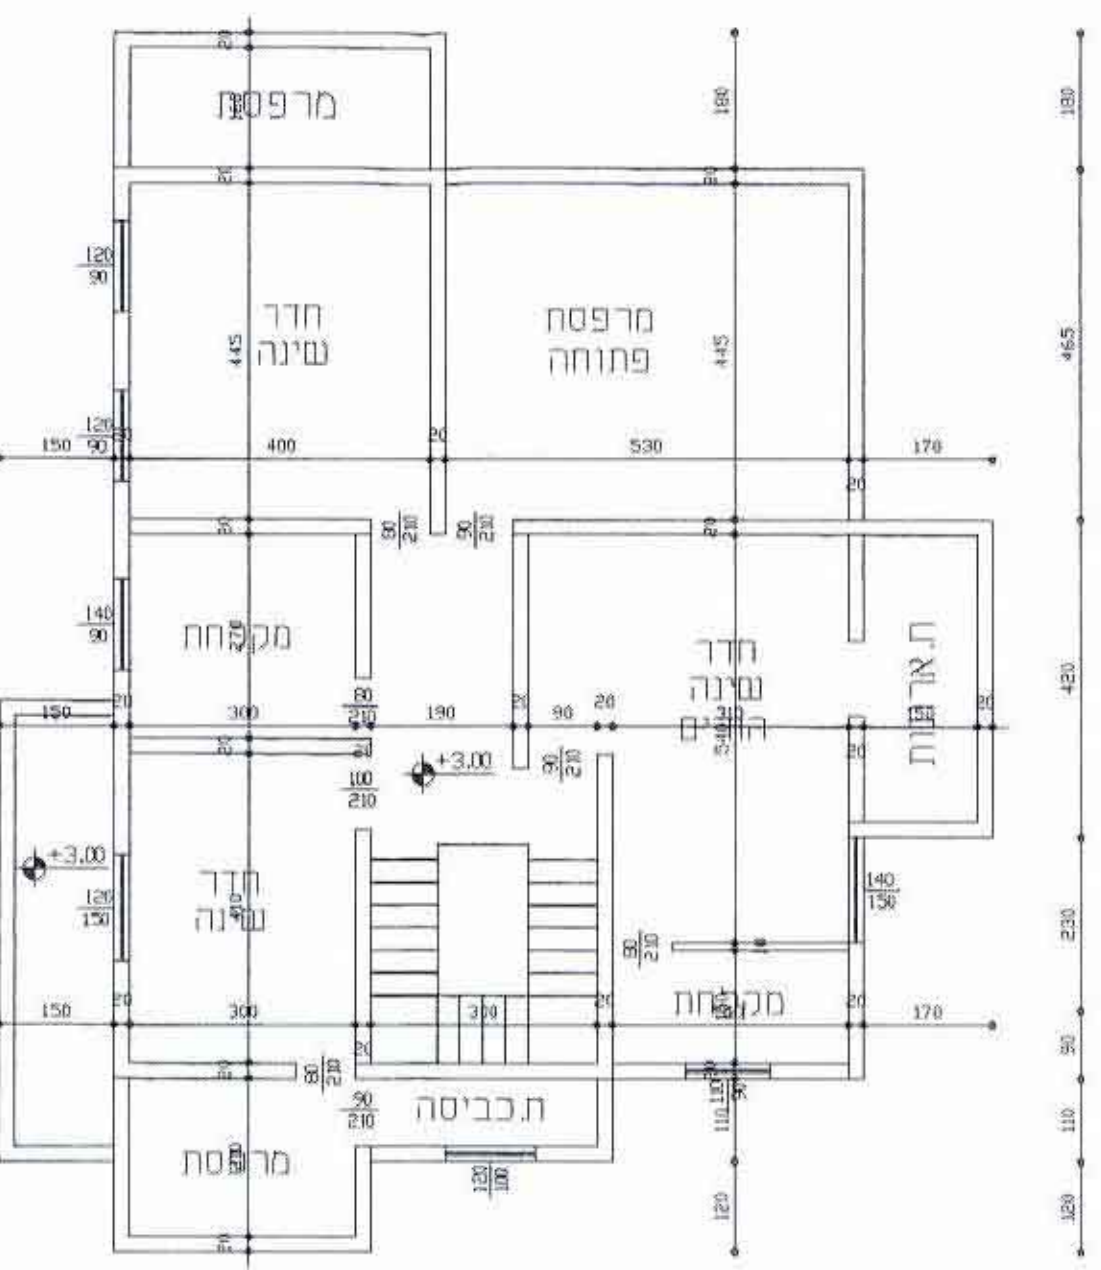

חיתוך ב-ב קנ"מ 1:100

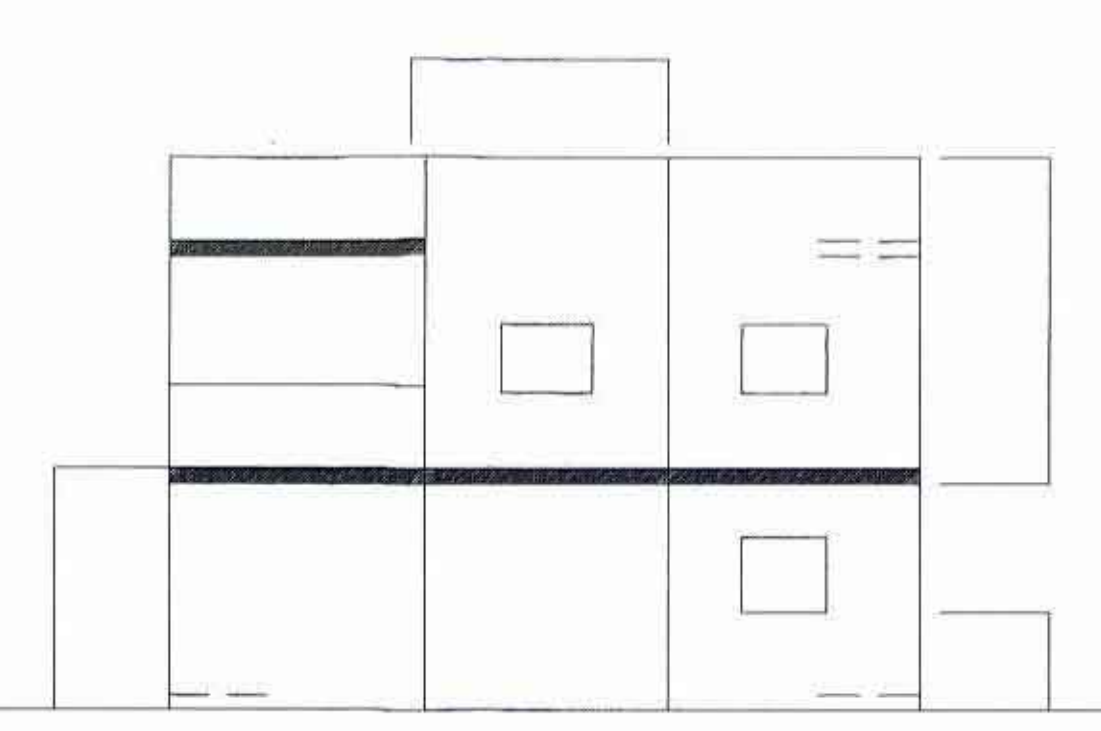

תוכנית בינוי

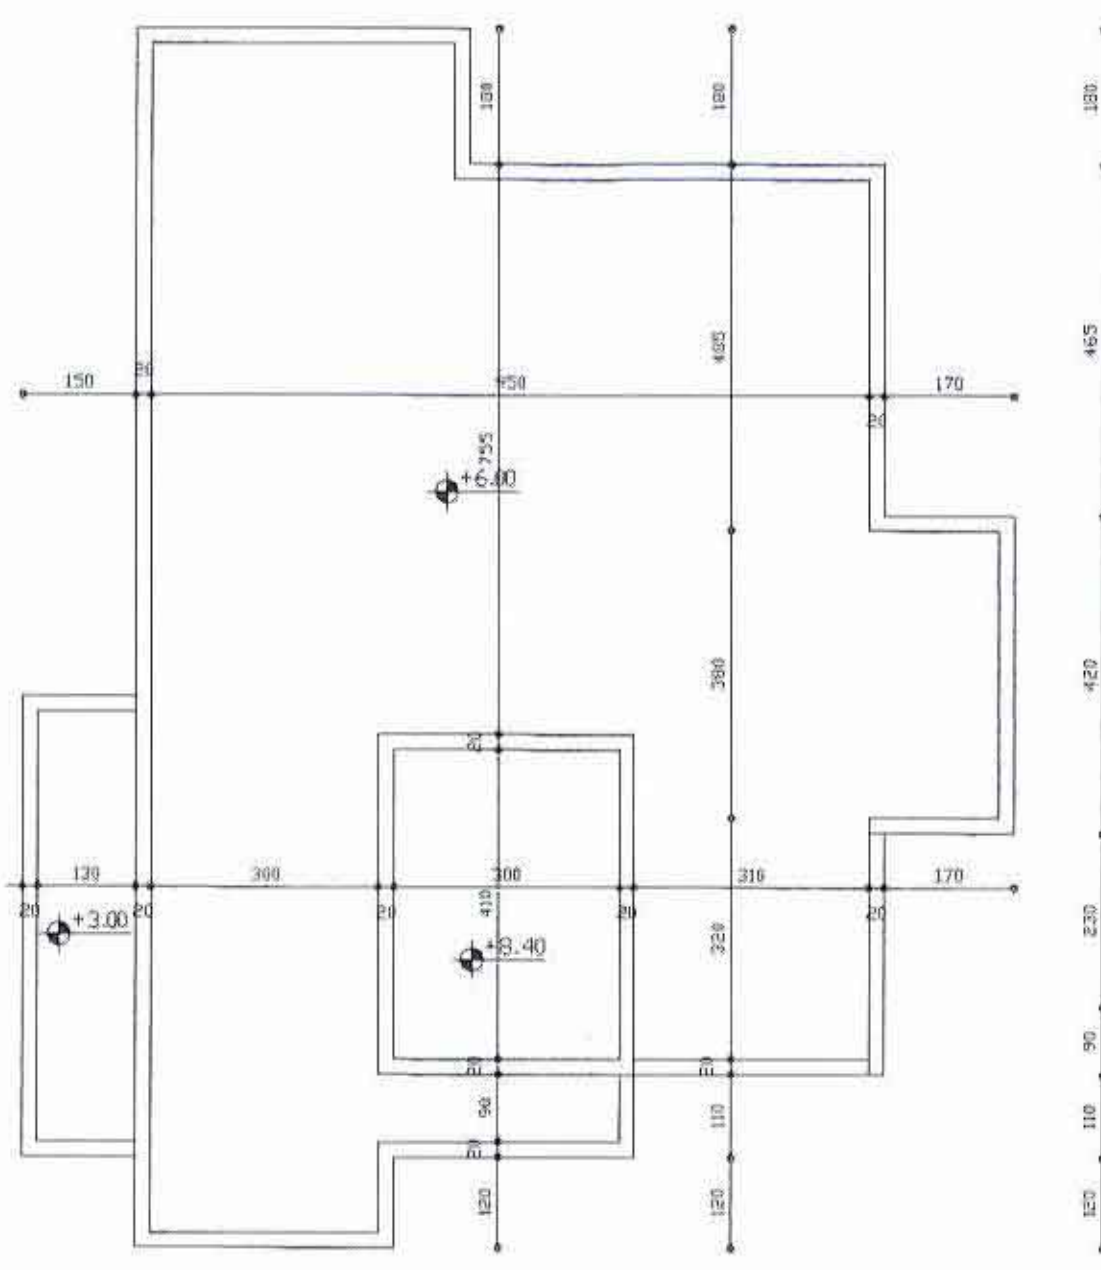

חיתוך ג-ג קנ"מ 1:100

