

מרחב תכנון מקומי ראשון לציון

תכנית שינוי מתאר מסי רצ'מק/ו\6\93 שינוי לתכנית מתאר מסי רצ'ו\6\ב

מחוז..... המרכז
נפה..... רחובות
עיר..... ראשון לציון
גוש..... 3937
חלקה..... 89

בעל הקרקע..... כנסי נכסים : עו"ד זאב הופמן
עו"ד אלדד עפרוני
שד' מסריק 5 תל אביב

היוזם..... בני הרפז - מרכז הנדל"ן בישראל בע"מ
רח' חנקין 15/14 ראשלי"צ

המתכנן..... אדריכל סלו בן-עמי
רח' נורדאו 16 ראשלי"צ
טל 03-9660158, מ.ר. 33939

שטח התכנית..... 0.471 דונם

ק"מ..... 1:20,000; 1: 2500; 1: 250

תאריך..... 01.03.06, 16.07.06



הפקדה י"פ..... תאריך..... עמוד.....

אישור י"פ..... תאריך..... עמוד.....

חתימות:

יוזם התכנית..... ד"ר סלוב

בעל הקרקע..... ד"ר סלוב

עורך התכנית..... סלוב בן-עמי אדריכל
רח' 63 ראשלי"צ
טל: 03-9660158, מ.ר. 33939

עיריית ראשון לציון
מנהל תכנון
אגף תכנון בנין אדריכל
30-07-2006
נתקבל
מנכ"ל

טבלת שמחים - לפי תביע רצ'ו\6\ב מאושרת

השמים בדונם מסר	מספרי החלקות		דור
	סופי	ארעי	
0.033	89/1		
0.438	89/2		
0.471	(89)		


הערה:

המפה מתאימה לשמש כרקע לתביע
מודד מוסמך מ. בוקסבאום
תיק חישובים 4247\1 19.12.2005

D-399
3937/10.dwg



תרשים התמצאות 1 : 20,000

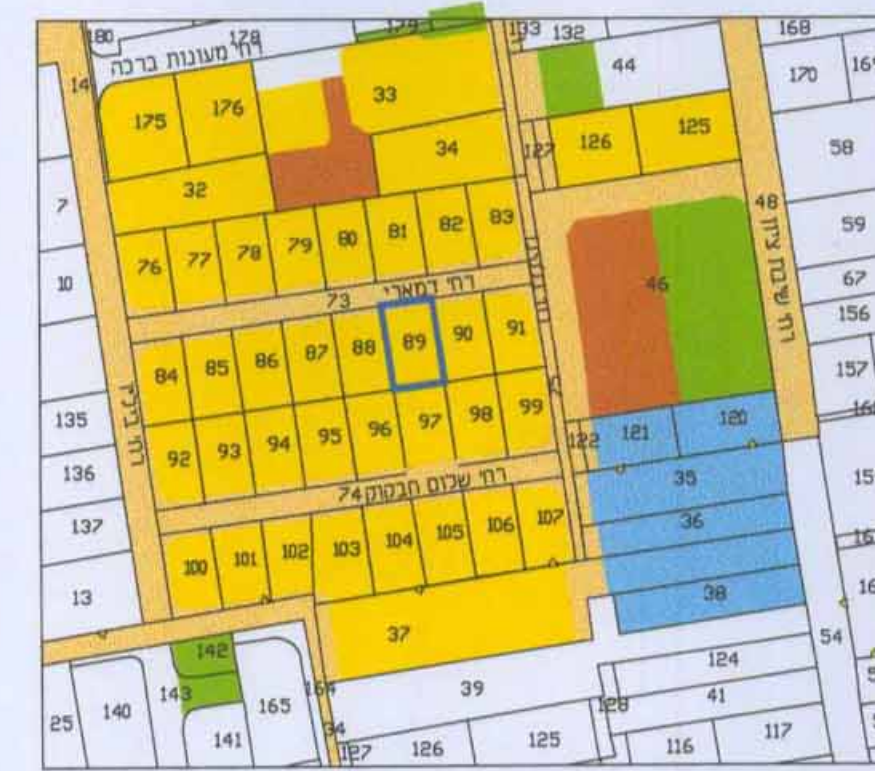

תרשים סביבה קני"מ 1:2500

- גבול תכנית
- דרך קיימת מאושרת
- אזור מגורים ג'
- קו בנין מאושר
- קו בנין מוצע
- אזור מסחרי
- שביל להולכי רגל
- מס. הדרך
- קו בנין
- רוחב הדרך

מצב מאושר 1:250




28-2-2005
תאריך
אביגדור מזור
מודד מוסמך
י"שיו" מס' 552

-- לא לצרכי רישום --

מזור מדידות בע"מ
רח' רוטשילד 102, ראשלי"צ
טל: 03-9654095, פקס: 03-9673507
E-MAIL: MAZOR@MAZOR-SUR.CO.IL

מצב מוצע 1:250

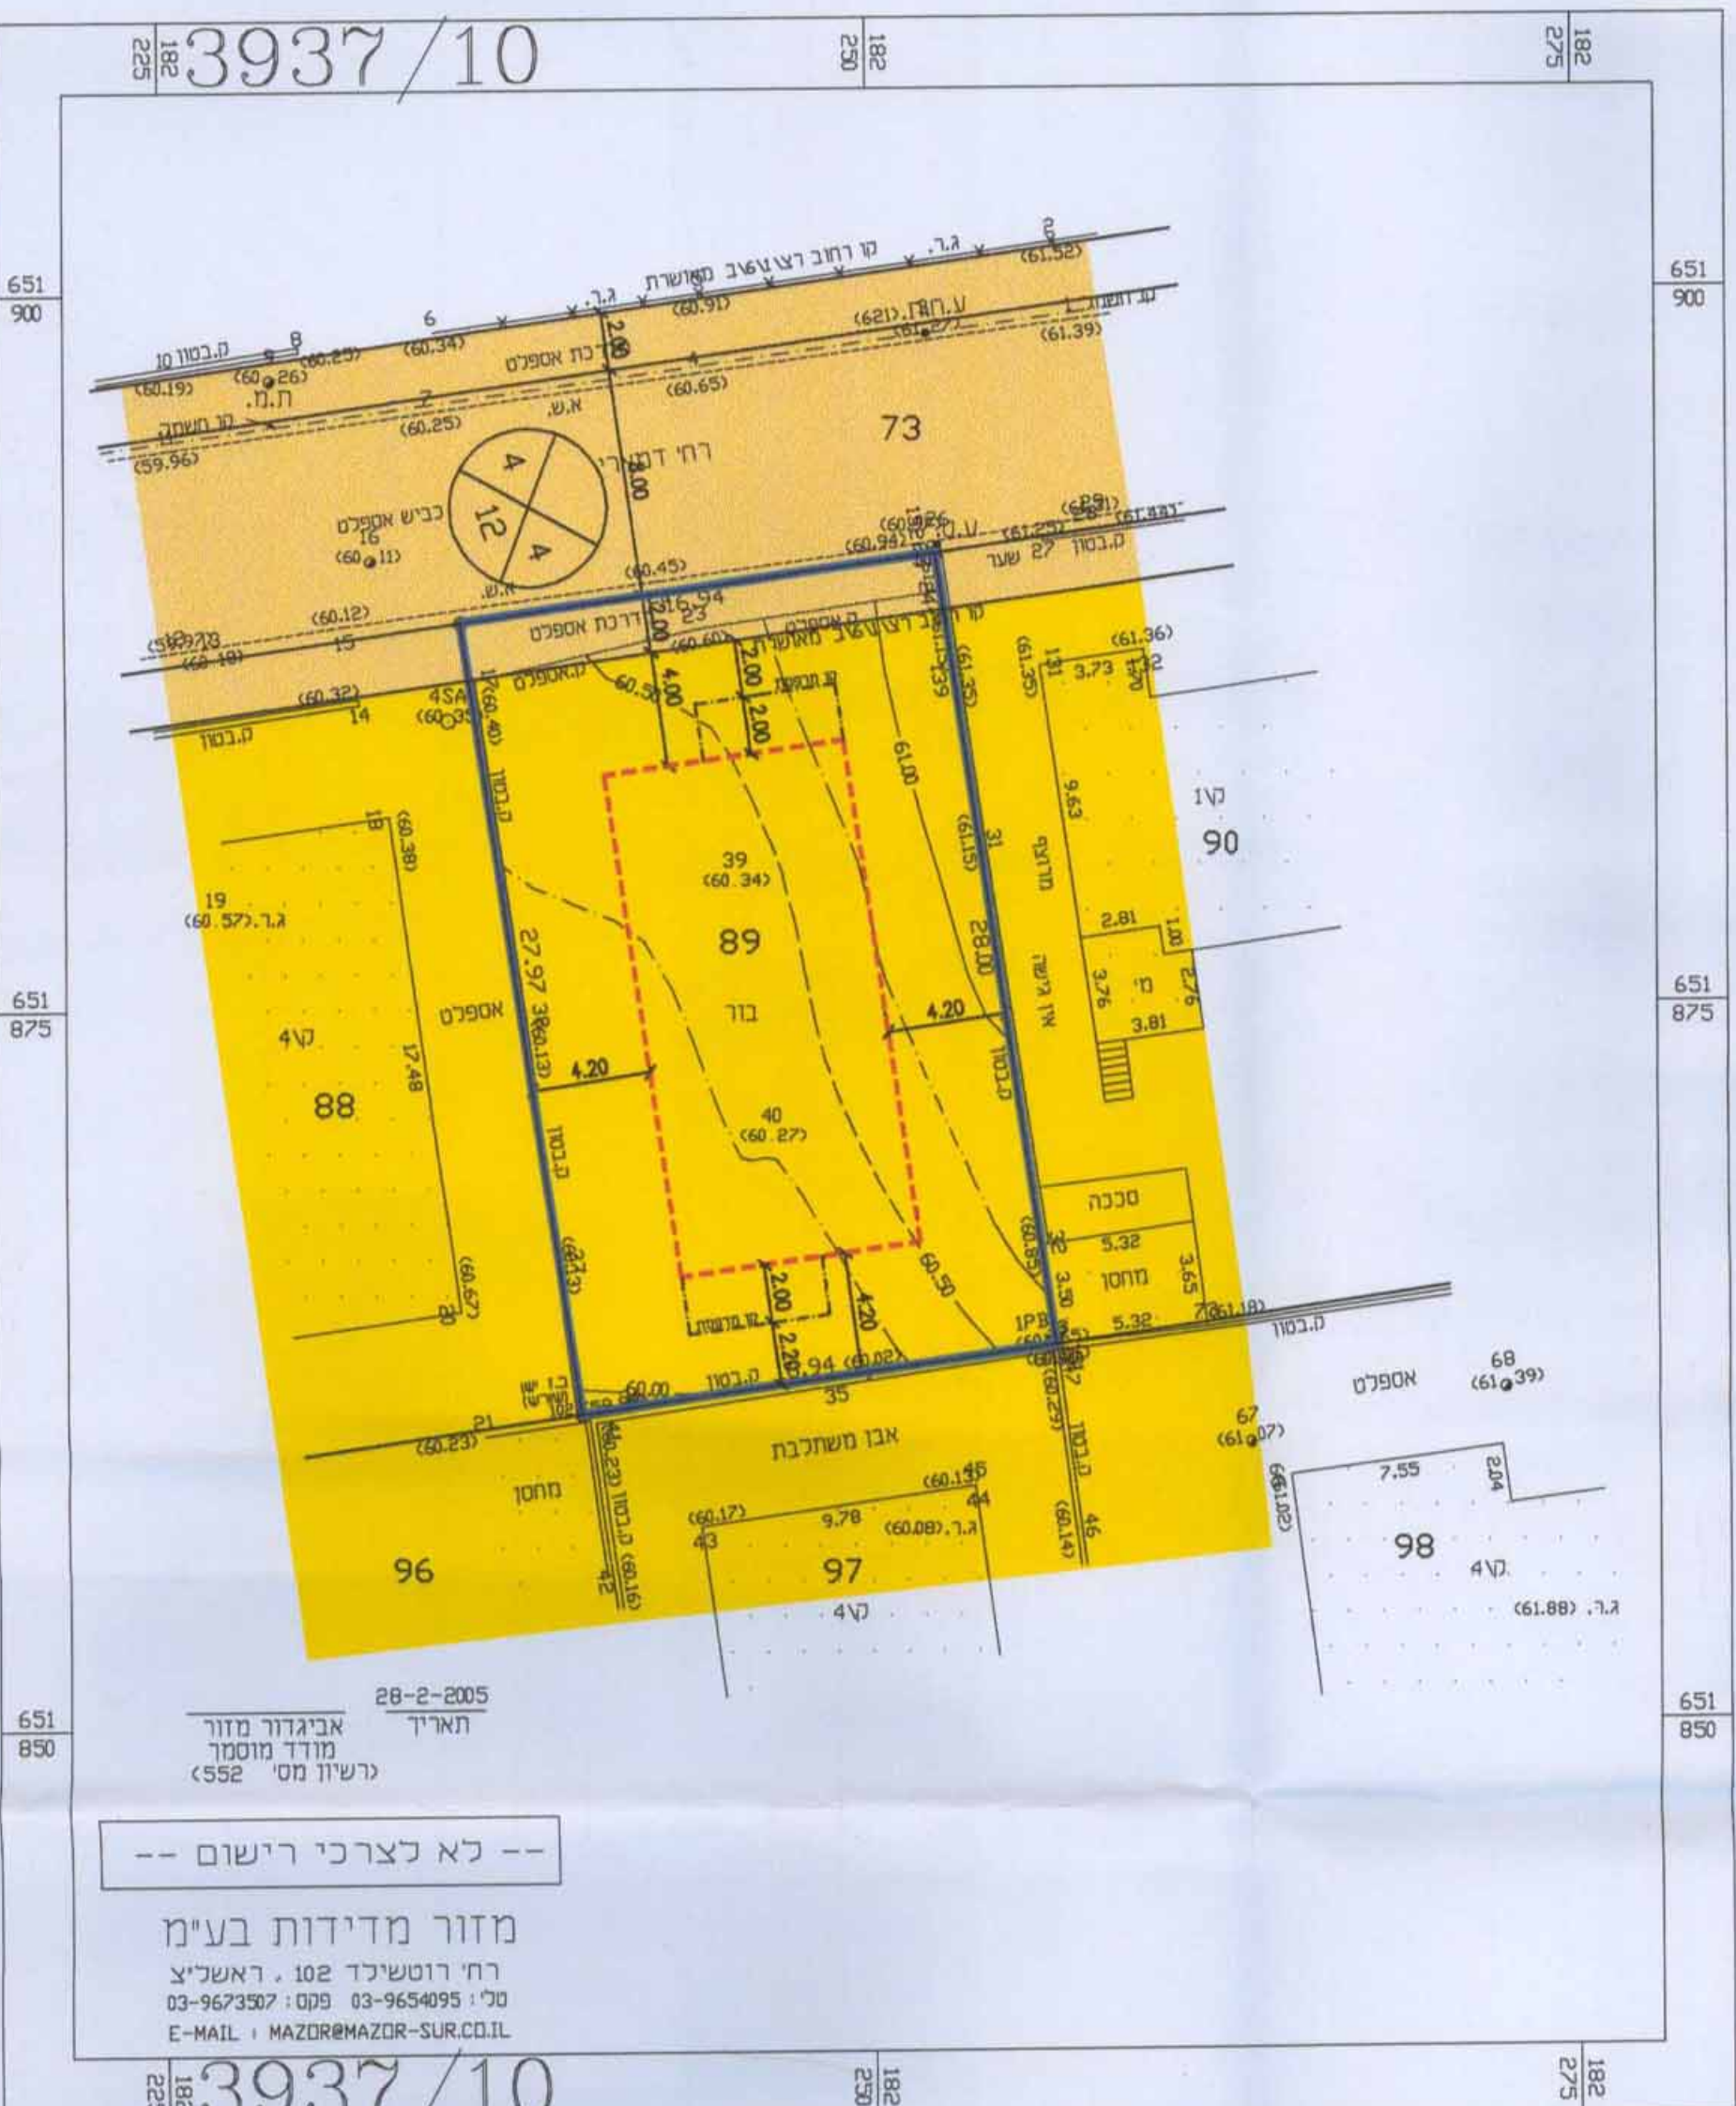

28-2-2005
תאריך
אביגדור מזור
מודד מוסמך
י"שיו" מס' 552

-- לא לצרכי רישום --

מזור מדידות בע"מ
רח' רוטשילד 102, ראשלי"צ
טל: 03-9654095, פקס: 03-9673507
E-MAIL: MAZOR@MAZOR-SUR.CO.IL