


תכנית איחוד וחלוקה ק.מ. 1:5000

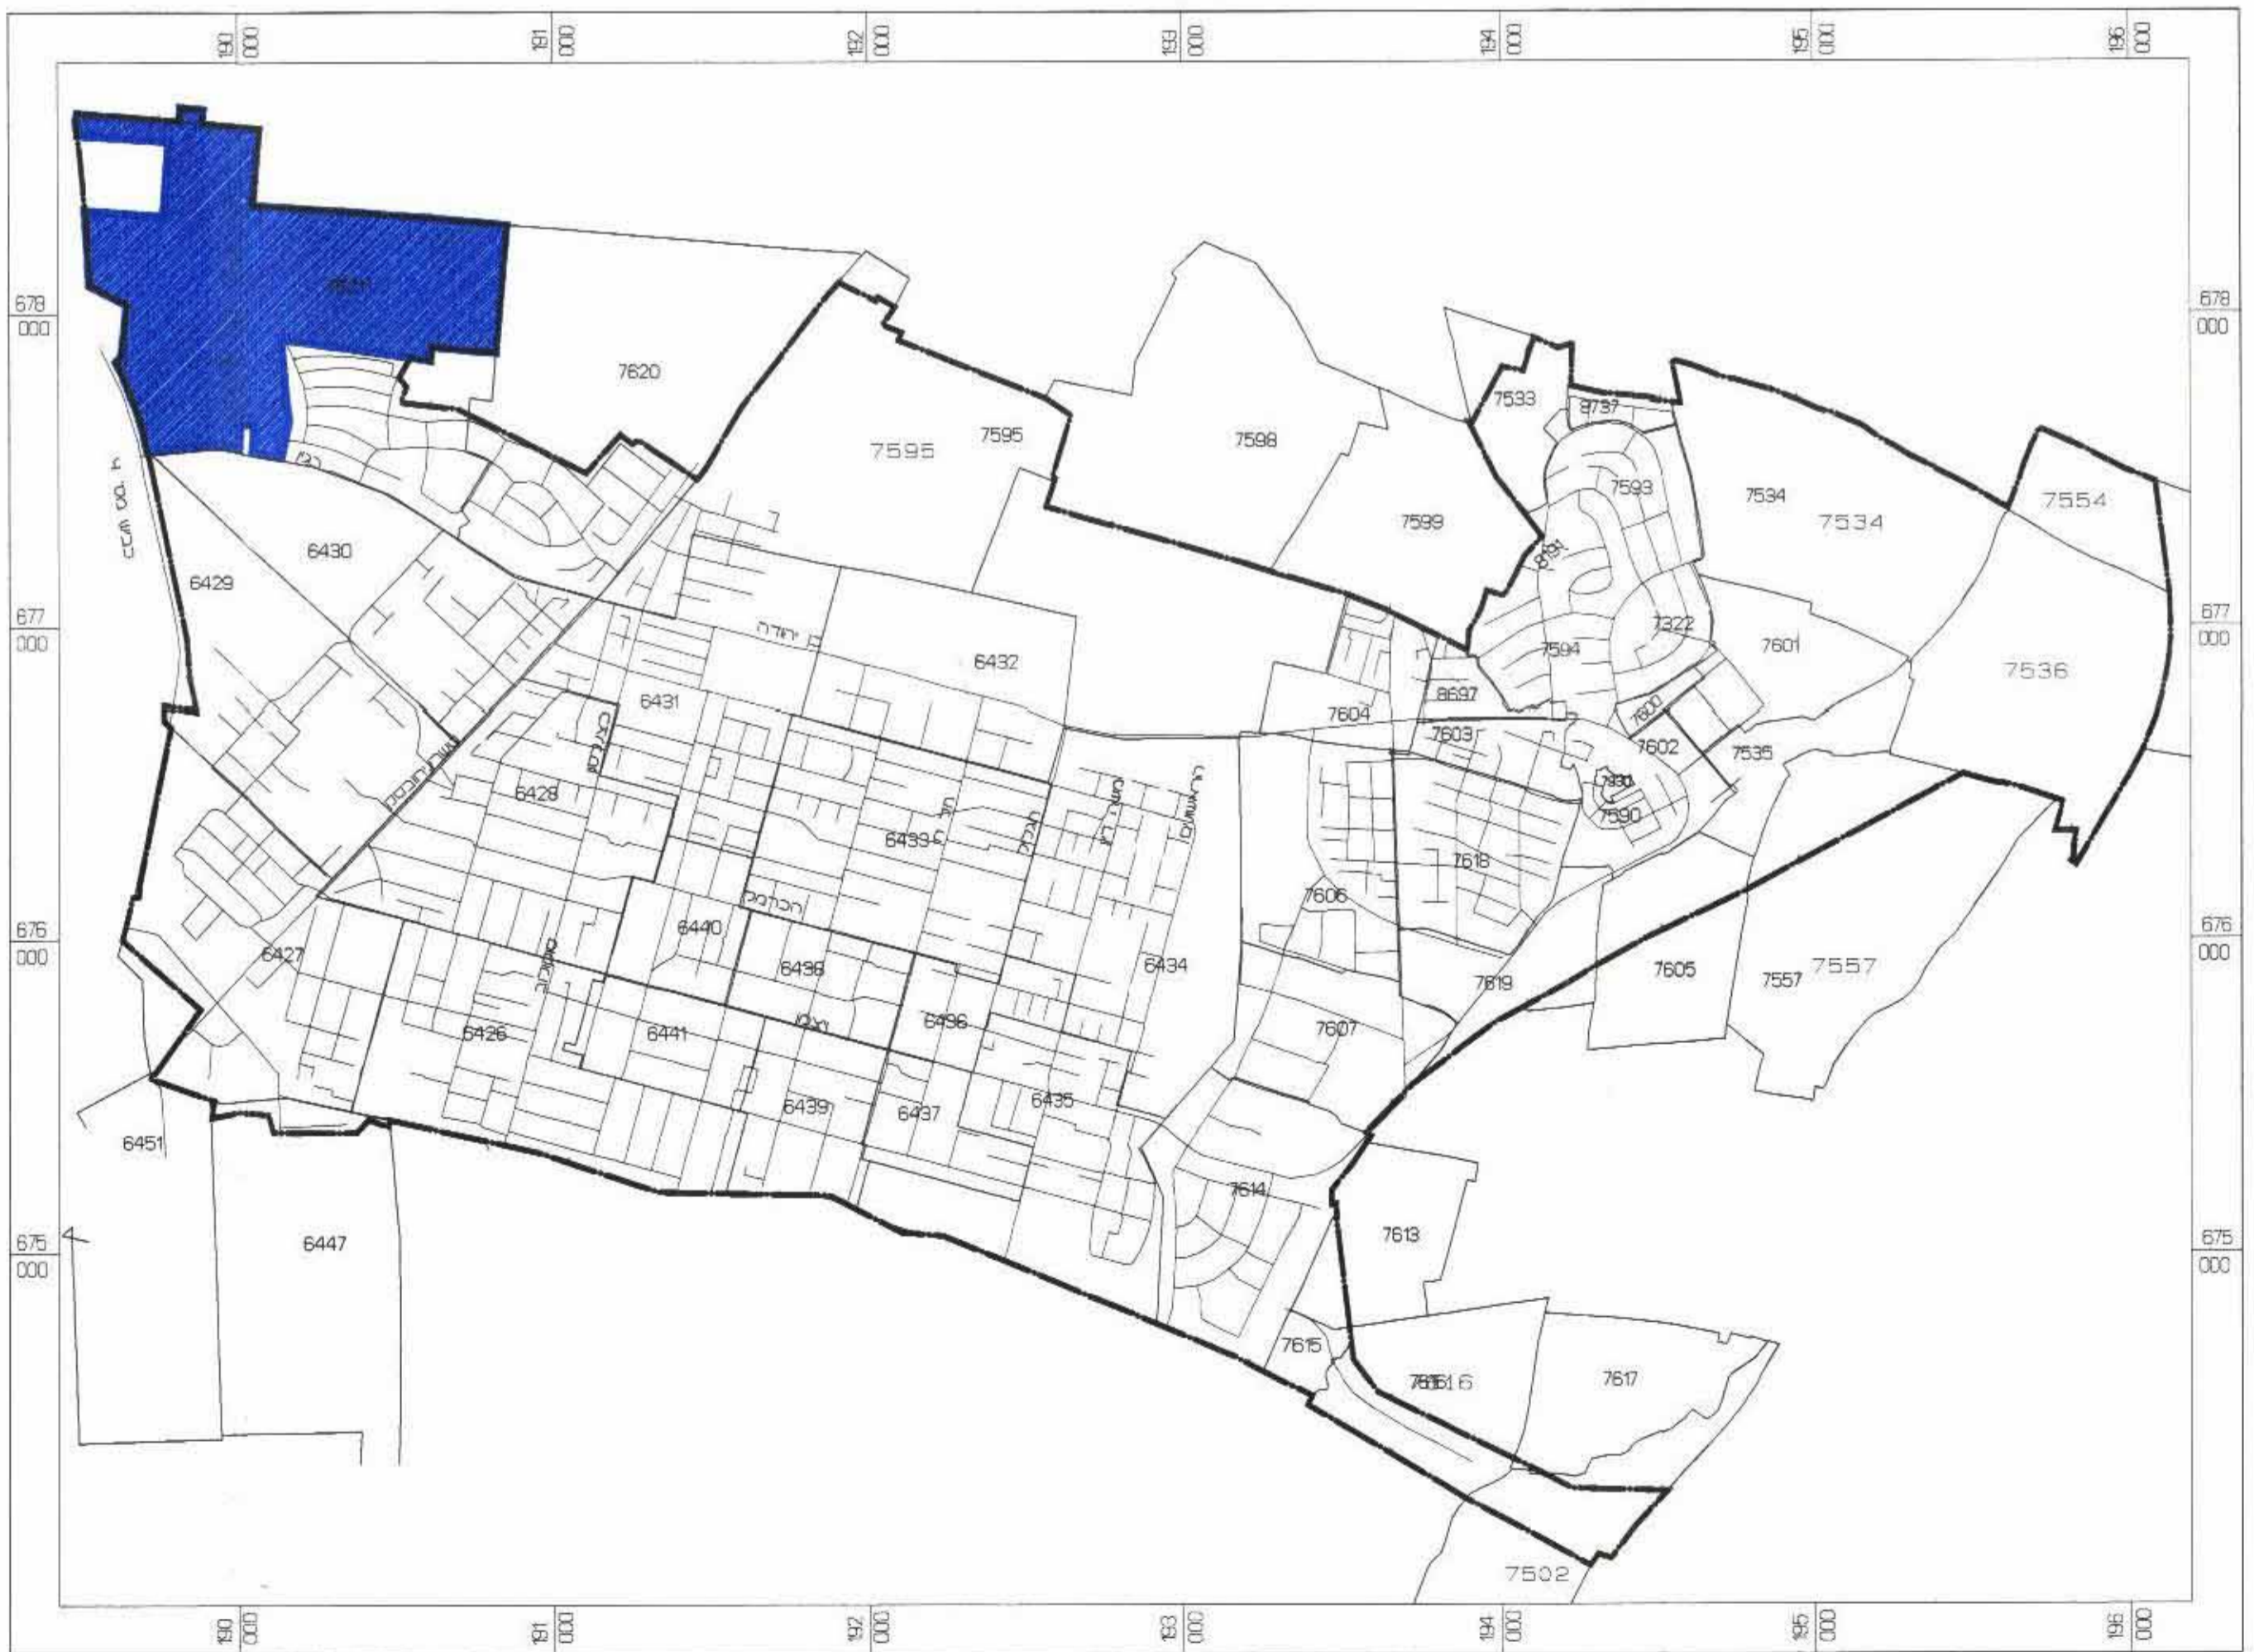

תרשים להתמצאות כללית ק.מ. 1:20000

גאולוג-ניהול ומידע מקרקעין וכספים בע"מ  
אימות אישור  
אושרה לתוקף ע"י ועדה  
שם  
חתימה