

משרד הפנים
מחוז מרכז
12.11.2006

מחוז המרכז

מרחב תכנון מקומי זמורה תכנית שינוי מתאר מפורטת זמ/206/3 שינוי לתכנית זמ/206/1

תשריט

ק.ב. 1 : 500

מחוז : המחוז
נפה : נפה
מקום : מזכרת בתיה
גוש : 31
שטח תכנית : 0.81 ד'

חוק התכנון והבניה תשכ"ה - 1965
מרחב תכנון ובניה "זמורה"
תכנית מתאר מקומית מפורטת מס' 3/206/א
במלאת הועדה מס' 91-05
הוחלט ☐ להמליץ על חקירה
☒ להמליץ על מתן תוקף
חוקש חקירה
י"ר הועדה

טבלת שטחים


ייעוד השטח		קיים		מוצע	
שטח ד'	%	שטח ד'	%	שטח ד'	%
מגורים א	-	-	-	0.66	81
שטח למבנה ציבורי	0.81	100.00	-	-	-
שטח ציבורי פתוח	-	-	-	0.15	19
סה"כ	0.81	100.00	100.00	0.81	100.00

בעל הקרקע : מועצה מקומית מזכרת בתיה
יוזם התכנית : מועצה מקומית מזכרת בתיה
ועדה מקומית לתכנון ובניה זמורה
המתכנן : מיכאלה איתן אדריכלים
רח. שנקין 32 גבעתיים טל. 03-7320320 פקס 03-5731605

מקרא

גבול שטח התכנית
גבול גוש ומספרו
גבול מגרש ומספרו
מגורים א
שטח למבני ציבור
שטח ציבורי פתוח
שטח למסחר
רחוב המשולב
מספר הדרך
קו בנין
רוחב הדרך


משרד הפנים מחוז המרכז
חוק התכנון והבניה תשכ"ה - 1965
אישור תכנית מס' 3/206/א
תכנית מאושרת מכח
סעיף 108 ג' לחוק
מתאריך 7.8.06
יו"ר הועדה המחוזית

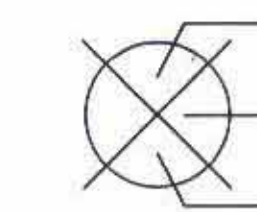


תרשים סביבה 1:2000

חתימת בעל הקרקע מאיר דהן
ראש המועצה המקומית
מזכרת בתיה
חתימת היוזם
מיכאלה איתן
אדריכלית
מס' 30016
חתימת המתכנן

תאריך : 11.03.04
עדכון : 01.08.05

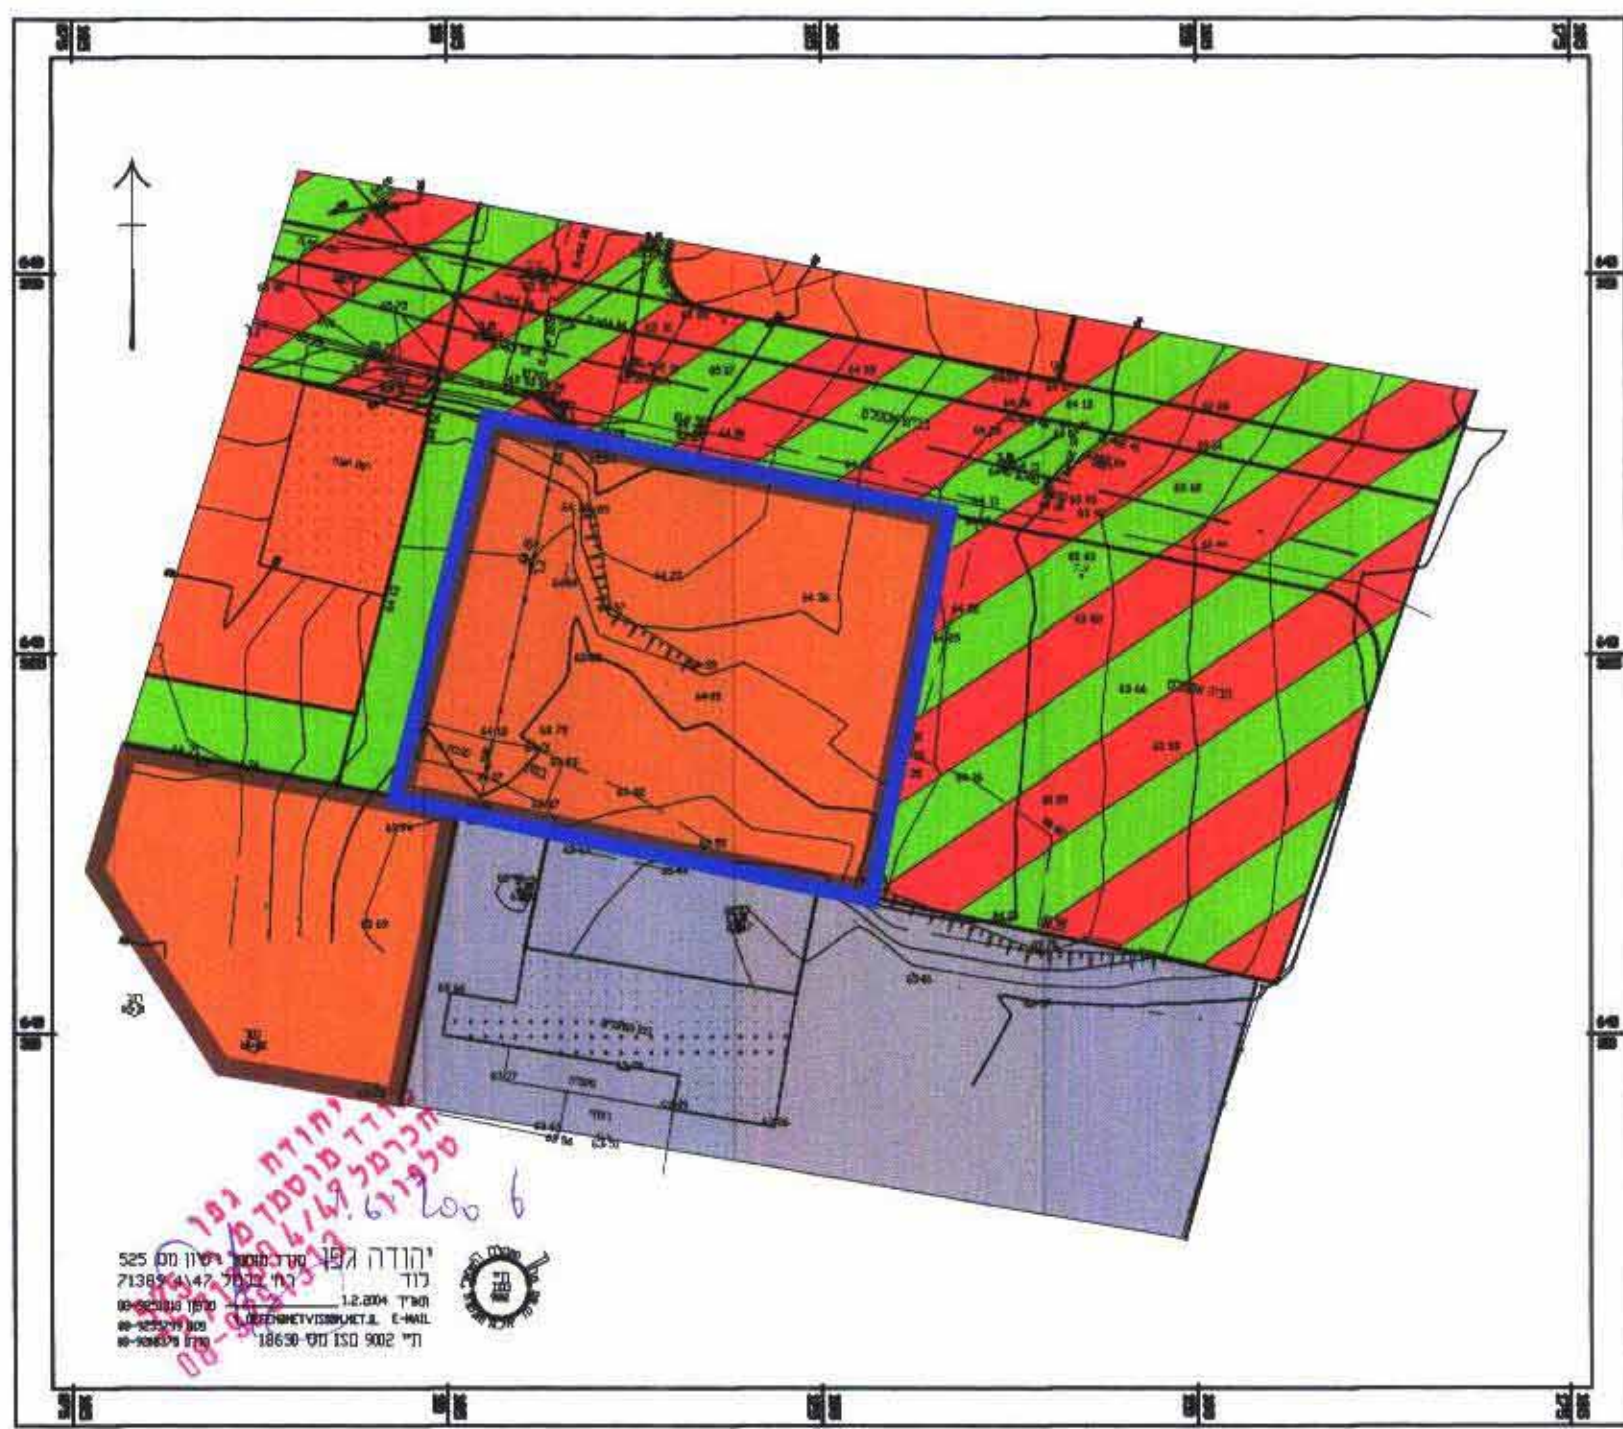

מצב קיים 1 : 500

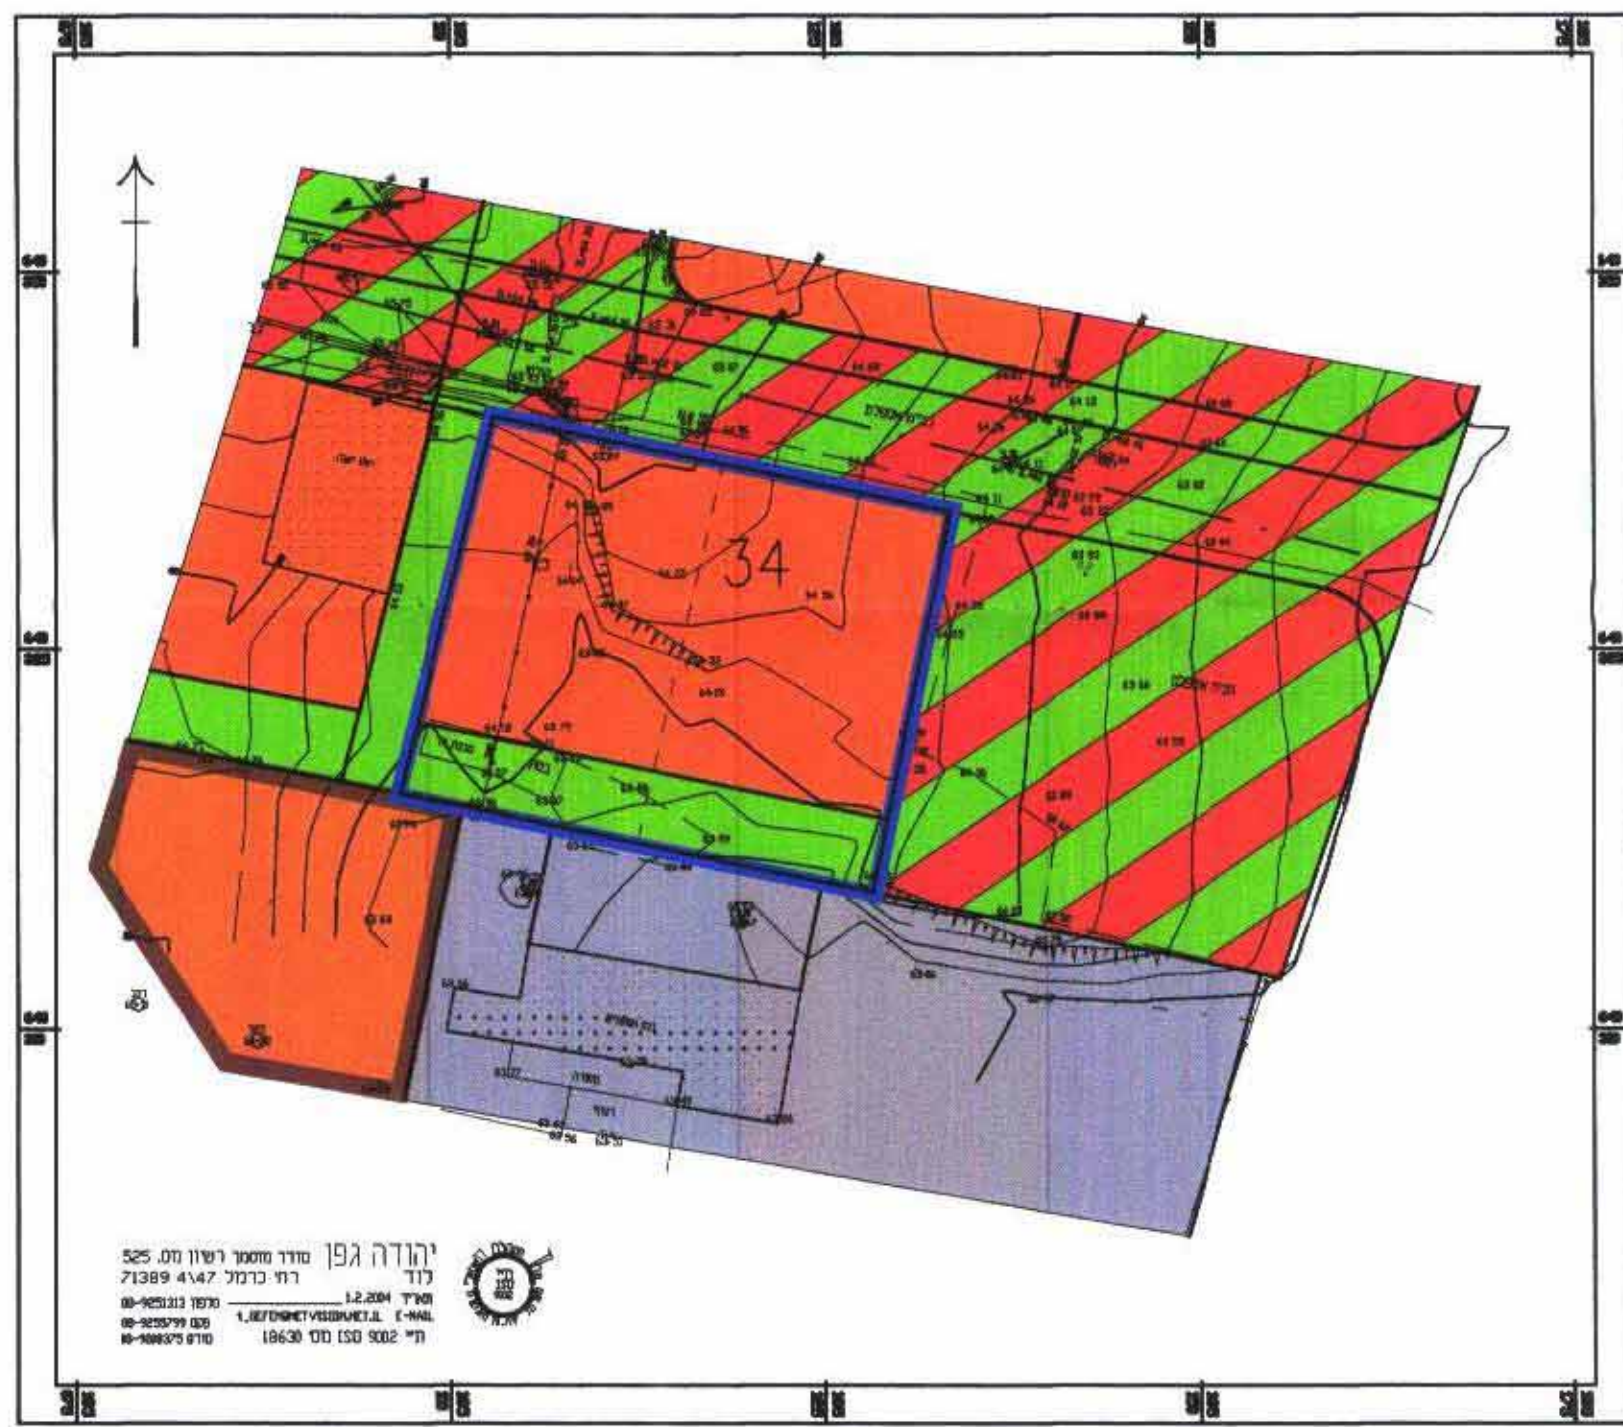

מצב מוצע 1 : 500