


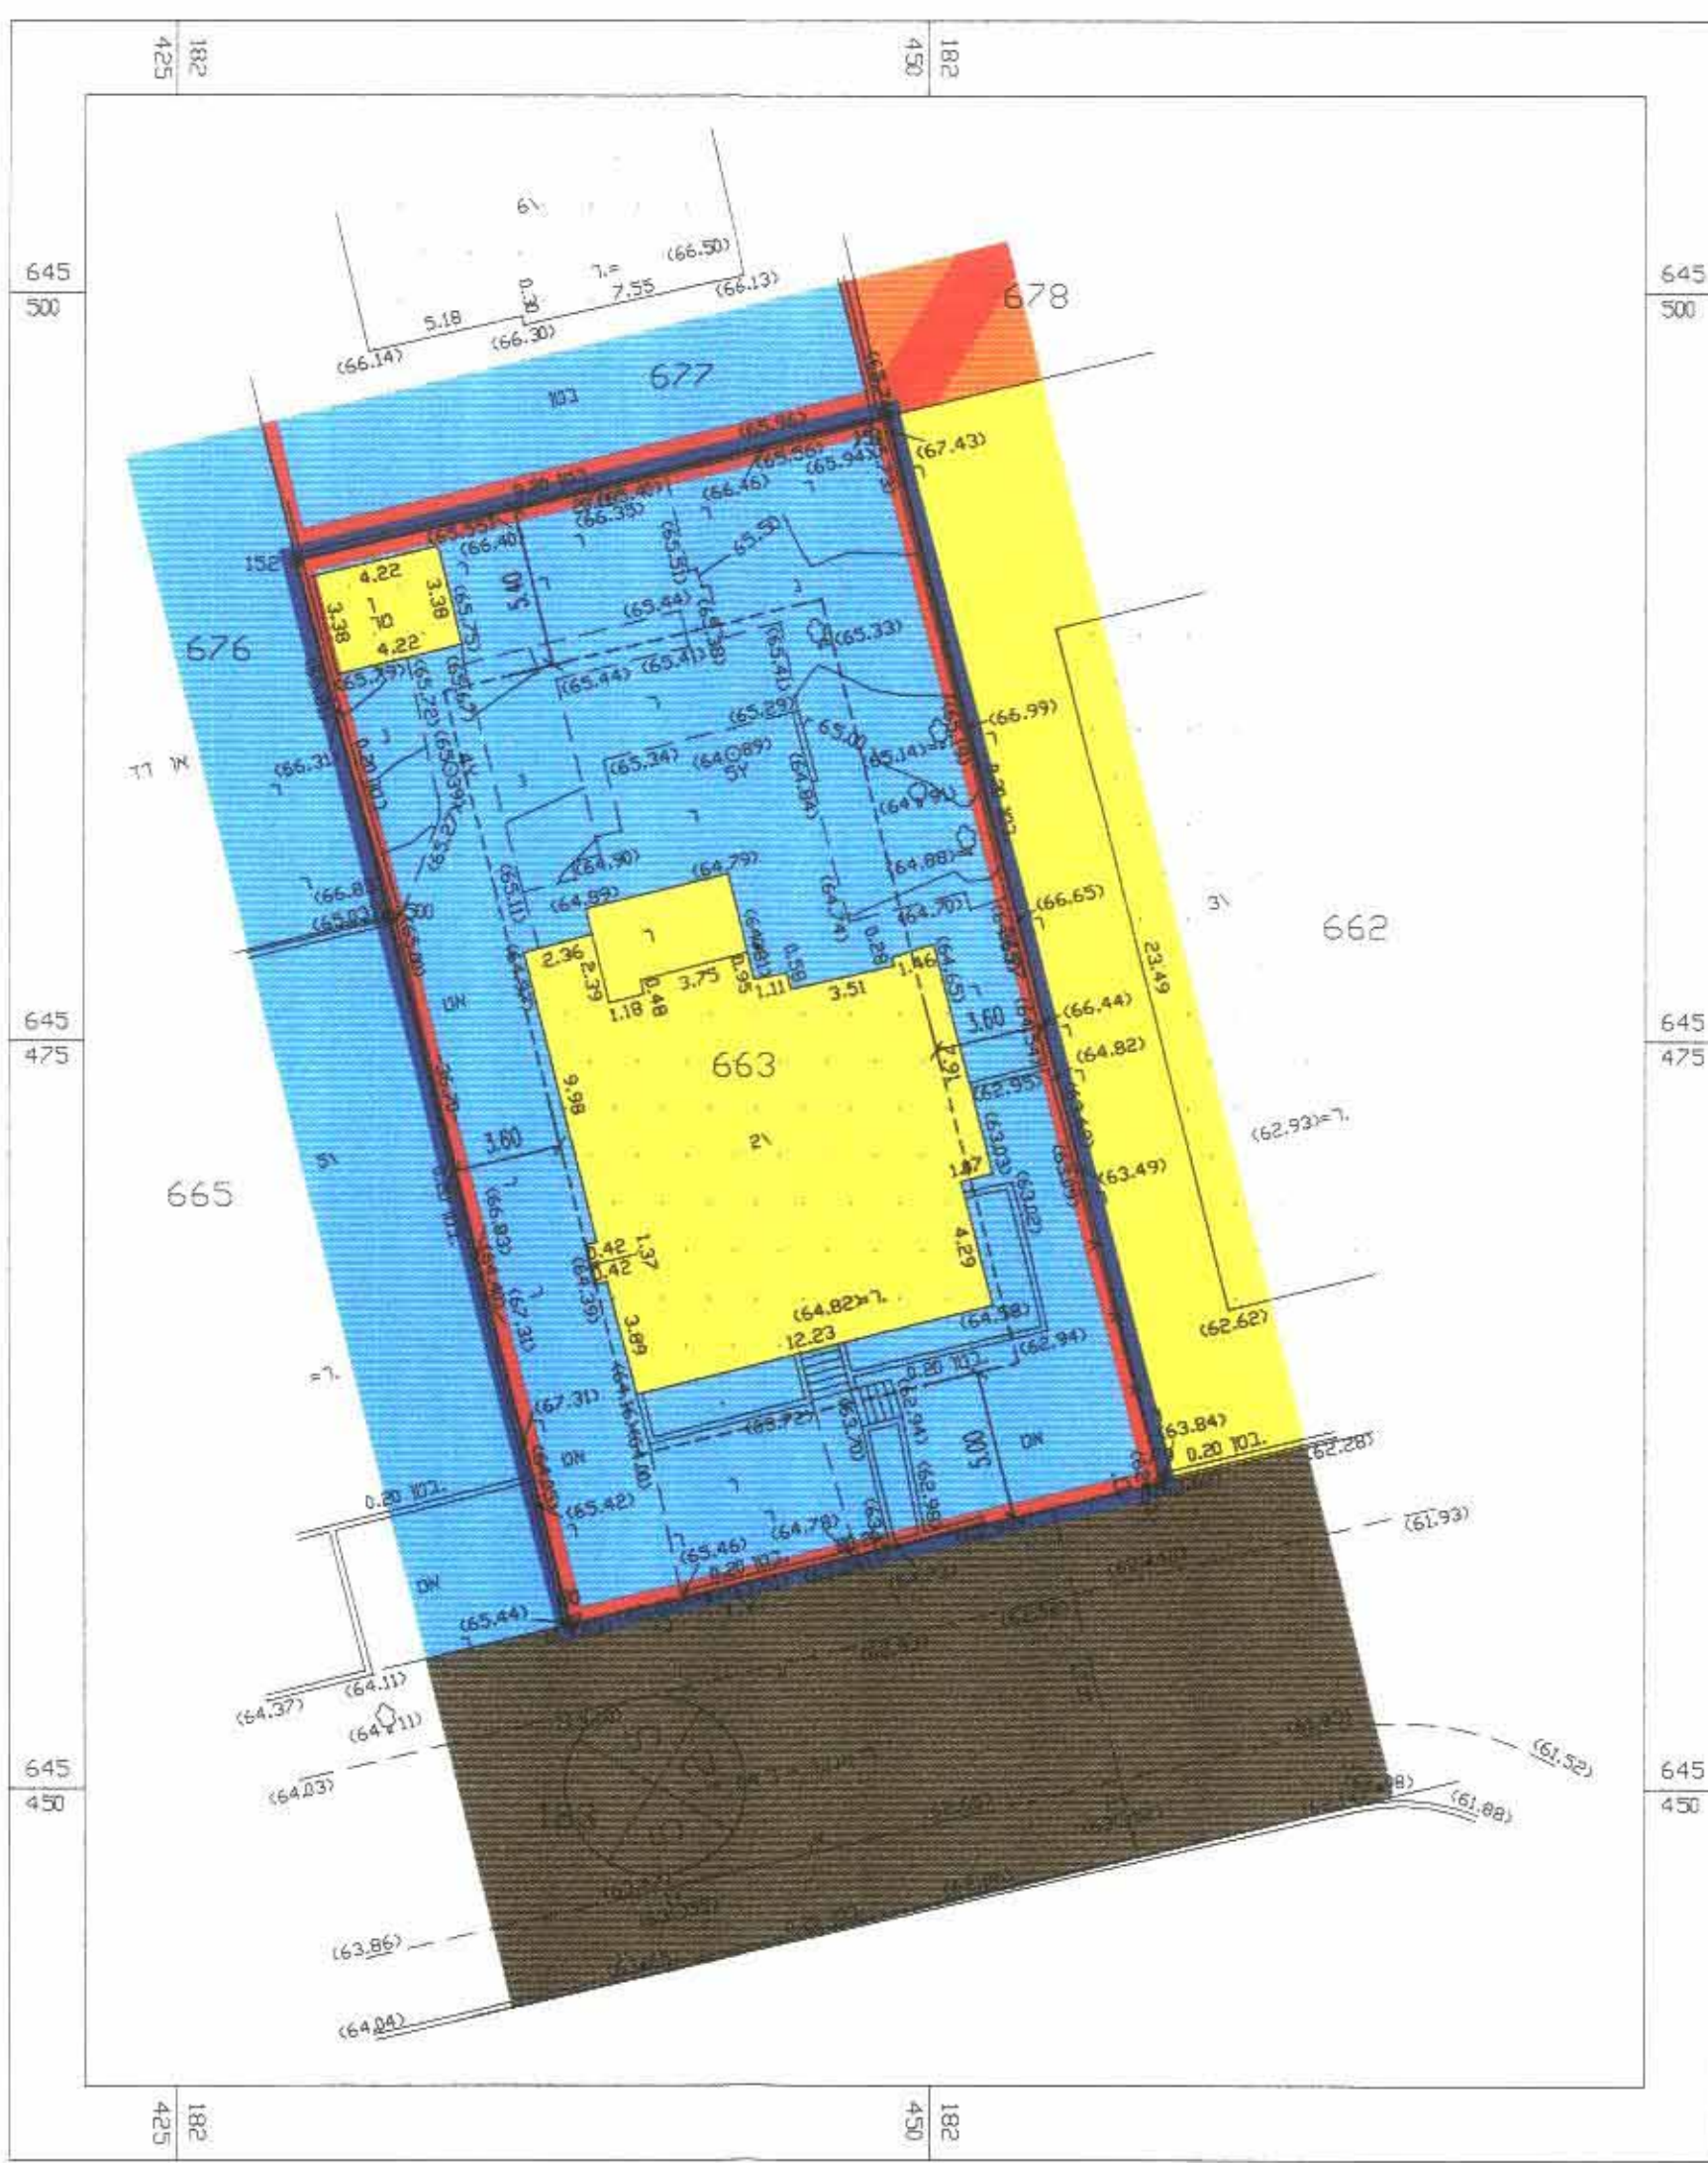


מצב מוצע קנ"מ 1=250

לא נצרכי רישום
אביגדור מזור
ד"ר רושניק 20 ראשני
טל: 03-9654095
03-9654095
E-MAIL: mazor@mazor-sur.co.il

27/6/06
243-303.dwg
1=250


שרטוט: שפרה סג"ל
מודד: מוסר
תאריך: 20/12/06
רישון: 552.00

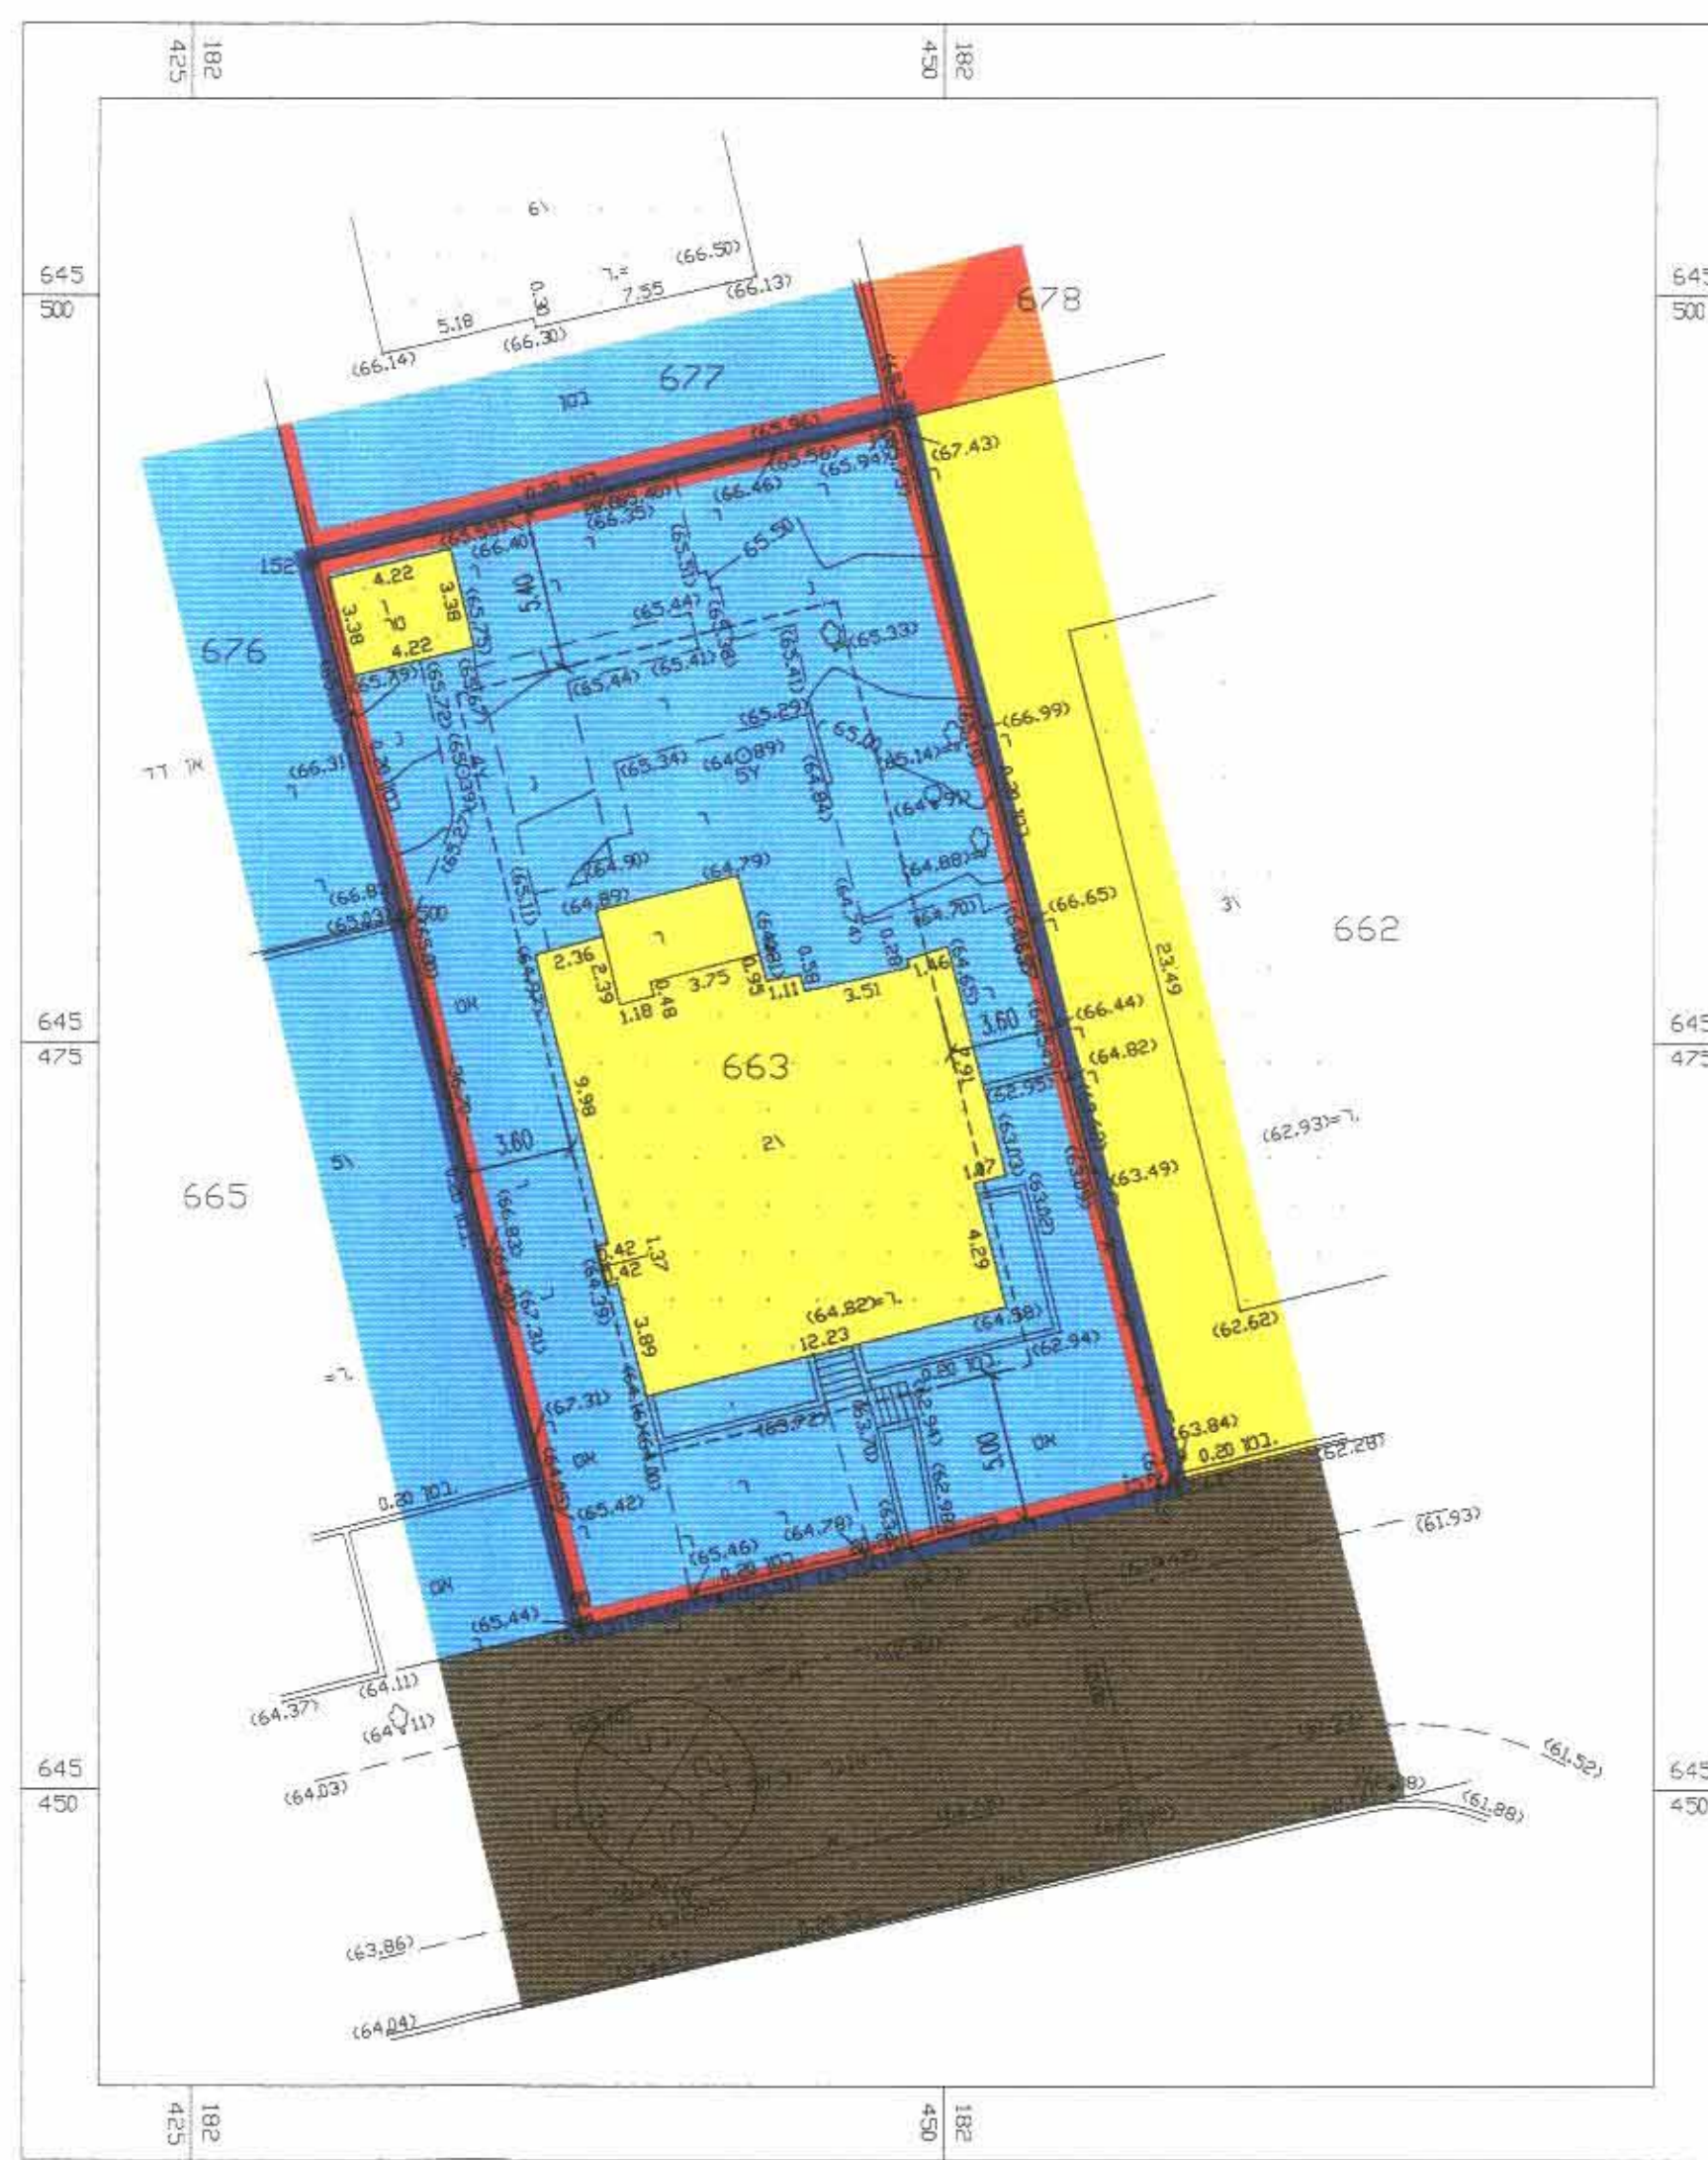

מצב קיים קנ"מ 1=250

שרטוט: שפרה סג"ל
מודד: מוסר
תאריך: 20/12/06
רישון: 552.00


- מקרא**
- גבול תביע
 - דרך קיימת מאושרת
 - דרך מוצעת
 - אזור מגורים ב'
 - אזור מגורים ג'
 - מגורים ב' מיוחד
 - מגורים מיוחד
 - מבנה להריסה

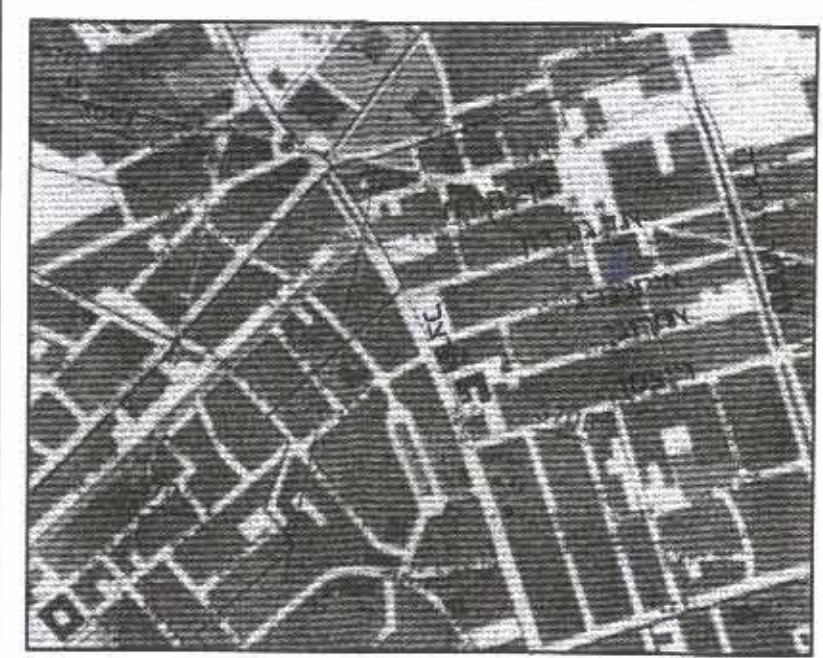

תרשים התמצאות
קנ"מ 1=2500

מצב קיים			מצב מוצע		
חכקה	שטח בדונם	יעוד	חכקה	שטח בדונם	יעוד
663	0.743	מגורים ב' מיוחד	663	0.743	מגורים ב' מיוחד
סה"כ	0.743		סה"כ	0.743	

טבלת שטחים

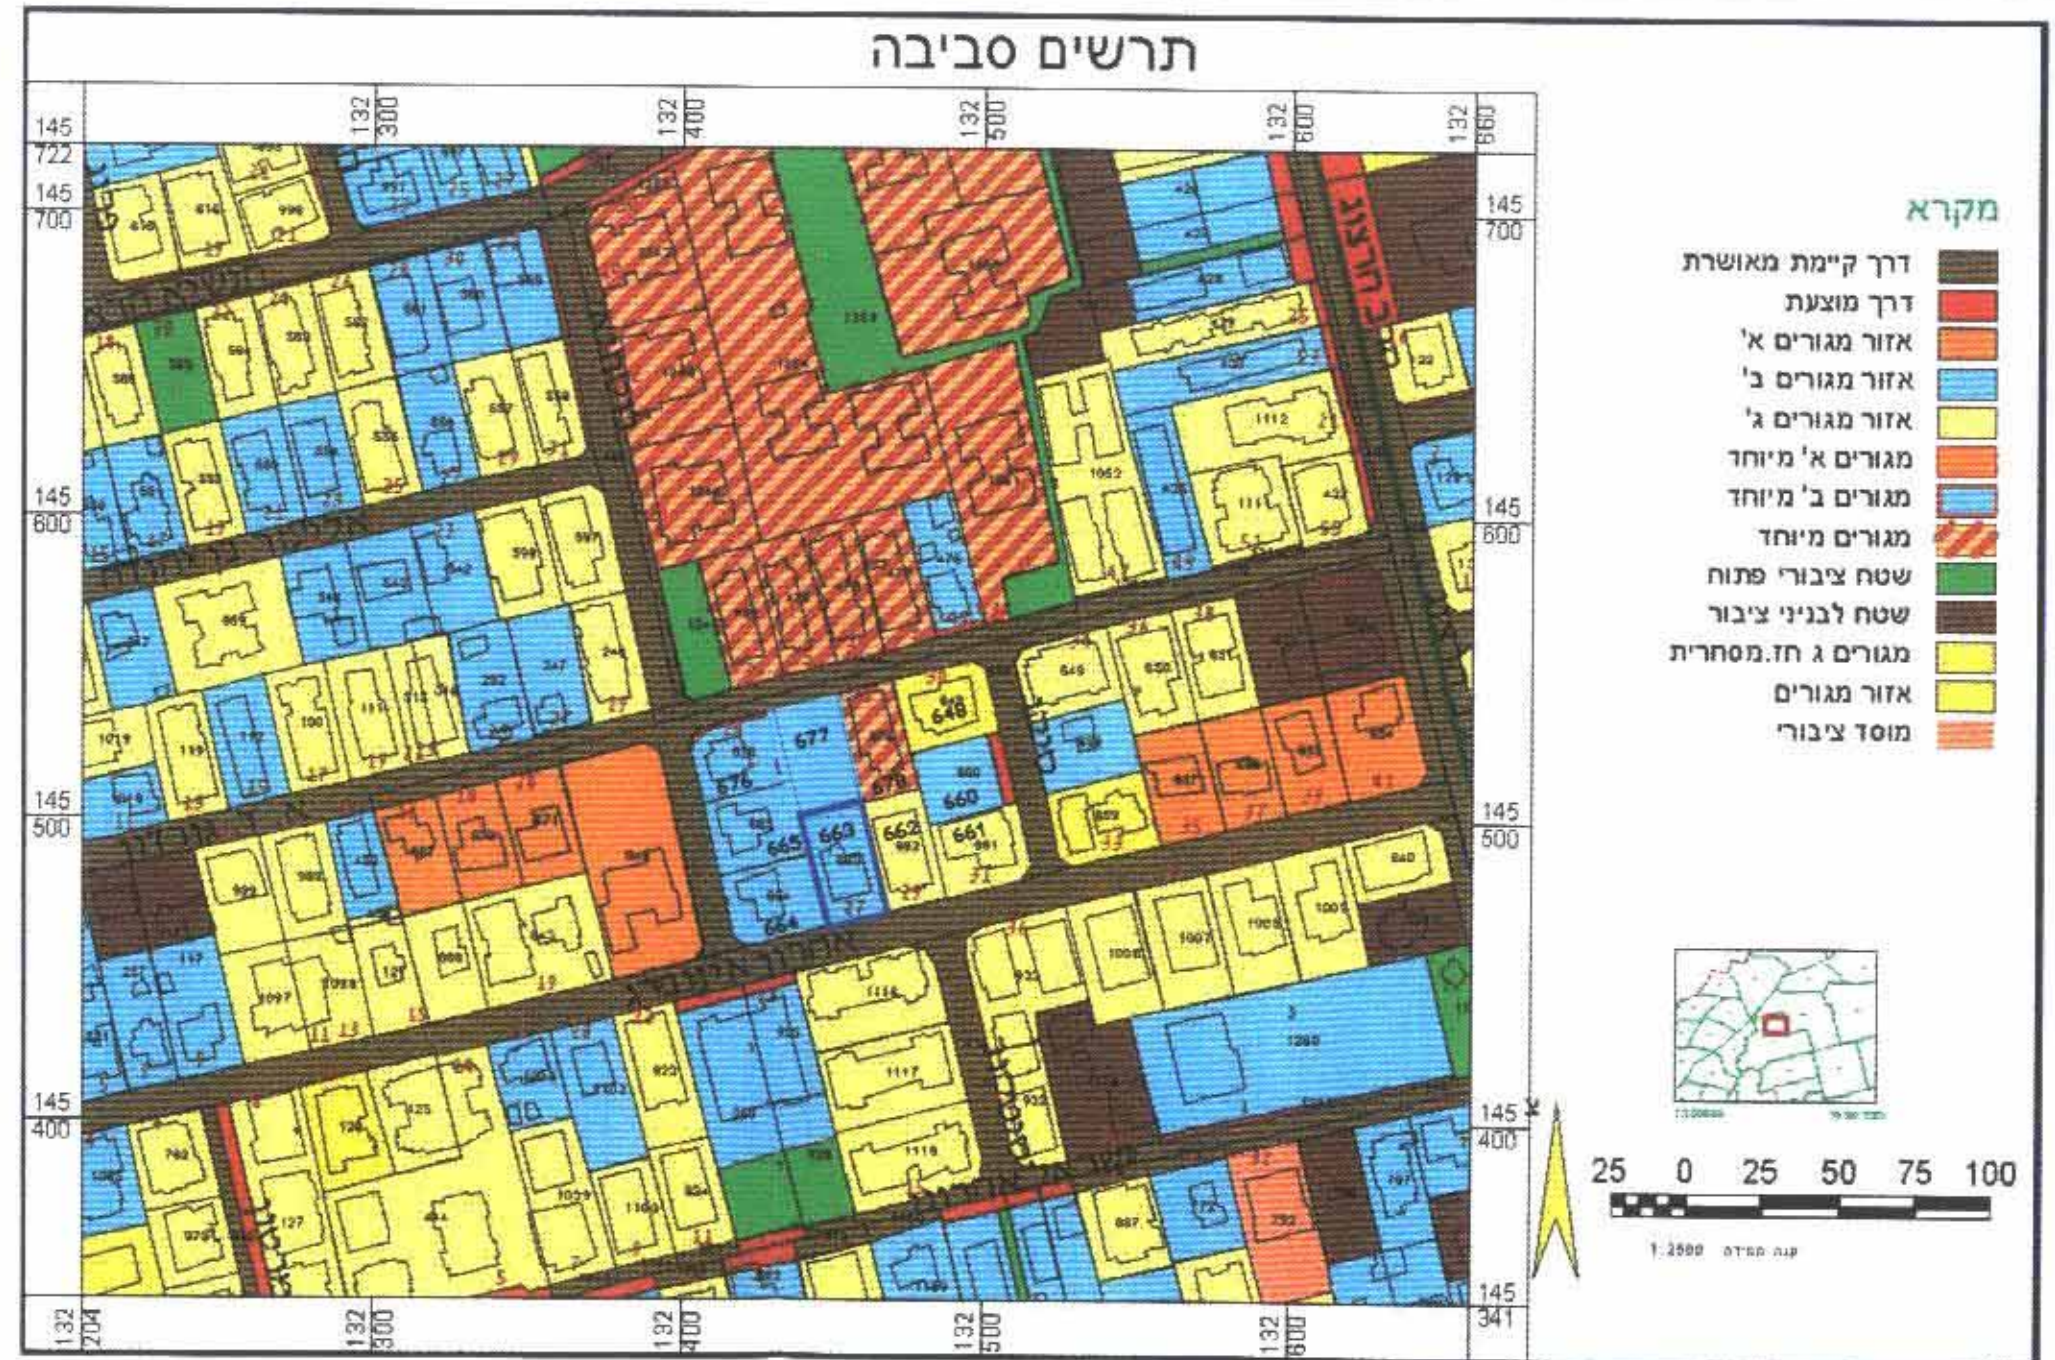

תרשים סביבה קנ"מ 1=2500

עיריית רחובות
מחלקת תכנון
תכנית שינוי מתאר ומפורטת
תכנון תכנית מתאר רח/550/ב/9/1
ולתכנית מתאר רח/מק/550/ב/4/9/1

נפה
עיר
גוש
חלקה
שטח

רחובות :
רחובות :
3703 :
663 :
743 מ"ר :

משרד הפנים
מחוז חיפה
25.12.2006
נ.ה.ק.ב.ל
תק.מס.1

יוזם התכנית : חב' אברהם רוטמן ושות' בע"מ
בעל הקרקע : חב' אברהם רוטמן ושות' בע"מ

המתכנן : אנקשטיין
אדריכלים ובוטריים : אדריכלים ובוטריים

חתימות :

יוזם : אברהם רוטמן ושות' בע"מ
סמלי בנין
רחובות, רח' טלר 15

בעלים : אברהם רוטמן ושות' בע"מ
סמלי בנין
רחובות, רח' טלר 15

מתכנן : אנקשטיין
אדריכל ובוטרי
ישעיהו הרשין
רחובות, רח' טלר 15

תאריך : 20/12/06

הועדה המקומית