

מחוז המרכז
מרחב תכנון מקומי "דרום השרון"
מושב ירחיב

תכנית מפורטת שד/מק/ 22/104
 שינוי לתכנית מתאר מפורטת שד/104/5

משרד הפנים
 מחוז מרכז
 17.05.2007
נתקבל
 (ניקוט מס' 1)

- מחוז : מרכז
- נפה : נפה
- מועצה אזורית : דרום השרון
- מקום : מושב ירחיב
- גוש : 7637
- חלקה : 62
- מגרש : 62
- שטח התכנית : 1.940 ד.מ.


היוזם : מרדכי אהרון ירחיב מיקוד 45860
 פלאפון: 057-7437770

הבעלים : מנהל מקרקעי ישראל


המתכנן : מהנדס עיסא מאמון ת"ז 58598665
 כפר קאסם מיקוד 49940 ת.ד.2101
 טל" 03-9379073

+ אדר" דאוד עדנאן ת"ז 055785612
 כפר קאסם מיקוד 49940 ת.ד.450
 טל" 057-7213562

קני"מ : 1:250

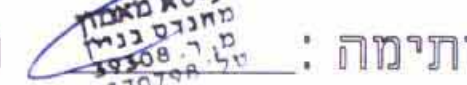חתימה :  תאריך: 25.12.06

אדריכלות תכנית בנין
 מרדכי אהרון
 כפר-קאסם 36572
 9940-0557

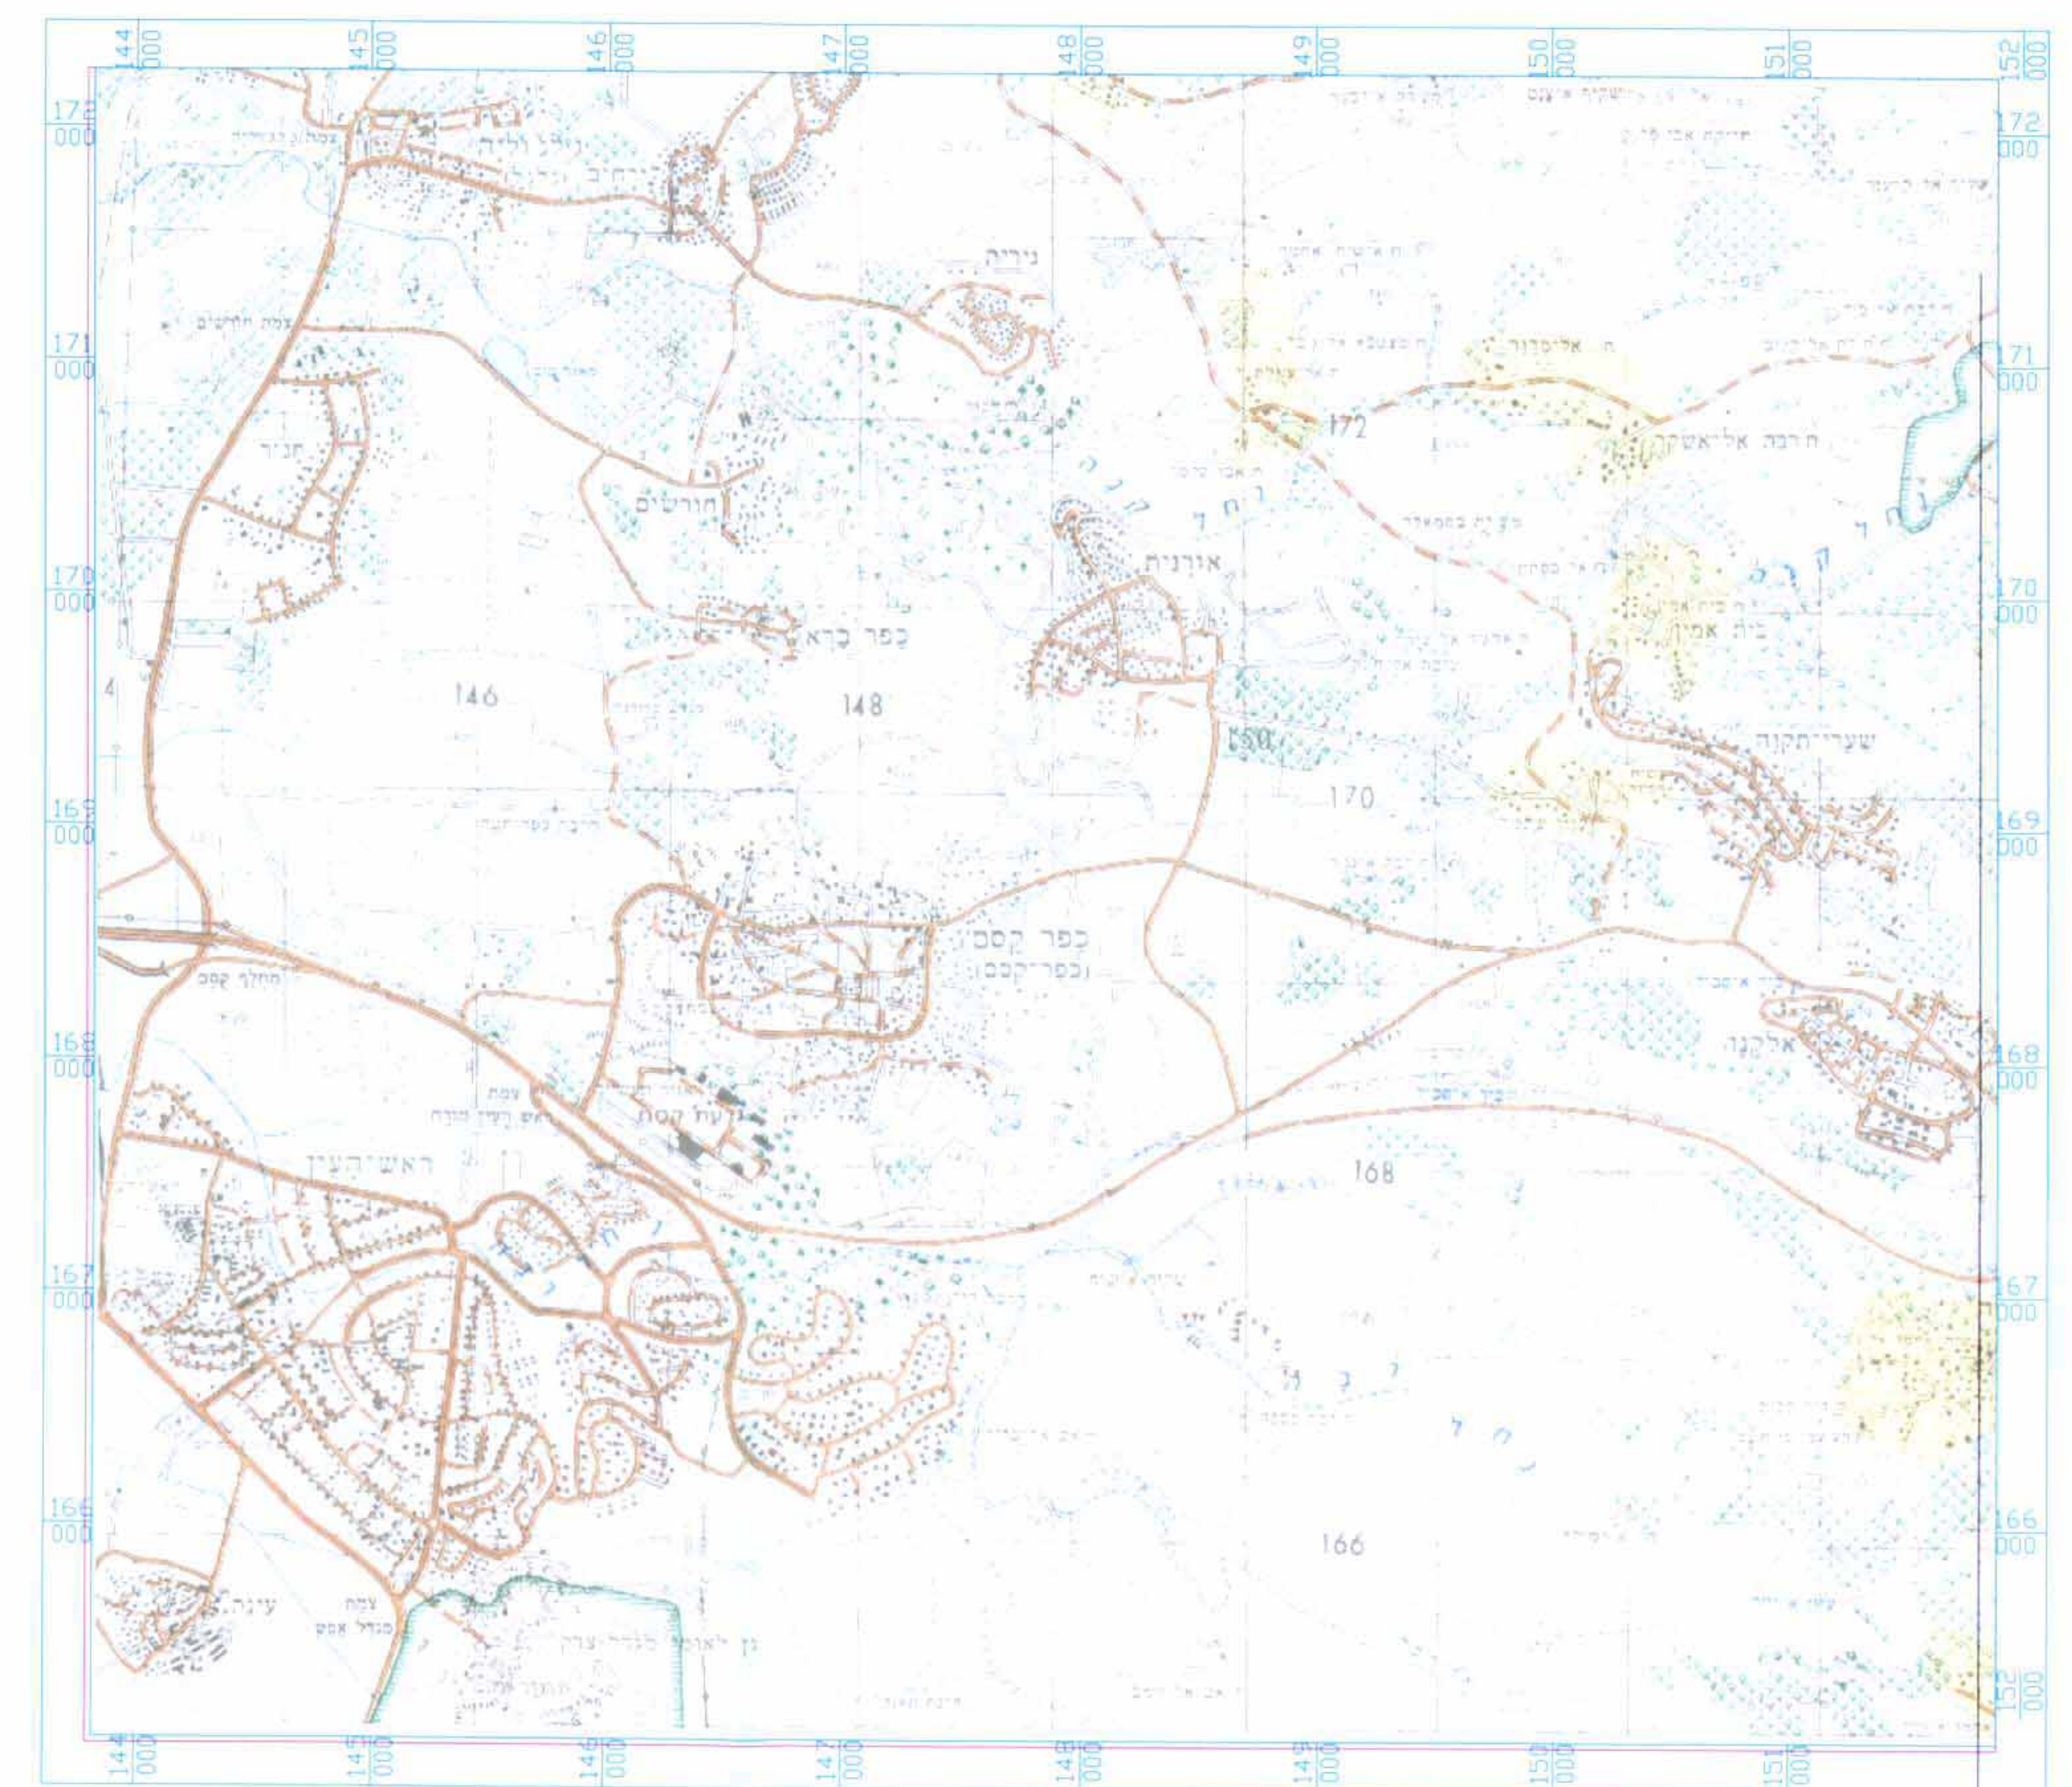

התמצאות כללית
 קנ"מ 150000

- מקרא**
-  גבול תכנית
 -  מגורים ב חקלאי משק
 -  ש.ב.צ
 -  דרך קיימת
 -  ש.פ.פ
 -  קו בניין
 -  הריסה

מחוז : מרכז
 נפה : נפה
 מקום : פתח תקווה
 גוש : 7637 חלקה 62
 ירחיב

השטח 1.940 ד.מ.



תרשים הטביבה ק.מ. 1:2500

הערות:
 גבולות השטח והיחידים יפוי זמנית לפי פירוט של התוכנית
 התכנית מוכנסת על תבנו על מושב ירחיב
 הפוסקים בסעיפים 108 ו-109 של חוק התכנון והבנייה
 יחידים אלו יבוצעו בהתאם לתוכנית ובהתאם לתקנות המשרד

מצב קיים 1:250




לא לצרכי רישום 1

א. מאדכי בן מסר זו היא תכנית לבנון של המכה המפורסמת שרכינתו של שפר מירד
 שהתחילה ביום 11/11/98. ושרטוטת התוכנית ביום 03 ביולי 99. ענת 1999
 וכן כל הפרטים שצוינו במפת המנועים.
ריאד מאסי
מו"ד מוסמך
בכפר-ברא
052-7588312

תאריך: 15.03.2005
 03-11-999

ריאד מאסי
 מהנדס גיאודזי ומודד מוסמך מ"ר 884
 כפר ברא 45863
 טל: 03-9388813, 052-7588312, מקטו: 03-9021104 מ"ר 884

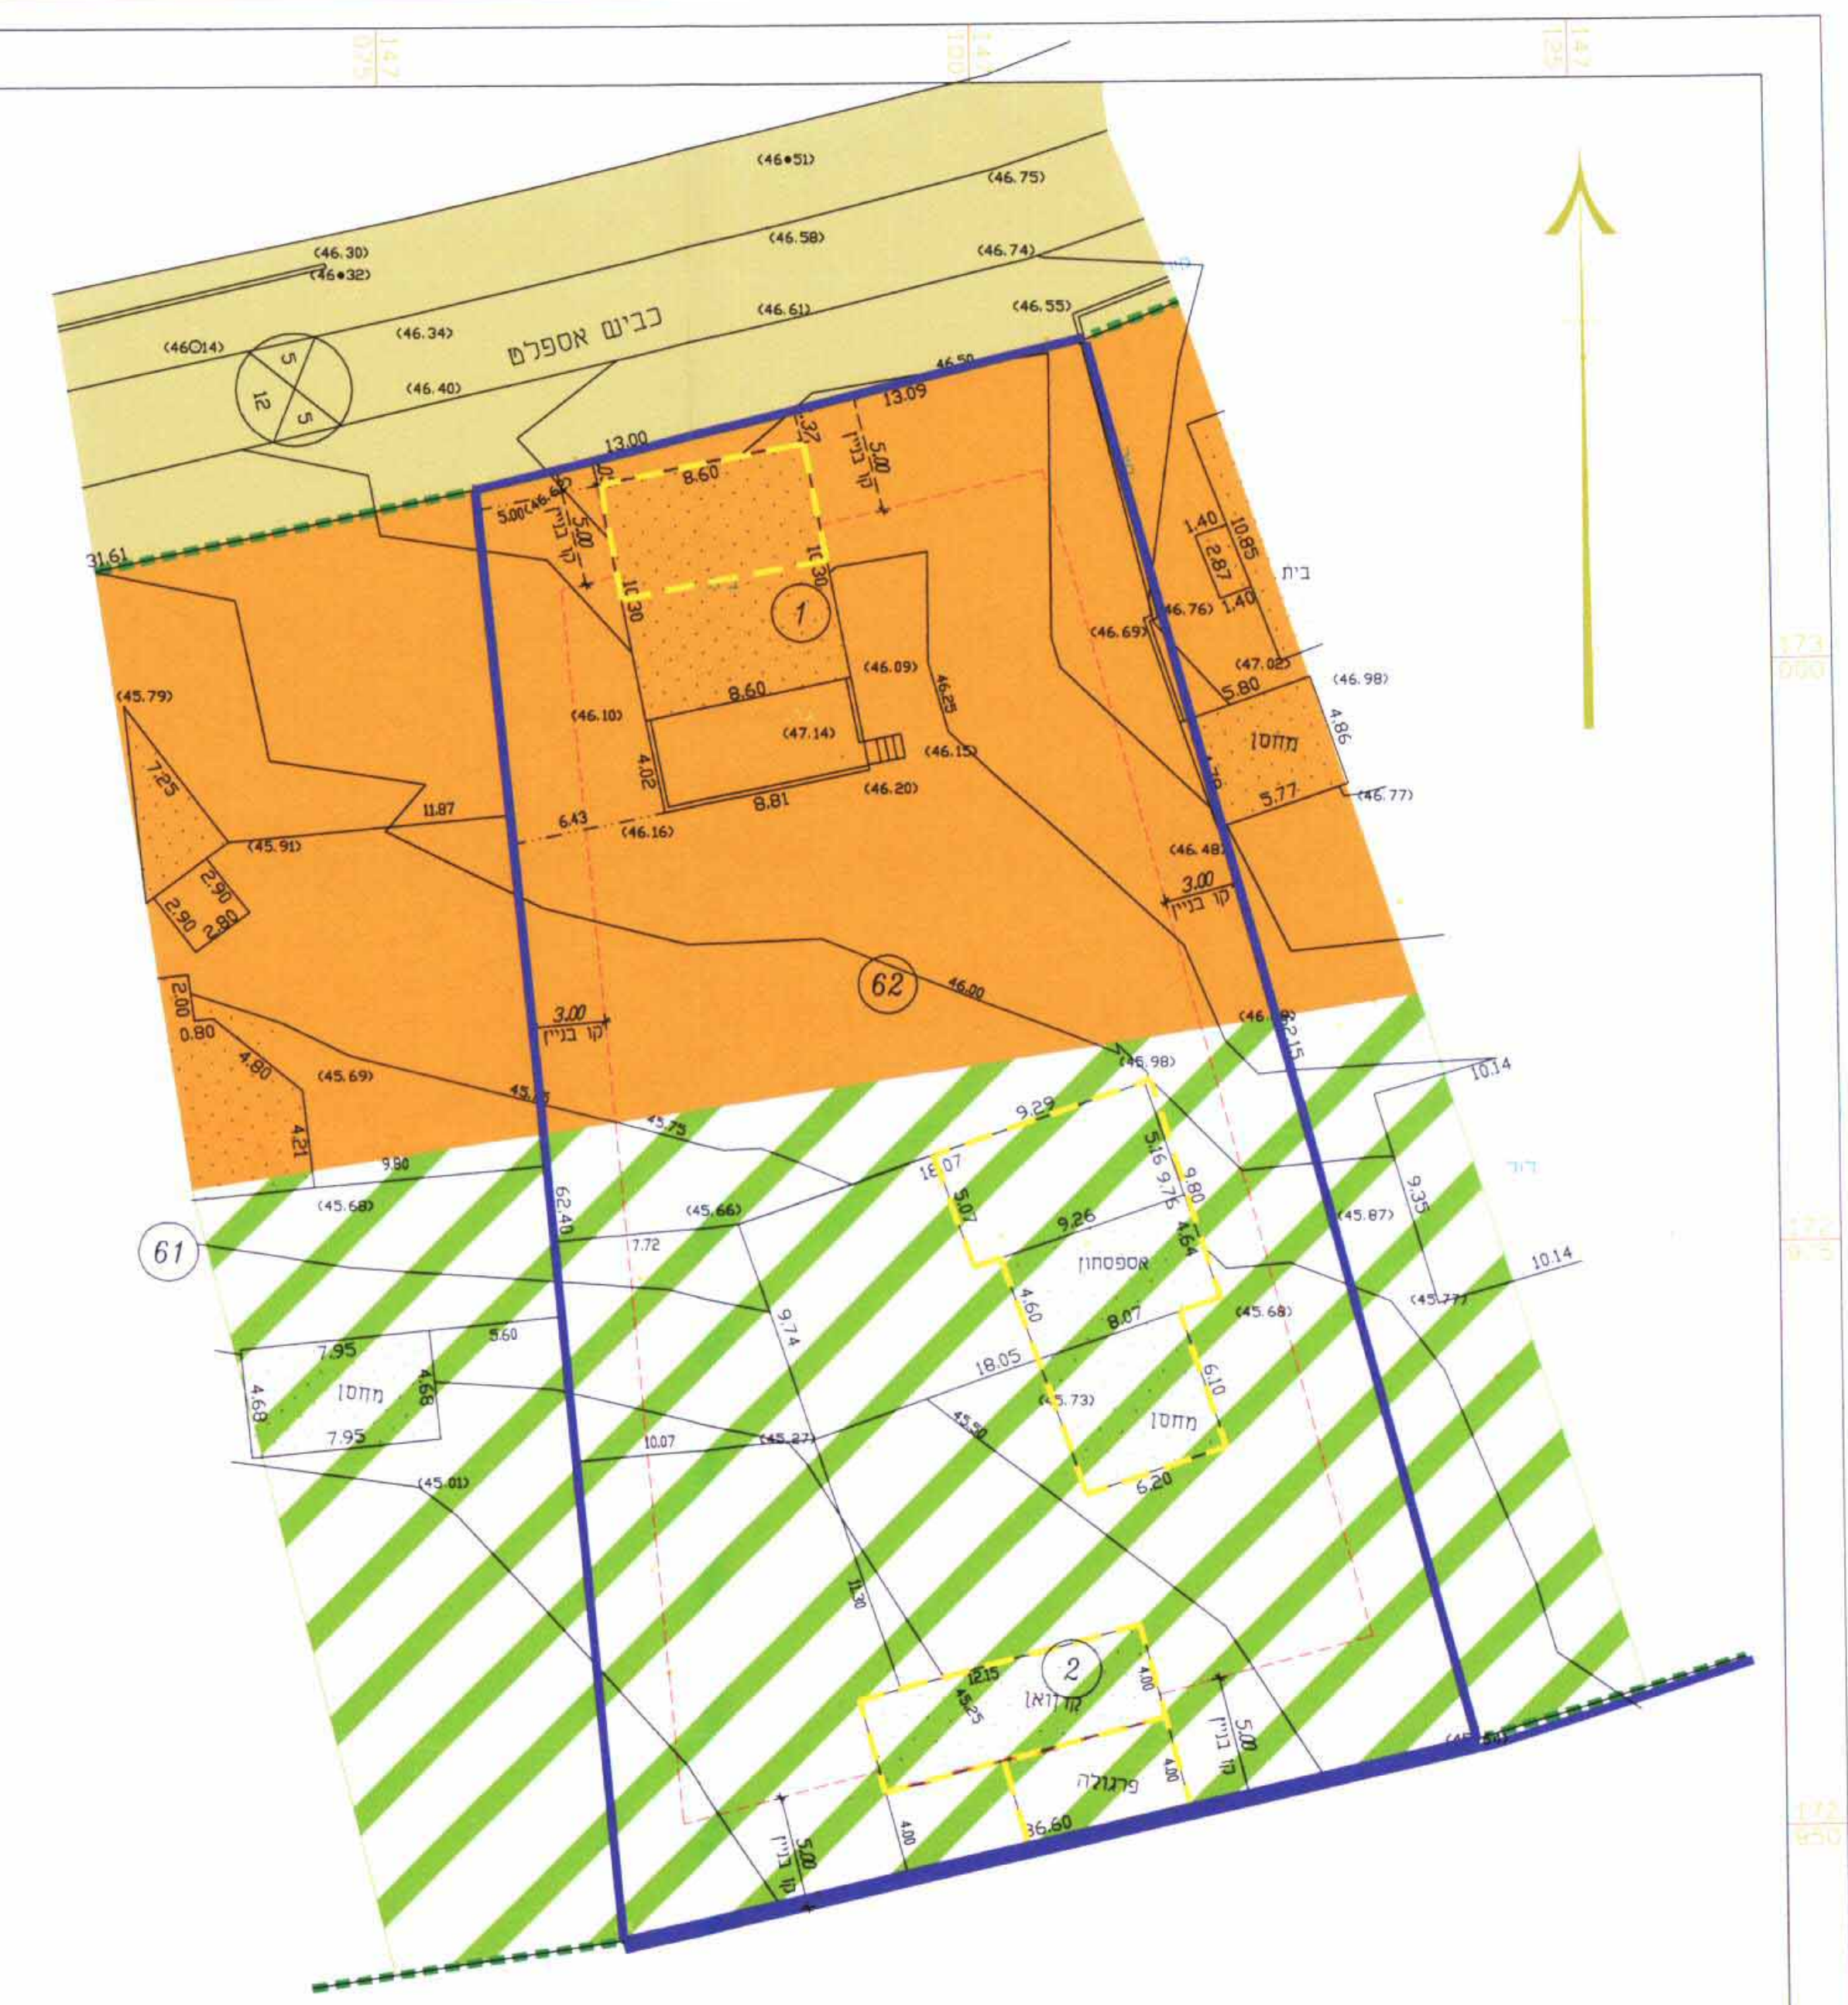

מצב מוצע 1:250