


מצב מוצע 1 : 500

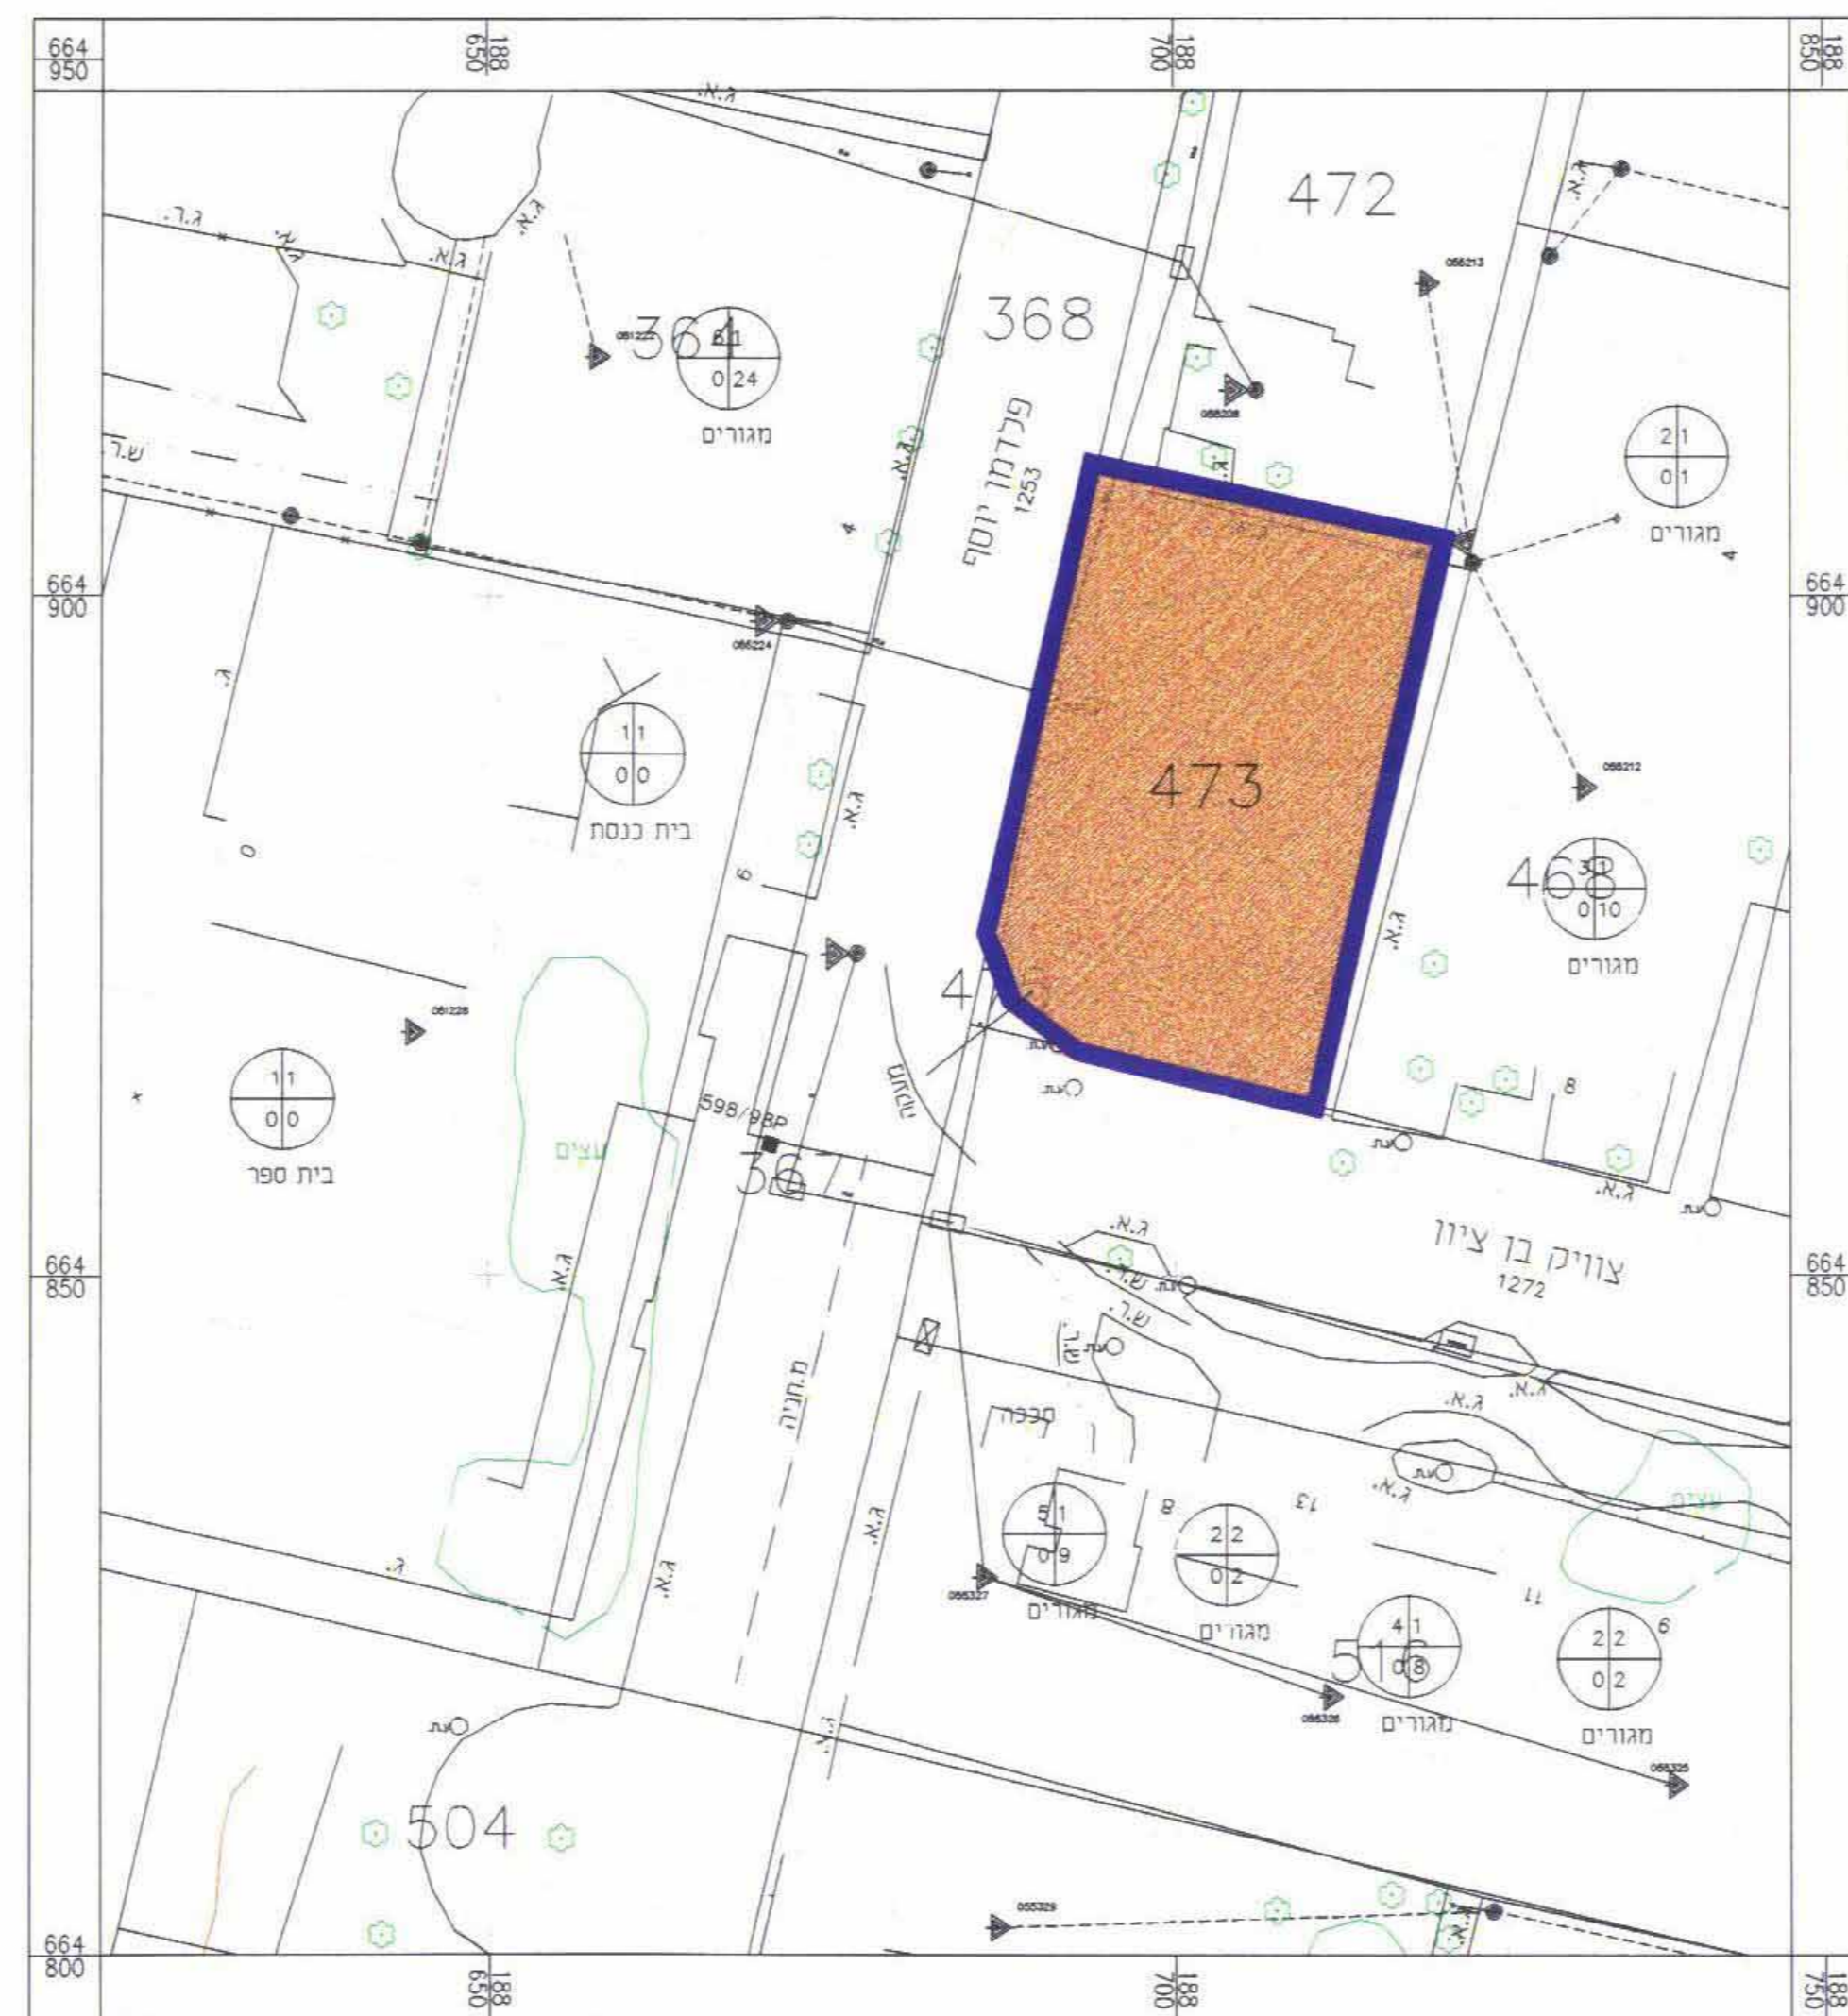

מצב קיים 1 : 500

מבלת שטחים

יעודים	מצב קיים < דונם >	מצב מוצע < דונם >
ע.ב.צ.	1.028	-
ש.צ.פ. + חניה ציבורית	-	1.028
סה"כ	1.028	1.028


מקרא

- גבול התכנית
- ש.צ.פ. + חניה ציבורית
- בנייני ציבור

תרשים סביבה 1:5000



מרחב תכנון פתח תקוה
 מחוז המרכז.
 תכנית שינוי מתאר פת/45/1216
 שינוי לתכנית מתאר פת/5/1216 ופת/2000
 עיר : פתח - תקוה
 גוש : 6714.
 חלקה : 473.
 יוזם התכנית : הועדה המקומית לתכנון ולבניה
 רח' העלייה השנייה 1, פ"ת. סל: 03-9052286, פקס: 03-9052616
 בעלי הקרקע : עיריית פתח-תקוה.
 המתכנן : עיריית פ"ת - אגף תכנון עיר.
 רח' העלייה השנייה 1, פ"ת. סל: 03-9052286, פקס: 03-9052616
 שטח התכנית: 1.028 דונם.
 ק"מ : 1:500

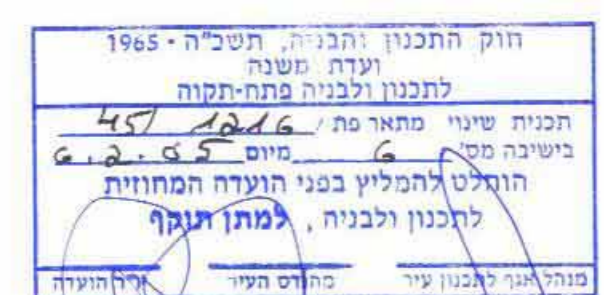

יזום: טלי אלק ע"ג גמ-04.
 א"ר: רונן ארני יזמי אלף בני אילנה האלק.
 19/03/07