

משרד הפנים
מחוז מרכז
4-03-1007
נדק בל
ת"ת 5767

מתחם המרכז

מרחב תכנון מקומי כפר סבא
שינוי תכנית מיתגאר מס' כס/ב/2/לח
שינוי לתכנית מתגאר כס/ו/ו/גג כס/ו/ו/מ סכ/ב/מ/2 על תיקוניהן

מחוז: המרכז
הגפה: פתח תקווה
המקום: כפר סבא
רחובות: רח' עמק עירון 4
גוש: 7618
שטח: 300
שנת התכנית: 0.842 דונם
קניין: 1 : 5000
היום: נווה מרום חברה קבלנית לבניין בע"מ ח.פ. 510759574
רח' ויצמן 182 כפר סבא טל' 09-7673737

בעל הזכויות: בעל הקרקע
בבקשה: יוכל ליאת ת.ז. 057941056 רח' גדעון 36 ר"ג טל 03-6968111
יוכל רוני ת.ז. 022809446 רח' גדעון 36 ר"ג טל 03-6968111
בעל הקרקע: מ.מ.י.
המתכנן: ערן אדריכלים
רח' טשרניחובסקי 24 כ"ס טל' 7422450 - 09 נהר. 25326

תקרא:

- גבול התכנית
- אזור מגורים ג'
- שטח ציבורי פתוח
- דרך קיימת
- שטח לבנין ציבור
- מס' דרך
- קו בנין
- רוחב הדרך
- מס' קומות
- מס' דירות
- מס' חלקה רשום
- מס' חלקה זמני עפ"י כס/ב/מ/2

חוק התכנון והבנין
מרחב תכנון מקומי
הועברת הסכמת התכנון והבנין
בשיתוף המועצה המקומית
החלטות: 665/05
תאריך: 10/10/05
מ.מ.י.
מ.מ.י.

משרד הפנים מחוז המרכז
חוק התכנון והבניה תשכ"ח - 1965
אישור תכנית מס' 665/05
חתימת מאושרת מס'
סעיף 108 (ג) לחוק
מתאריך: 27.08.07


יורד חוזה המחוזית
8
300
5819

10/10/05	עדכון תאריך	ענן פרום חנה גלילי
18/01/06		
28/08/06		


בעל הקרקע: זאג יוסף

מתכנן: ערן אדריכלים

מודד: אריה חן - ציון
מק"ד מוסמך
591
3077/06

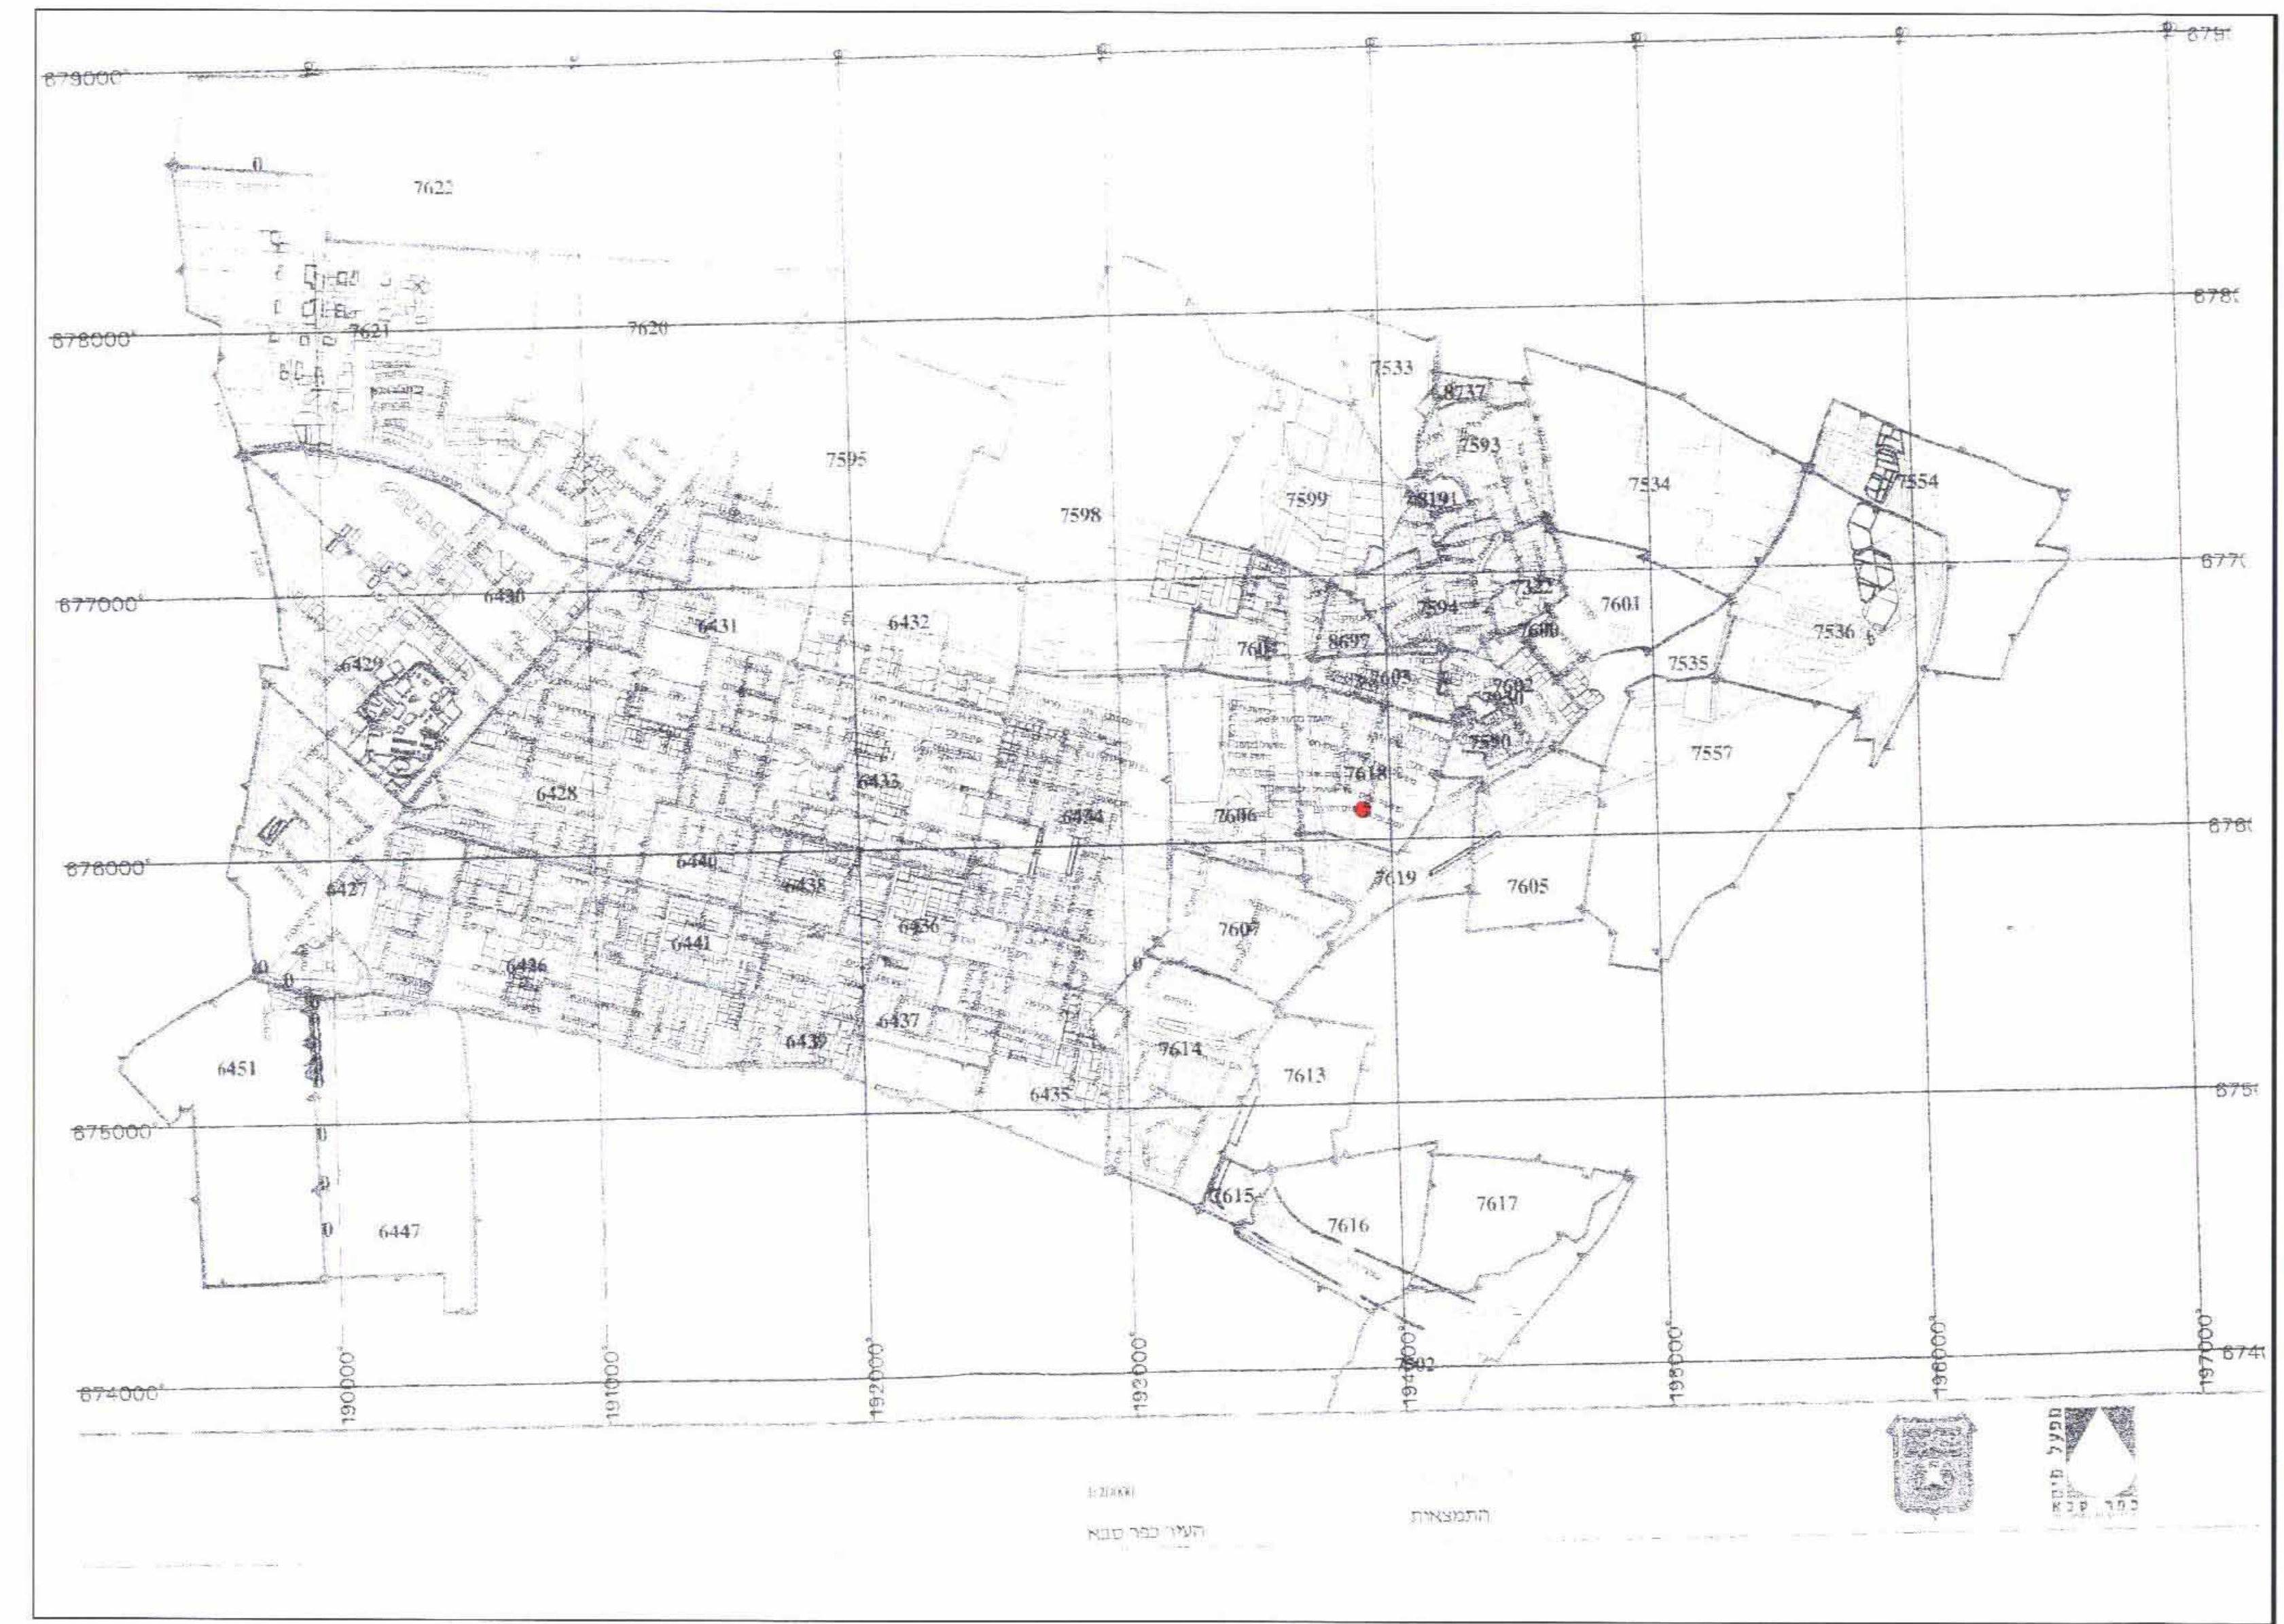

תשרים פללי להתמצאות קו"מ 120000

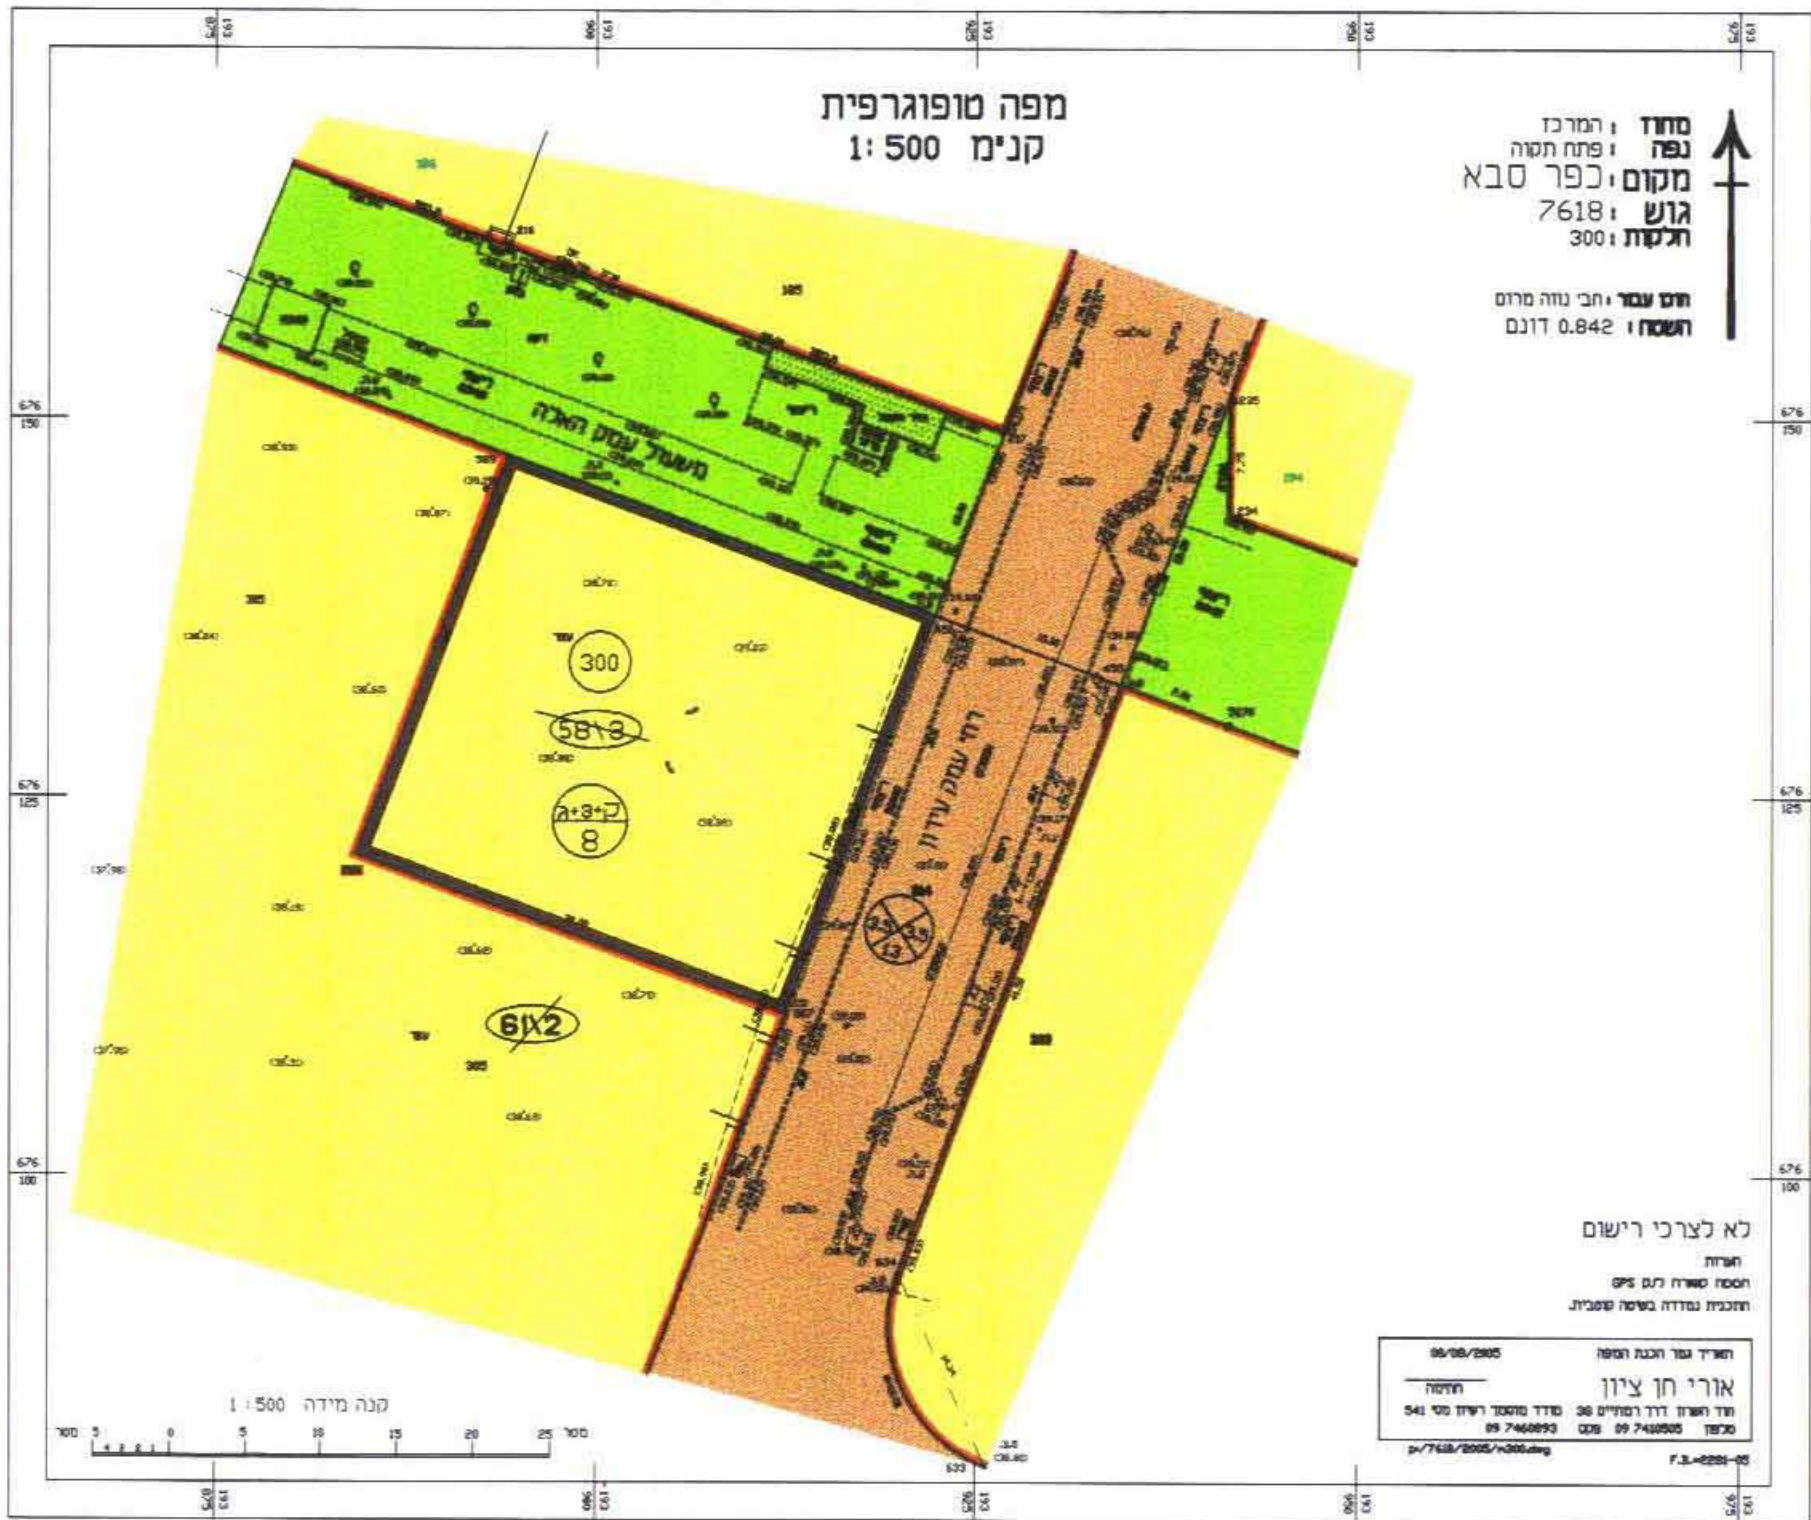

מצב קיים קו"מ 1 : 500



מצב הוצע קו"מ 1 : 500