

מרחב תכנון מקומי פתח תקווה
תכנית מתאר מקומית פת"מ/מק\11\2000

גשר עילי אם המושבות בתחום פתח תקווה
 שינוי לתכנית מפורטת פת"מ/1241א
 תכנית בסמכות הועדה המקומית

מחוז: המרכז
 נפה: פתח תקווה
 מרחב תכנון מקומי: פתח תקווה
 בעלי הקרקע: מדינת ישראל, עיריית פתח תקווה
 יוזם התכנית: הועדה המקומית לתכנון ולבניה פתח תקווה וחברת נתיבי אילון בע"מ
 עורך התכנית: חברת נתיבי אילון בע"מ
 המתכנן: גונן אדריכלים ומתכנני ערים בע"מ
 יועץ תנועה: דגש הנדסה בע"מ


גוש	חלקות שלמות	חלקי חלקות
6641		80
6640		90, 92, 94, 96, 98

שטח קיים במ"ר	שטח מוצע במ"ר	אחוז קיים	אחוז מוצע	סבלת שטחים ומקרא
10181	10181	99.6	10181	דרך קיימת
37	37	0.4	37	דרך מוצעת
				שטח ציבורי פתוח
				שטח חקלאי
				מסילת רכבת
				מבני דרך
				גבול התכנית
				גבול מחוז ורשת מקומית
				גבול תכנית מאושרת
				גבול גוש ומספרד 30020
				גבול חלקה ומספרה 8
				מספר דרך
				קו בניין נמדד מציד הדרך
				רוחב דרך
				סד הכלל שטח
				קו צינור דלק קיים
10218	10218	100	100	

חתימת בעל הקרקע
 חתימת עורך התכנית

חתימת יוזם התכנית
 חתימת המתכנן

חתימת הועדה המקומית
ועדה מקומית פתח-תקווה
 אושר תכנית מס' פת"מ/מק\11\2000
 והועדה המקומית התכנית לאשר את התכנית
 לפי סעיף 108 ג' לחוק
 ת"ת 12.2.2007

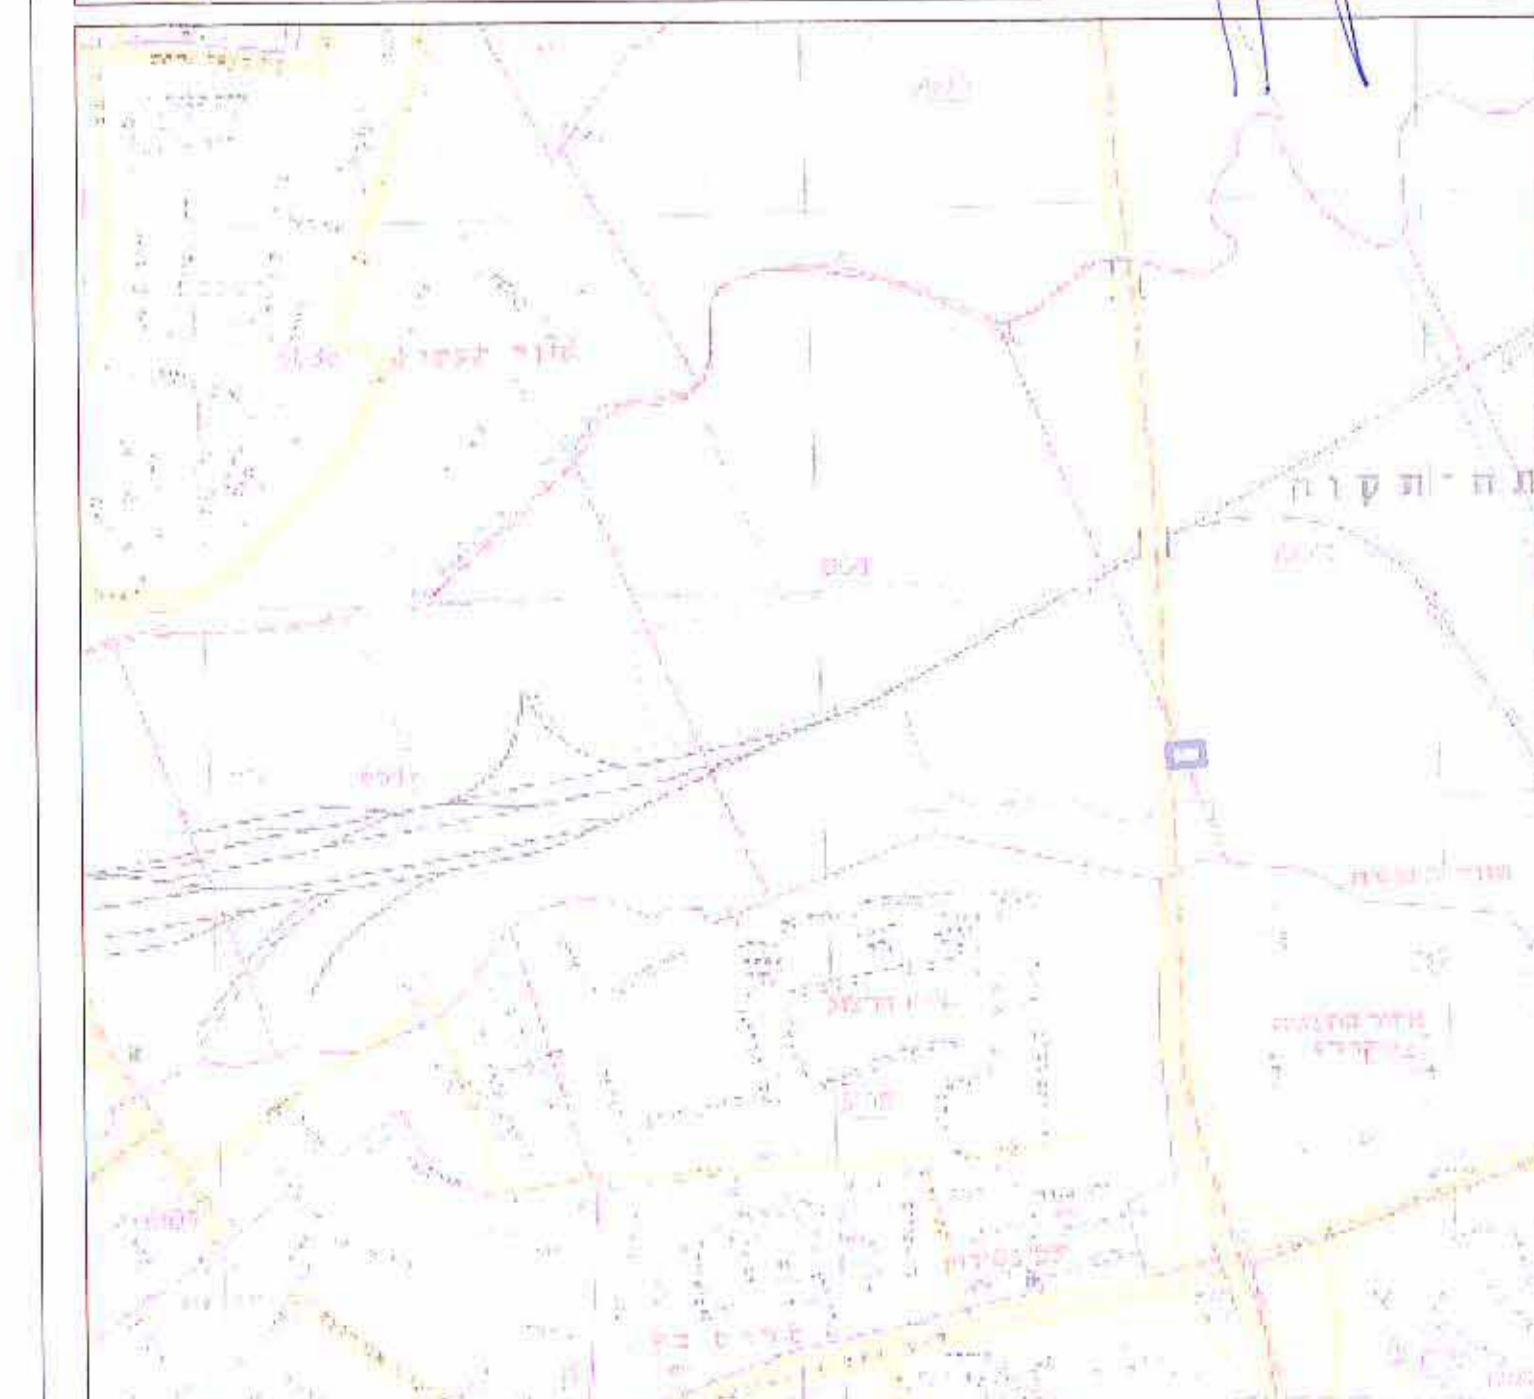

תרשים סביבה קנה מידה 1:12500

