


תרשים התמצאות
 קנימ' 1:2500

מחוז המרכז
 נפה רמלה
 מחוז מודיעין - רובע A
 גוש 5633
 חלקה 204
 שטח 4.198 דונם

תאריך: 26-03-2007

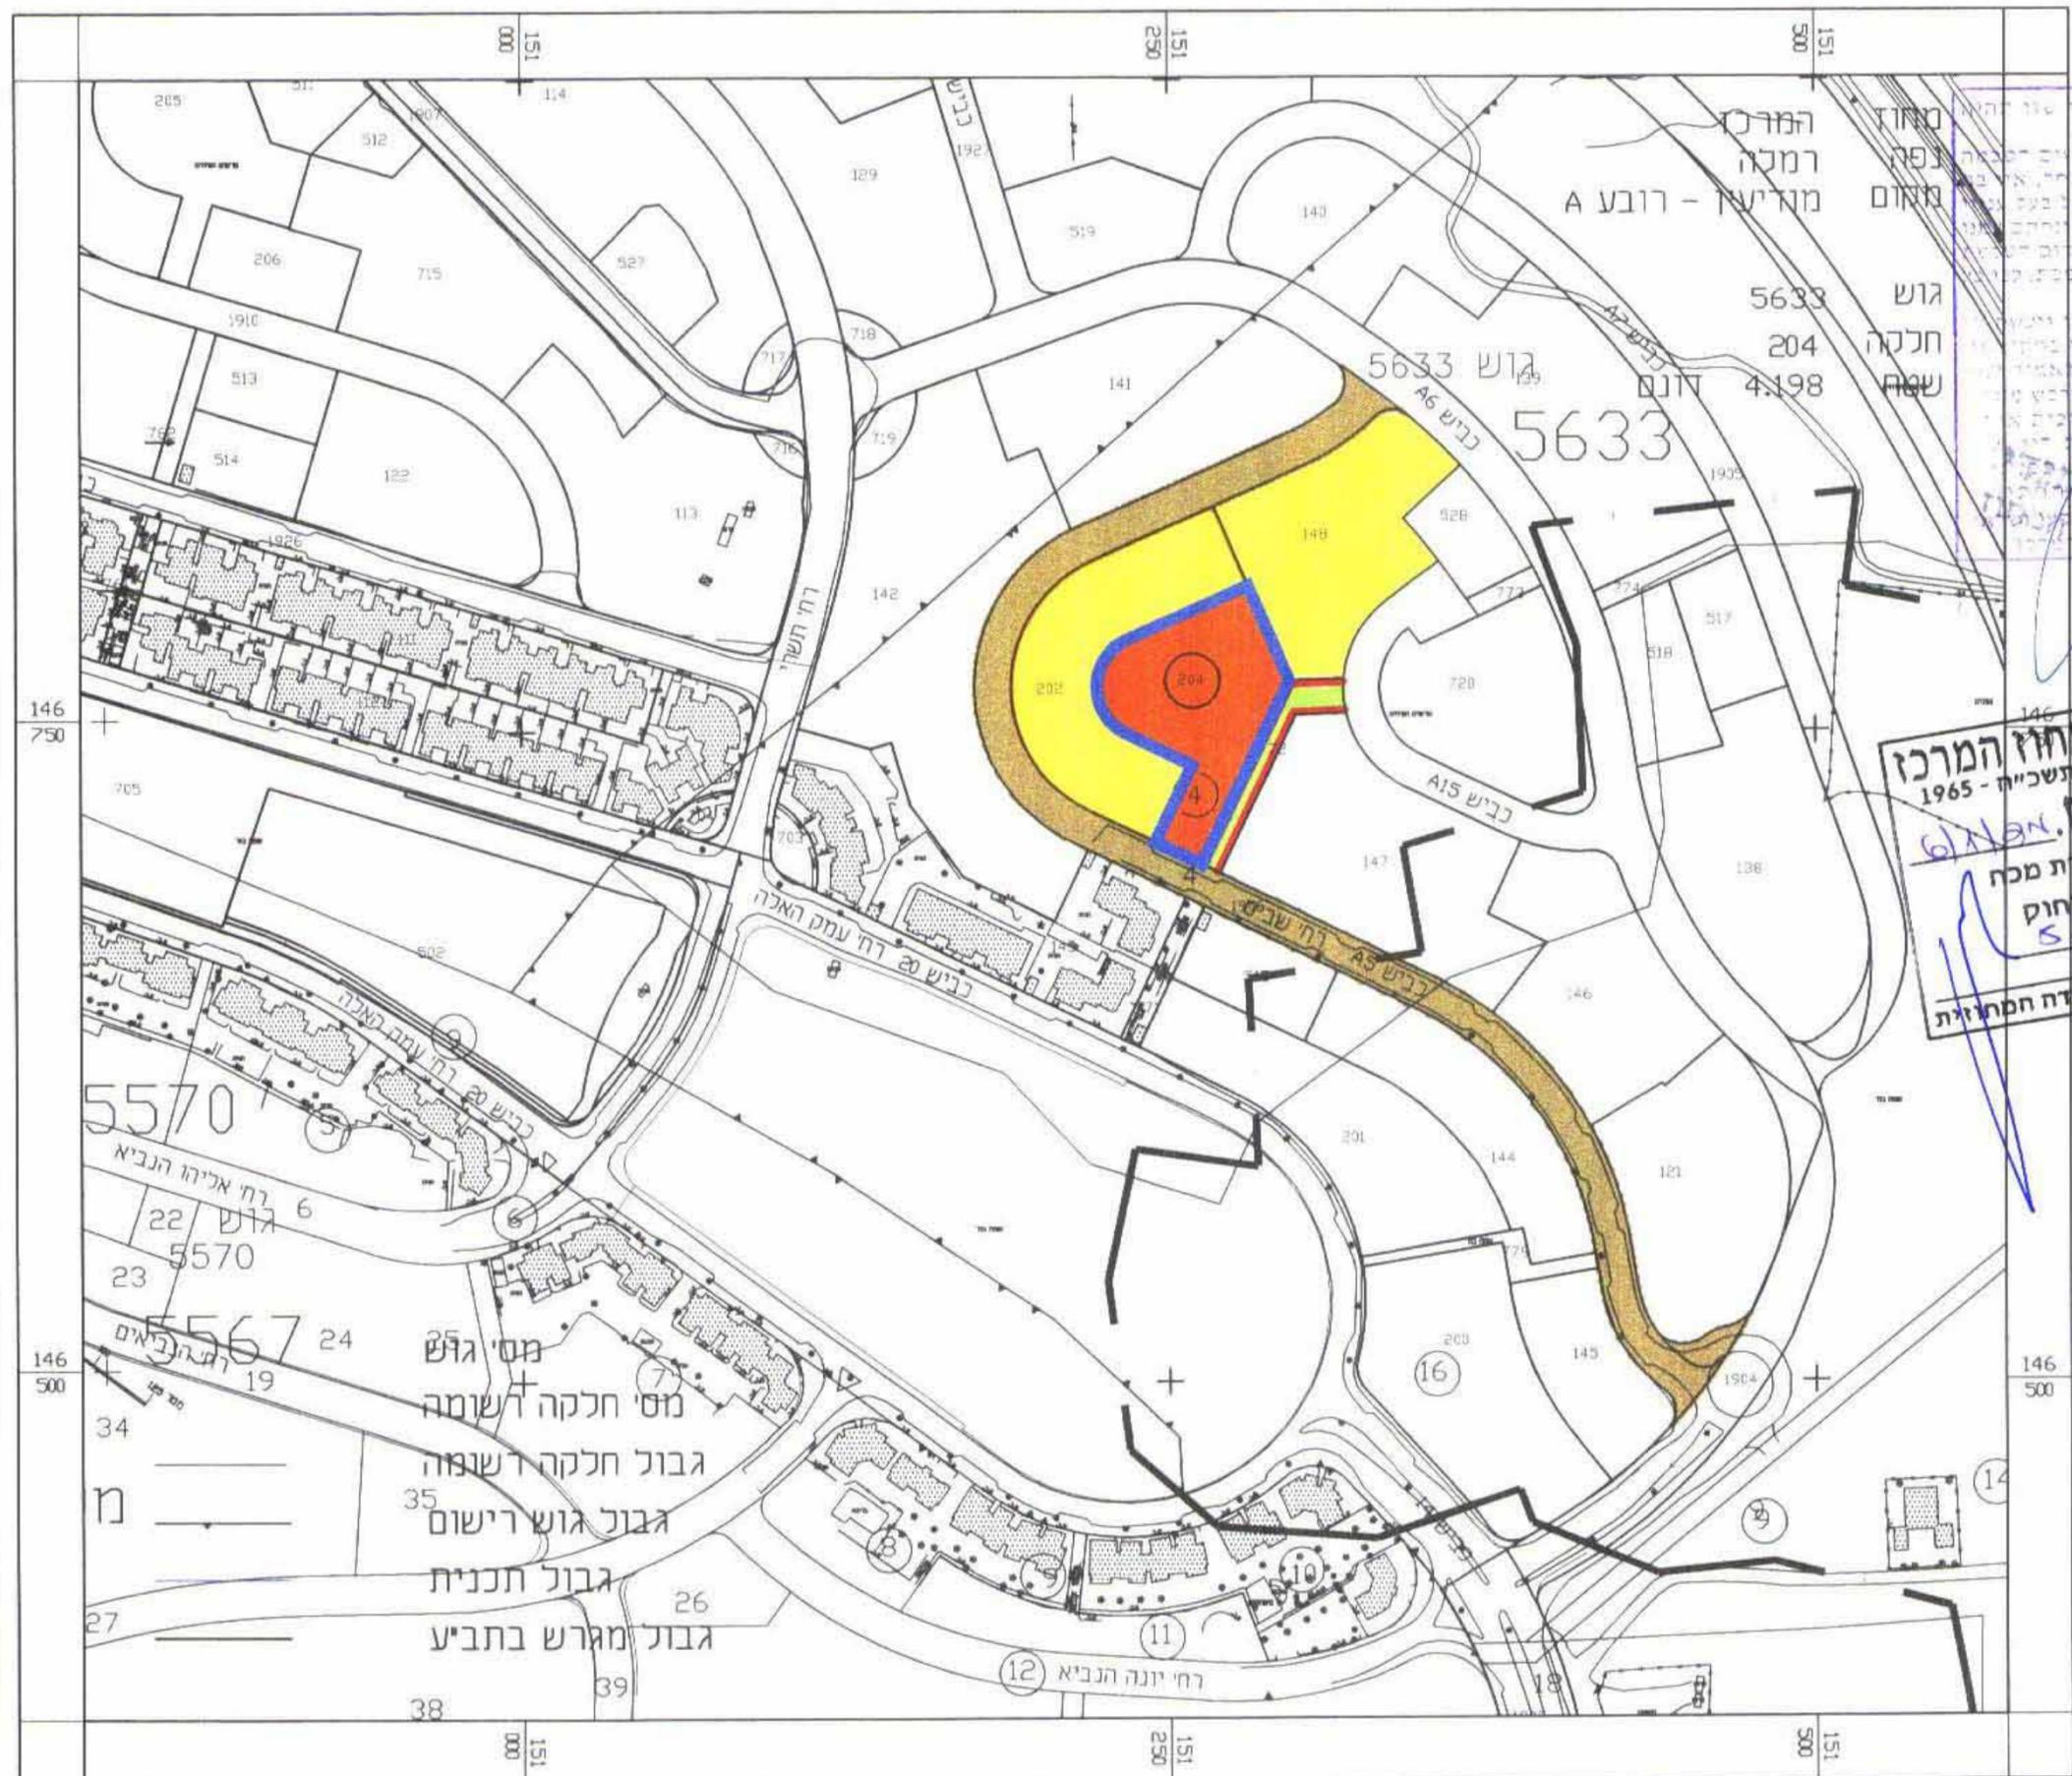

משרד הפנים מחוז המרכז
 חוק התכנון והבניה תשכ"ח - 1965
אישור תכנית מס. 61/א
 תוכנית מאושרת מכח
 סעיף 108 ג) לחוק
 52.07
 מתאריך
 נרייר הועדה המחוזית

משרד הבינוי והשיכון
 קצת הממשלה
 רח' מנחם בגין 125
 25.03
 2007

צפור גרשון- צפור ברק
 אור כלים ותכנון ערים בע"מ

- 25 מס' גוש
- 26 מס' חלקה השומה
- 27 גבול חלקה השומה
- 28 גבול גוש רישום
- 29 גבול תכנית
- 30 גבול מגרש בתביע