

אתר פסולת "יבשה" - עיקום אתר כריית חול קלנסוואה
עינוי לתוכנית טב/560/25 ב' S-15

נפה : העשרון

המקום: טייבה

7824	גונו
100,98,96,40,39,38,37,36,35	חלקות
102,94,81,80,77,76,26,24	חלקי חלקות

תאריך הכנת התעודות

חלקות	
יוני 2003	הכנה
פברואר 2005	עדכון מס' 1
נובמבר 2006	עדכון מס' 2
	עדכון מס' 3

יוזם התכנית : כ.ת. תעשיות מיחזור וקליטת אנפח בע"מ,
ת.ד. 2595, קלנסוואה 42837, טל.: 3780060

בעל הקרקע : עבד אל-כרים חדיג'ה ת.ז. 051000347
ת.ד. 2595, קלנסוואה 42837, מל: 09-8780060

עורך התוכנית : ג'באלי ע.אלחפית, טל: 7991008-09
ת.ד. 1824 מייבה 4040,

גבול גוש		גבול החוכנית	
גבול חלקה		שטח חקלאי	
מספר חלקה	26	אזור להסמנת פסולי "יבשור"	
מספר גוש	7824	ושטח לעיקום	
		שטח פרסי פתוח	
		רצועת "נשיעות בגדות נחלים" לפי חמ"א 22	

מחצ קיים		מחצ מוצע		היעוד
שטח ברזש	%	שטח ברזש	%	
181.93	100%	11.26	6.19%	שטח חקלאי
-	-	159.03	87.41%	אזור להשקעה פסולה "ביבשר" ושטח לבינונים
-	-	11.64	6.40%	שטח פרטי פתוח
181.93	100%	181.93	100%	סה"כ

חתימה

תאריך: 2/02/07

חתימה: 

יום חתימה: _____

2/02/07  בעל הקרקע


2 | 02 | 07

 עורך התכנית

משרד הפנים מחוז המרכז
חוק התכנון והבניה תשי"ח - 1965
אישור תכנית מ"מ 340/25
הוצעה המחוזית לתכנון ולבניה הוליסטית
ביום 2/7/66
קצרת-הדעת
מנהל התכנון
עיריית המועצה
המועצה המקומית


תרע"ם סביבה

קנה מידה 1 : 20000

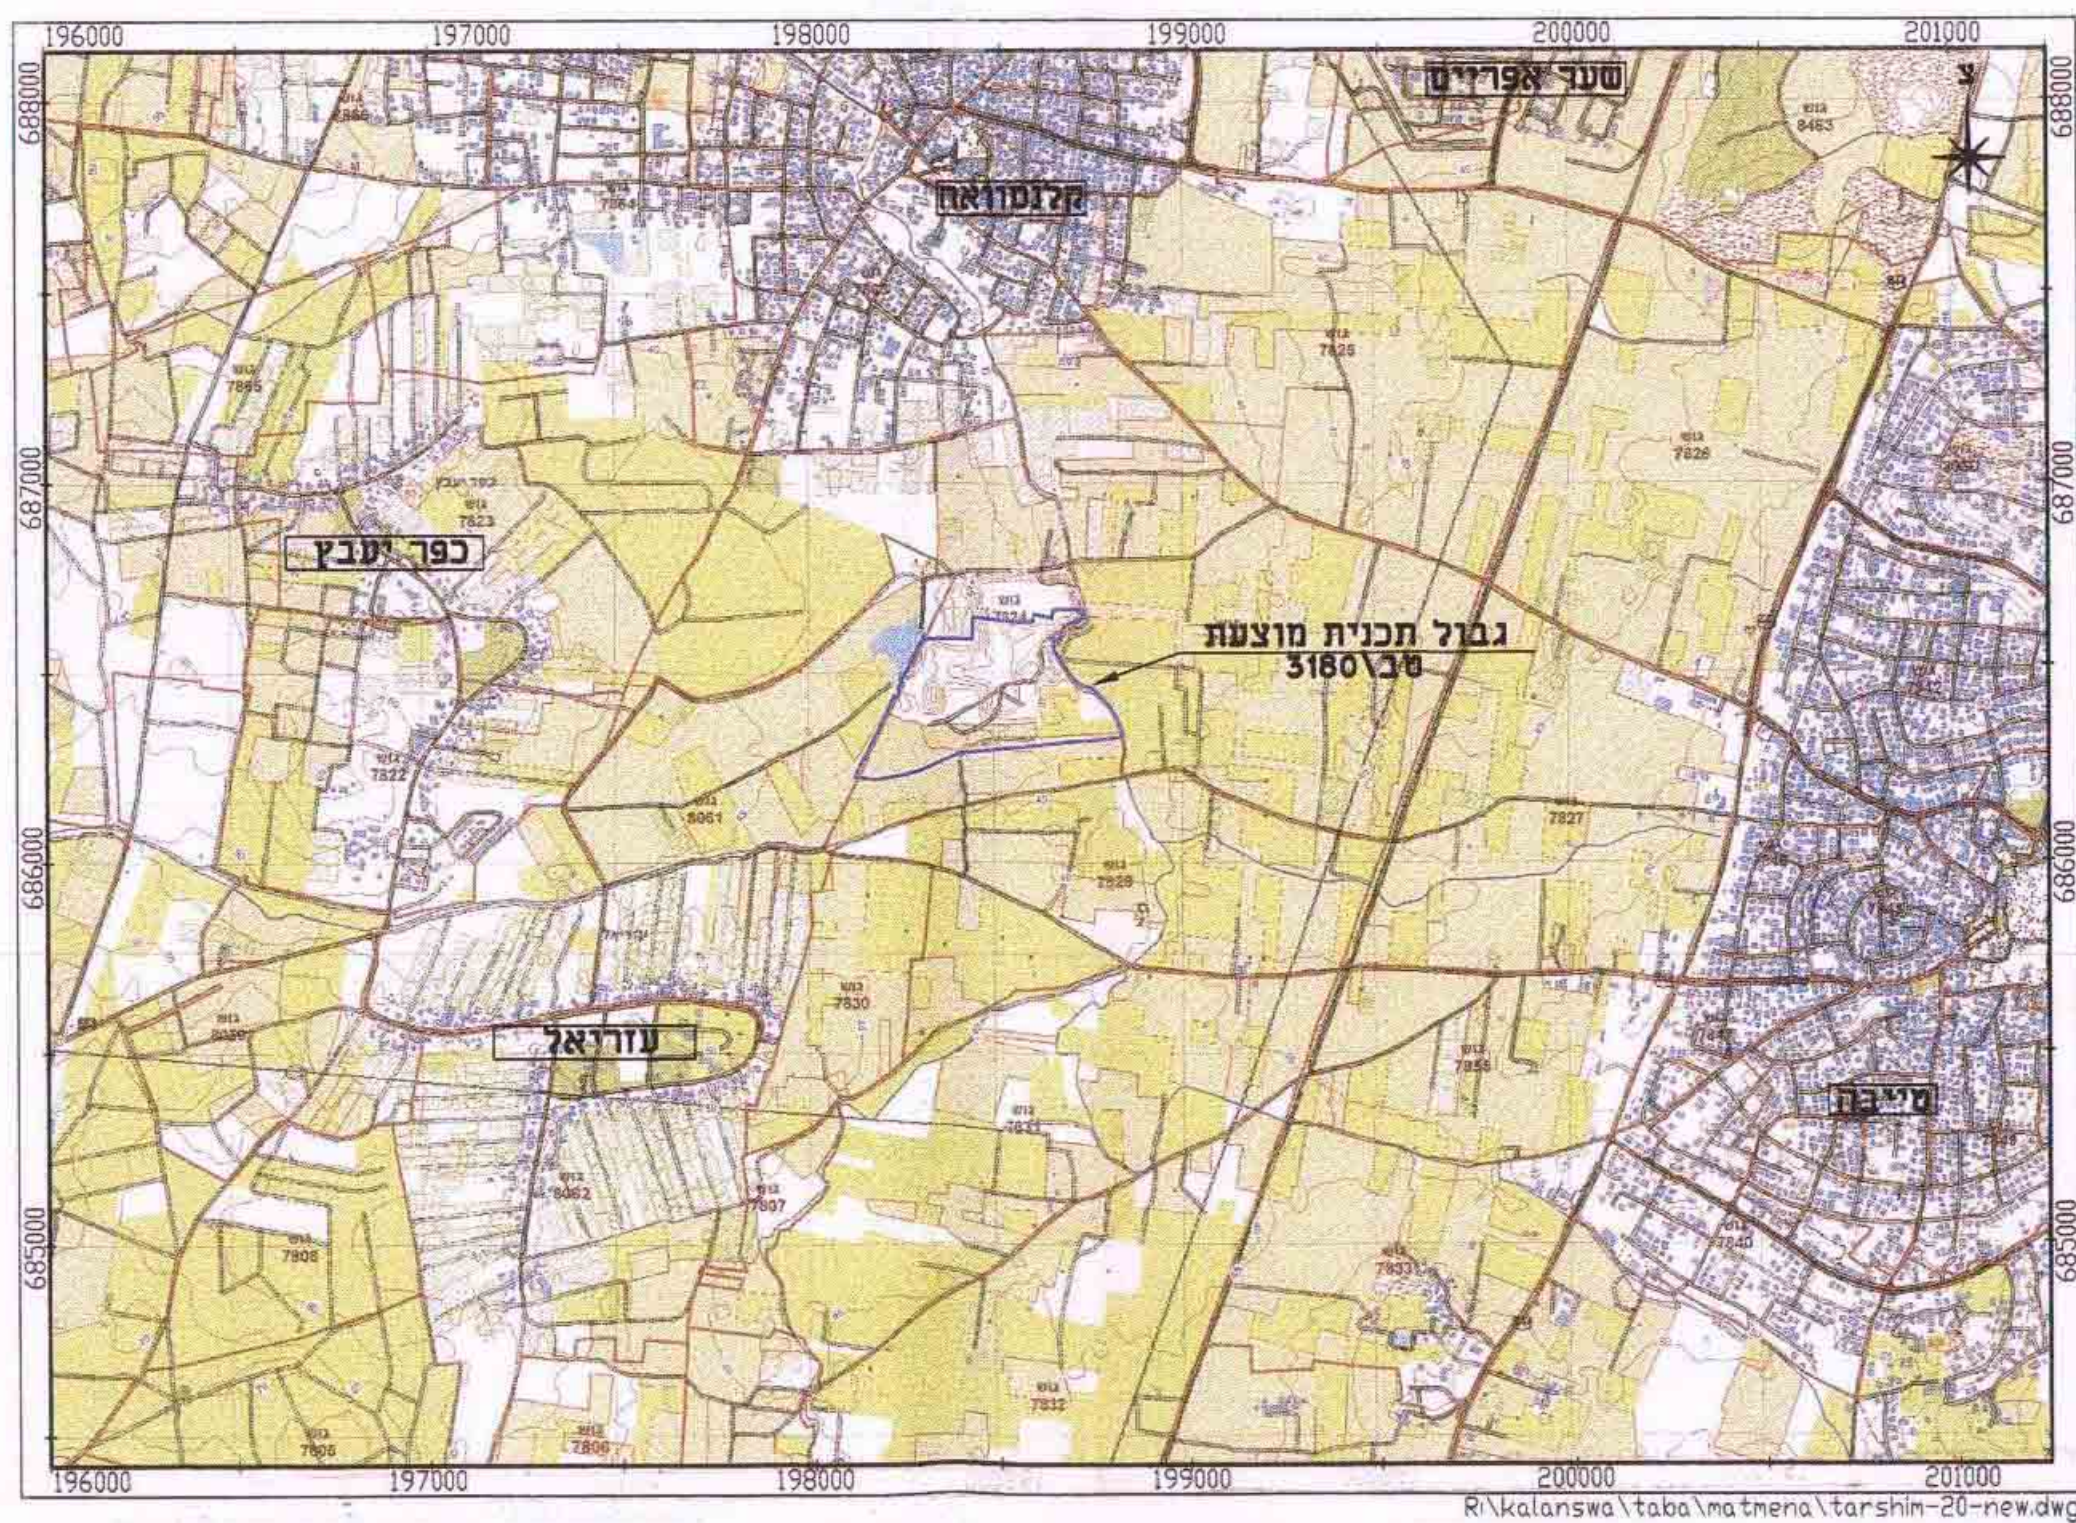

תרשים סביבה לפי תכנית מתאר טייבה

טב\560\25\ב קנה מידה 1 : 5000

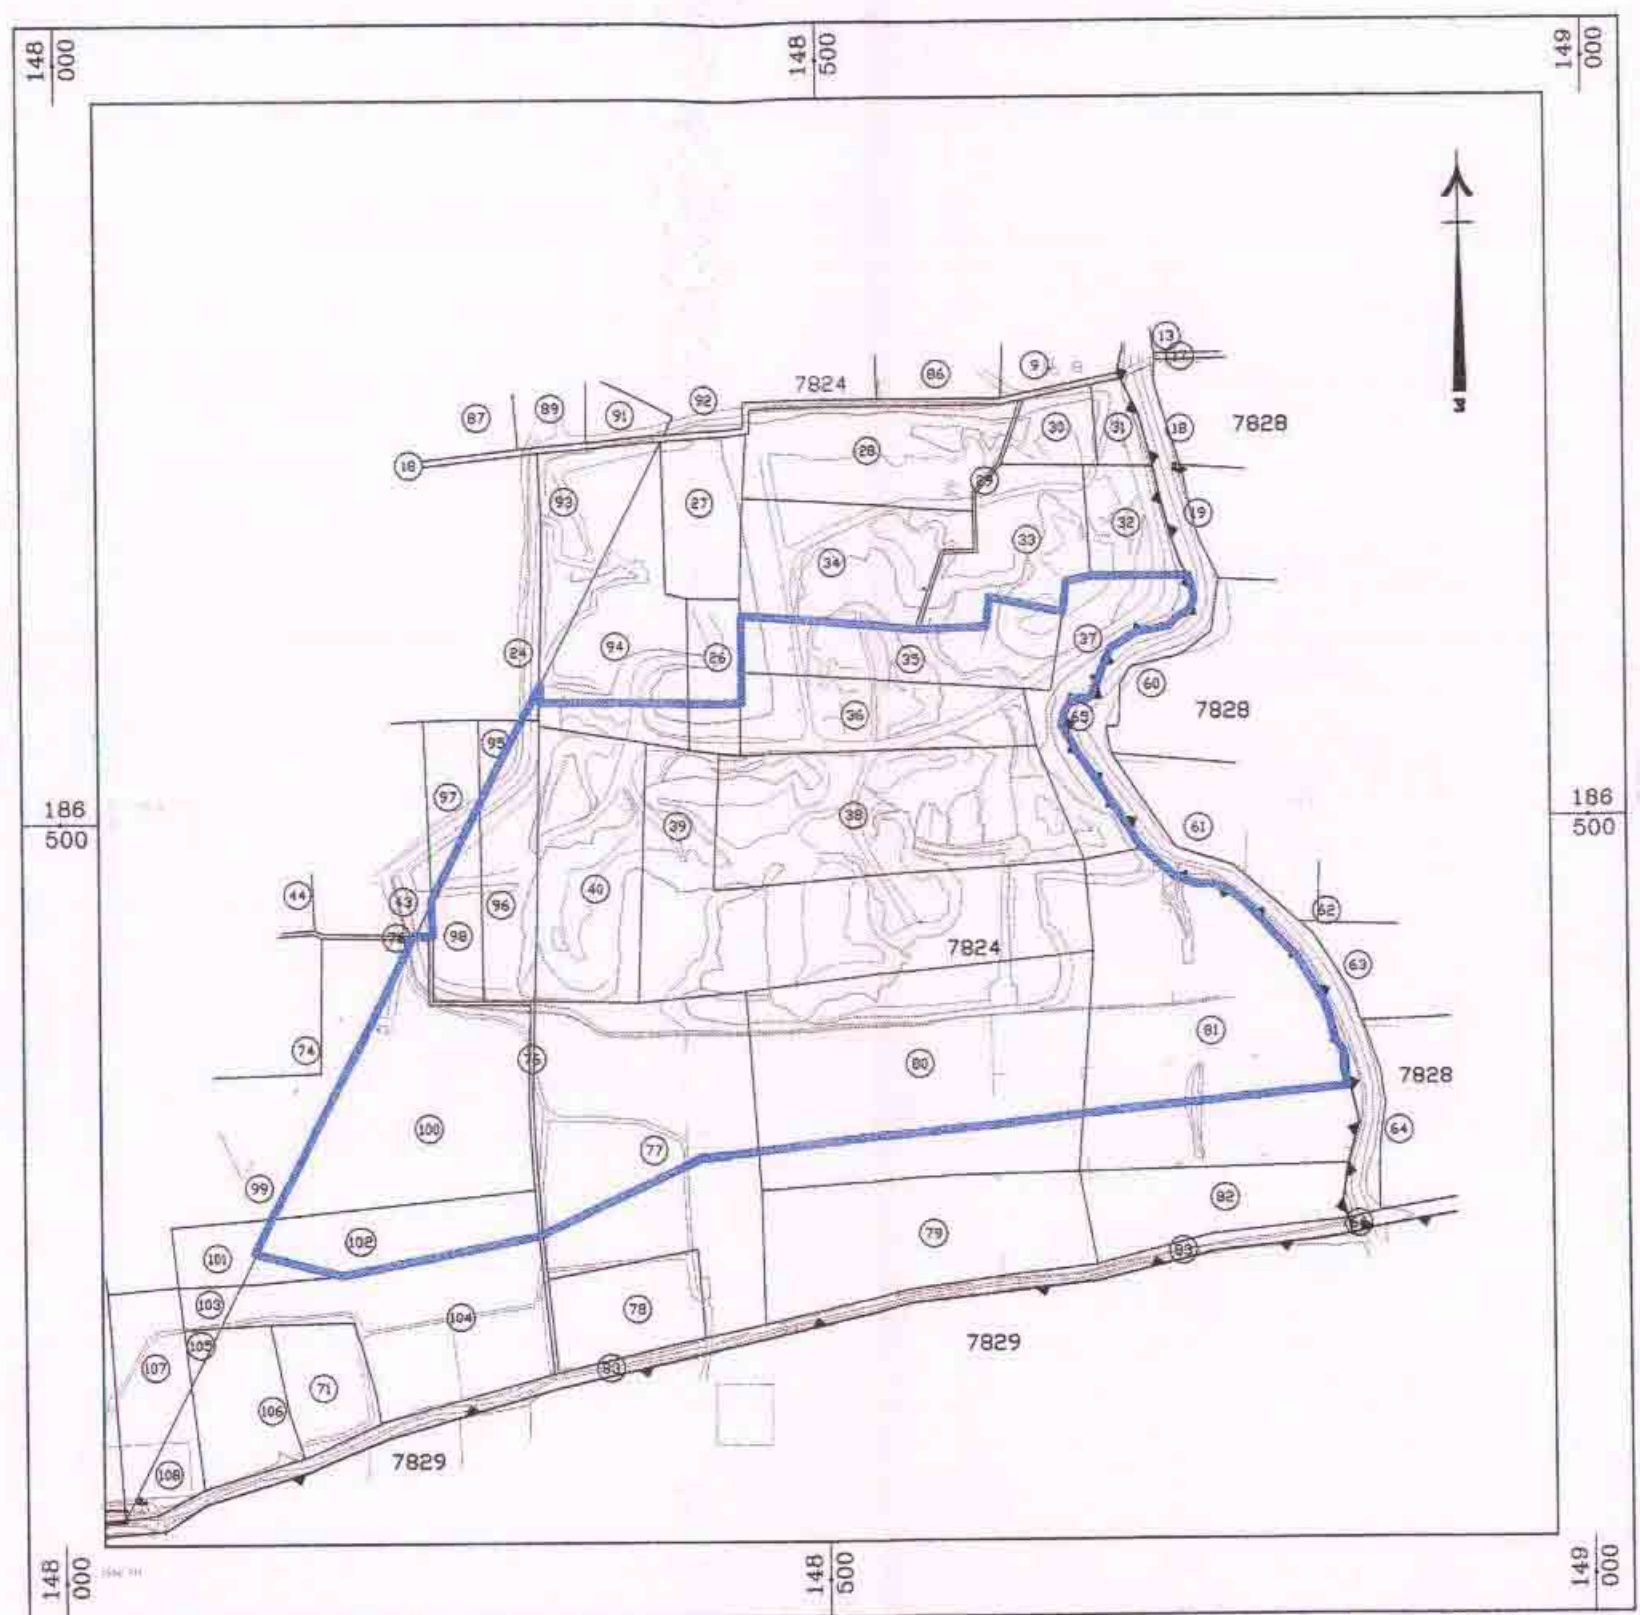

מצב קיים

קנ"ח 1:1250

