

תכנית  
התקבל ביום  
10.6.07  
מס' תכנית  
35/547  
מס' תיק  
2072

מדבח חכנון מקומי - נתניה

**נספח בינוי וקני בניין**

משרד הפנים  
מחוז מרכז  
1 נספח מס'  
15.08.2007  
נתקבל

תכנית מפורטת / נת / מק / 35/547

שינוי לתוכנית מתאר : נת/400/7, נת/100/ש, נת/547


מחוז : המרכז  
נפה : השרון  
מקום : רח' אחרוזי 10, נתניה  
גוש : 8241  
חלקה : 62



יזום ומגיש התכנית : בן עובדיה שלום, ת.ד. 3183738, רח' אחרוזי 10, נתניה, 057-624454  
בעלי הקרקע : בן עובדיה שלום, ת.ד. 3183738, רח' אחרוזי 10, נתניה, 057-624454  
המתכנן : עובד יוסף - אדריכל מס' רשיון 19980  
פינסקר 20 נתניה 09-8334848

שטח התכנית : 0.500 דונם  
ק"מ : 1 : 250, 1 : 2500  
מקרא :

סמון בתכנית

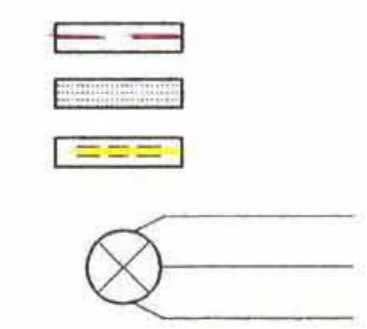

קו בנין מוצע  
מבנה קיים  
להריסה  
מספר כביש  
קו בנין קדמי  
רוחב דרך

חתימות :

יזום ומגיש התוכנית

עורך התוכנית

ועדה מקומית - נתניה

בעל זכות בנכס

**מלפיה מצביתת ופוטוגרפיתת**

מקום : נתניה  
גוש : 8241  
חלקה : 62  
השטח בדונם : 0.500  
הוכן עבור :  
ק.מ. : 1 : 250

השטחים בדונמים מטר	מספרי החלקות	
	א' ארעיים	ב' ארעיים
0.008		
0.492		
0.500	(62)	

תרשים סביבה - ק.מ. 1:1250




הערות :  
לא לצרף רישום.  
הגבהים קשורים לנק. דשת ארצית  
התכנית מבוססת על מפת גוש רישום מס. 8241  
הגבולות שאינם מתוארים הם כחתי מסויגים.  
סימני גבול שאינם תחוארים הם כרזלי זווית.  
גבולות ושטח החלקה נבטחו מהמרכז למיפוי ישראל.  
נתוני הפקעות מחוכנית מתאר / מפורטת מס. נת/542/א, נת/547/נת/229.

**מורדדי השרון בע"מ**  
יצחק בן-אפי  
רח' עמק חפר 69 נתניה 42220  
טל. 09-8622396, פקס. 09-8611444  
e-mail: benavi2000@barak-online.net  
שם קובץ: C:\8241-62.dwg  
שם שרשם: כב  
תאריך: 28.12.2005  
חתימה: [Signature]  
חאריך: מסרח העידוכו  
20.02.2007  
עודכנו

מס' חניות	שטח נמד' שטח נמד'	יח'ד	שטח נמד' שטח נמד'	מס' חניות
	163.60	1	46.00	4
	104.00	1	313.60	4

מצב קיים ק.מ. 1 : 250

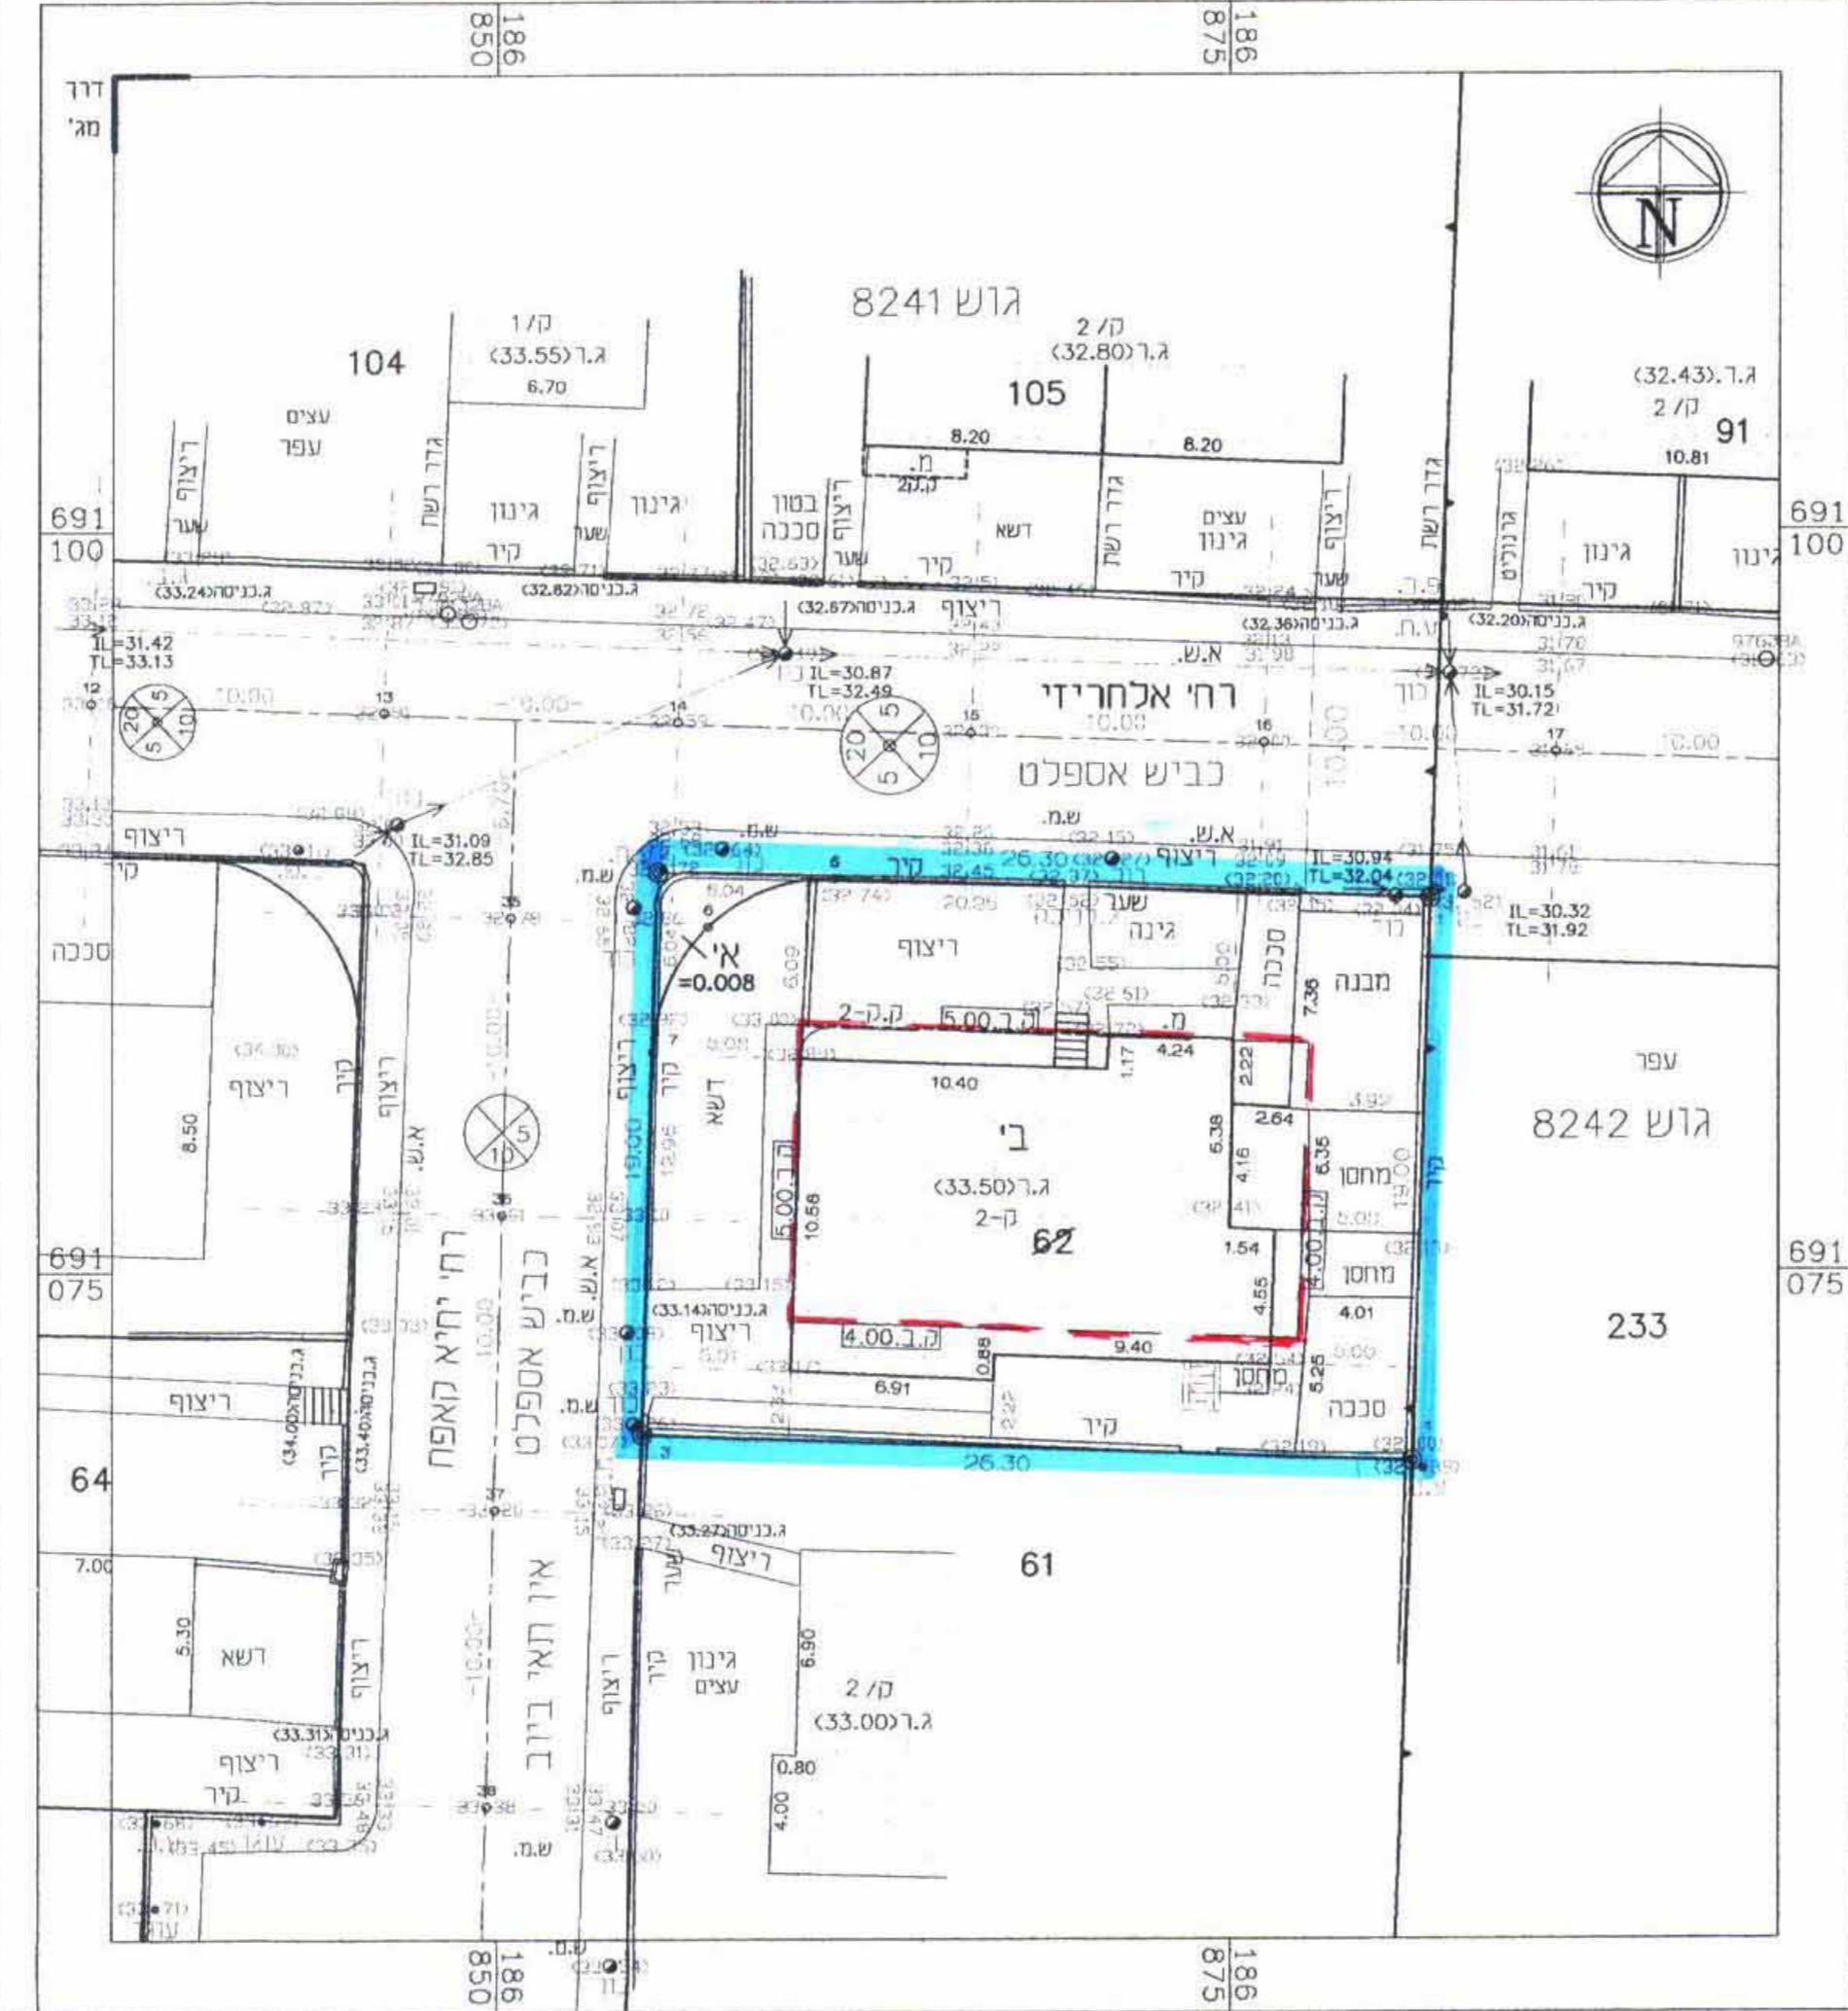

מצב מוצע ק.מ. 1 : 250

