

מסמך ב

מרחב תכנון מקומי יבנה

תכנית שניו מתאר ומפורטת מס' יב/ 222/3
שניו לתכנית מתאר זמ/ 600
שניו לתוכנית מפורטת מס' יב/ 222
ותוכנית מפורטת בר/ 95/1

מסד הפנים מחוז המרכז	המרכז
1965 תשכ"ה	מחוז
מחוז המרכז והבניה מחוזות	נפה
אישור תכנית מס	רחובות
החלטת מאושר מחוז	יבנה
סעיף 108 א' סמך	גוש
מסמך	מקומות
יורי עובדה תחומית	שד' הסנהדרין, רח' הקישור
	תחובת

בעל הקרקע..... עיריית יבנה.
מדינת ישראל באמצעות מ.מ.י.
דרך מנחם בגין 90 ת"א.
טל: 03-5638333

הידוע..... המשבב נכסים בע"מ. המשבב נכסים בע"מ
שדי גן רווה 11 א.ת צפוני יבנה
טל. 08-9430030 פקס. 08-9438111

ד"ר התכנית..... דב חפץ
אדריכלות ובינוי ערים בע"מ.
מס' רשיון 22578.
רח' שאול זיכרמן 34 רחובות
טל. 08-9370390 פקס. 08-9370392

המודד.....אביגדור מזור
מס' רשיון 552.
רח' רוטשילד 102 ראשניצ.
טל. 03-9654095.


שטח התכנית: 0.161 דונם
קיימ: 1:500
תאריך: 29.12.05
עדכון: 31.01.06
20.02.06
10.01.07

חתימות:


חותמות:

[illegible]

ועדה מקומית..... ועדה מחוזית.....

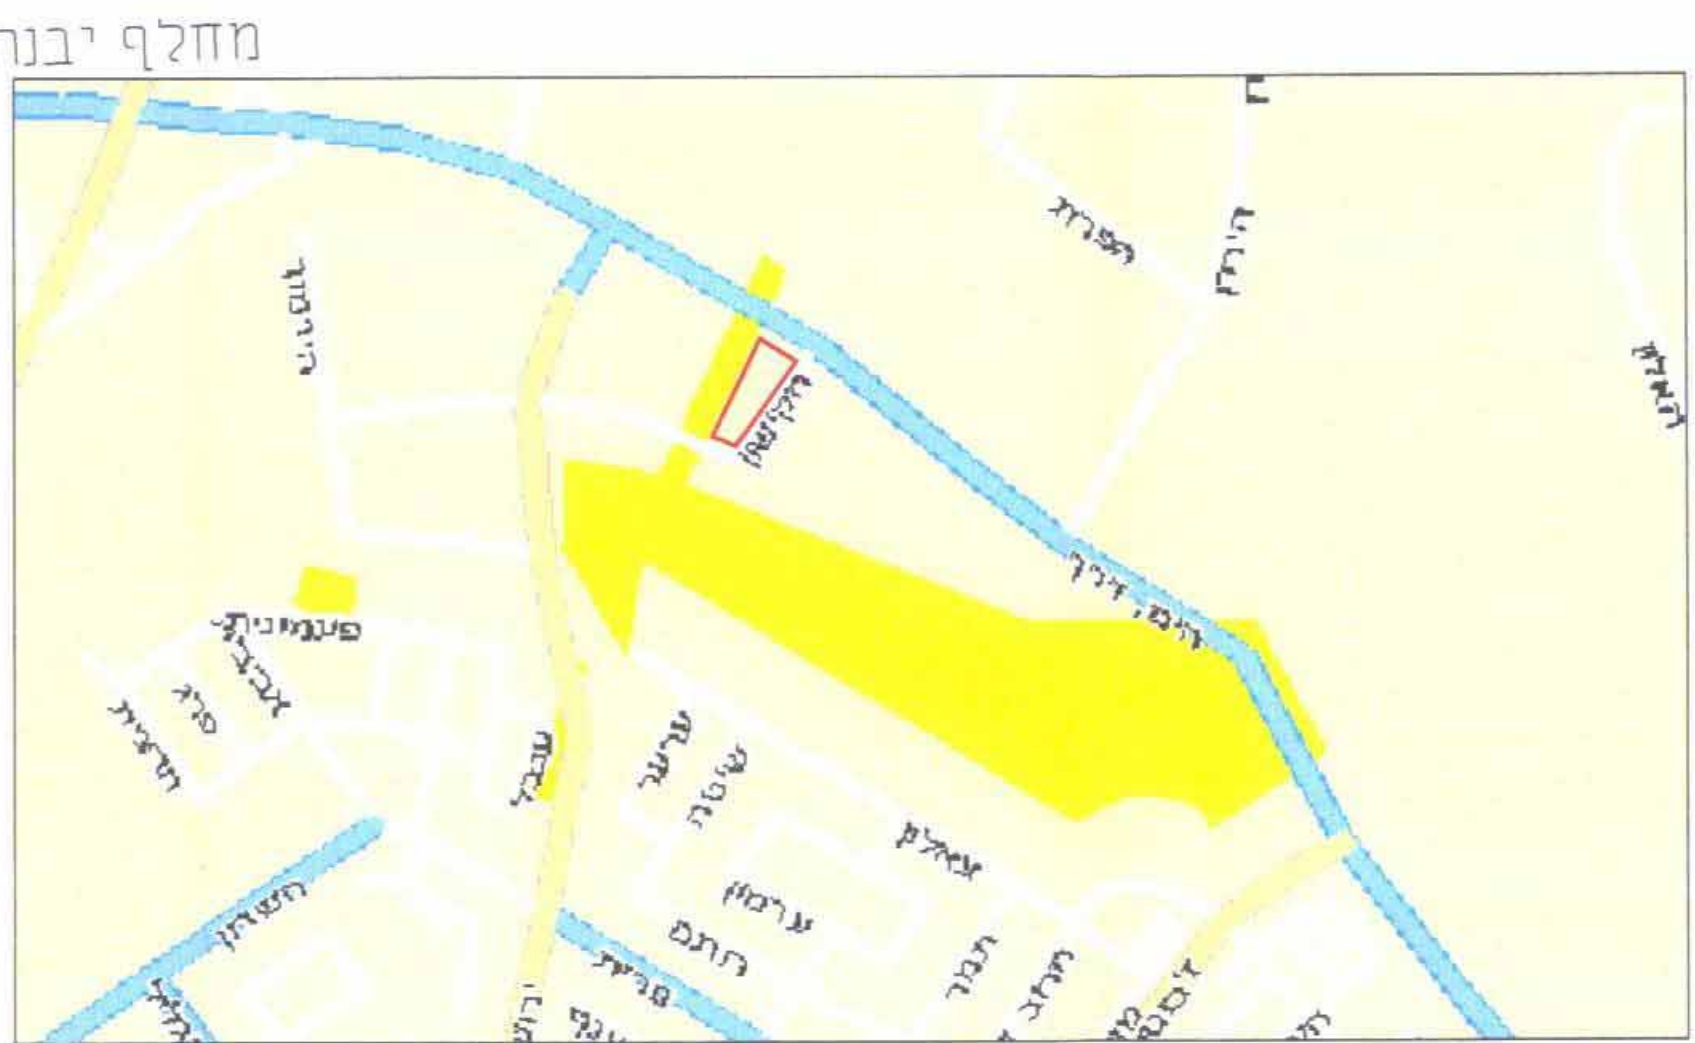

תרשים היתמצאות ללא קנה מידה

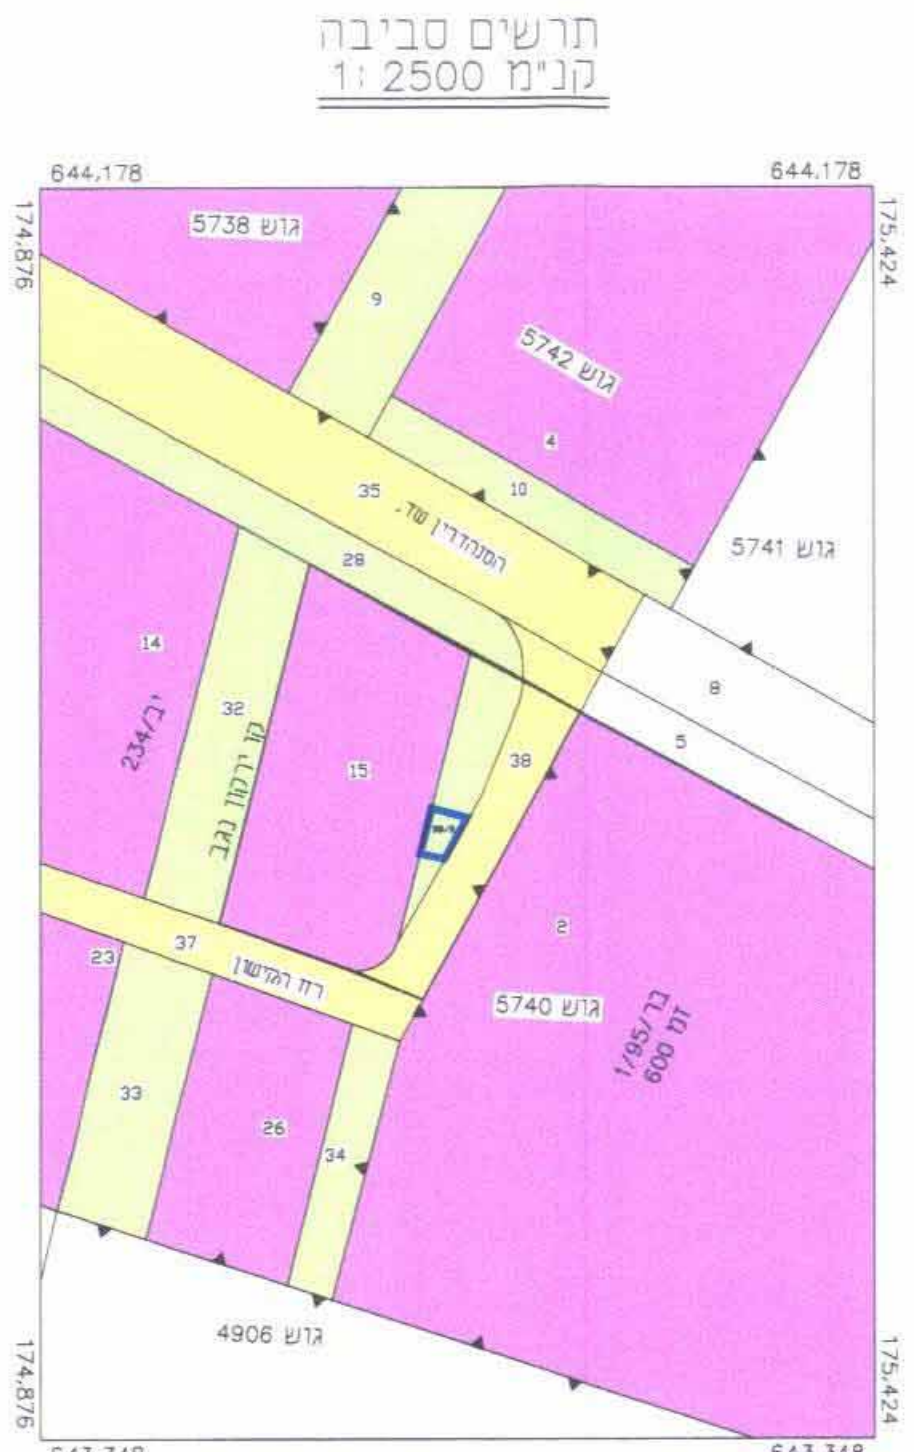

הנ"מ 2500 :

מפה טופוגרפית	מס' סידורי: 2382-38REKA-TABA
קני"מ 1: 500	
מקום	בבנה
גוש	5739
חלקות	38/2
שטח	0.161 ד.מ.
הוכן עבור	מר שטרנליכט חנוך
מטרת התכנית:	רקע לחבי"ע

מקרא:

גבול התכנית: _____

אזור תעשייה: _____

שטח ציבורי פתוח: _____

דרך קומית: _____

קו בנין: _____

מס' מרש: _____

מס' הדרך: _____

קו בנין: _____

רוחב הדרך: _____

[56] 

הערות

1. תבנית משורה לרשת הווארד יוניסנט והגברים הארצית בנמורת
91. 92. 93. 94.

2. מידות וסוף הרבה כלהם מספת גוש וישם 5739.

3. נא נמדדו שמיות חת כרמיות.

6.1.2005
האיר


מוד מסלס
100000
(552 חס 552)

נא צרני וישם

אביגדור מזור

רח וסלסני 102, ראשני.
03-9654095

מוד : זוהר
שטנט : שפר סקרי
שטנט : עמרת וויסבסקי

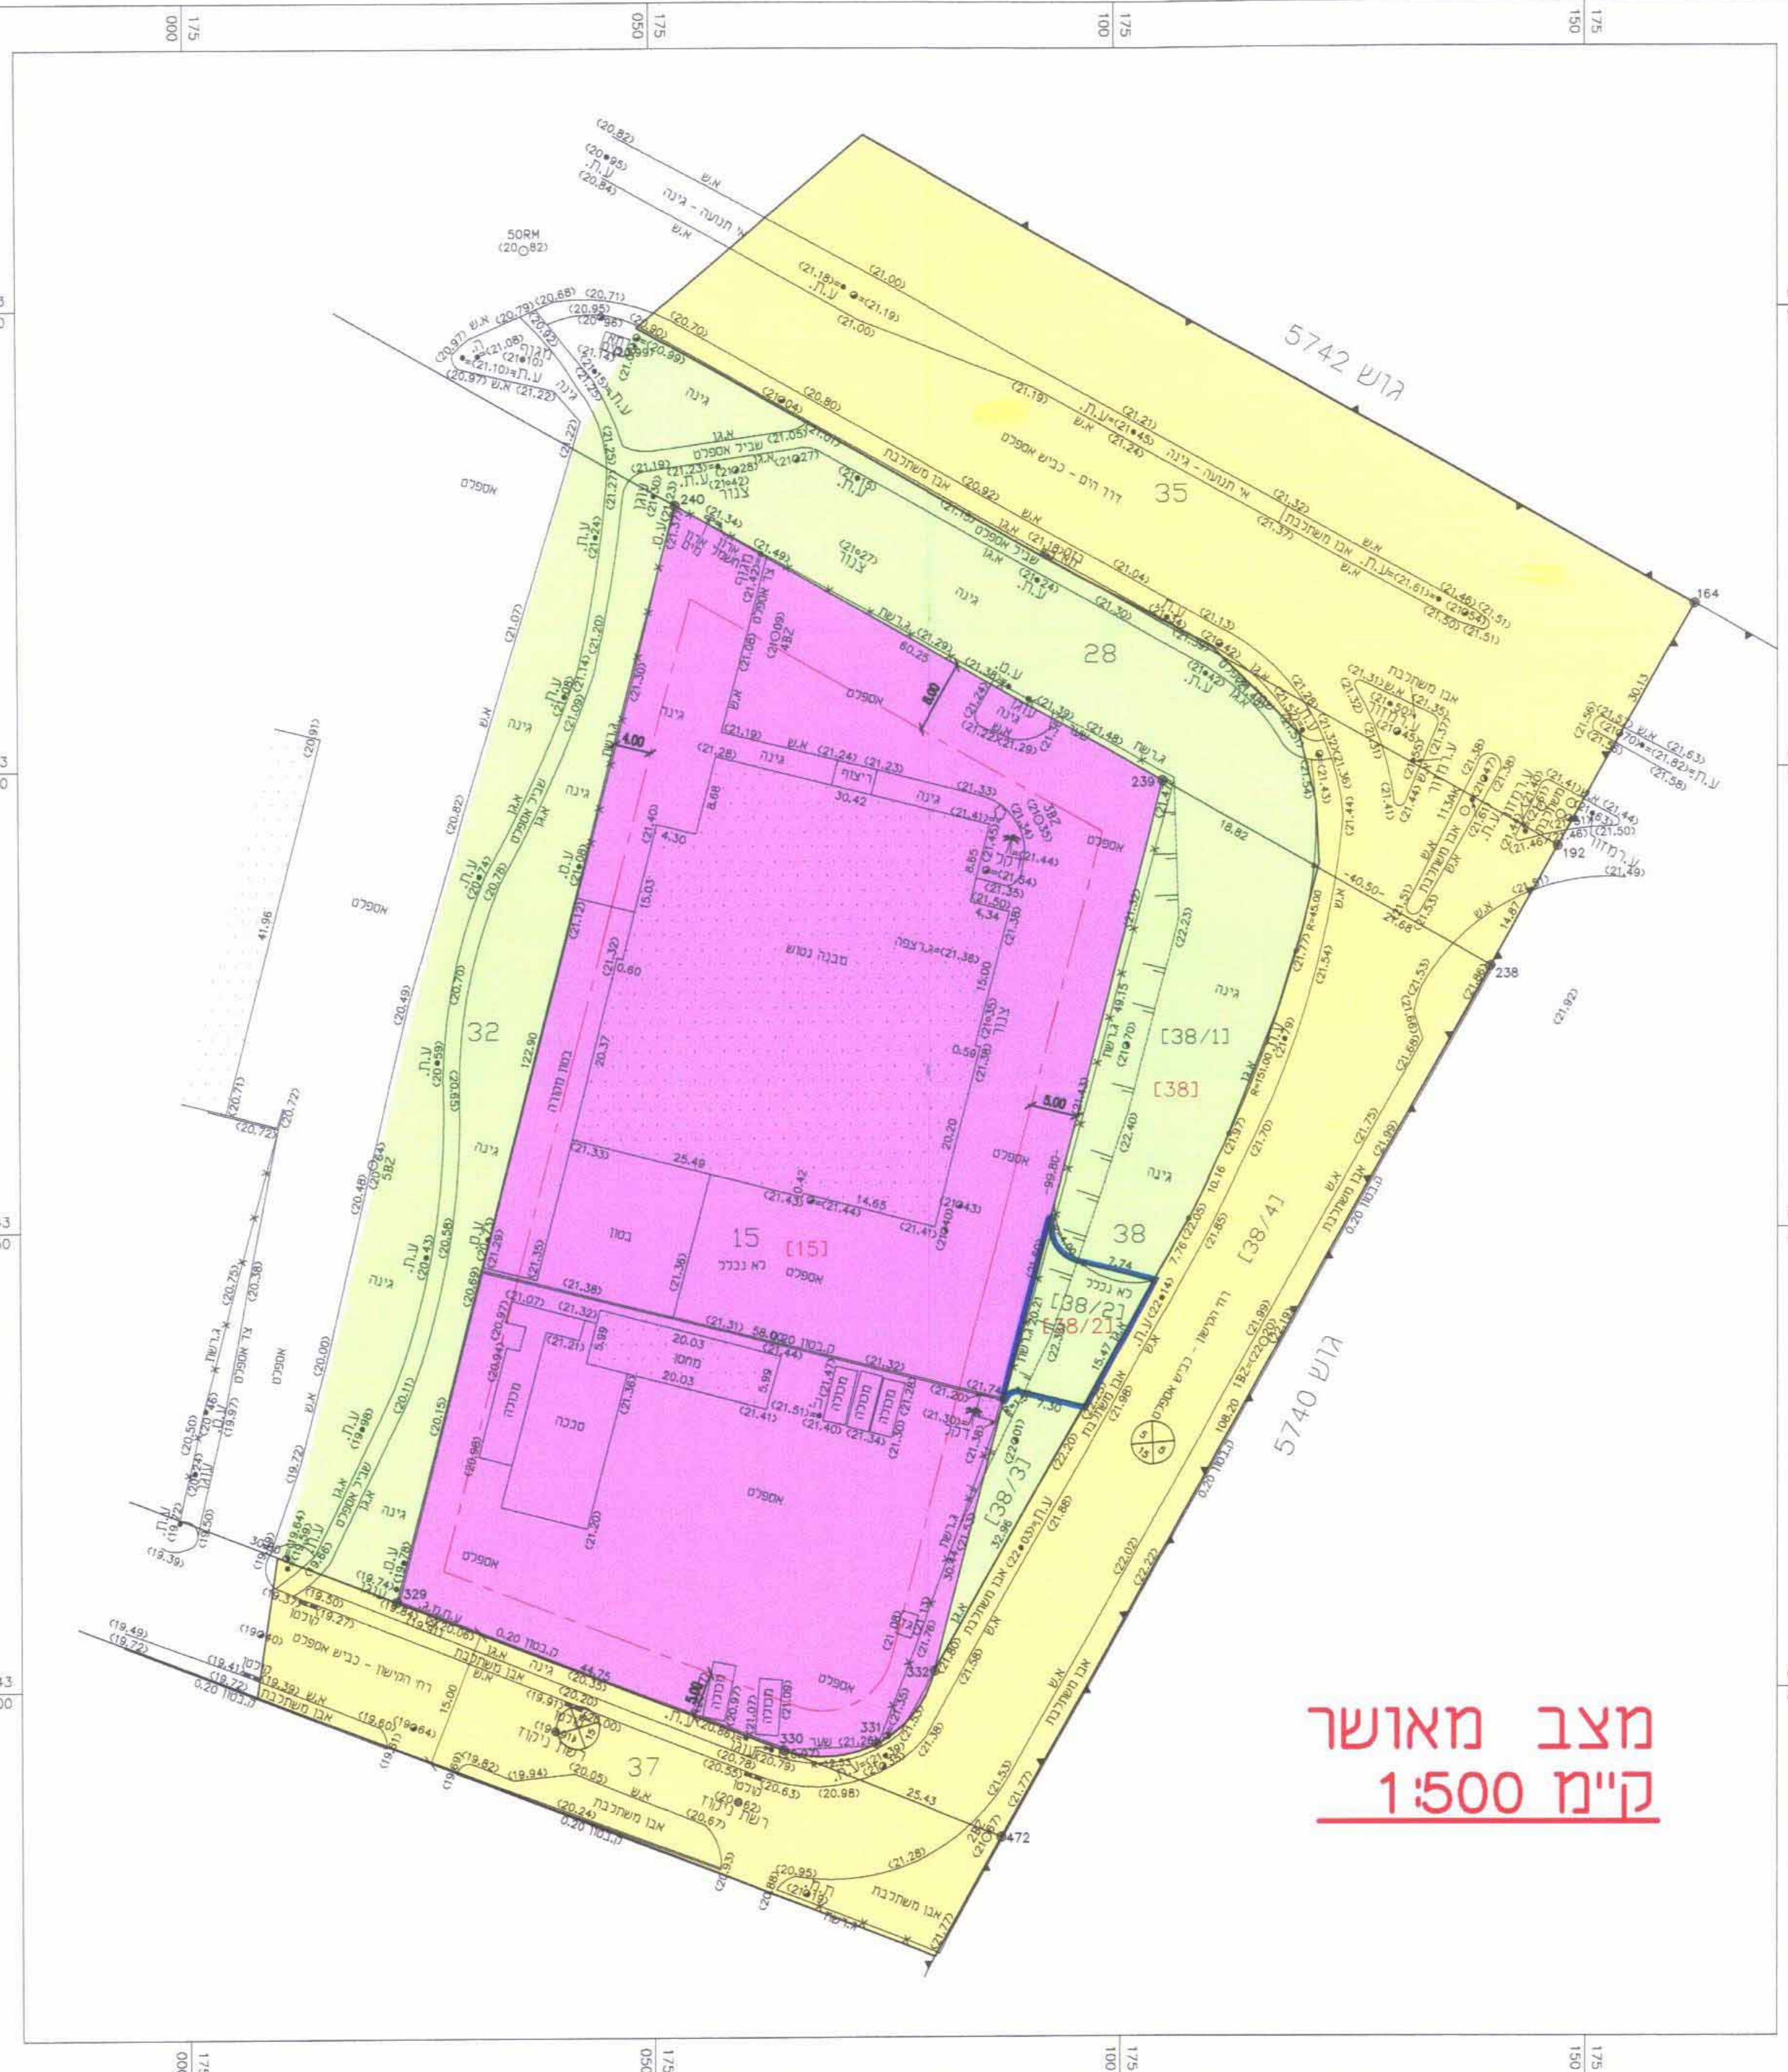

מצב מאושר
ק"מ 1:500

מפה טופוגרפית
קנימי 1:500

מס' סידורי : 382-38REKA-TABA

מקום :	יבנה
גוש :	5739
חלקות :	38/2
שטח :	0.161 ד.מ.
היכוס :	עבור
מטרת התכנית :	מר שטרנביטש חנוך רעק תלביע

טבלת שטחים מצב קיים		טבלת שטחים מצב מוצע	
יעוד	חס.מגרש/ שטח בנויים	יעוד	חס.מגרש/ שטח בנויים
שטח ע"פ ח"כ	0.161	שטח ע"פ ח"כ	0.161
שטח ע"פ ח"כ	38/2	שטח ע"פ ח"כ	38/2
מ"ר שטח תוכנית	0.161	מ"ר שטח תוכנית	0.161
מ"ר שטח תוכנית	0.161	מ"ר שטח תוכנית	0.161

הערות:

1. תכנית קשורה לרשת המאודינאמית והגברים הארצית בנקודות 81, 82, 83, 84, 85.

2. מיליוני וטעה התרלה נכלחו ממפת גוש ירישם 5739.

3. כי למדוד משמיות חת תרמיטיות.

6.1.2005
חידוד
(פרסול חס 352)


מזור

כי לצביר ירישם

אביגדור מזור

רחו וסולר, 102
03-9654095

זור:
שבתות: ירישם סמלי
שבתות: תחמה מליבוטסמ

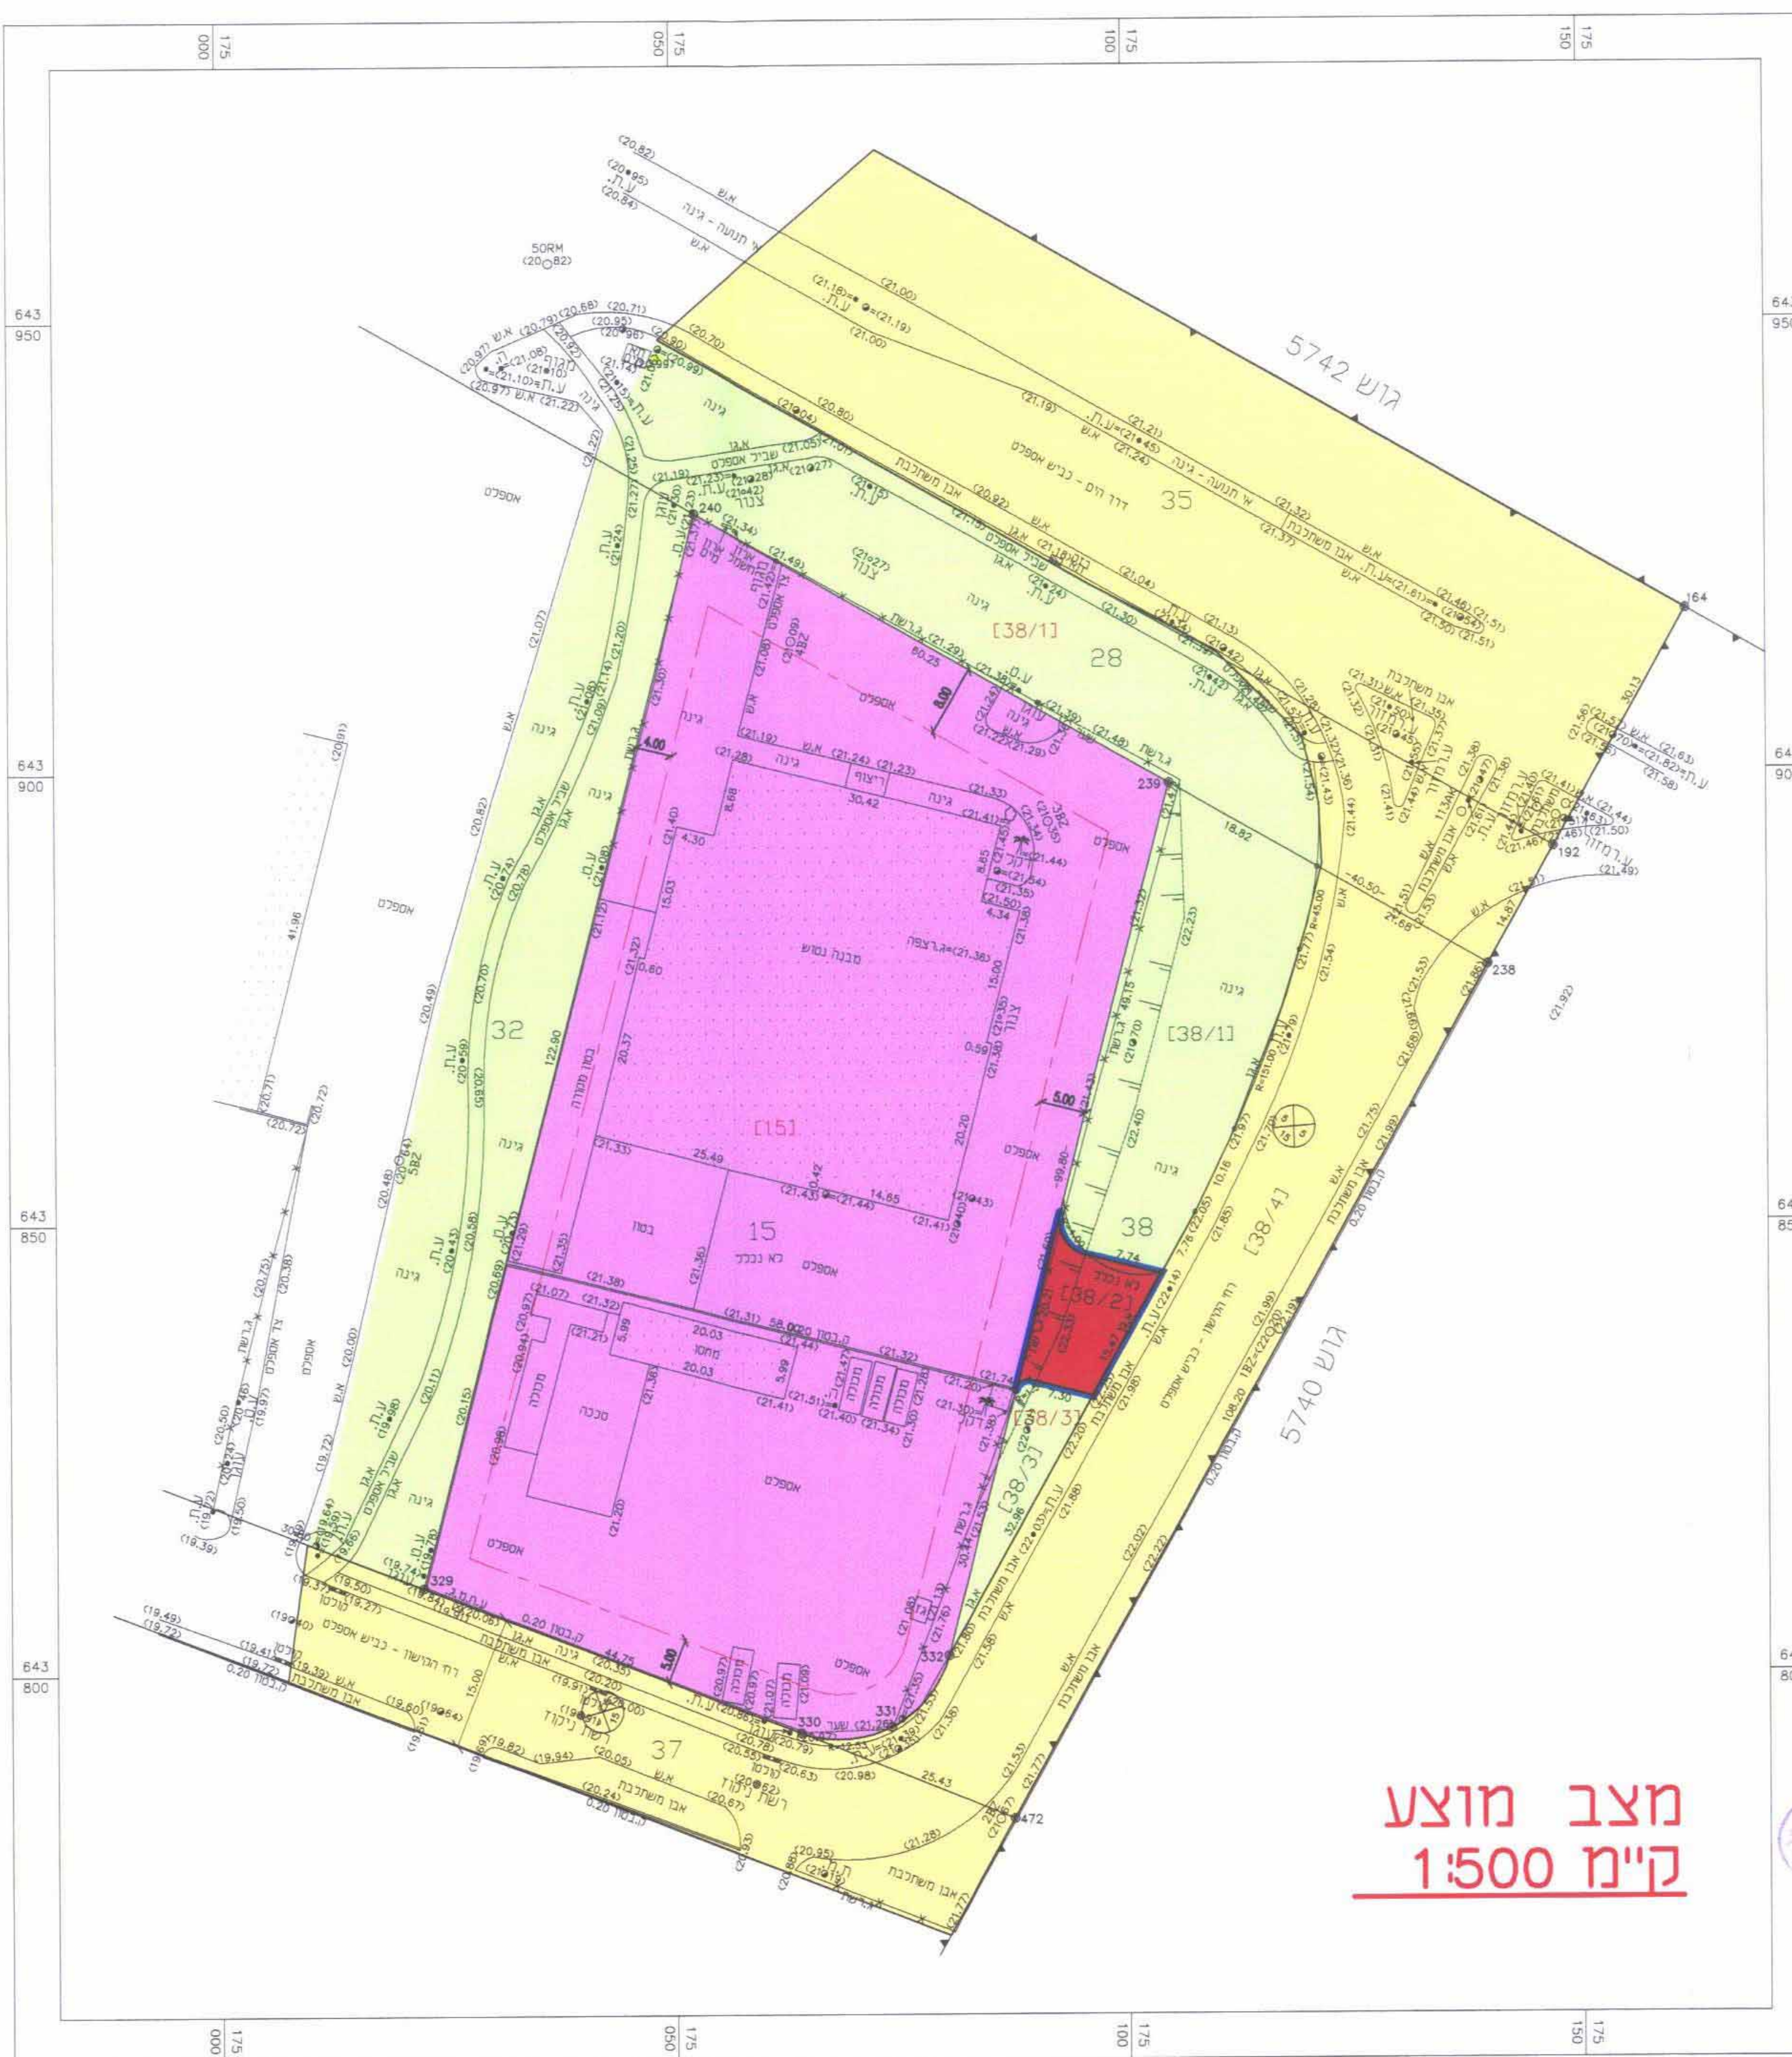

מצב מוצע
ק"מ 1:500