

פרוטוקול תכנון מקומי רחובות
שטחי תכנית שטחי מתאר ומפורט מ"ר/ח/77
שטחי תכנית מפורט מ"ר/ח/77

מחוז : המרכז
נפה : רחובות
מקום : רחובות
גוש : 3698
חלקות : 13 (חלק)
מגרש : 5 (עפ"י תכנית רח/77)
בעלי הרקע : יורש משה מחפוד ז"ל ע"י עורד אלי שטינגמא מ"ר: 08-9472289
יוזם התכנית : יורש משה מחפוד ז"ל ע"י עורד אלי שטינגמא מ"ר: 08-9472289
חבר התכנית : מ"ר. אשכנזי אדריכלים רחובות מ"ר: 08-9465764
שטח התכנית : 981 מ"ר
מ.נ.מ. : 1250

משרד הפנים
מחוז מרכז
7.06.2007
ב ר ק ב ל
ותיק מ"ר

משרד הפנים מחוז המרכז
חוק התכנון והבנייה תשכ"ח-1968
אישור תכנית מס. ת/ב/11
התכנית מאושרת מכח
סעיף 108 (ג) לחוק
30.4.07
מתאריך

ע"פ ת.ת.
אדריכלים
סאודים
בישראל

דוד אשכנזי
מ"ר רישוי: 28352

חתימת היוזם
חתימת בעל הרקע
חתימת המתכנן
תאריך: 08.05.07
אליהו שטינגמא
ד"ר תכנון וניהול
08-9472289
חתימת יועץ התכנון
חתימת יועץ הנדסה




הנהלת העירייה
החלטת ההנהלה
תכנית מתאר/מפורט מ"ר/ח/77
בשונה מ"ר/ח/77
לעניין תכנית זו לוועדה המחוזית לתכנון ובנייה
מחוז המרכז כחמצנה להפקדת התכנית
המנהלית
יו"ר הוועדה

סכנת שטחים ויעודם

הכשר/מקור	שטח	יעוד	%
13 (חלק) 5	981	מגורים	100%
מגרש	981	מגורים	100%
מ"ר/ח/77	981	מגורים	100%



הערות:
1. התכנית מבוססת על מפת הגובה של מכ"ר ת.ד.ר.א.י. שטח 1000 מ"ר.
2. הגובה משומרים כרש. עירונית.
3. המספרים בסוגריים הונם מספרי מגורים ארעיים.
4. התכנית אינה סופית עד לאישור התכנית.

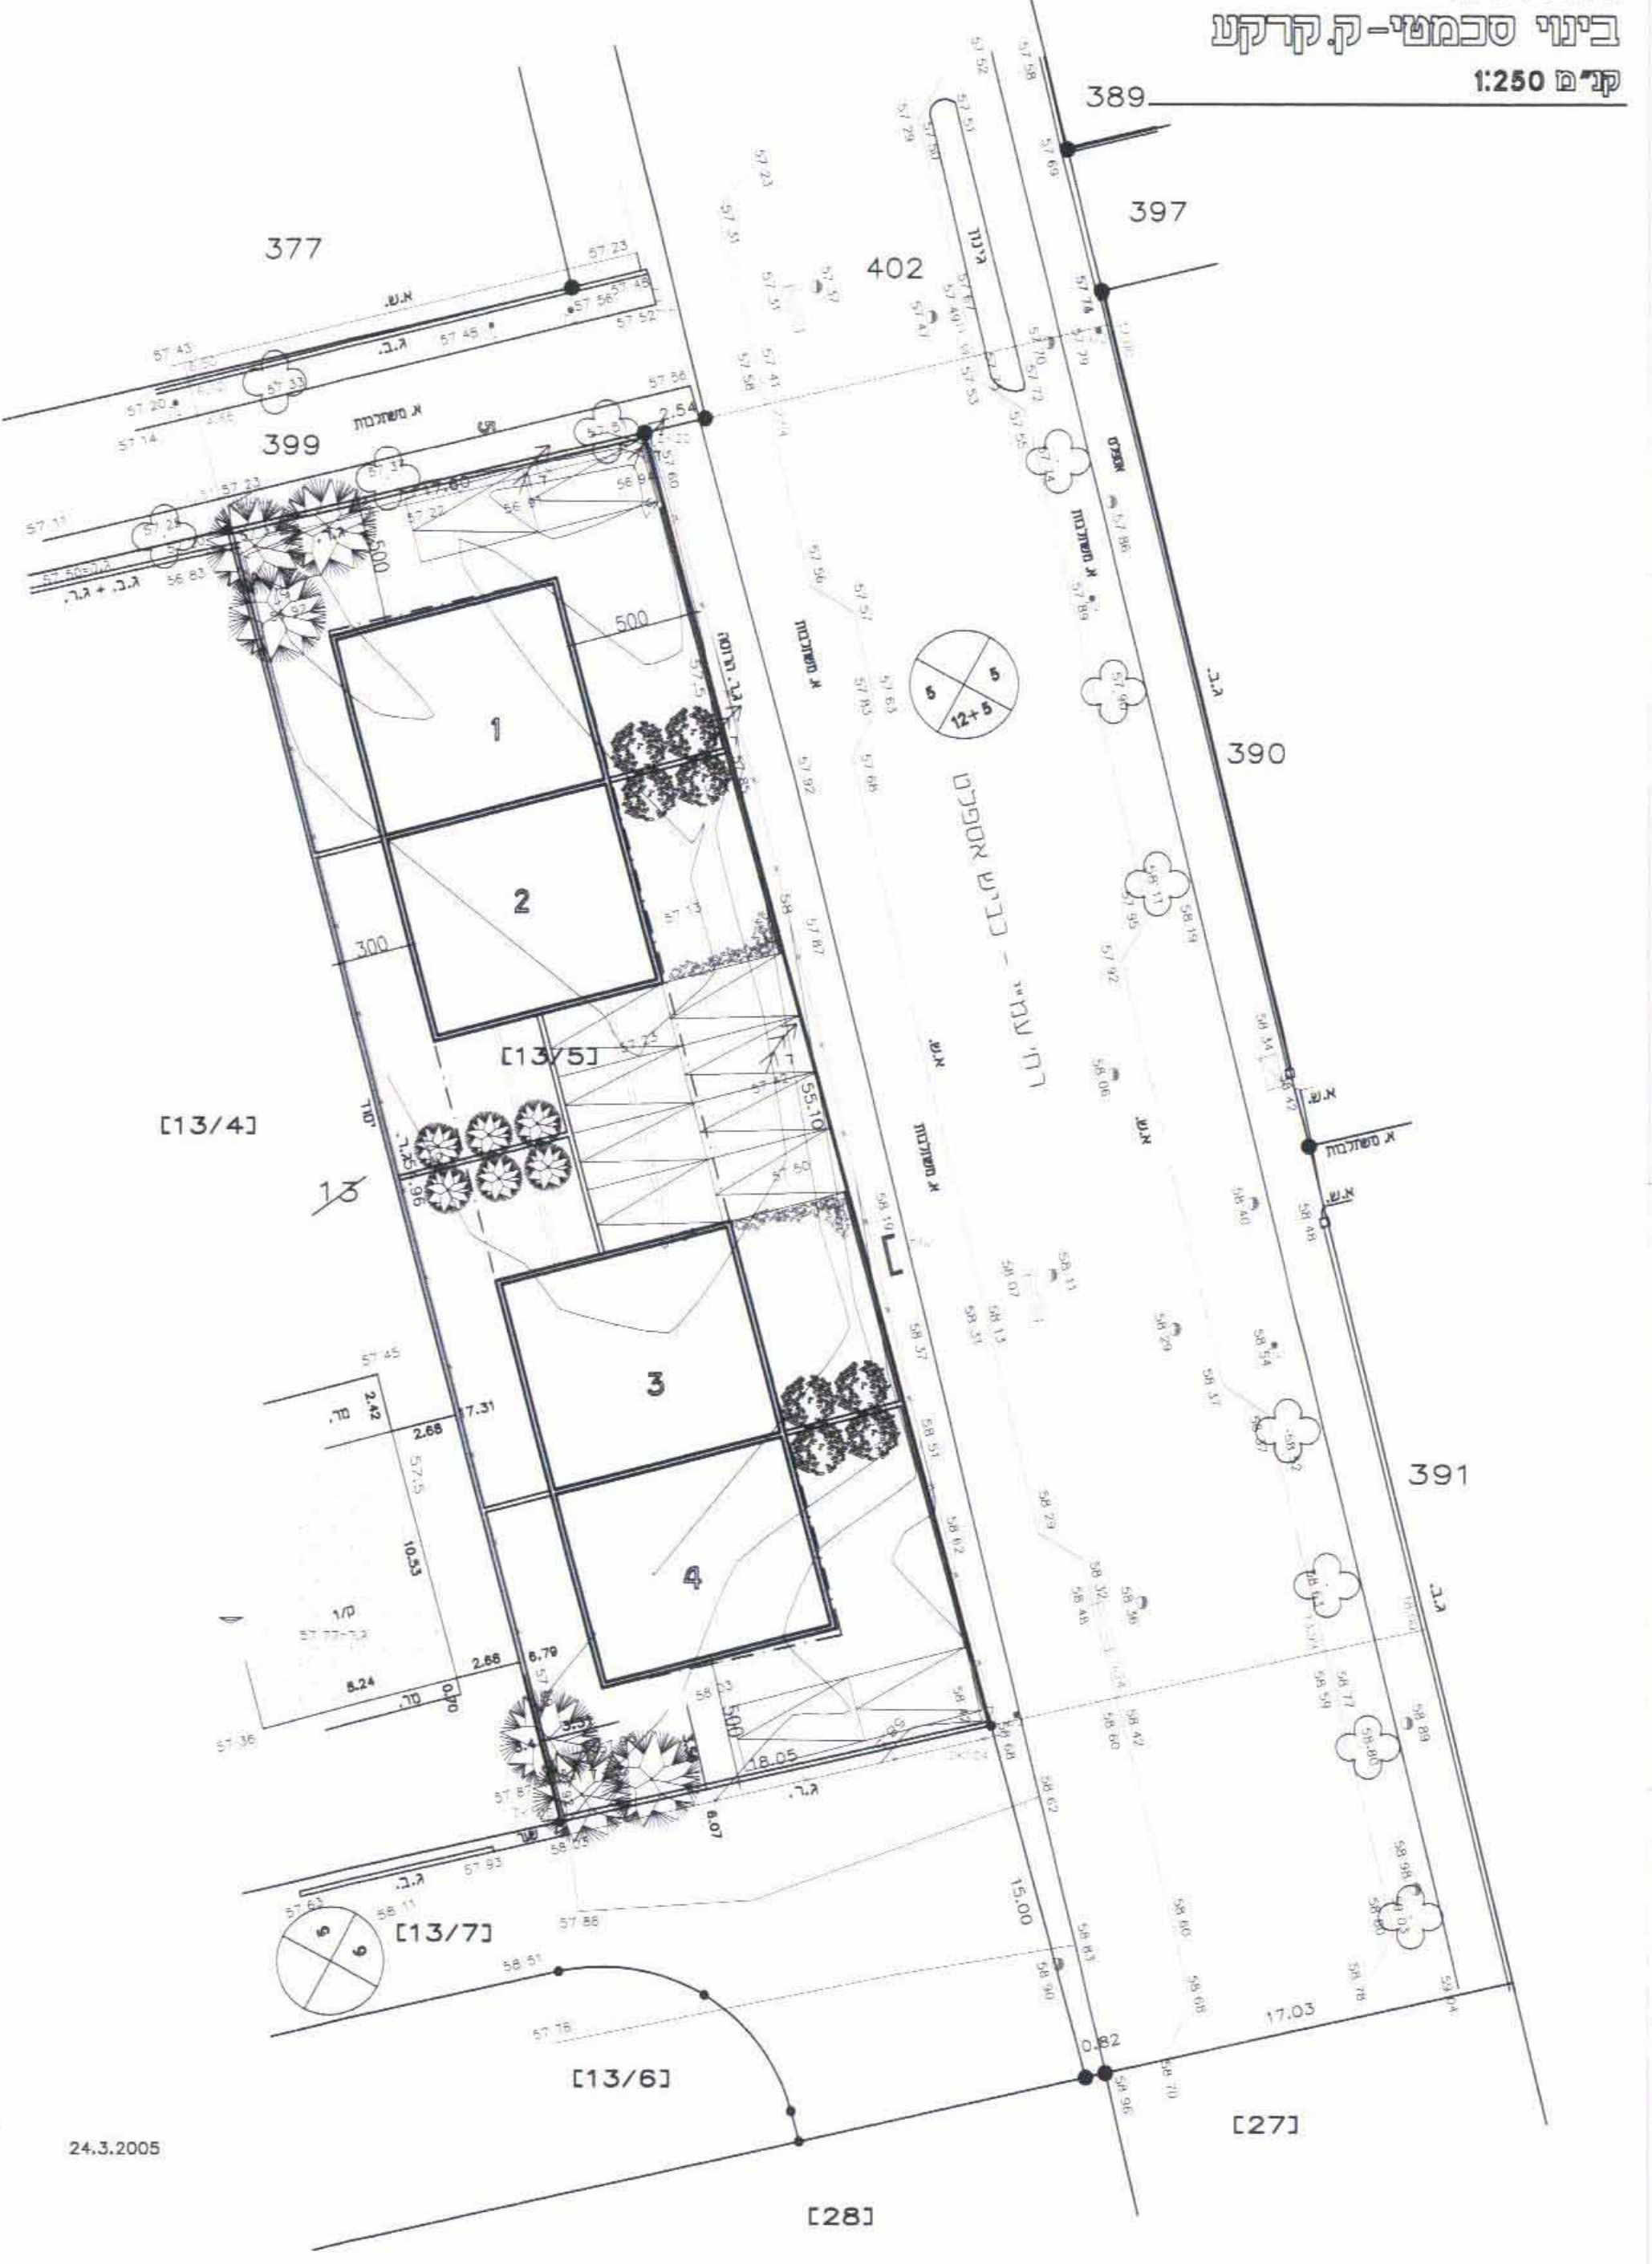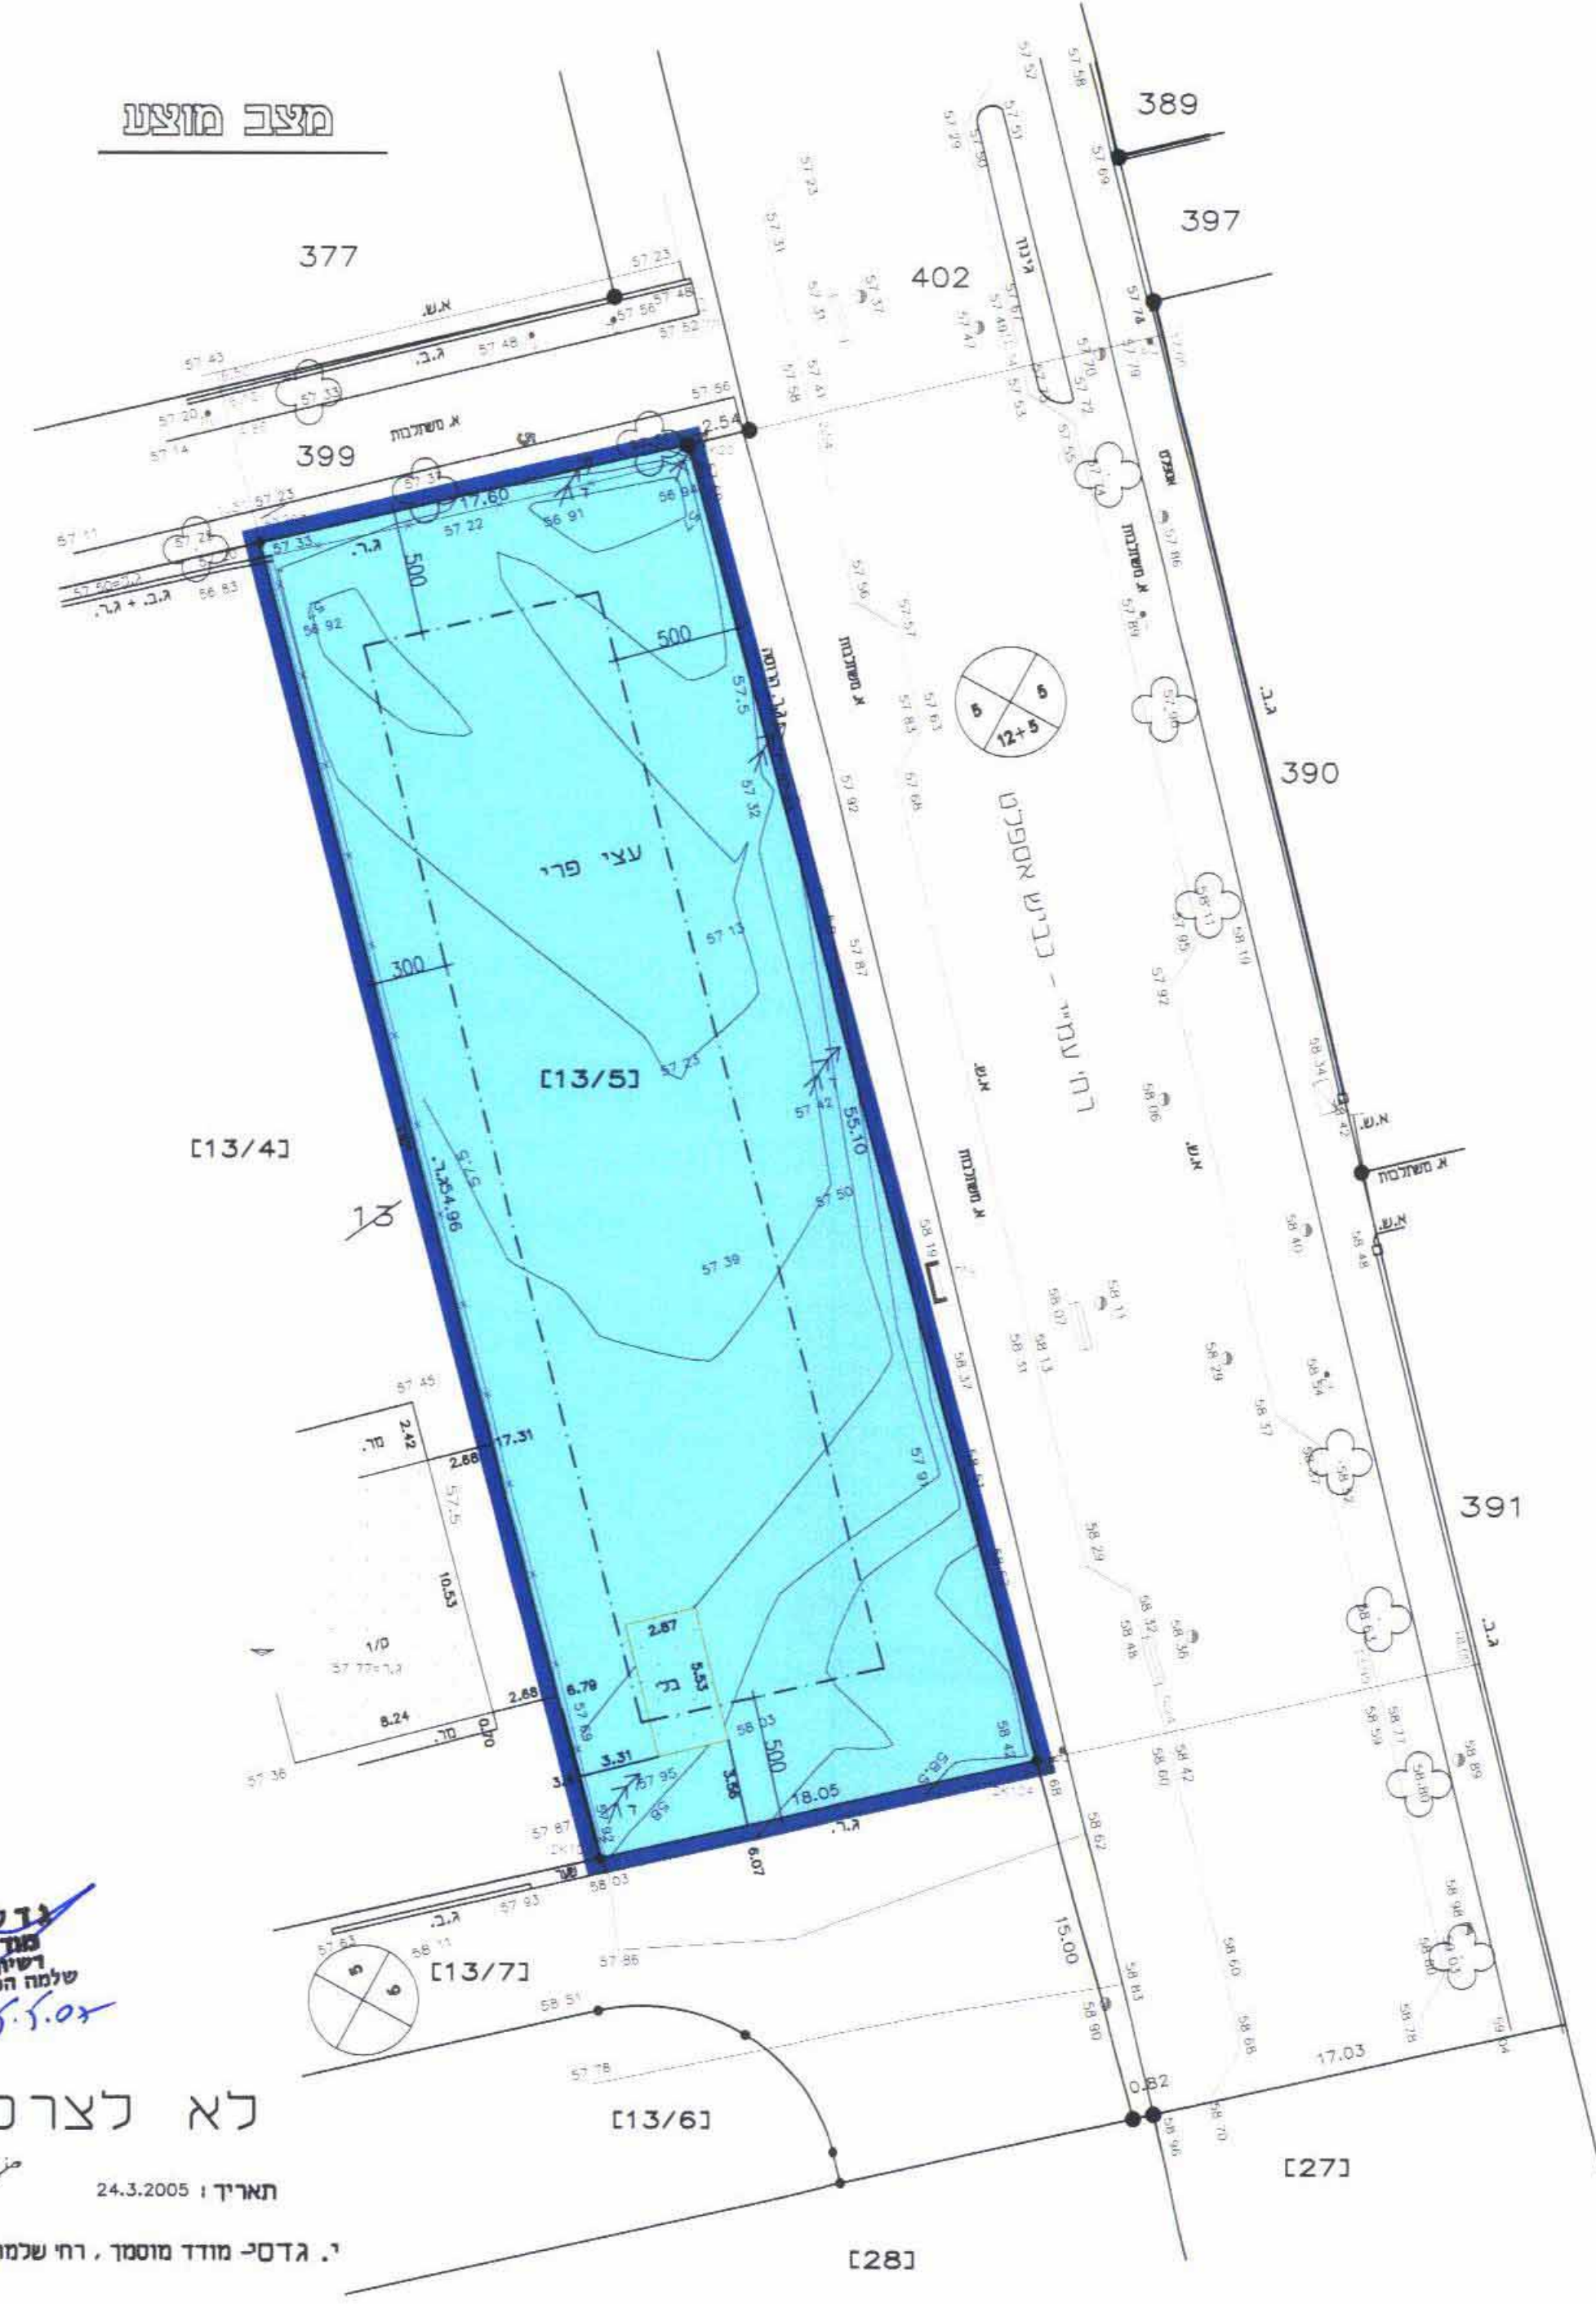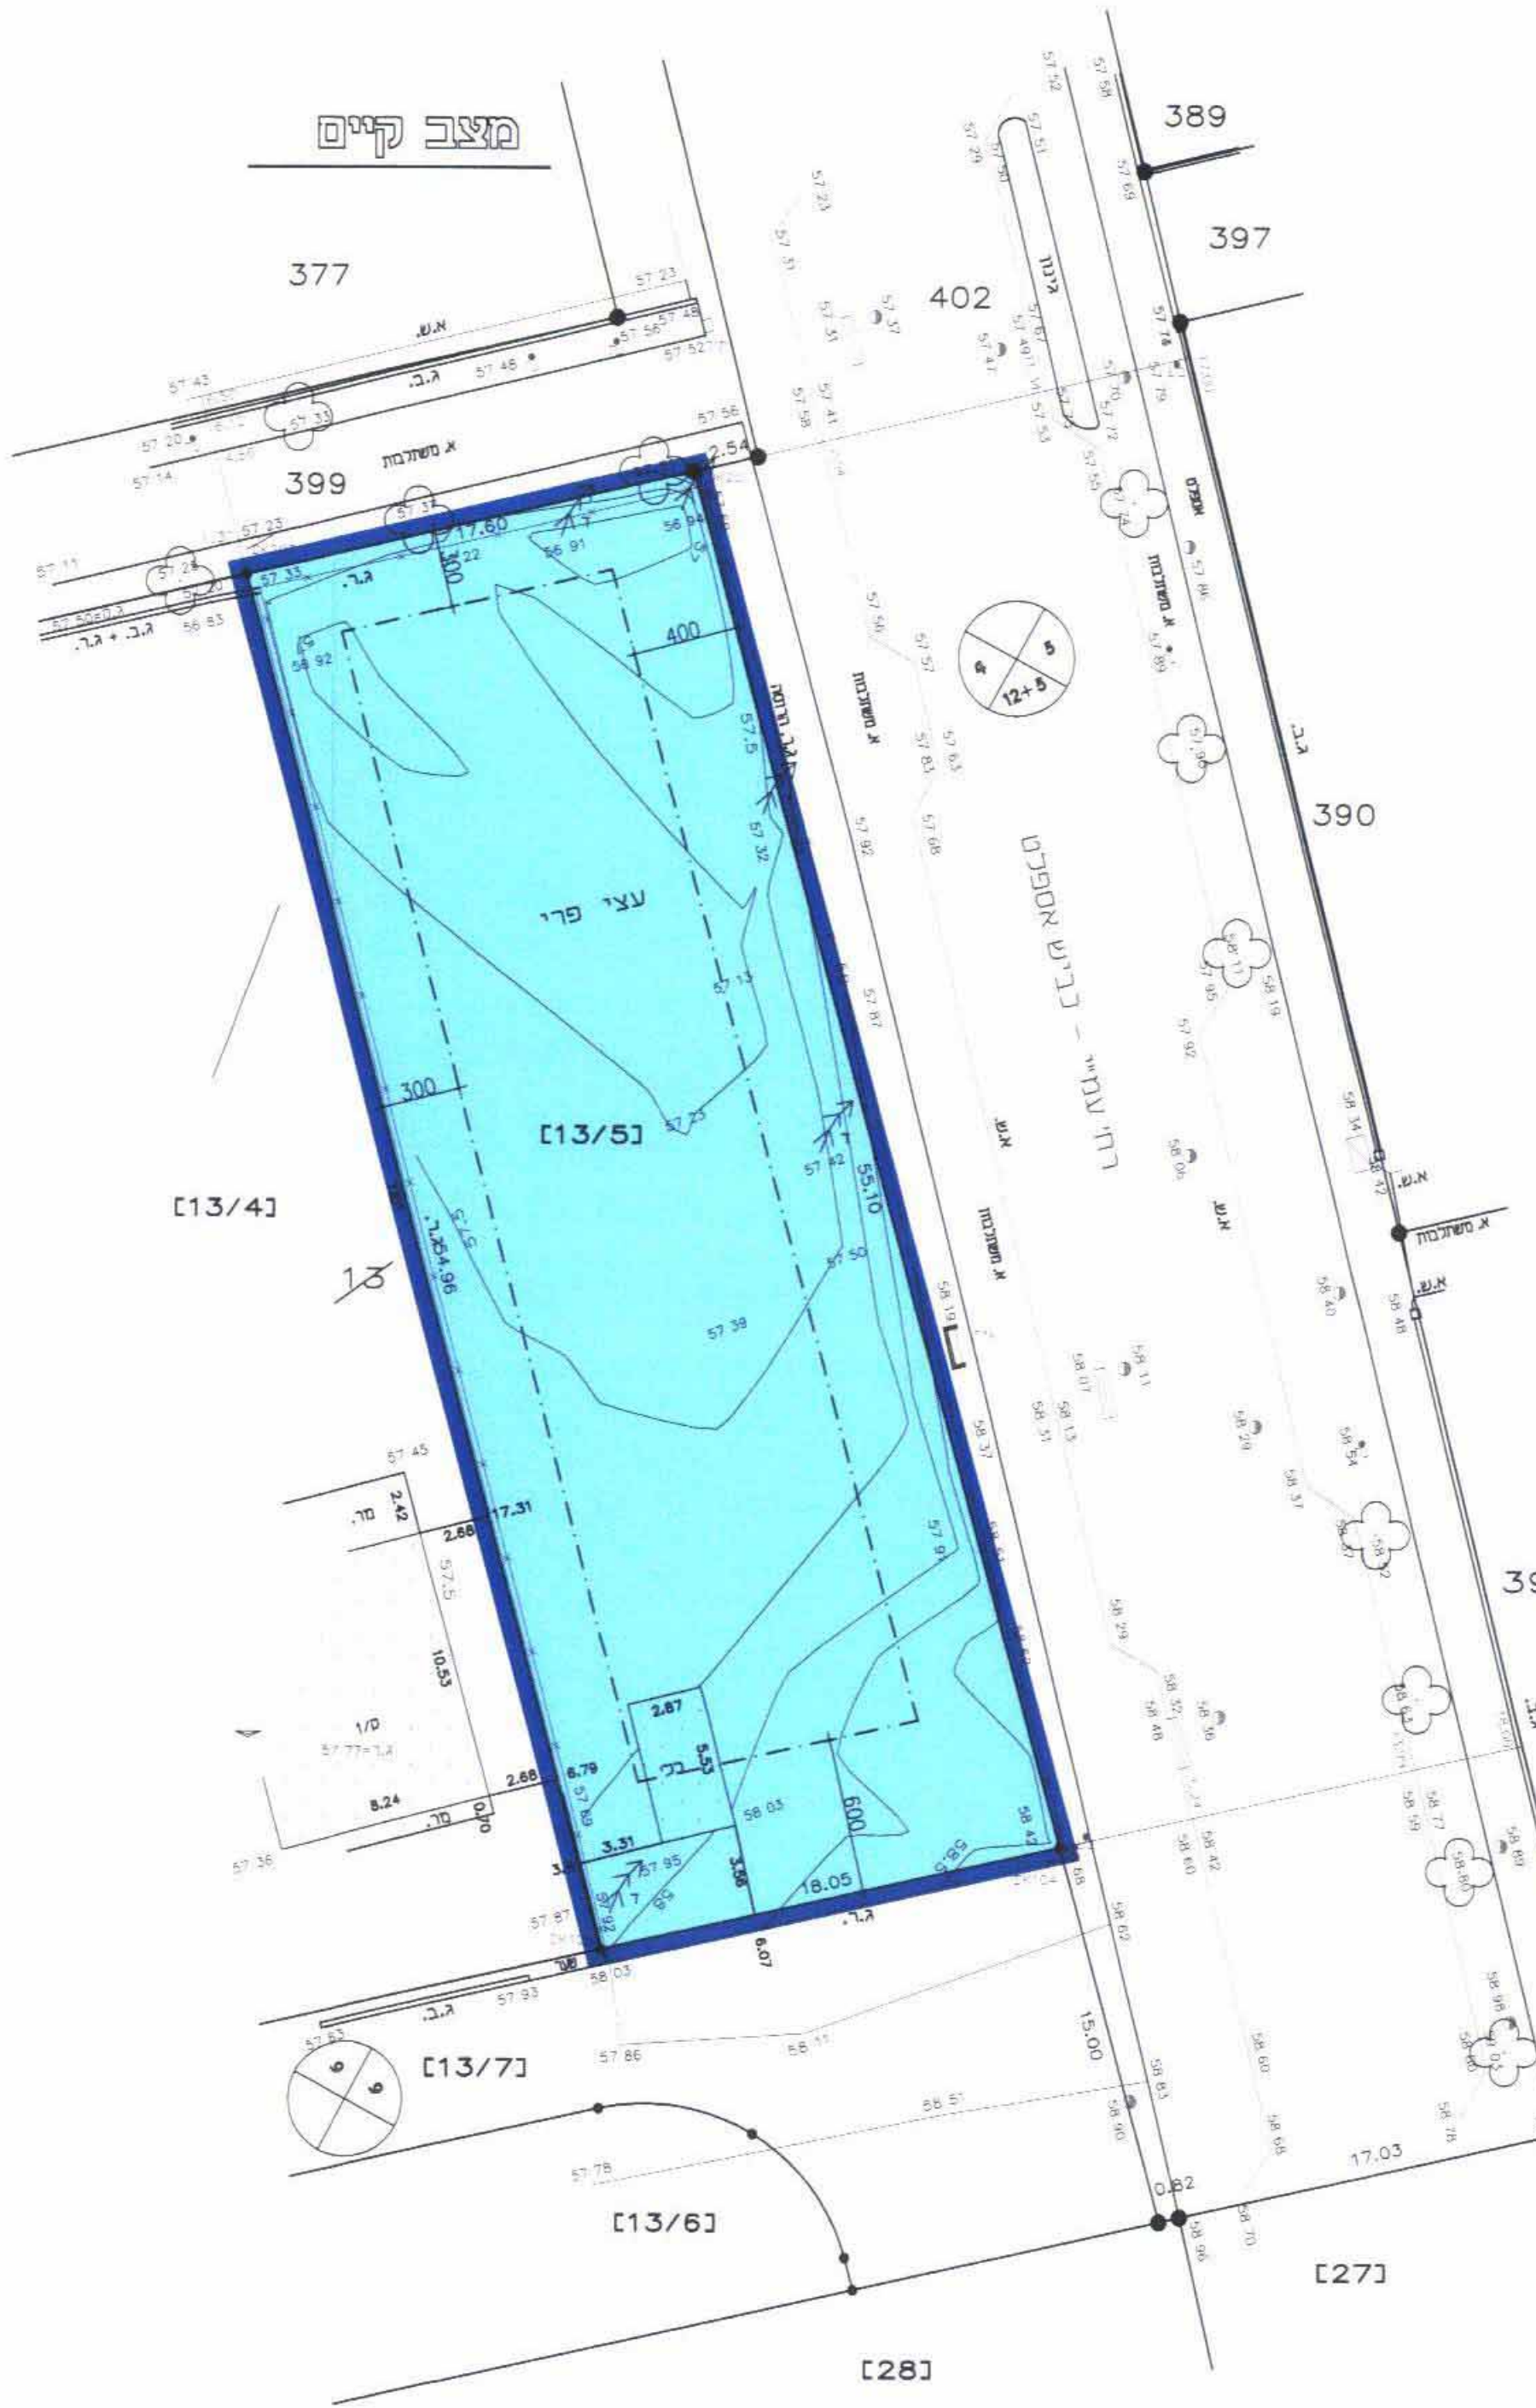

לא לצרכי רישום
תאריך: 24.3.2005
ר.נ. 019

י. ג'דס- מודד מוסמך, רח' שלמה הנדל 10 ראשניץ מ"ר/ח/77