

משרד הפנים
מחוז מרכז
17.10.2007
נתקבל
תיק מס':

מחזור : מרכז
מרחב תכנון מקומי : רחובות
רשות מקומית : רחובות
שטח התכנית : 40,183 מ"ר
קנה מידה: 1 : 1250

גוש	סוג חנוש	חלקות בשלמותן	חלקי חלקות
3656	מוסדר	-	82, 88, 94, 391
3679	מוסדר	-	1, 2, 14, 47, 48


ועדה במקומות רחובות
 2/2/4/165/24/מ
 אישור תכנית מס' 2006/059
 חוברה במקומות החליטה לאחר שנת החכמה
 בשיטת מס' 73.12.06
 המסמך על תחולת
 וז"ל הועדה המחוזית

[illegible][illegible]


מצב מאושר				מצב סומע			
יעוד	תא שטח	במיר	% -	יעוד	תא שטח	במיר	% -
יארד מעור'ג'	1,2,3,4	34,8	14,000	יארד מעור'ג'	1,2,3,4	34,8	14,000
שטח ציבורי פתוח	100	29,9	12,000	שטח ציבורי פתוח	100	29,9	12,000
דרכים	200	35,3	14,183	דרכים	200	35,3	14,183
סחיכ	40,183	100		סחיכ	40,183	100	





תרשים אזורי להתמצאות

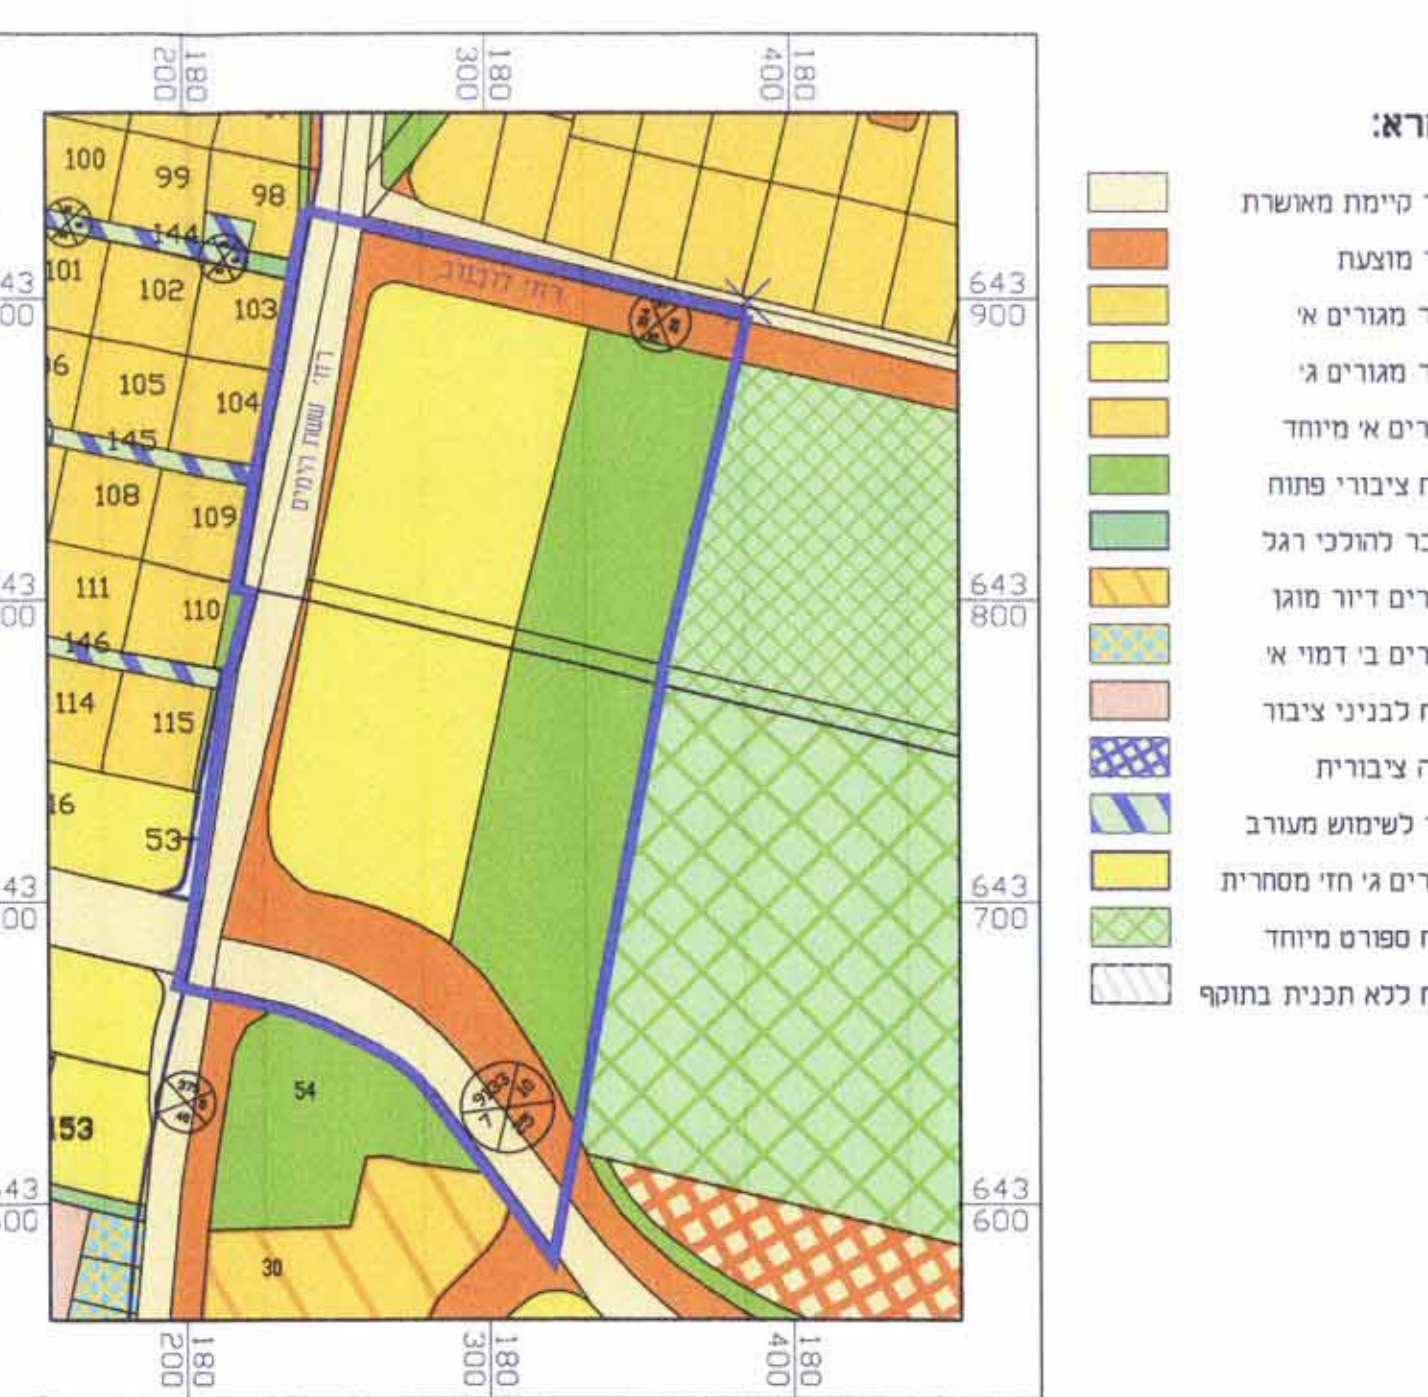

תרשים סביבה קרובה

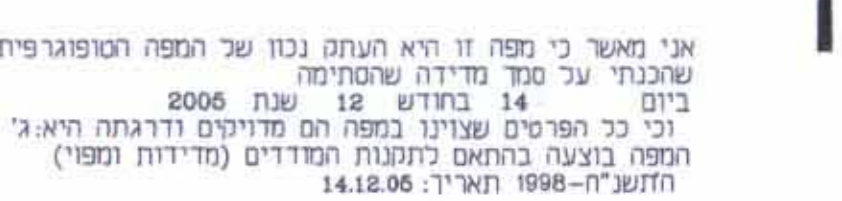

לא לצרכי רישום

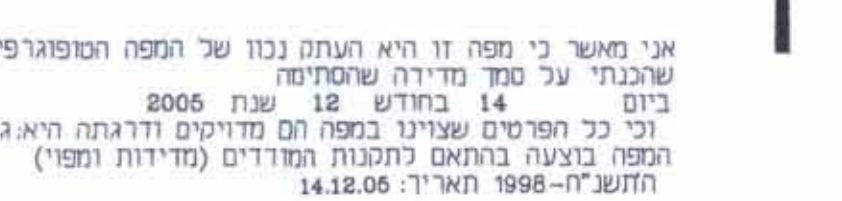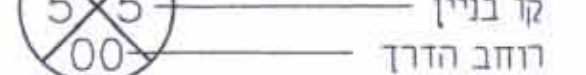

לא לצרכי רישום



1 : 1250 0000

1 : 1250 0°17