

תכנית
התקבל ביום
14.10.07
מס' תכנית
45/553/נת
מס' תנ"כ
45/553/נת

תאריך עידכון 25.01.2007

תכנית מס' נת/מק/45/553

בית משותף- רחוב רז"אל 51.
תכנית מתאר מקומית ברמה מפורטת.



תכנית המיקום


סמכות ראשית	אופי התכנית
ועדה מחוזית	תכנית שניתן מכוחה להוציא התרים

מחוז : מרכז
מרחב תכנון מקומי : השרון
רשות מקומית : נתניה
שטח התכנית : 0.546 דונם
קנה מידה : 1:250, 1:2500

גושים וחלקות בתכנית :

גוש	סוג הגוש	חלקות בשלמותו
8267	מוסדר	683

חותמות מוסד התכנון :

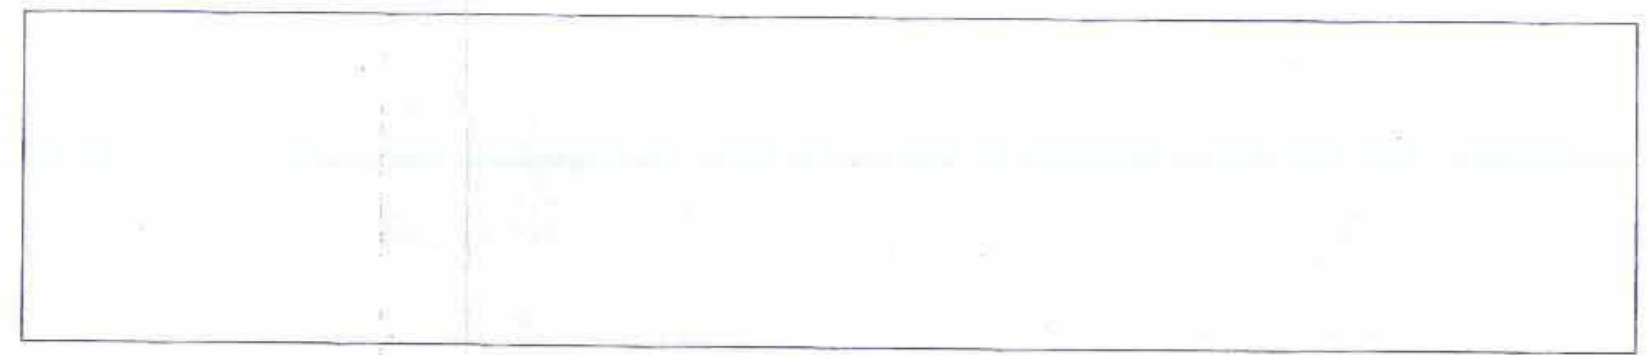

שלב: הגשה
מהדורה: 1
06.12.2006


שמות וחתימות:

יוזם התכנית	שם	גידבי משה ובניו חברה לבנין והשקעות בע"מ
	חתימה	ש.י.צ. יזמות והשקעות בע"מ
מגיש התכנית	שם	גידבי משה ובניו חברה לבנין והשקעות בע"מ
	חתימה	ש.י.צ. יזמות והשקעות בע"מ
בעל הזכויות בקרקע	שם	וועד גוטסמן בת שבע
	חתימה	רמת פולג -רח' סבידור 49 -נתניה
עורך התכנית	שם	נחום כץ-אדריכל
	חתימה	שרי חן 9 נתניה
מודד	שם	בני לייבוויץ, מודד מוסטר וקרטוגרף
	חתימה	רח' דוד המלך 11 נתניה

טבלת שטחים

מצב מאושר			מצב מוצע		
י'עוד	מספר י'חיד	במ"ר	ב-%	י'עוד	מספר י'חיד
מגורים מיוחד	7	546	100	מגורים י"ד	7
סה"כ	7	546	100	סה"כ	7

תרשים התמצאות

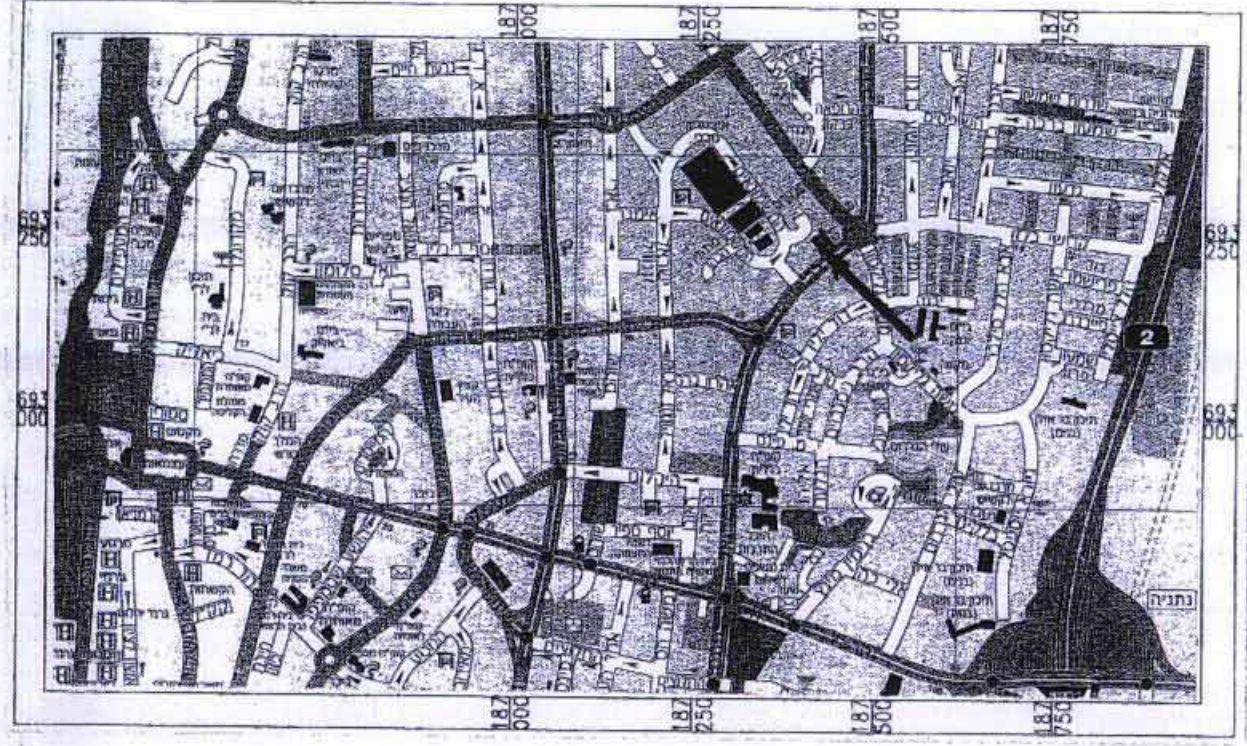

מחוז : המרכז
נפה : השרון
מקום : נתניה
גוש : 8267
חלקה : 683
שטח : 0.546 ד'

תרשים הסביבה



לא לצרכי רישום
מקום : נתניה
תאריך : 04-07-2006
בני לייבוויץ- מודד מוסטר וקרטוגרף, רשיון מס 450 רח' דוד המלך 11, נתניה

מפה טופוגרפית מצבית

ק.מ. 1 : 250

