

מס"ר ח/550/ב/6/9

רחובות - רחוב בוסתנאי 4

תכנית מתאר מקומית הכוללת הוראות של תכנית מפורטת

חשרית

נבדק וניתן להפקיד לאשר
החלטת הוועדה המקומית לתכנון ולבניה
תאריך: 11.06.06
מס' תכנית: 33-14-1

אחיד וחלקה	סמכות ראשית	אופי התכנית
-	ועדה מקומית	תכנית שניתן מכוחה להוציא הוראות

מחוז : מרכז
מרחב תכנון מקומי : רחובות
רשות מקומית : רחובות

שטח התכנית : 744

קנה מידה:

גושים וחלקות בתכנית:

גוש	סוג רגוש	חלקות בשלמותן	חלקי חלקות
3703	מסדר	665	-

חומות מוסד התכנון :

הועדה המקומית לתכנון ולבניה
רחובות
תכנית מתאר מפורטת מס' 33-14-1
בשטח מס' 744
לשטח תכנית זו הועדה תמורת תשלום ובעלות
מחוז חולון בהתאמה להחלטת הוועדה המקומית
המנהלית

משרד הפנים
מחוז חולון
13.06.2006
כתב קבלה
תכנון בנין ערים

שלב: מהדורה : 1 תאריך: 11/06/06

שמות וחתימות :

יזם התכנית	שם: חנה ברנדט ואחרים ע"י עו"ד ז. כסאפי	
	כתובת: ז'בוטנסקי 33 ראשון לציון	טלפון: 03-9640777
	מס': 03-9669842	דואר:

מגיש התכנית	שם: חנה ברנדט ואחרים ע"י עו"ד ז. כסאפי	
	כתובת: ז'בוטנסקי 33 ראשון לציון	טלפון: 03-9640777
	מס': 03-9669842	דואר:

בעל הזכויות בקרקע	שם: חנה ברנדט ואחרים ע"י עו"ד ז. כסאפי	
	כתובת: ז'בוטנסקי 33 ראשון לציון	טלפון: 03-9640777
	מס': 03-9669842	דואר:


שורר התכנית	שם: ערמון רם - אדריכל	
	כתובת: תד. 1405 רחובות 76113	טלפון: 08-9462191
	מס': 08-9366602	דואר: ramon@072.net.il

מודד	שם: גאב גדיס - מודד מסמך	
	כתובת: שכמה המכר 10 ראשון לציון	טלפון: 03-9615292
	מס': 03-9522951	דואר:

טבלת שטחים :

מצב מאושר			מצב מוצע		
שטח	במ"ר	ב-%	שטח	במ"ר	ב-%
אזור מגורים ב' מיוחד	744	100	אזור מגורים ב' מיוחד	744	100
סח"כ	744	100	סח"כ	744	100


תרשים ככלי להתמצאות

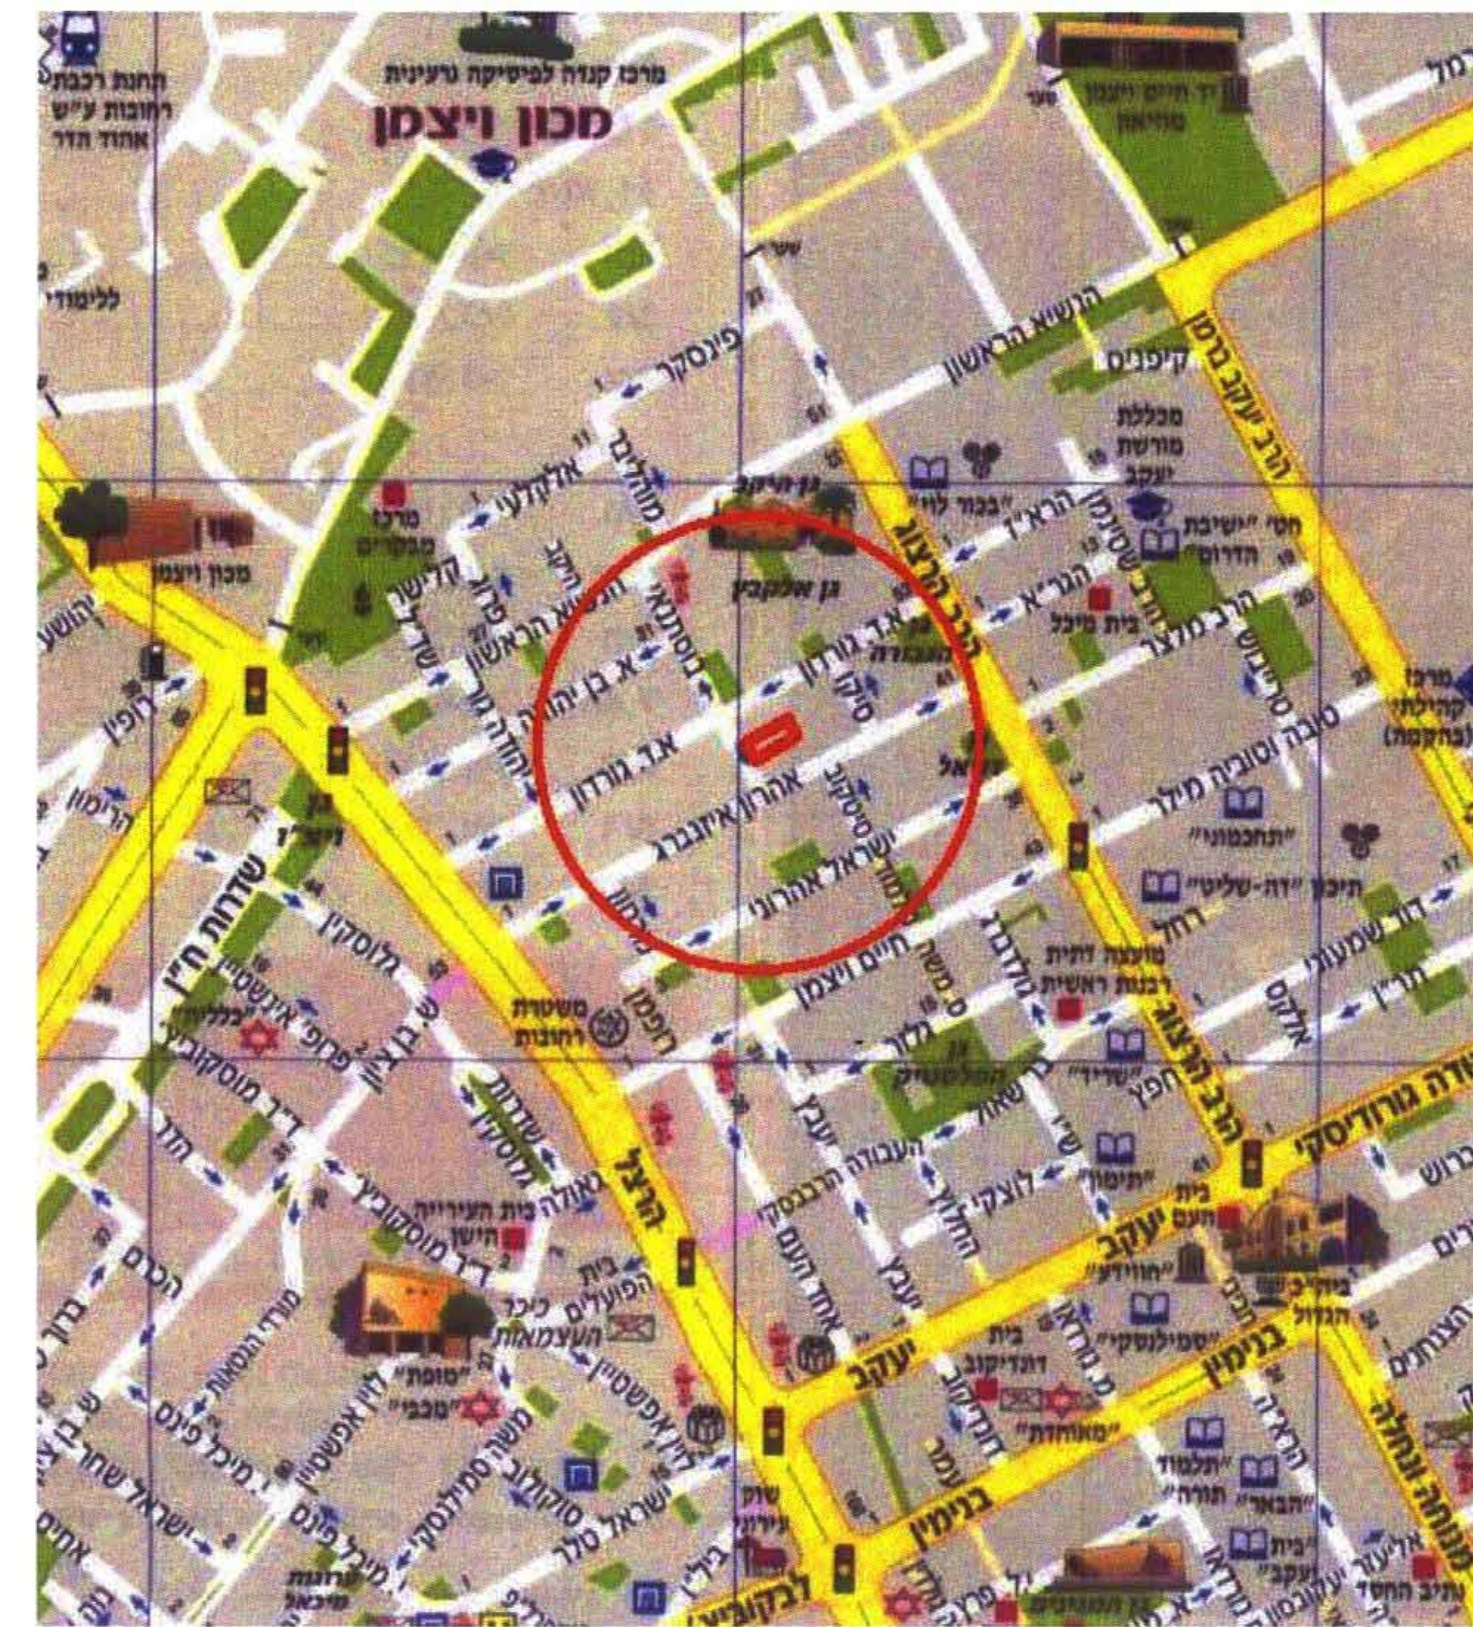

מקרא
מצב מאושר

גבול התכנית
קו בנין קיים
מגורים ב' מיוחד



מספר הדרך
קו בנין
רוחב הדרך

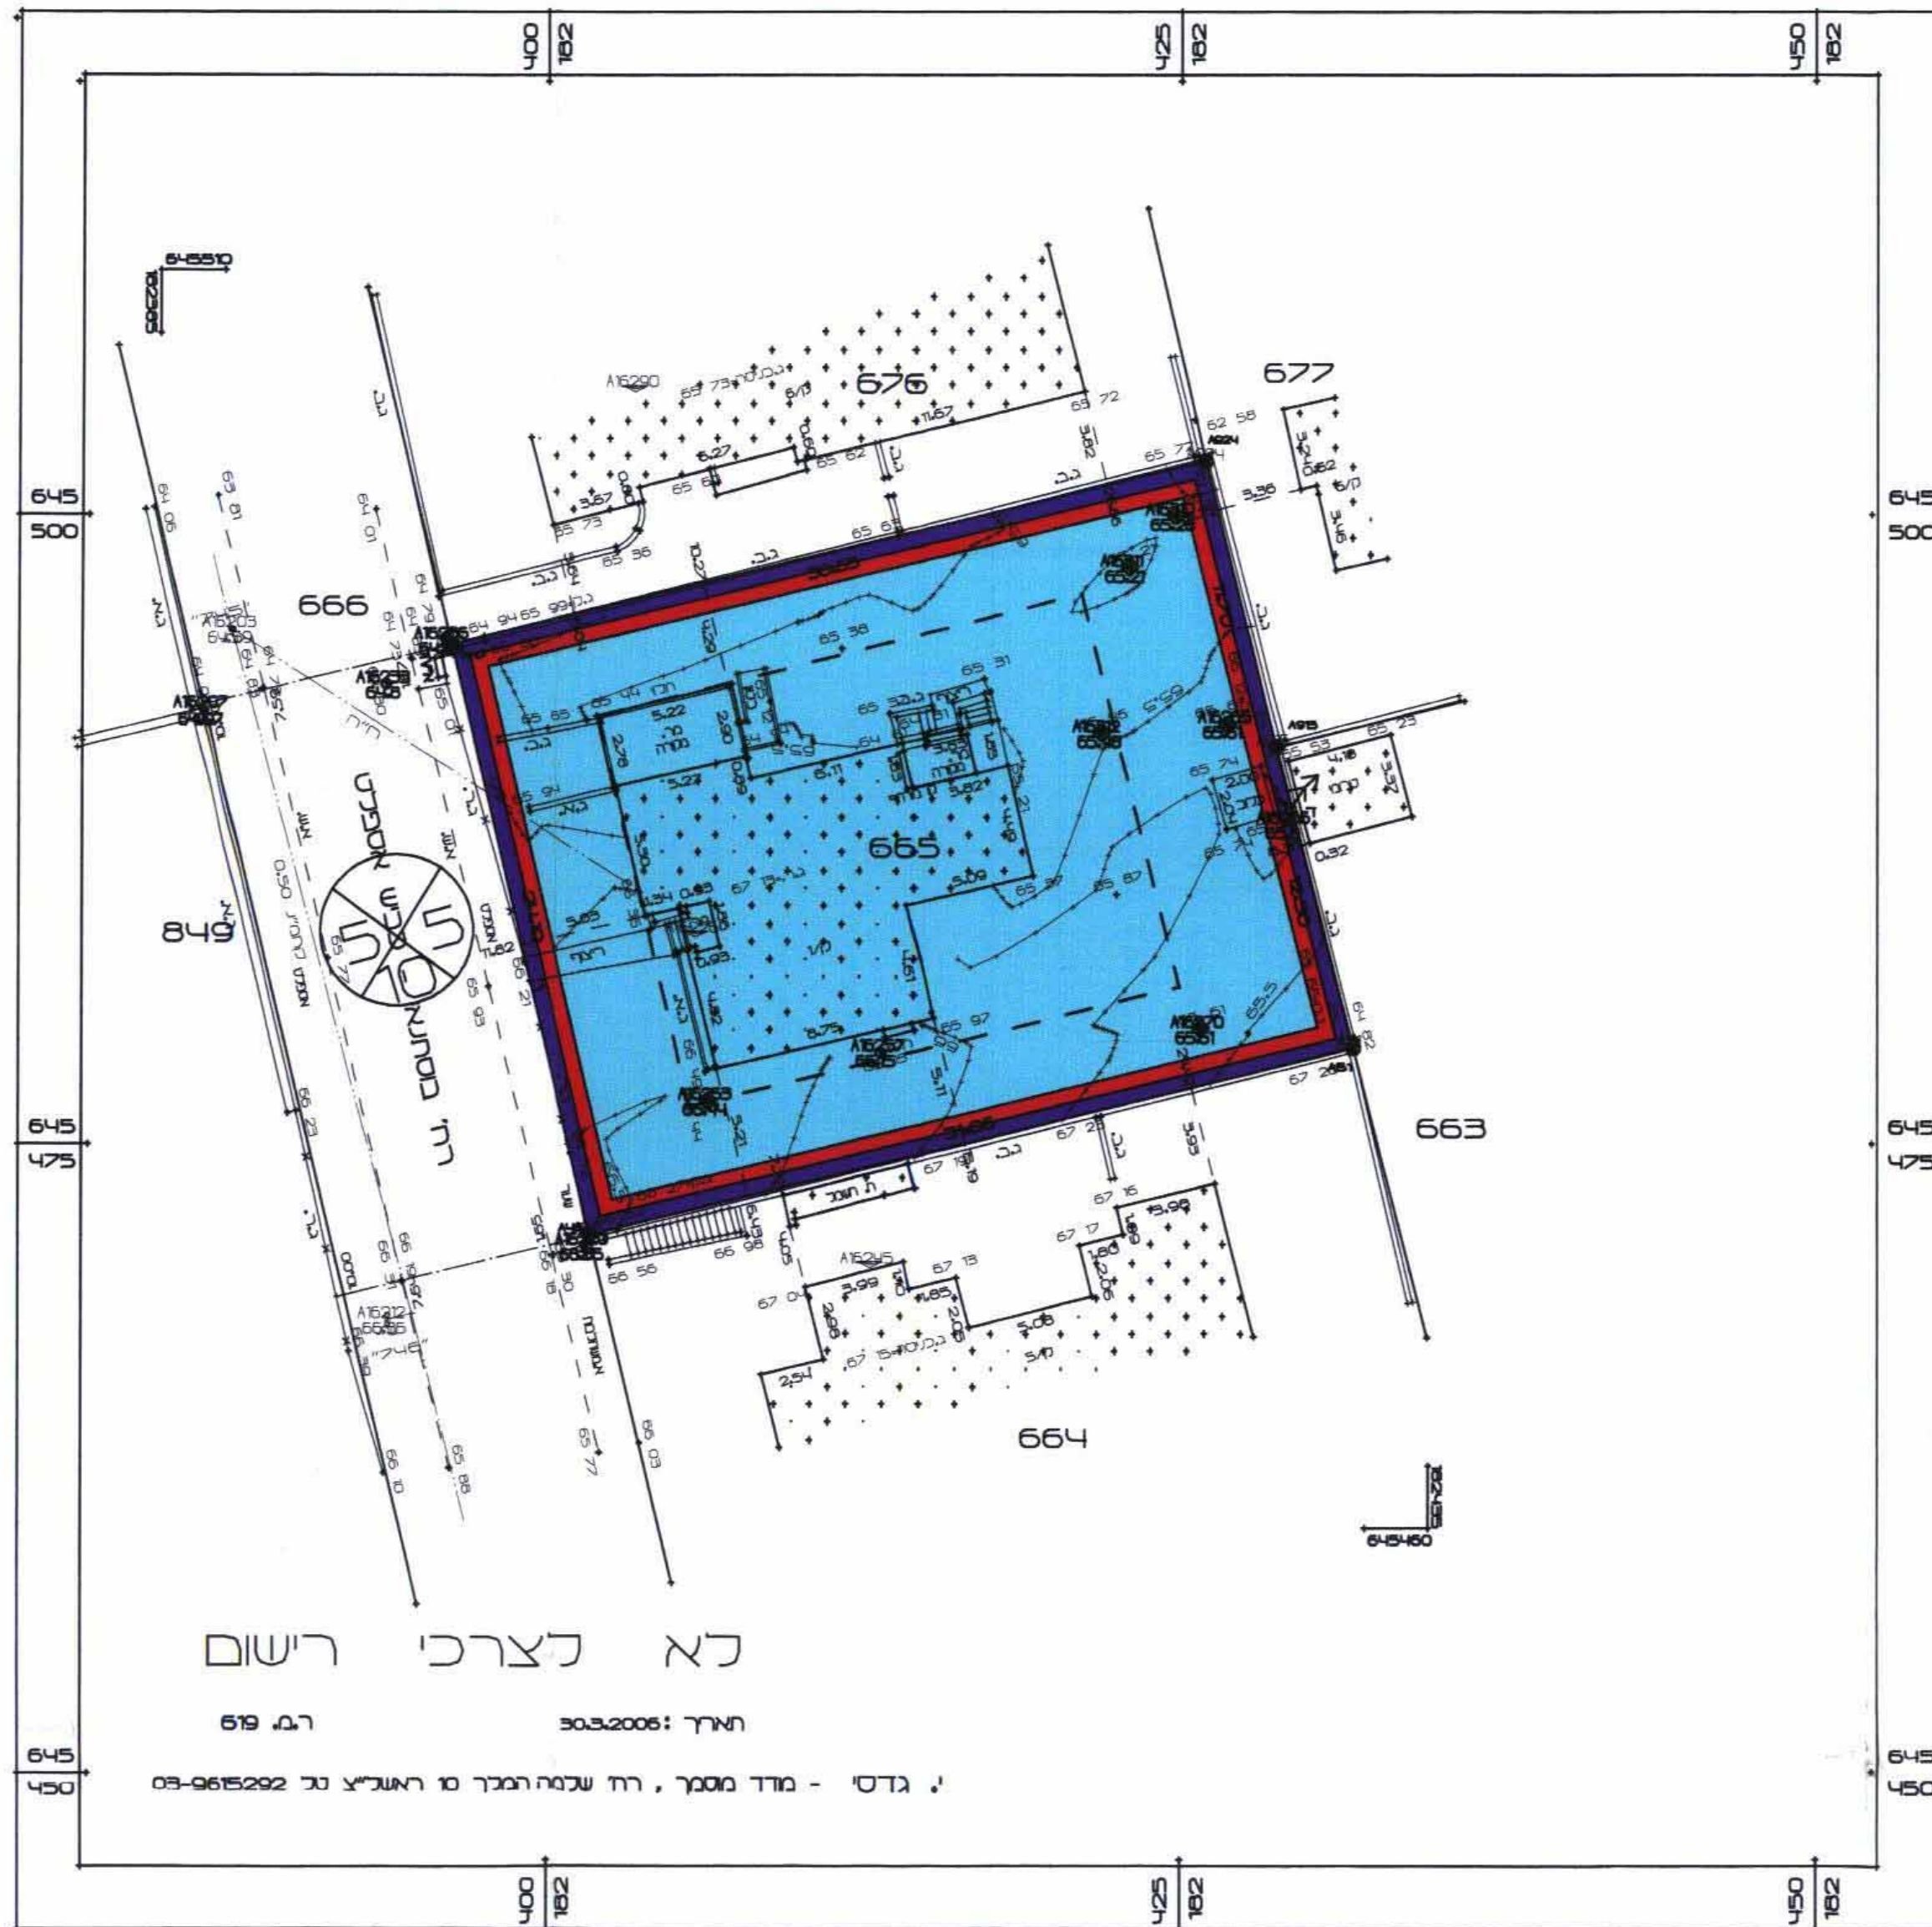

מקרא
מצב מוצע

גבול התכנית
קו בנין קיים
הריסה
מגורים ב'

גבול תא שטח ומספרו
מספר הדרך
קו בנין
רוחב הדרך

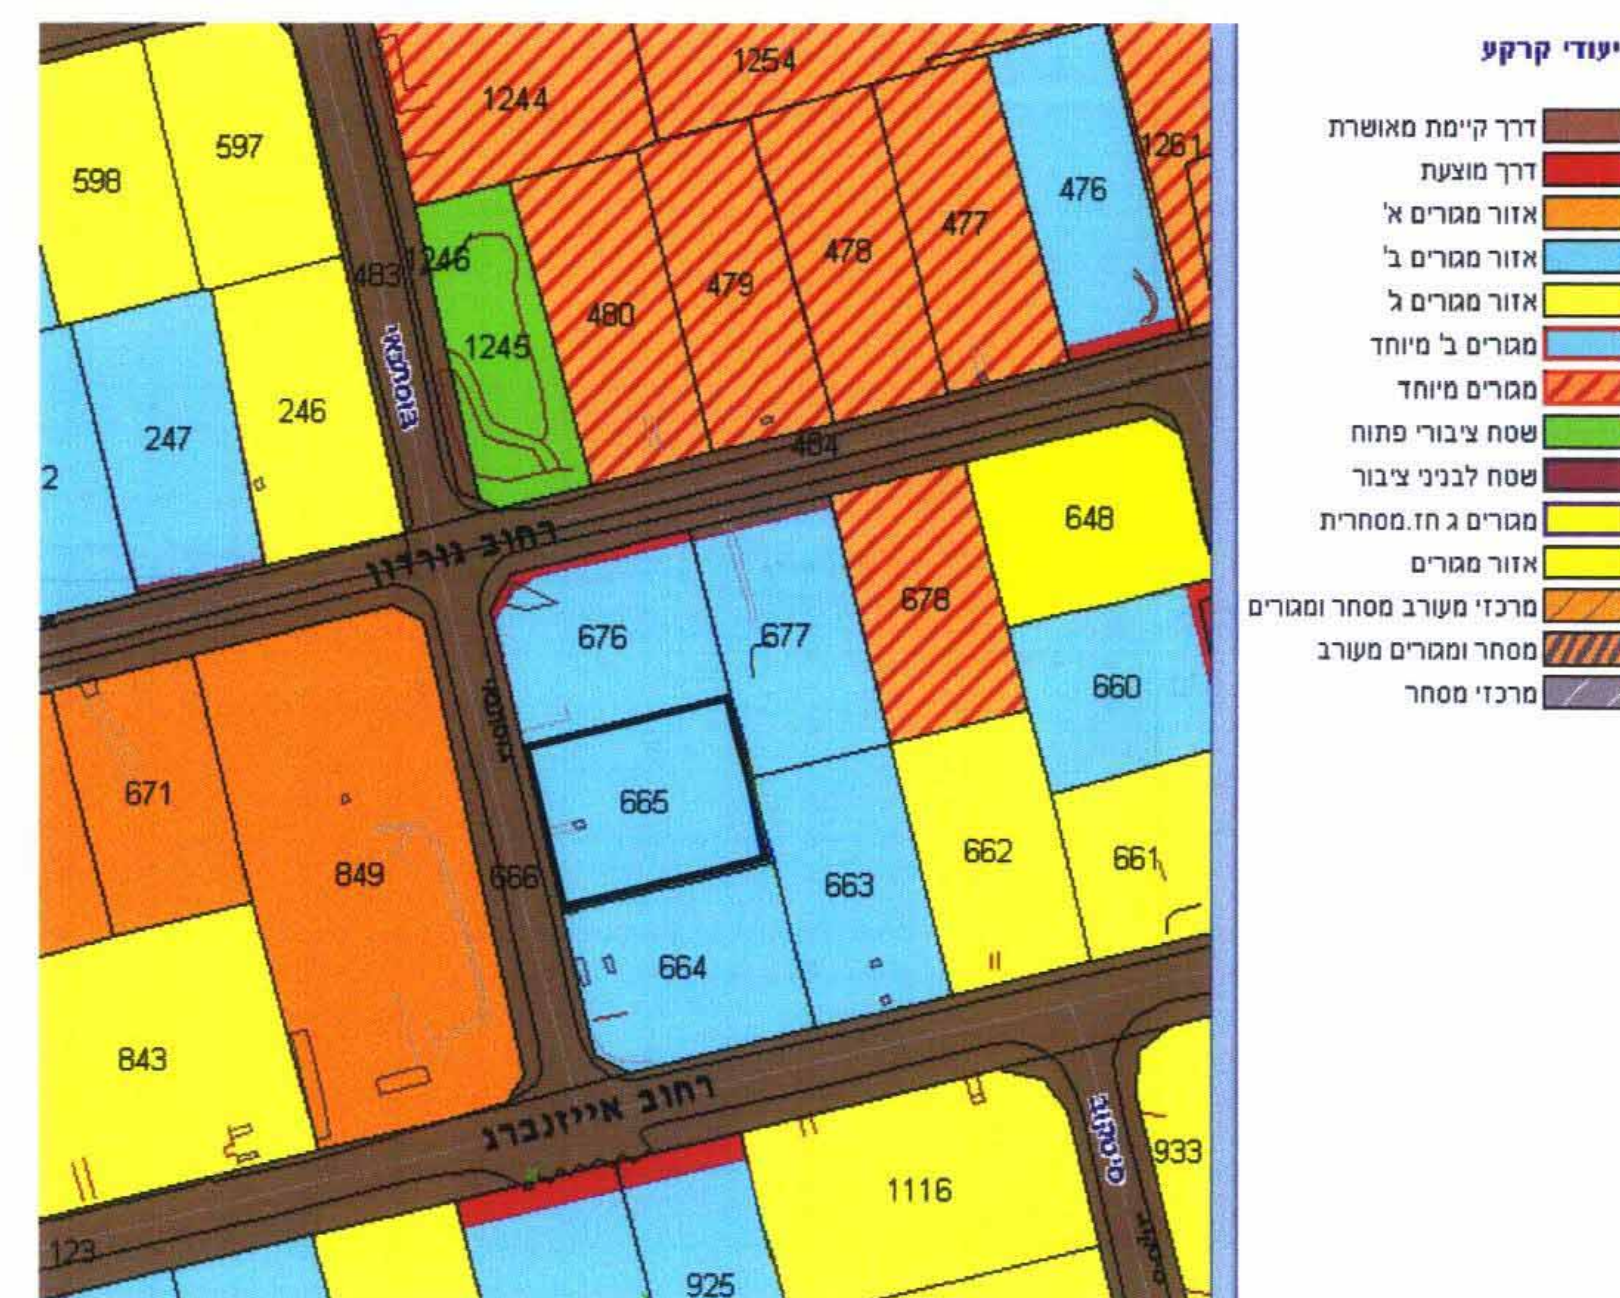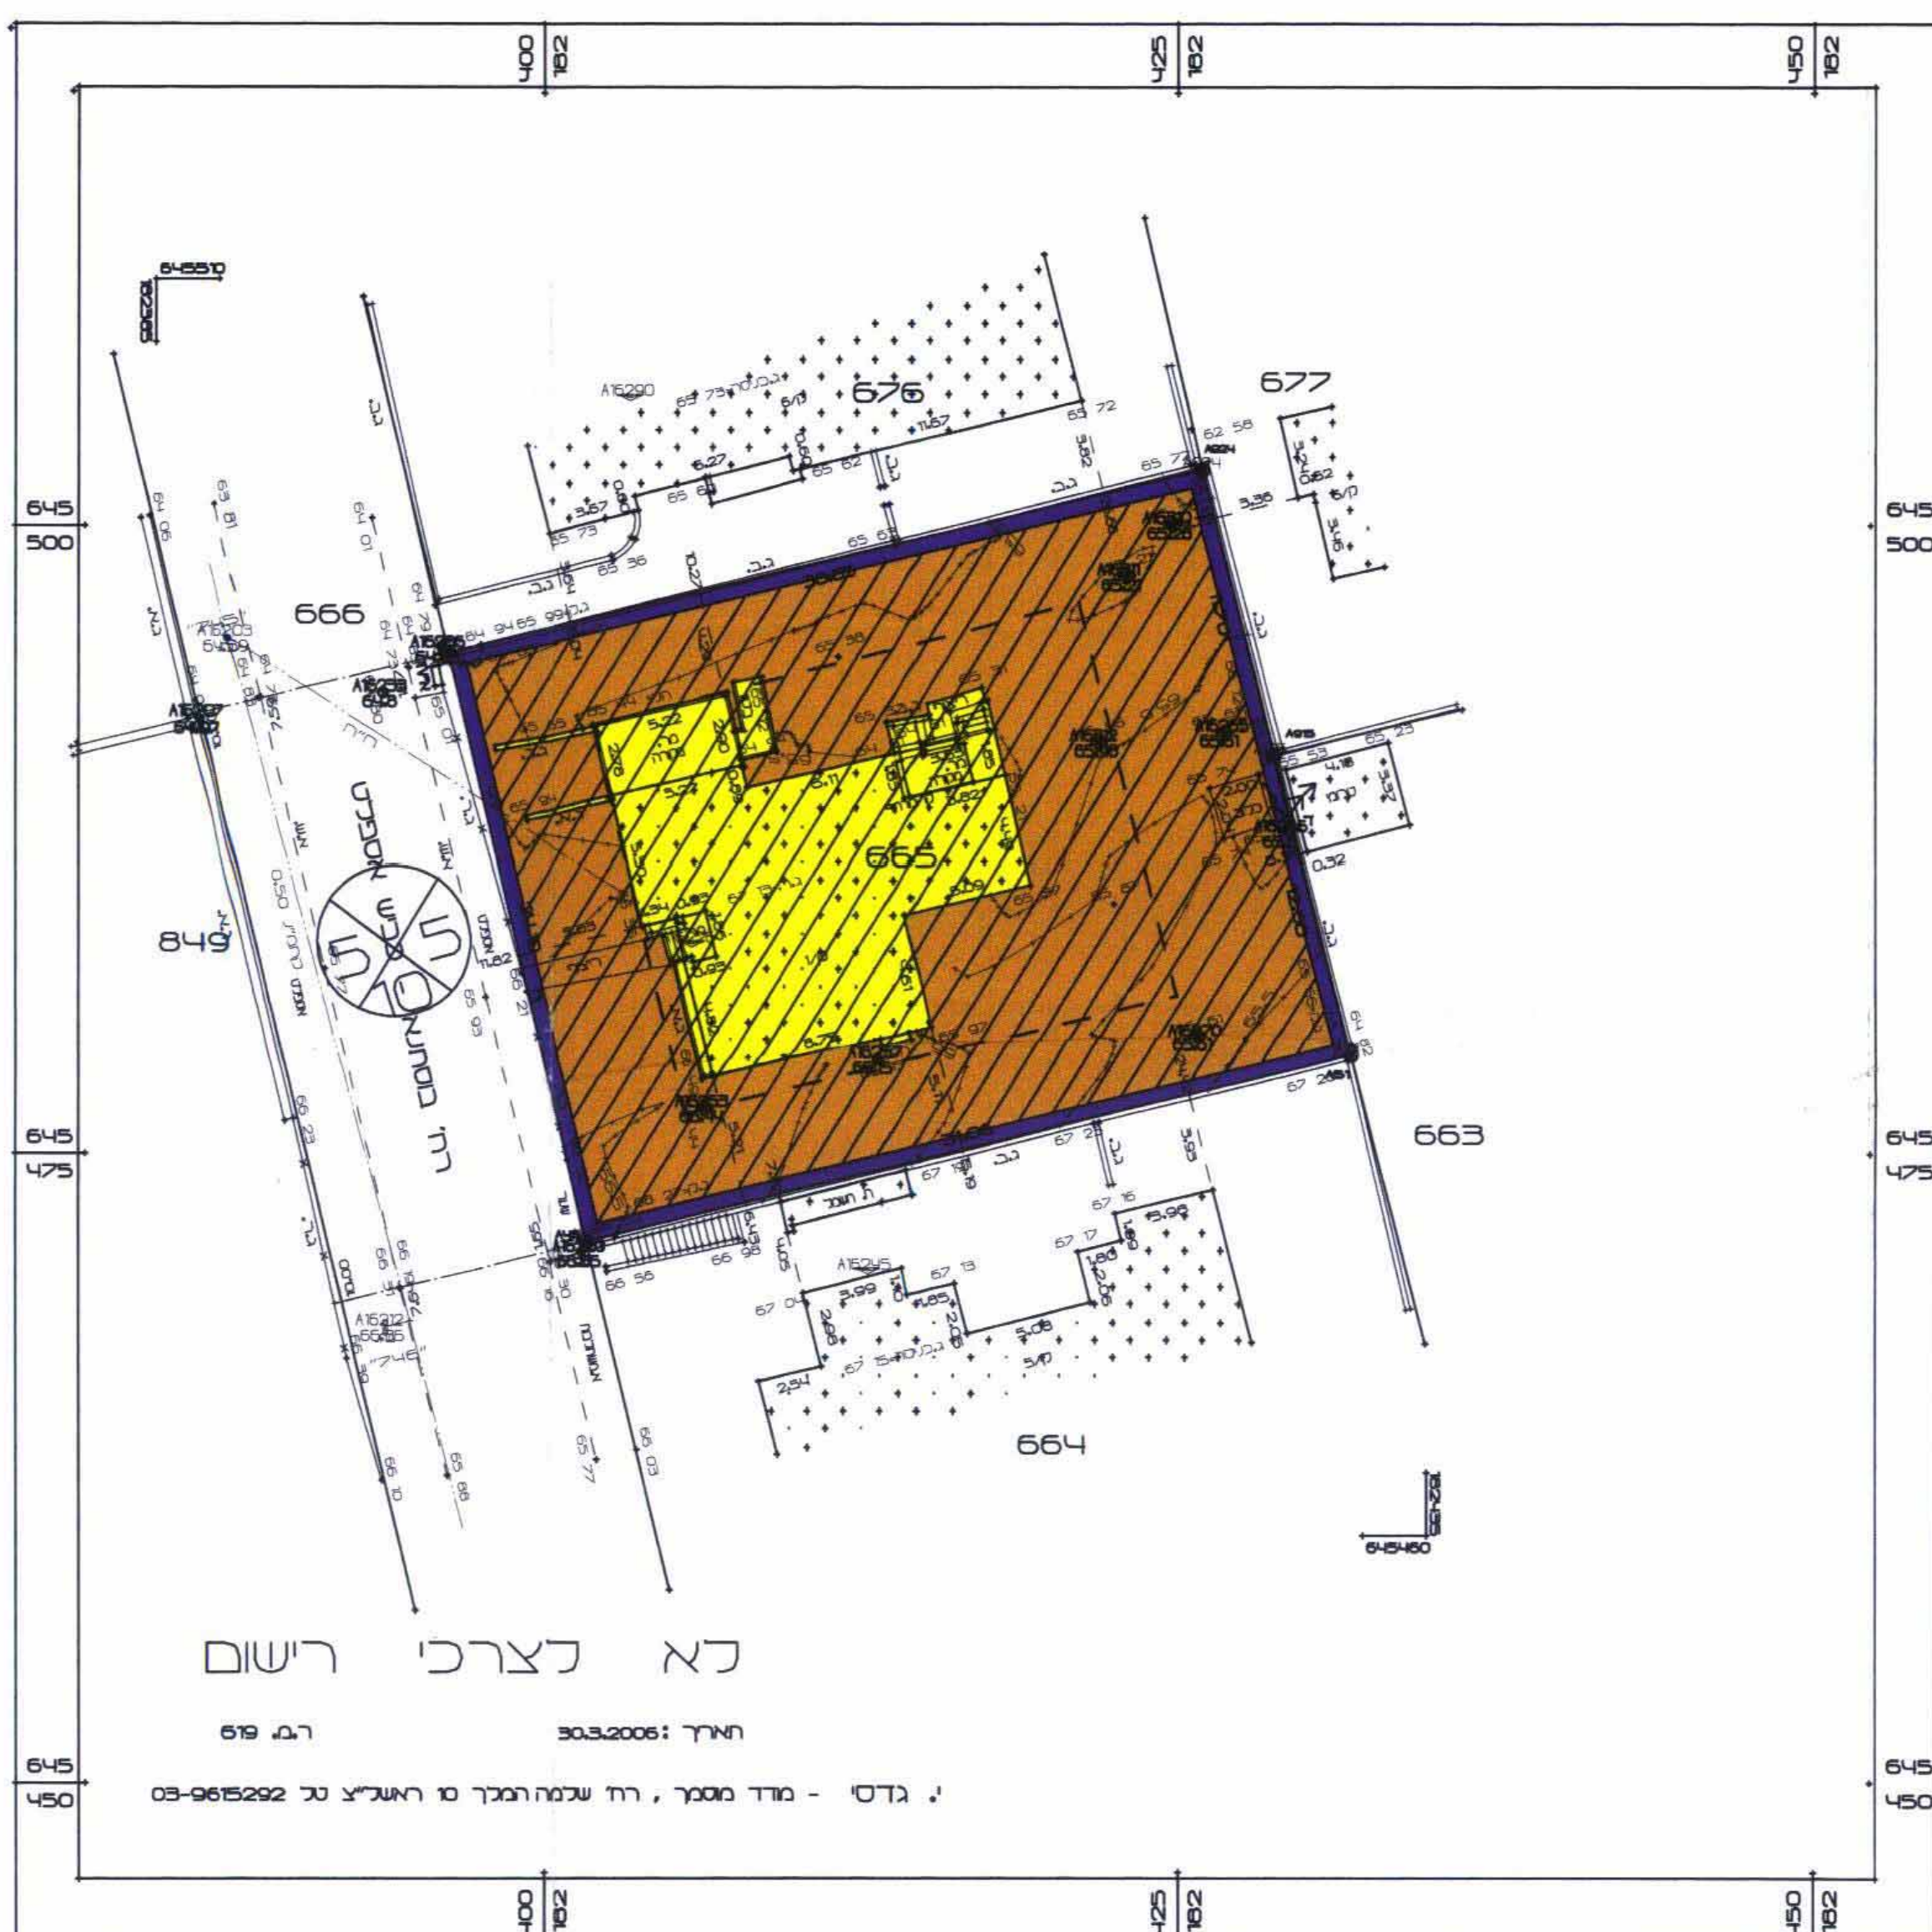

תרשים סביבה
קנ"מ 1:2500