

תכנית מס' מד/מק/21/5 אזור התעסוקה מודיעין


תכנית מתאר מקומית
הכוללת הוראות של תכנית מפורטת



תשריט



תרשים סביבה ק.מ. 1:50000

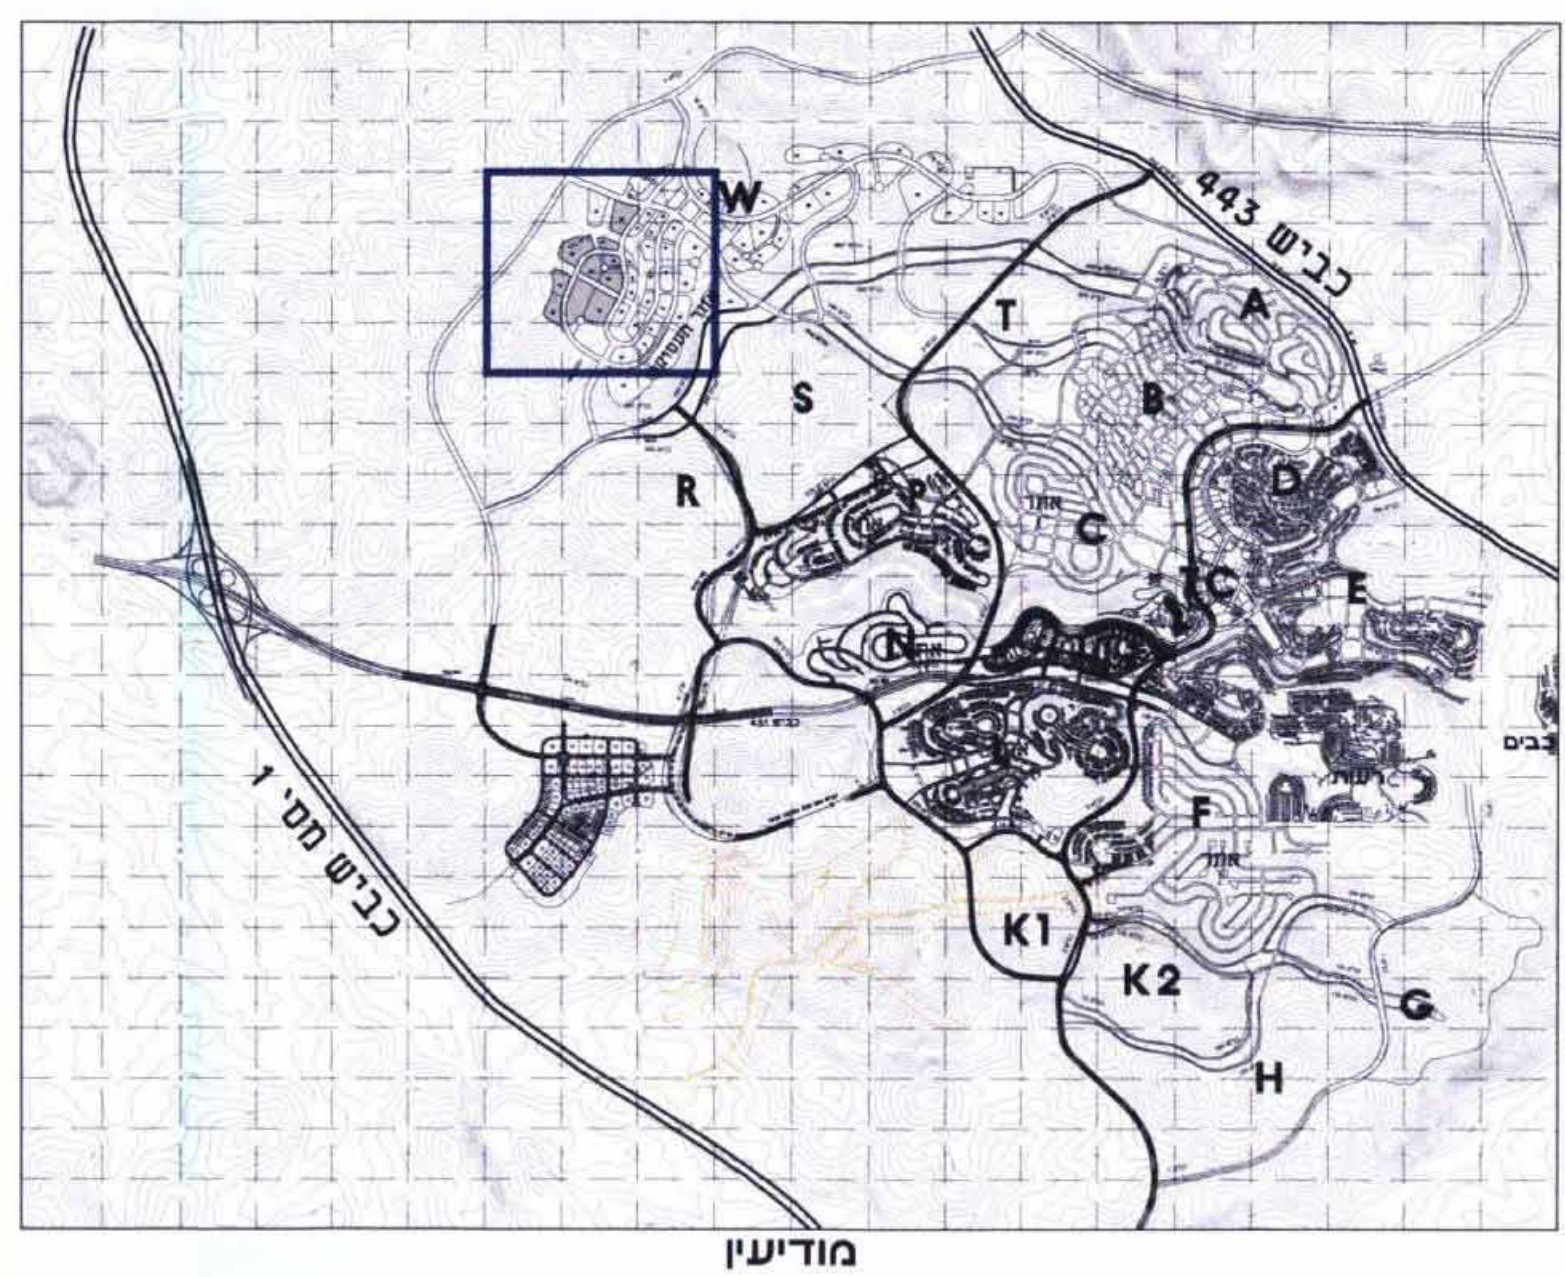


איחוד וחלוקה	סמכות ראשית	אופי התכנית
_____	ועדה מקומית	תכנית שניתן מכוחה להוציא היתרים

מחוז : מרכז
מרחב תכנון מקומי : מודיעין
רשות מקומית : מודיעין
שטח התכנית : 207.6 דונם
קנה מידה 1:2500

גושים וחלקות בתכנית :

מס' הגוש	סוג הגוש	חלק/כל הגוש	מס' חלקות בשלמותן
5895	מוסדר	חלק מהגוש	9 (מגרש 74א')
5895	מוסדר	חלק מהגוש	10 (מגרש 74ב')
5894	מוסדר	חלק מהגוש	19 (מגרש 75א')
5894	מוסדר	חלק מהגוש	20 (מגרש 75ב')
5895	מוסדר	חלק מהגוש	12 (מגרש 76א')
5895	מוסדר	חלק מהגוש	11 (מגרש 76ב')
5894	מוסדר	חלק מהגוש	21 (מגרש 77)
5894	מוסדר	חלק מהגוש	22 (מגרש 78)
5894	מוסדר	חלק מהגוש	23 (מגרש 79)
5894	מוסדר	חלק מהגוש	12 (מגרש 38)

תרשים סביבה קרובה 1:20000

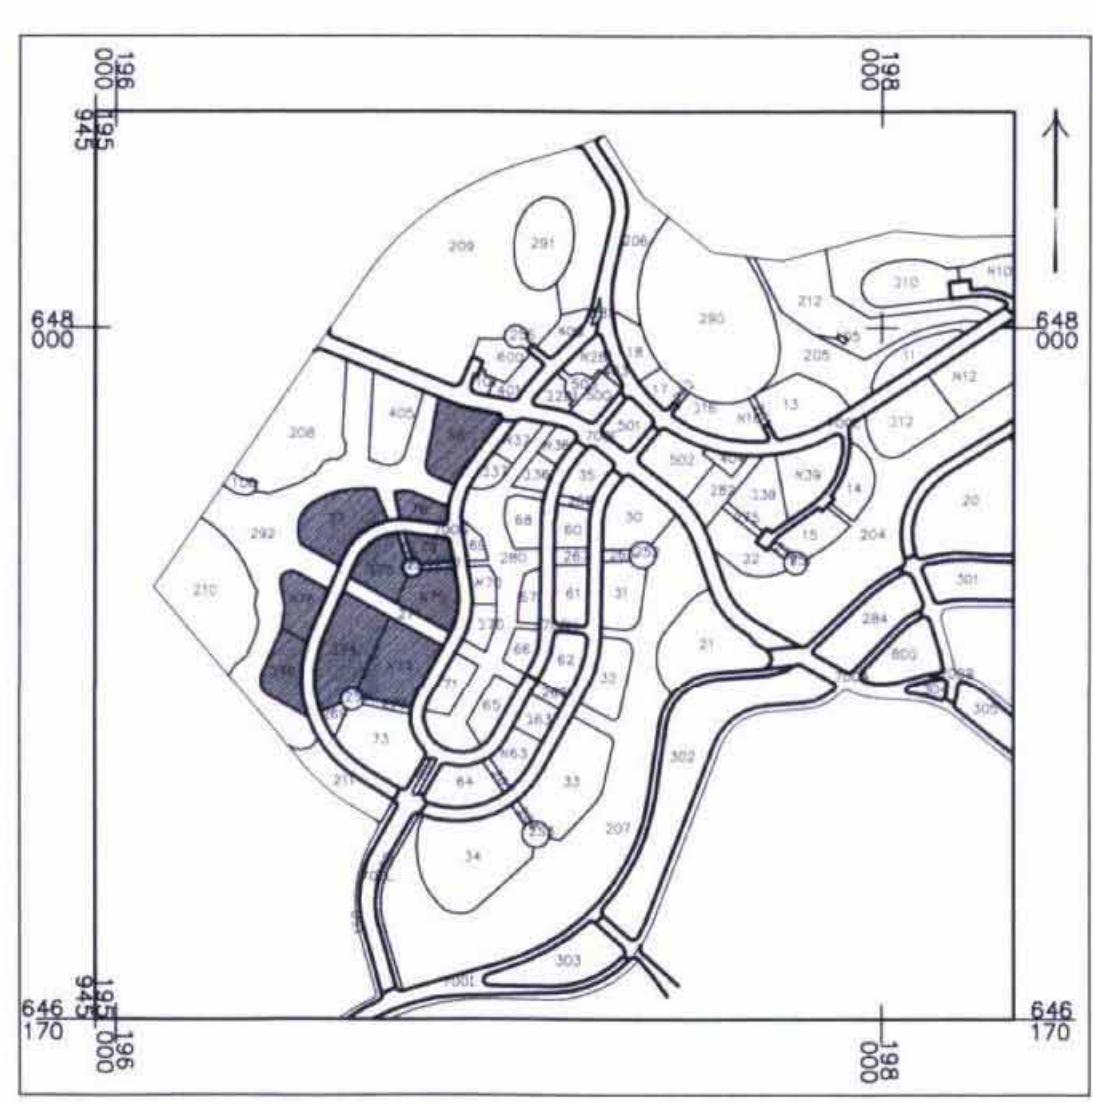

שמות וחתימות:

יזמי התכנית:	מינהל מקרקעי ישראל קריית הממשלה - דרך מנחם בגין 125, תל אביב עיריית מודיעין ת.ד. 1 מודיעין 71700
מגיש התכנית:	מינהל מקרקעי ישראל קריית הממשלה - דרך מנחם בגין 125, תל אביב
עורך התכנית:	משה ספדיה אדריכלים בע"מ רח' שלמה המלך 7, ירושלים מיקוד: 94182, טלפון: 02-6251471
בעל הקרקע:	מינהל מקרקעי ישראל קריית הממשלה - דרך מנחם בגין 125, תל אביב
מודד:	הלפרין פלוס מדידות ופוטוגרמטריה רח' הכשרת הישוב 10, א.ת.ח. רשל"צ מיקוד: 75612, טלפון: 03-9627082

טבלת שטחים :

מצב מוצע		
ייעוד	שטח במ'ר	שטח ב-1
תעשייה - סיווג 2	25,995	12.5
תעשייה - סיווג 3	181,688	87.5
סה"כ	207,683	100

תאריך: ינואר 2007

