


בדיקת תוכנית להפקיד / תוכנית / תוכנית
 החלטת רעידה הממונית / משנה מיום / משנה מיום
 09.10.04
 תאריך
 מוכנת המחוז

מפת התמצאות קנ"מ 1:10000

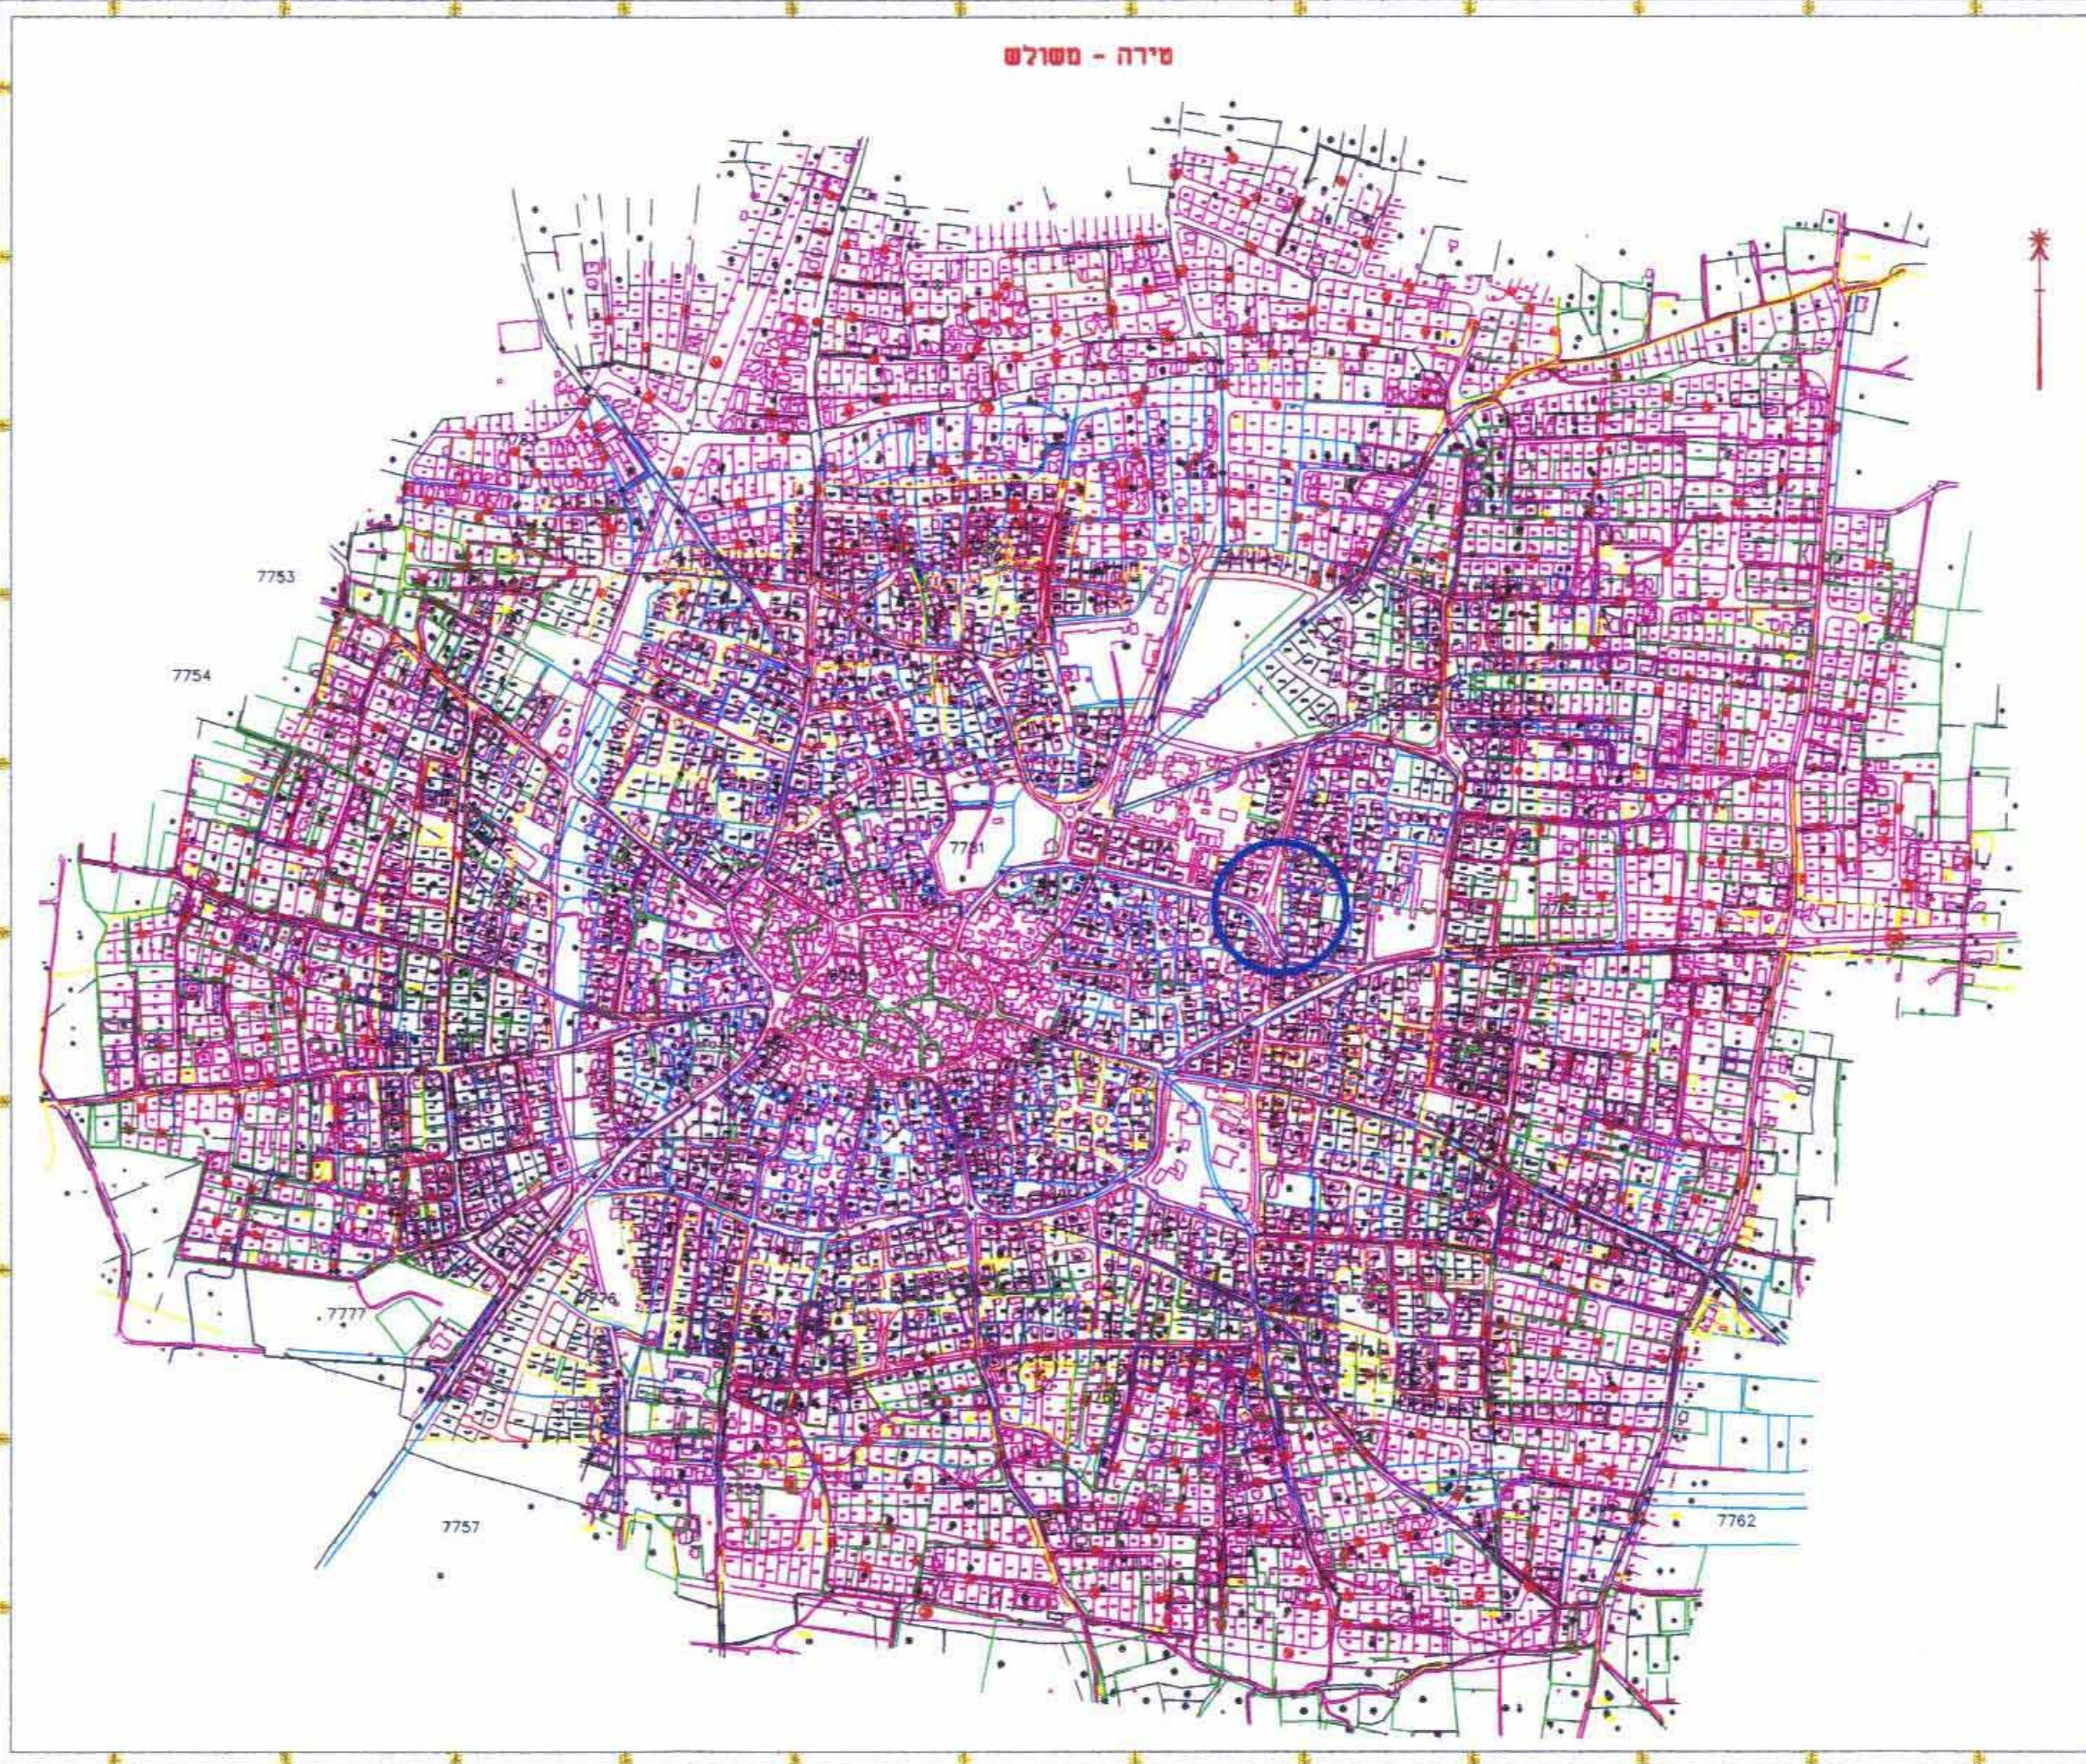

מרחב תכנון מקומי אל-טירה
 תוכנית שינוי מס' טר/2680
 שינוי לתוכנית מס' ממ/920

מחוז : מרחב תכנון מקומי אל-טירה
 נפה : תוכנית שינוי מס' טר/2680
 ישוב : שינוי לתוכנית מס' ממ/920
 גוש : 7774
 חלקות : 13 חלקות ו 13 חלקות
 מגרשים : 13/1A ו 11/1
 היוזם : מנסור מאגדה טירה 44915 פל / 054-453022
 בעלים : מנסור מאגדה טירה 44915 פל / 054-453022
 המחבר : ד"ר פרמי בשארה אדריכל ומתכנן ערים
 טירה 44915 פל / 055-588444

שטח התוכנית : 0.580 ד
 קנ"מ : 1:250

משרד הפנים
 12.04.2007
 נדב קבל
 תיק מס':

חוק התכנון והבניה תשכ"ה 1965
 הועדה המקומית לתכנון ובניה אל טירה
 תכנית מס' 2680/טר
 להפקדת בישיבה מס' 5124/04
 יושב ראש הועדה

מקרא :

מס	יעוד	שטח ד'	שטח ב'
75	מגורים	0.437	75
25	עצמ	0.143	25
100	פחית	0.580	100

מס	יעוד	שטח ד'	שטח ב'
82	מגורים	0.478	82
14	עצמ	0.079	14
1	פחית	0.023	1
100	פחית	0.580	100

משרד הפנים מחוז המרכז
 חוק התכנון והבניה תשכ"ה - 1965
 אישור תכנית מס' 2680/טר
 הועדה המחוזית לתכנון ולבניה תל אביב
 כיום 30.10.07
 מינהל התכנון

מחוז : מרחב תכנון מקומי אל-טירה
 נפה : תוכנית שינוי מס' טר/2680
 מקום : שינוי לתוכנית מס' ממ/920
 גוש : 7774
 חלקה : 11,13

טבלת שטחים :

מספר החלקות	שטח	מספר מופעים
111	0.437	75
131A	0.143	25
ש.צ.ג	0.143	25

