



תכנית מפורטת מס' חמ/חק/5161

גני תקוה
תכנית מפורטת

תשרים

איחוד וחלוקה	סמכות ראשית	אופי התכנית
-	ועדה מקומית	תכנית עשית/מכוזה לרצפיא התרים

מחזור : המרכז
מרחב תכנון מקומי : מצפה אפק
רשות מקומית : גני תקוה
שטח התכנית : 1060 מ"ר
קנה מידה: 1 : 250

גושים וחלקות בתכנית:

גוש	טוג הגוש	חלקות בשלטון	חלקי חלקות
6720	מוסדר	503	

חוזמות מוסד התכנון :




שלב: מתן חוקף מחזור: 1 תאריך: 7.2.08

שמות וזהימות :

שם	תפקיד	חתימה
יוזם התכנית	ר"ח' דגניה 14 תקוה	[Signature]
מגיש התכנית	ר"ח' דגניה 14 תקוה	[Signature]
בעל חזכות בקרקע	מיקאל מרקוני ישראל ואחרים	[Signature]
עורך התכנית	ארז-נחום אוריכלות אורי משה ארזי	[Signature]
מורד	לייפמן לאוניד	[Signature]

טבלת שטחים :

מצב מפורט			מצב סטטוס		
יעוד	במיד	ב-%	יעוד	במיד	ב-%
תוררים א'	1060	100%	תוררים א'	1060	100%
			טהיכ	1060	100

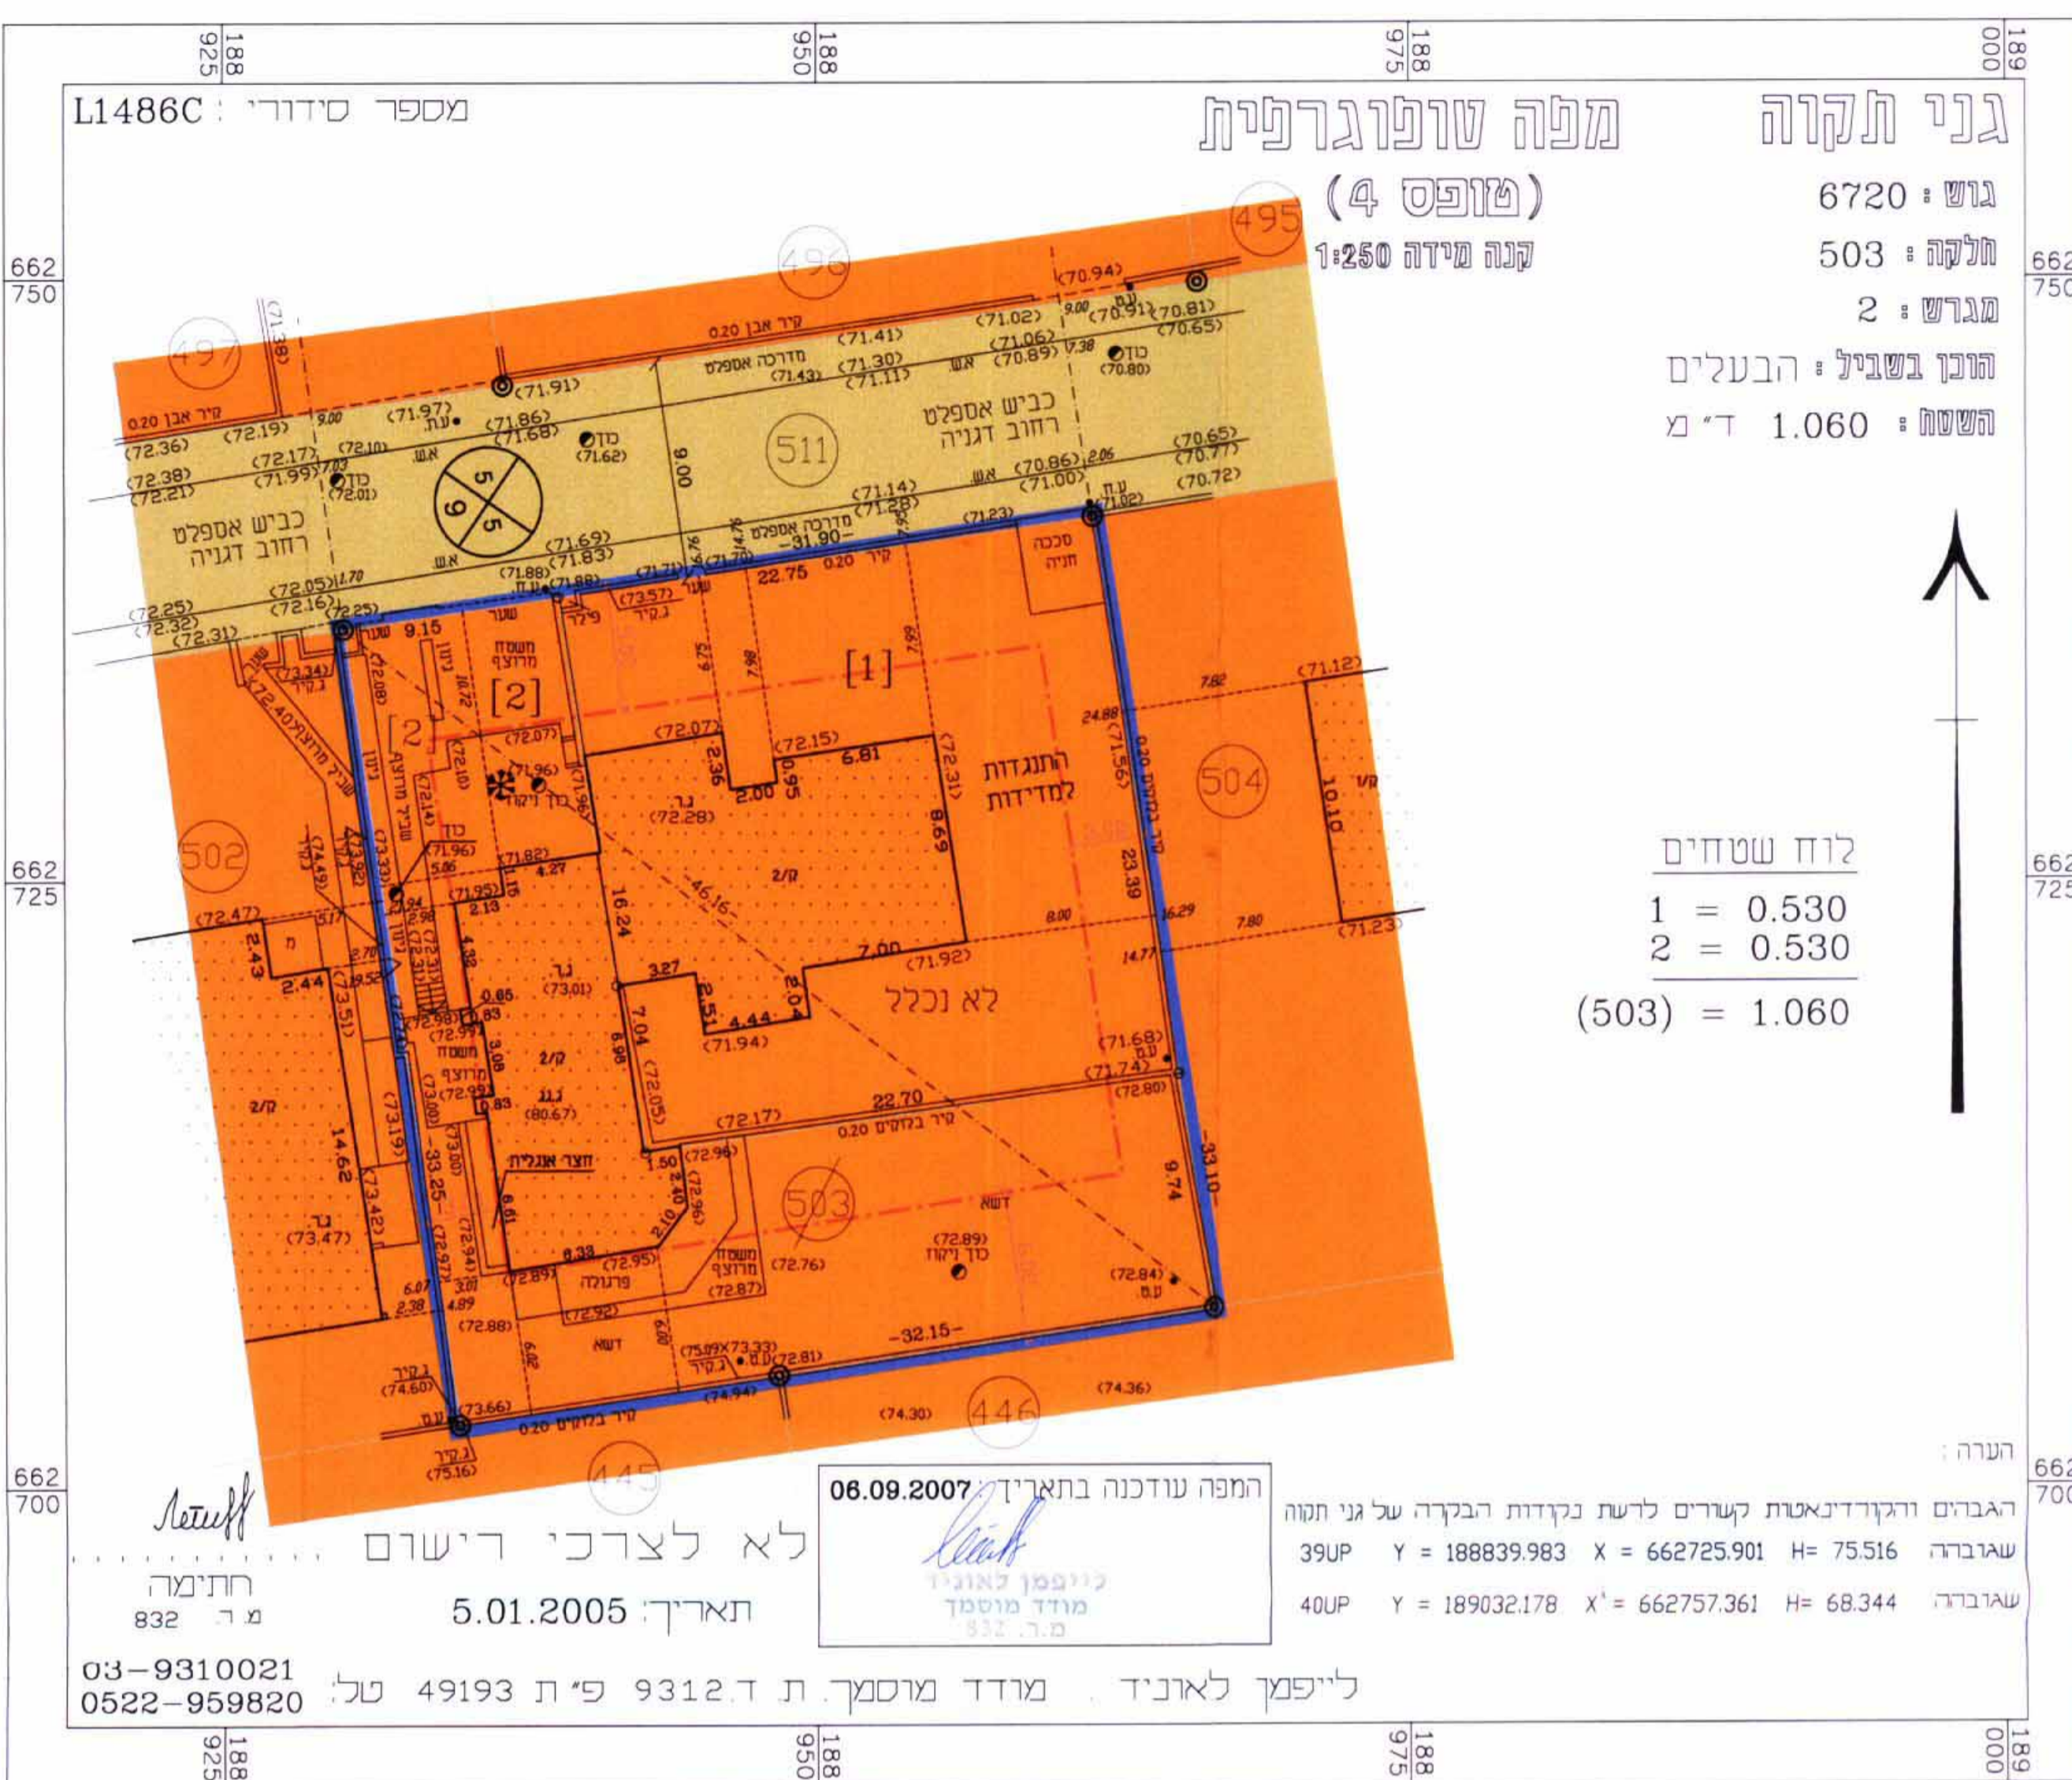


מקרא מצב מאושר

- גבול התכנית (Blue solid line)
- קו בנין (Red dashed line)
- מגורים א (Orange fill)
- דרך מאושרת (Yellow fill)
- גבול גוש (Blue dashed line)
- גבול חלקה (Blue dotted line)
- מספר הדרך, קו בניין, רחוב הדרך (Circular symbols with numbers)

לוח שטחים
1 = 0.530
2 = 0.530
(503) = 1.060

מצב מאושר
1250 קנ"מ

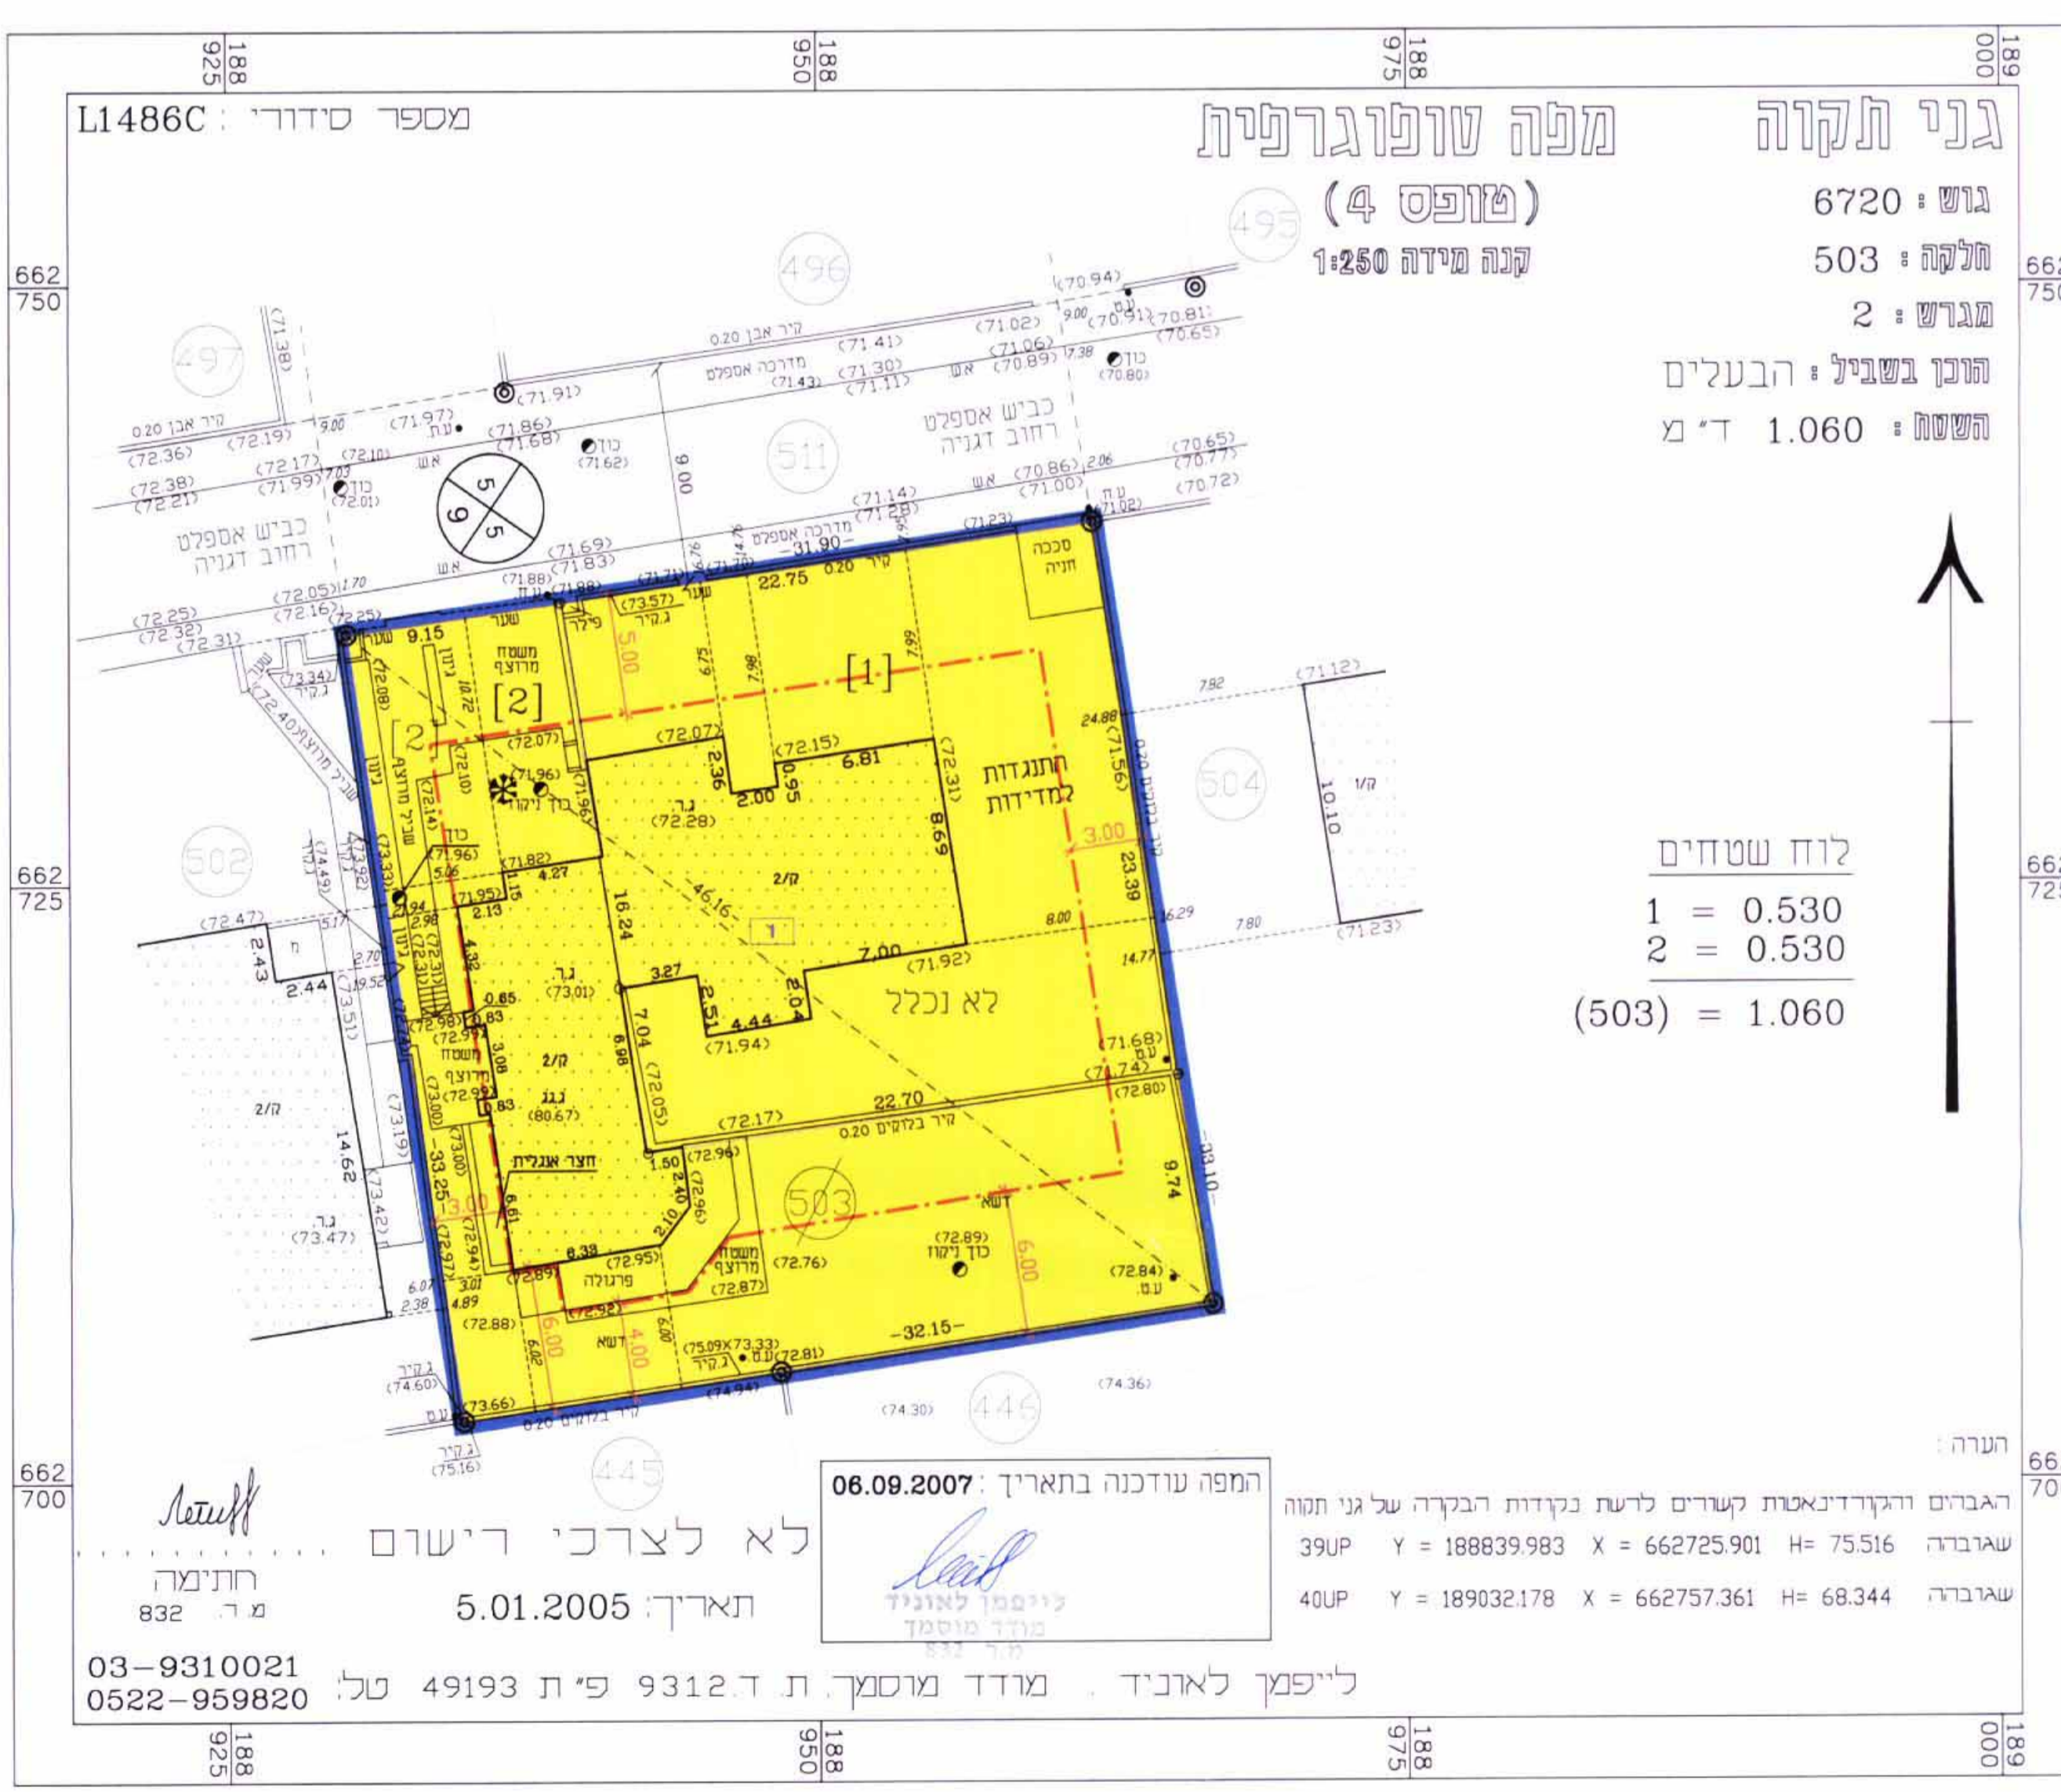

מקרא מצב מוצע

- גבול התכנית (Blue solid line)
- קו בנין (Red dashed line)
- מגורים א (Yellow fill)
- גבול תא שטח ומספרו (White box with number)
- גבול גוש (Blue dashed line)
- גבול חלקה (Blue dotted line)
- מספר הדרך, קו בניין, רחוב הדרך (Circular symbols with numbers)

לוח שטחים
1 = 0.530
2 = 0.530
(503) = 1.060

מצב מוצע
1250 קנ"מ