

תשרים מצורף לתכנית שינוי מתאר מס'
לד/161 - שטח למשרדים ותעשייה
עתירת ידע, באזור התעשייה
הצפוני בלוד

התוכנית מהווה שינוי לתוכניות מיתאר מקומיות מס' לד/49, לד/1012, לד/138

יוזמי התכנית : אגרקסקו - חברה ליצור חקלאי בע"מ * אגרקסקו חברה ליצור חקלאי בע"מ *
AGREXCO, AGRICULTURAL EXPORT Co. LTD
התשט"ו 201, תל-אביב 61206
טל : 03-5630920 פקס : 03-5630813

בעלי הקרקע : אגרקסקו - חברה ליצור חקלאי בע"מ *
ומדינת ישראל באמצעות מינהל מקרקעי ישראל *
אגרקסקו חברה ליצור חקלאי בע"מ *
AGREXCO, AGRICULTURAL EXPORT Co. LTD
ד"ר משה בן-ציון 88, ת.ד. 2019, תל-אביב 67138
03-5620754 פקס : 03-5620754

משרד הפנים
מחוז מרכז
10.09.2007
כת קבל
היקף מס' 15

משרד הפנים
מחוז המרכז
8.10.2007
כת קבל
היקף מס' 15

משרד הפנים
מחוז המרכז
1965
עוזר התכנית :
הודעה המחויבת לתכנון
ביום 15.10.2007
מחוז המרכז

משרד הפנים
מחוז המרכז
1965
עוזר התכנית :
הודעה המחויבת לתכנון
ביום 15.10.2007
מחוז המרכז

טבלת שטחים

האזור	מחצב מאושר	מחצב מוצע
	שטח בדונם	שטח באדום
שטח למשרדים ותעשייה עתירת ידע	0.08	53.12
שטח לתעשייה	0.08	0.37
שטח לאחסנה חקלאית	11.93	55.05
שטח למתקנים הנדסיים	1.90	8.77
שטח למרכזי תחבורה	0.21	0.97
שטח ציבורי פתוח	0.35	1.61
דרכים	7.20	33.23
סה"כ	21.67	100.00

קנה מידה : 1:1000
שטח התכנית : 21.67 דונם

הקרקע הכלולה בתכנית :
גוש : 3992 - חלקות : 28, 29, 31
חלקי חלקות : 28, 32, 33, 34, 36, 37, 47

מקרא :


- גבול התכנית
- גבול תכנית אחרת
- שטח למשרדים ותעשייה עתירת ידע
- אזור תעשייה (במצב מאושר)
- שטח לאחסנה חקלאית (במצב מאושר)
- שטח למתקנים הנדסיים (במצב מאושר)
- שטח למרכזי תחבורה (במצב מאושר)
- שטח רכבת (במצב מאושר)
- שטח ציבורי פתוח (במצב מאושר)
- דרך מאושרת ו/או קיימת
- דרך מוצעת
- דרך לביסול
- מספר דרך
- קו בנין קדמי, במסרים
- רוחב הדרך, במסרים
- גבול חלקה רשומה
- גבול חלקה רשומה לביסול
- מספר חלקה רשומה
- מבנה להריסה

נבדק וניתן להפקיד / אשר
תחילת חוזה השמירה / משנת 2007 / 23/11/07
ג"ד 112
תאריך מתכנת/המחז


מספר דרך 50
24

תאריך : 19.11.2001
עדכון להפקדה : 16.7.2003
עדכון למחן תוקף : 21.08.2007


תרשים סביבה קנה מידה : 1:12,500

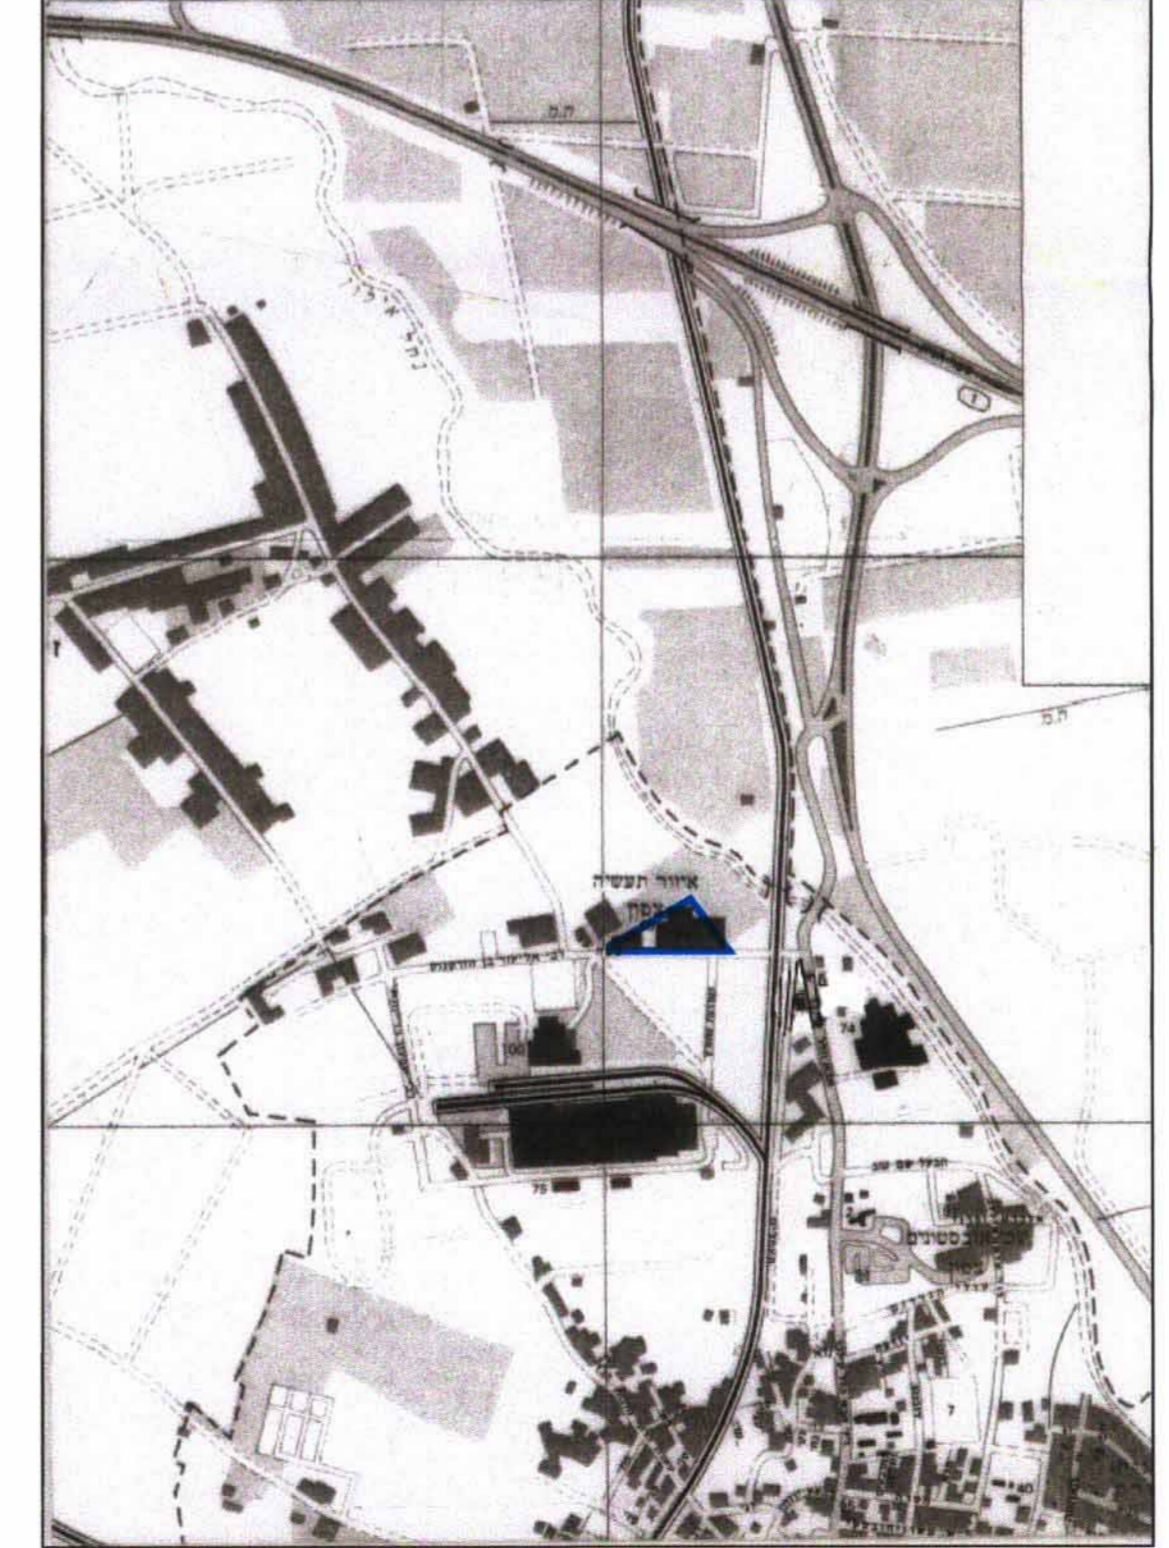

מצב מוצע
קנ"ח 1:1000

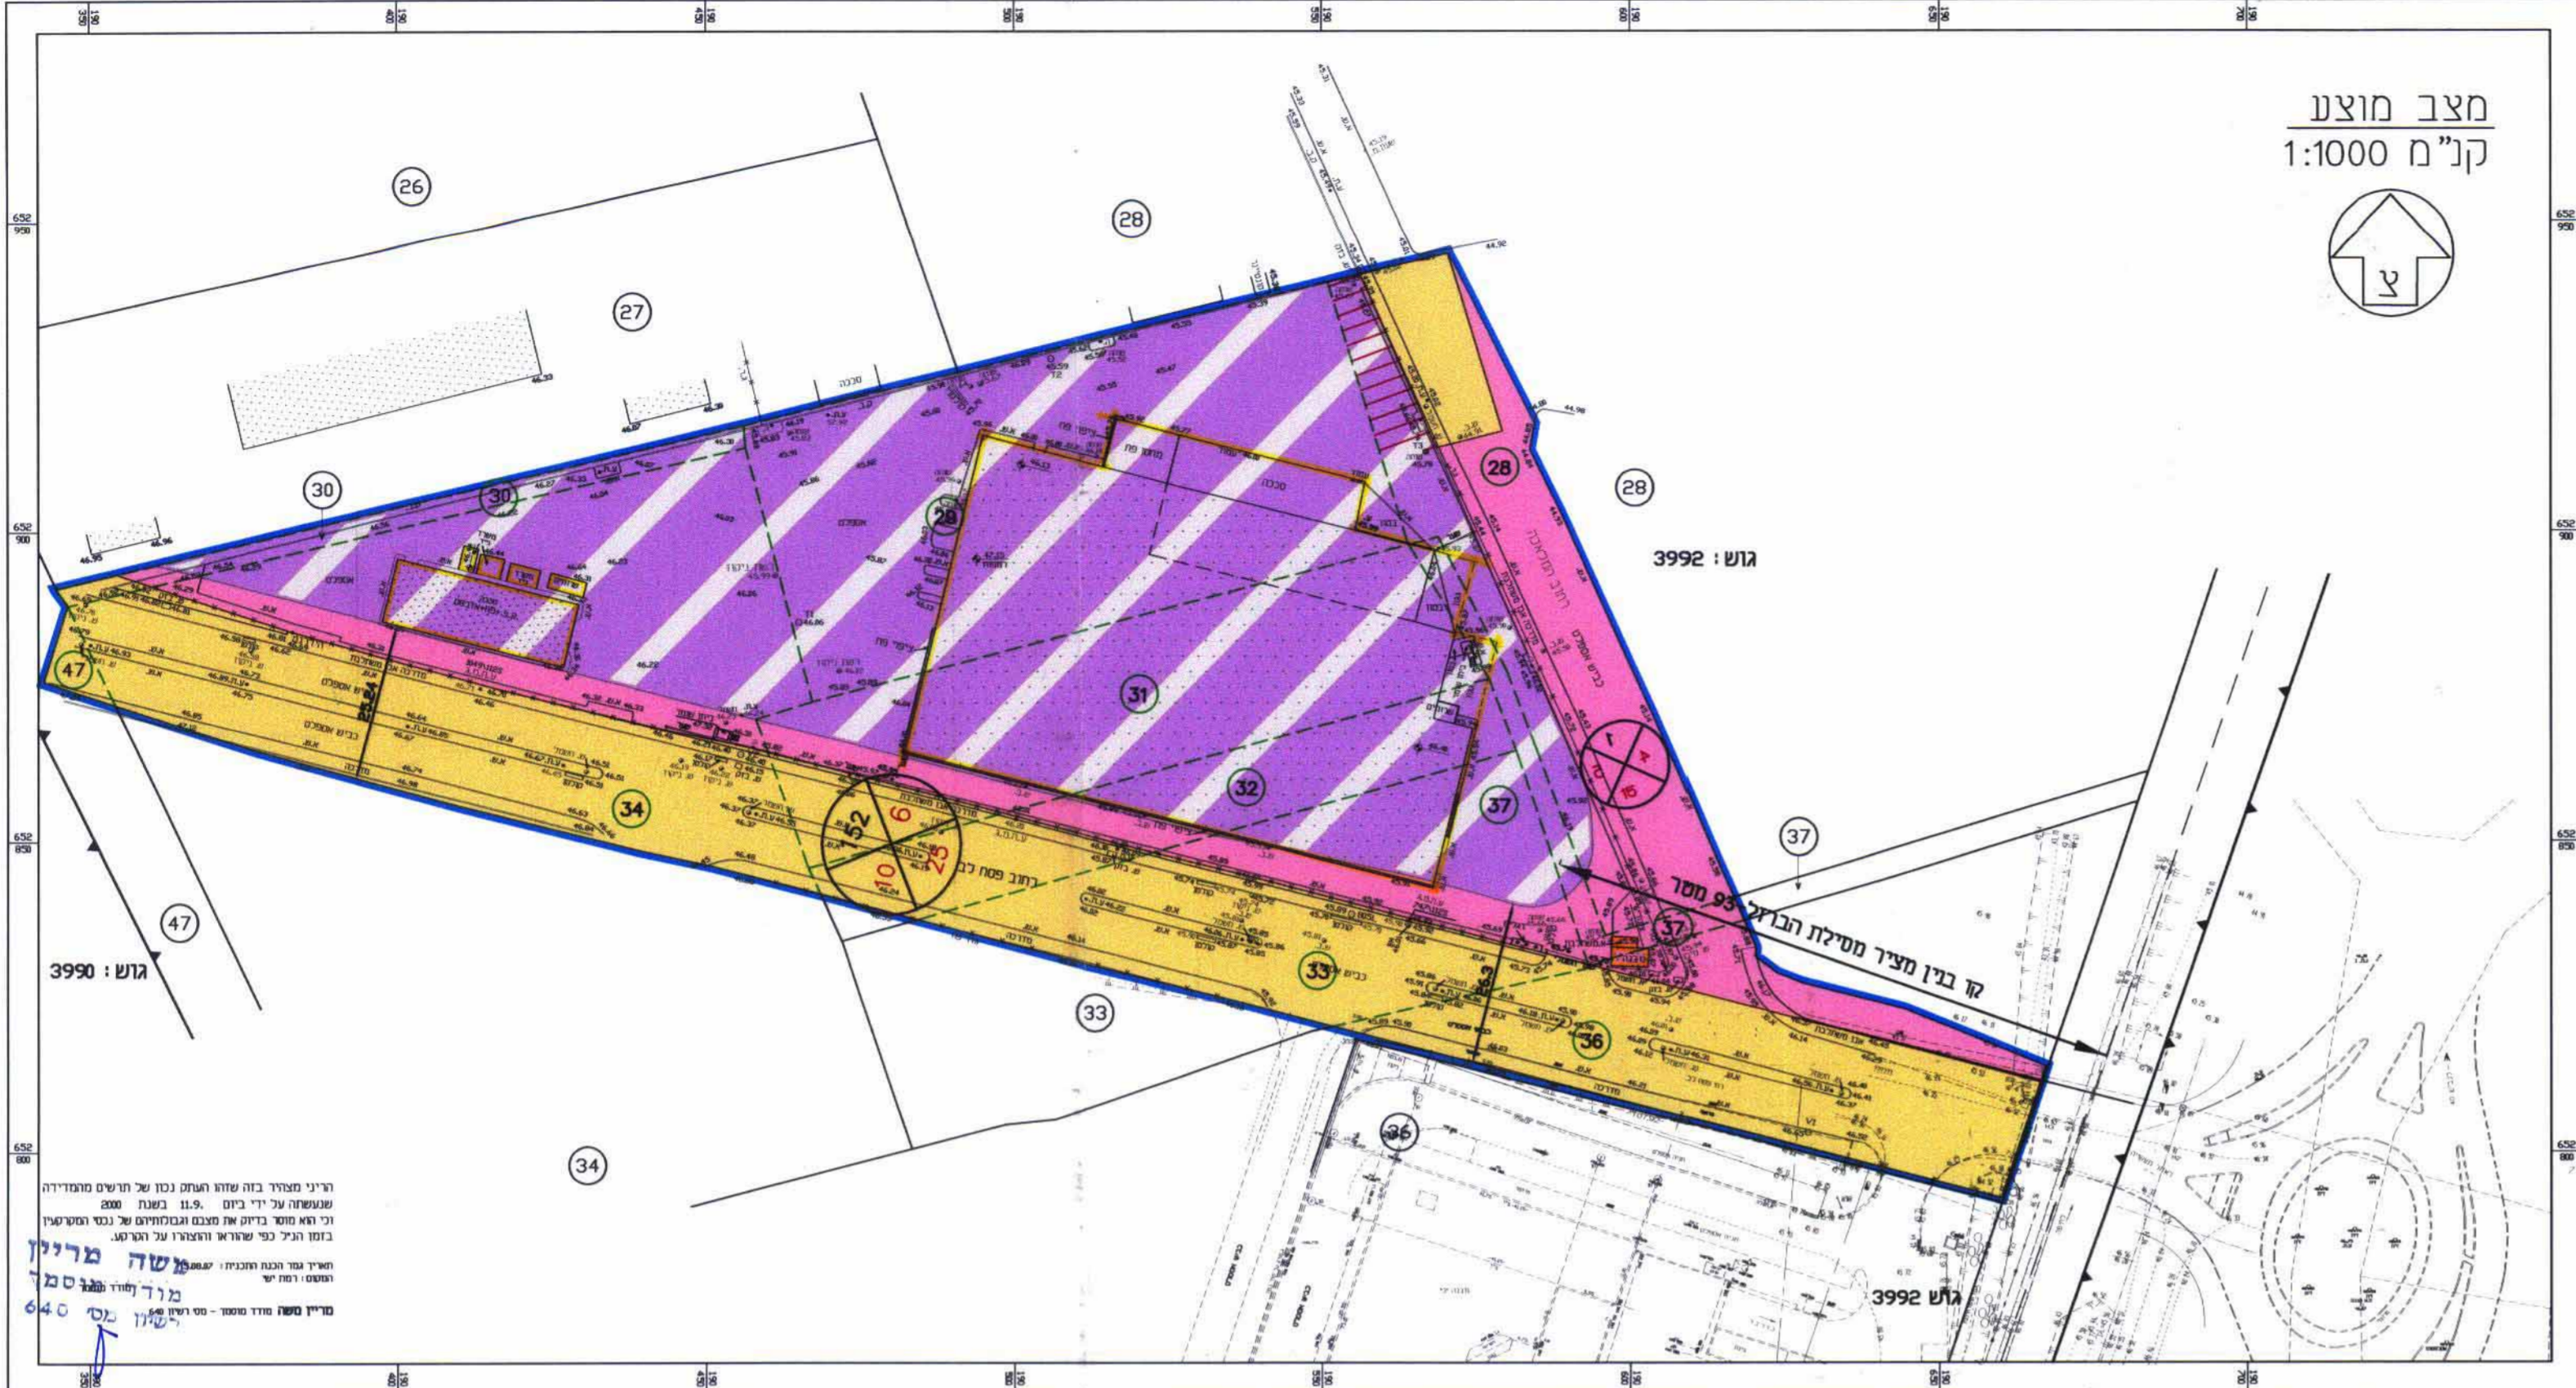

מצב מאושר
קנ"ח 1:1000

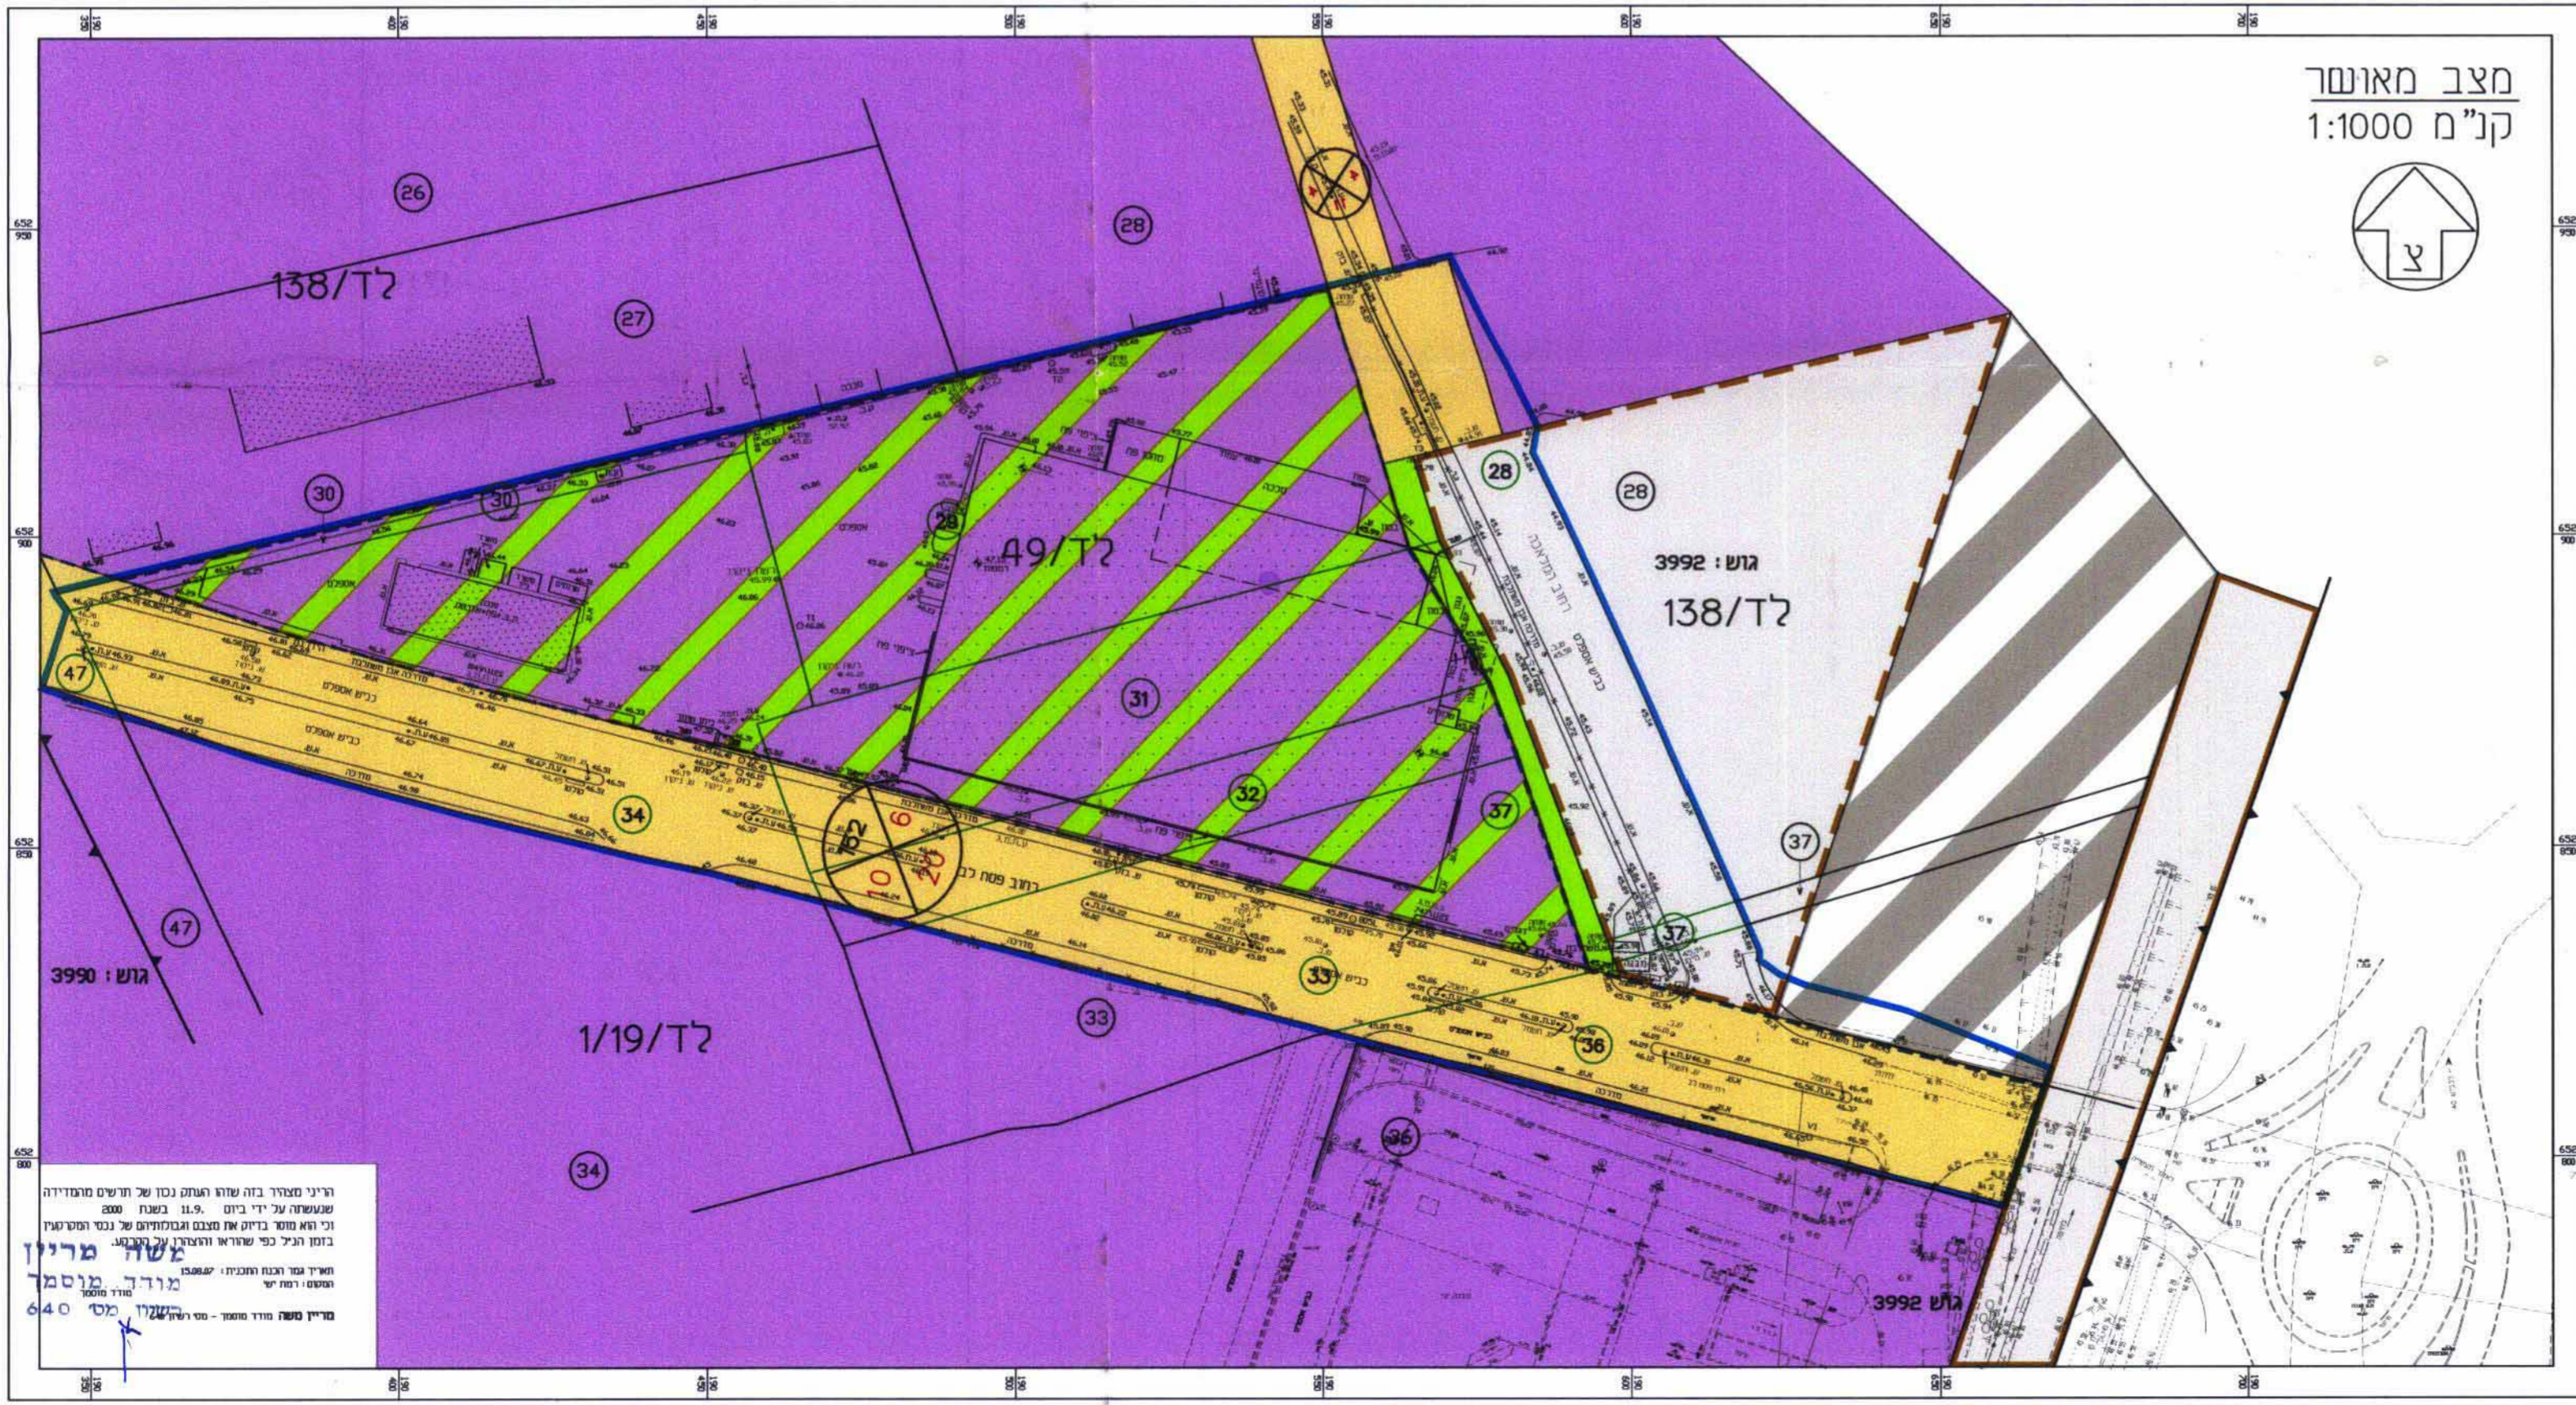

מספר תכנית : 1009-10/07
תאריך : 21.08.2007
מחוז : מרכז / לוד
מספר תכנית : 1009-10/07
מחוז : מרכז / לוד
2:\nod\1009-10\07

ר"מ משרד : ב"ר שדור העמות כנס של תשרים מוסדיות
ע"י משרד הפנים
ב"ר משרד הפנים
משרד הפנים
מחוז המרכז
מחוז המרכז
מחוז המרכז
מחוז המרכז