

מגזר התכנון 99
 חוף השרון
 - 4. 00 2008
התקבל

תוכנית מס' חש/א/13/17/9
מרכז

תכנית מתאר מקומית הכוללת הוראות של תכנית מתאר מפורטת

תשרית

איחוד וחלוקה	סמכות ראשית	אופי התוכנית
-----	ועדה מקומית	תכנית שניתן להוציא מכוח היחידים

מחוז: מרכז
 מרחב תכנון מקומי: חוף השרון
 רשות מקומית: חוף השרון

שטח התכנית: 493 מ"ר
 קנה מידה: 1:250

גוש	סוג הגוש	חלקות בשלמותן	מגרש
7663	----	7	99

חותמות מוסד התכנון

ועדה מקומית חוף השרון
 9/14/13
 אי יזר תכנית מס' חש/א/13/17/9
 הועדה התקציבית המקומית אישרה את תוכנית
 בשיעור מס' 1/78
 2.01/13

שמות וזחתימות

שם: דיגמי אליהו, דיגמי אלכסנדריה
 כתובת: דבורה הנביאה 74, צהלה
 חתימה: דיגמי
 דוא"ר: 050-5336006

שם: דיגמי אליהו, דיגמי אלכסנדריה
 כתובת: דבורה הנביאה 74, צהלה
 חתימה: דיגמי
 דוא"ר: 050-5336006

שם: דיגמי אליהו, דיגמי אלכסנדריה
 כתובת: דבורה הנביאה 74, צהלה
 חתימה: דיגמי
 דוא"ר: 050-5336006

שם: אריאל וינמר
 כתובת: סוקולוב 27 הרצליה
 חתימה: וינמר
 דוא"ר: 09-9545182

שם: יאיר שילה
 כתובת: ת.ד. 152 כנב יאיר 44864
 חתימה: שילה
 דוא"ר: 050-5306898

שלב	מספר מהדורה	תאריך עדכון
הגשה	1	09.10.06


רשפורג
 מושב עובדים
 סניף/מחלקת הקליטה/סניף/מחלקת



חרשים סביבה 1:2500

מקרא

- מגורים א 2
- דרך מאושרת
- דרך משולבת
- גבול תכנית לשרטוט
- קו בנין


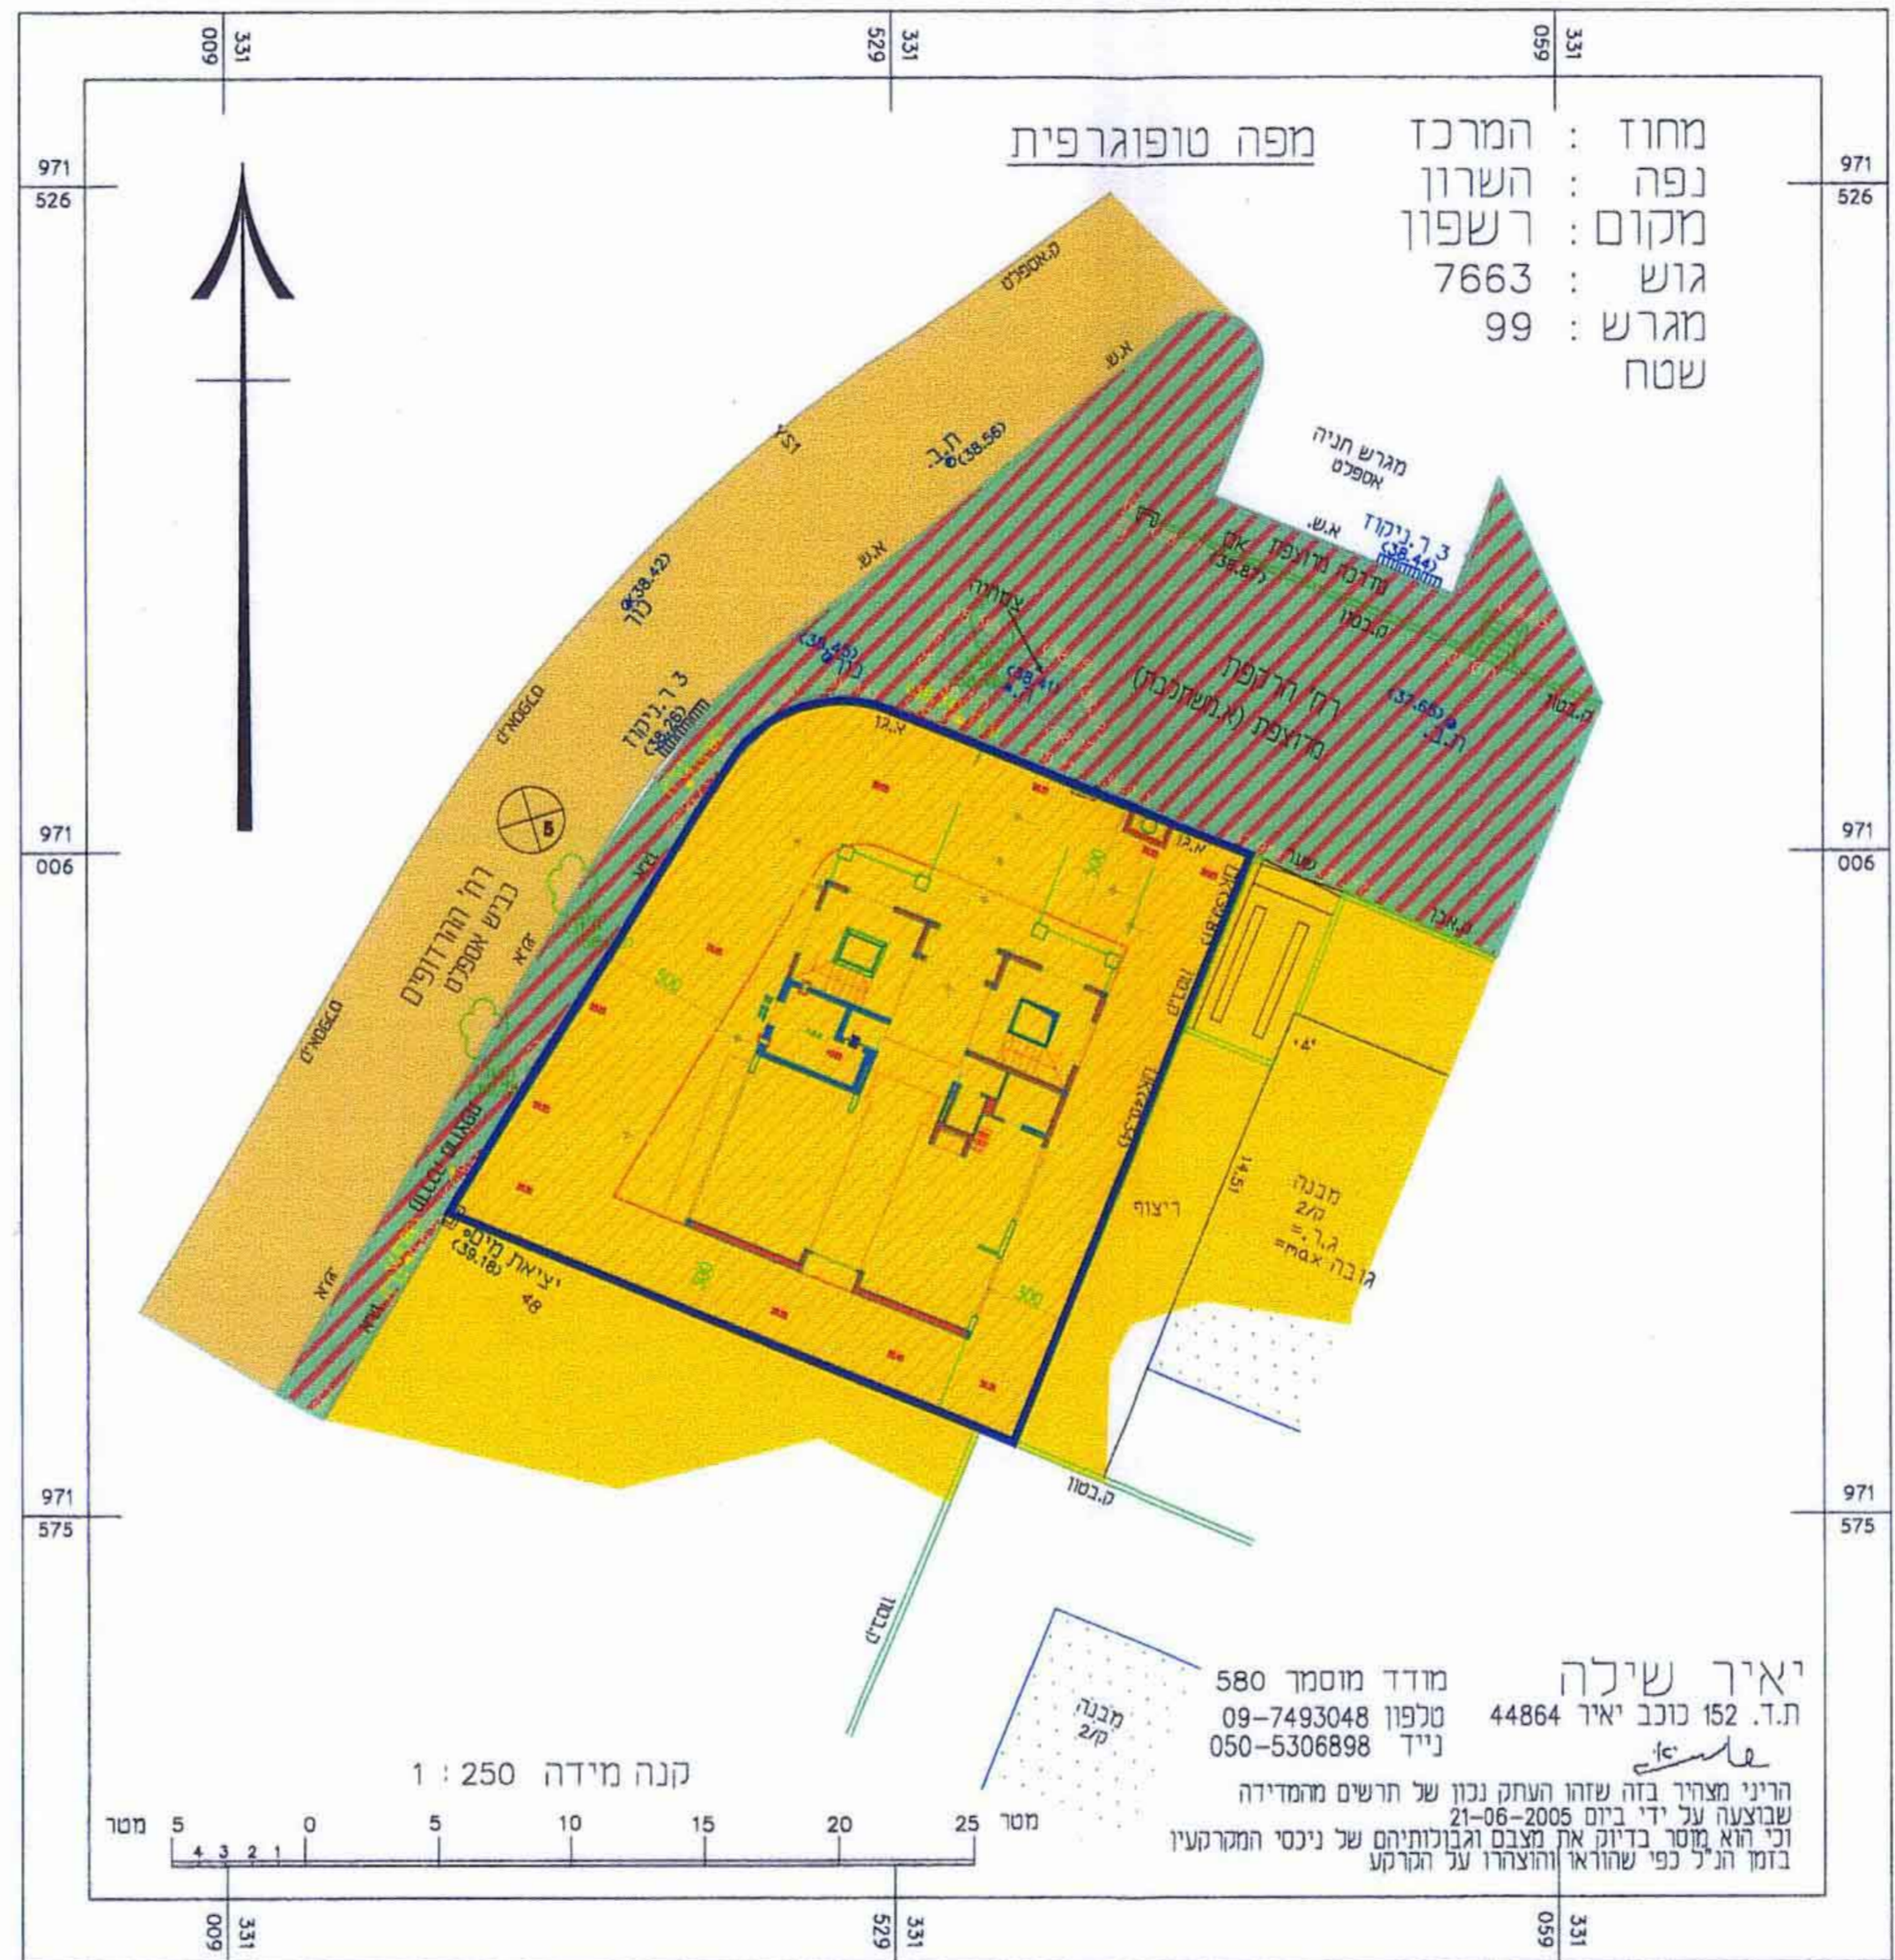


מחוז: המרכז
 נפה: השרון
 מקום: רשפורג
 גוש: 7663
 מגרש: 99
 שטח

יאיר שילה
 ת.ד. 152 כנב יאיר 44864
 טלפון 09-7493048
 נייד 050-5306898
 מודד מוסמך 580

קנה מידה 1:250

מצב מאושר קנ"מ 1:250

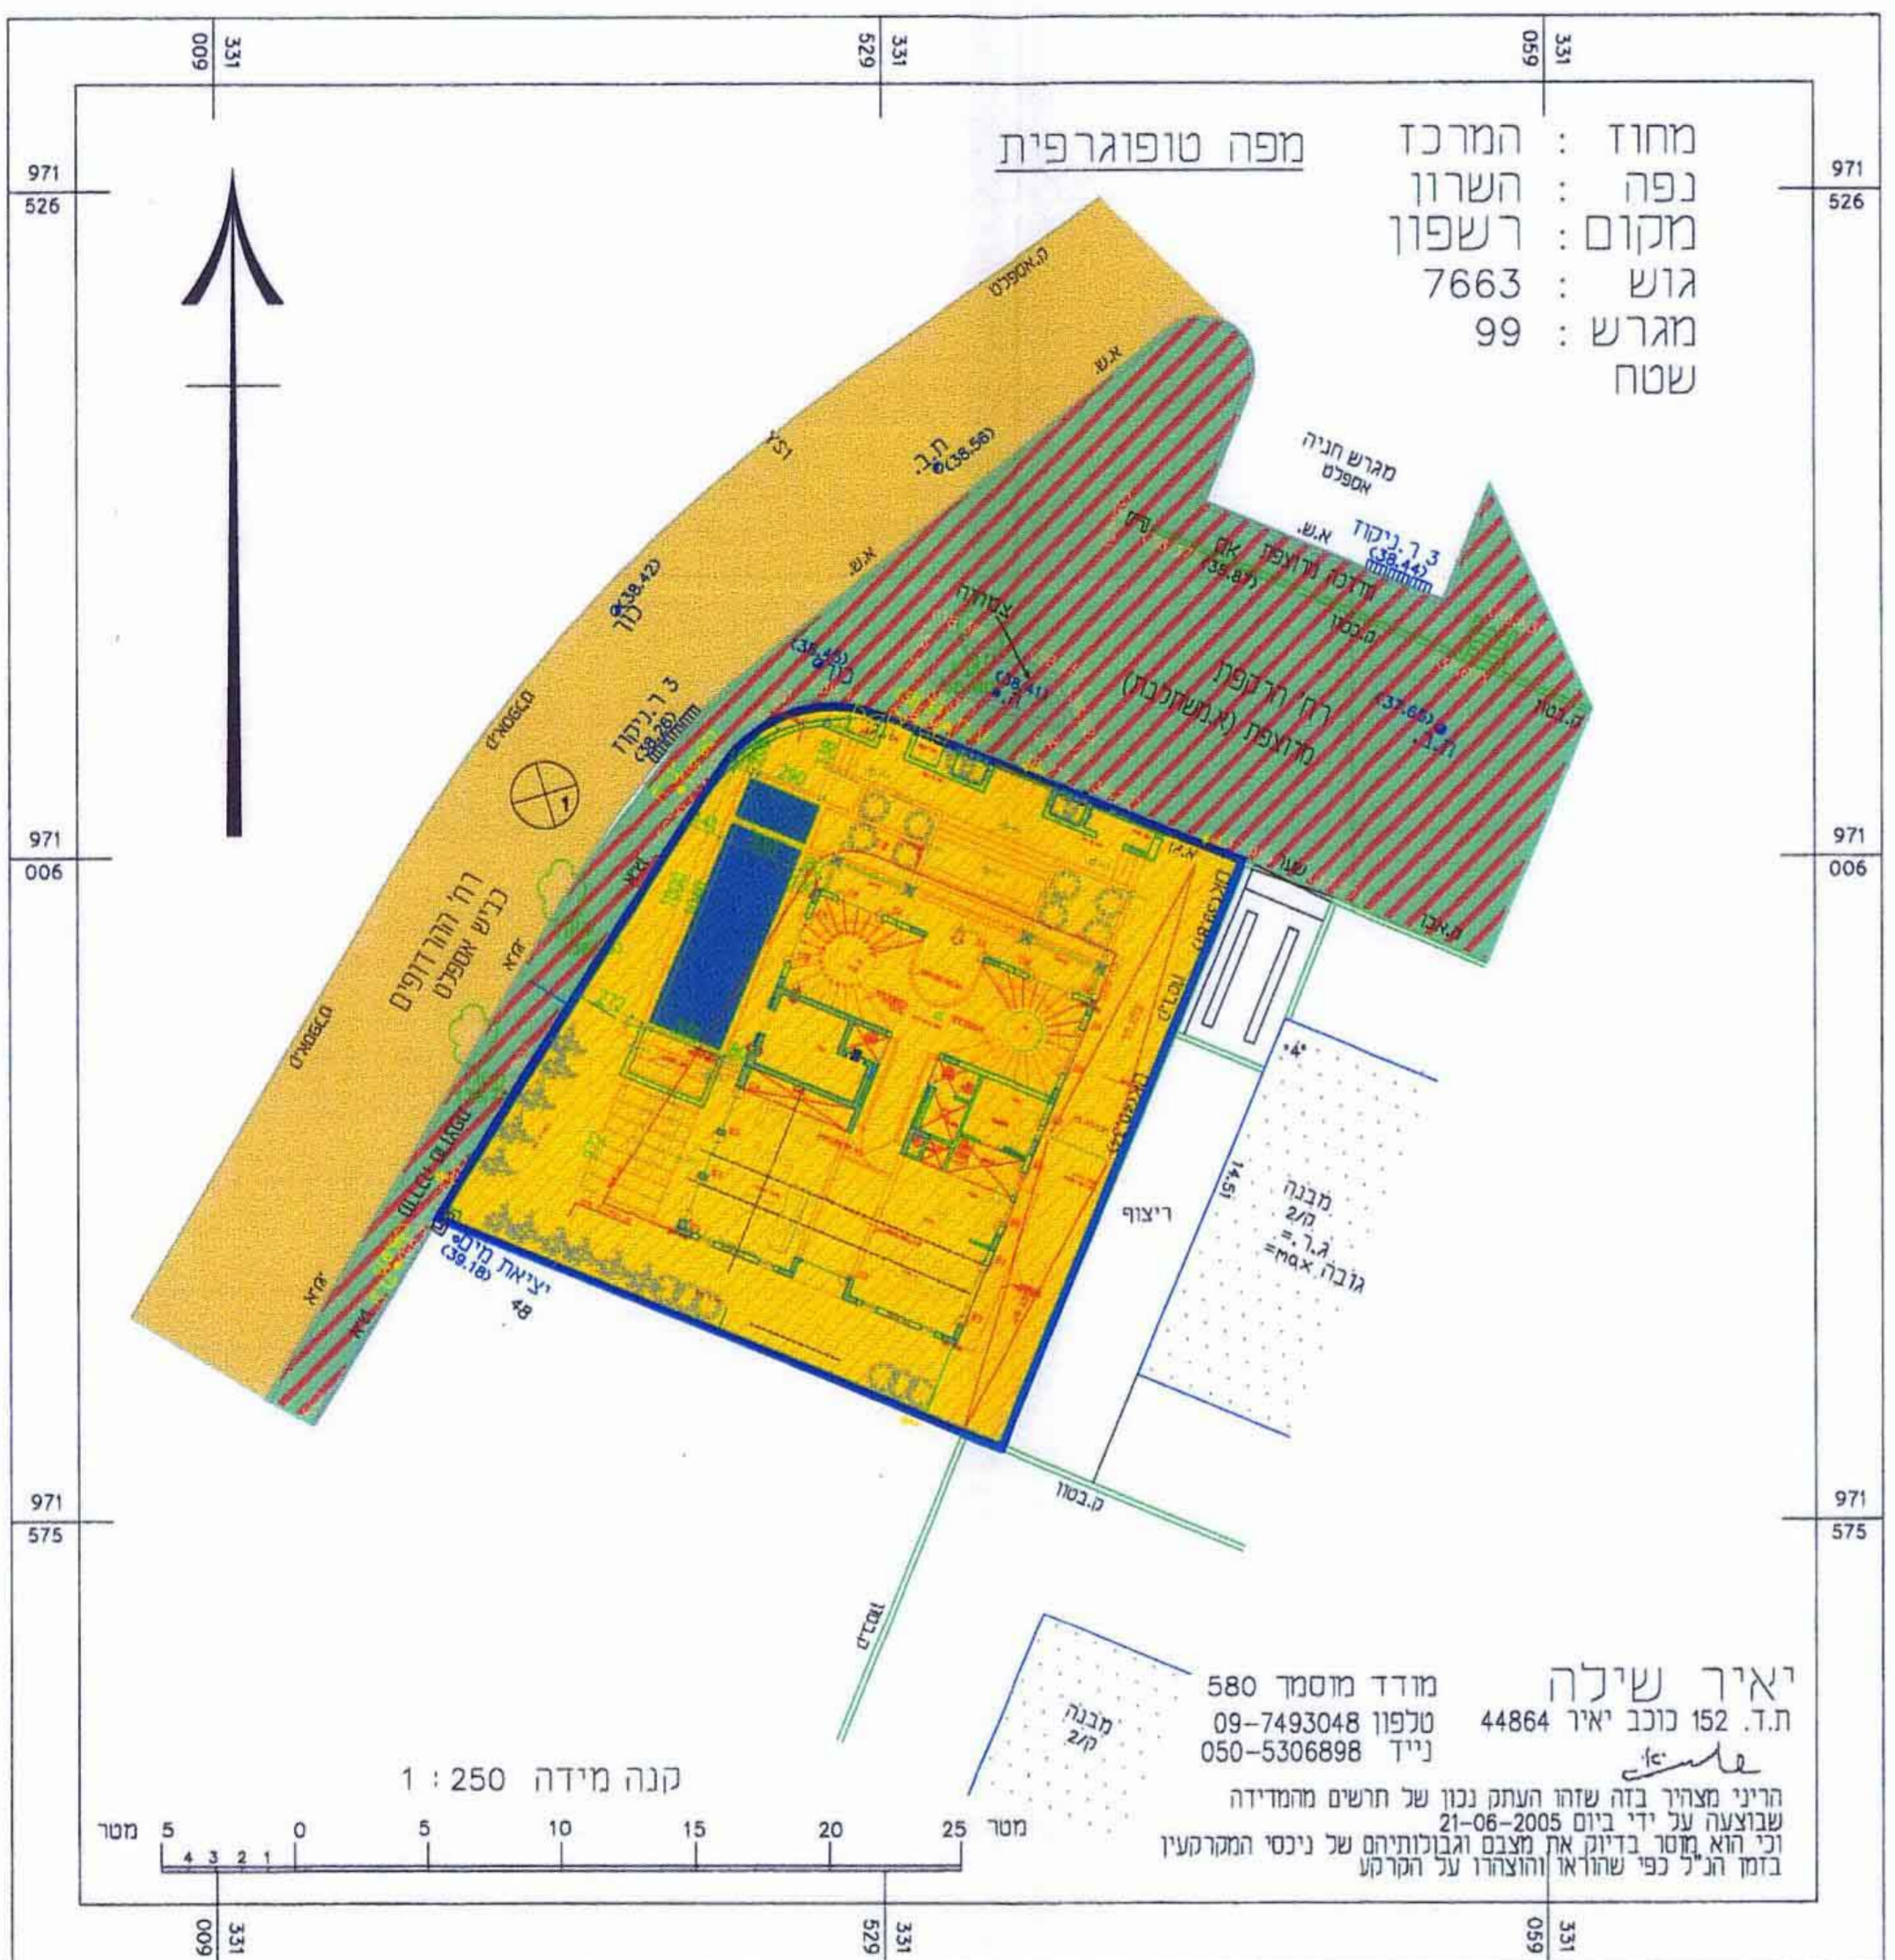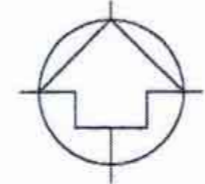


מחוז: המרכז
 נפה: השרון
 מקום: רשפורג
 גוש: 7663
 מגרש: 99
 שטח

יאיר שילה
 ת.ד. 152 כנב יאיר 44864
 טלפון 09-7493048
 נייד 050-5306898
 מודד מוסמך 580

קנה מידה 1:250

מצב מוצע קנ"מ 1:250

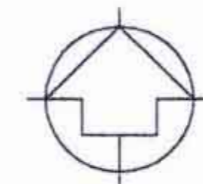

מקרא

- מגורים א 2
- דרך מאושרת
- דרך משולבת
- גבול תכנית לשרטוט
- קו בנין