

מחוז מרכז
נפה רחובות
עיר נס-ציונה
גוש 3641
חלקה 176
שטח 609 מ"ר
היזם משפחת

בעל הקרקע מנהל מקרקעי ישראל
מתכנן אדריכל רם ערמון

[illegible]

חתימת הועדה המקומית


תפוצה י"פ 5396 תאריך 10/5/05 עמוד 2606

אישור י"פ. תאריך עמוד




חתימת המתכנן: ד"ר יעקב יצחק חתימת יוזם ומגיש: ד"ר יעקב יצחק חתימת בעל הקרקע: ד"ר יעקב יצחק

מקרא
גבול תכנית
איזור מגורים א
איזור מגורים ב
איזור מגורים א
אזור מגורים א
אזור מסחרי
בנין קיים
בנין להריסה
דרך קימת
דרך מוצעת
דרך משולבת
קו בנין
שצ"פ

מס דרך
קו בנין קדמי
רוחב הדרך

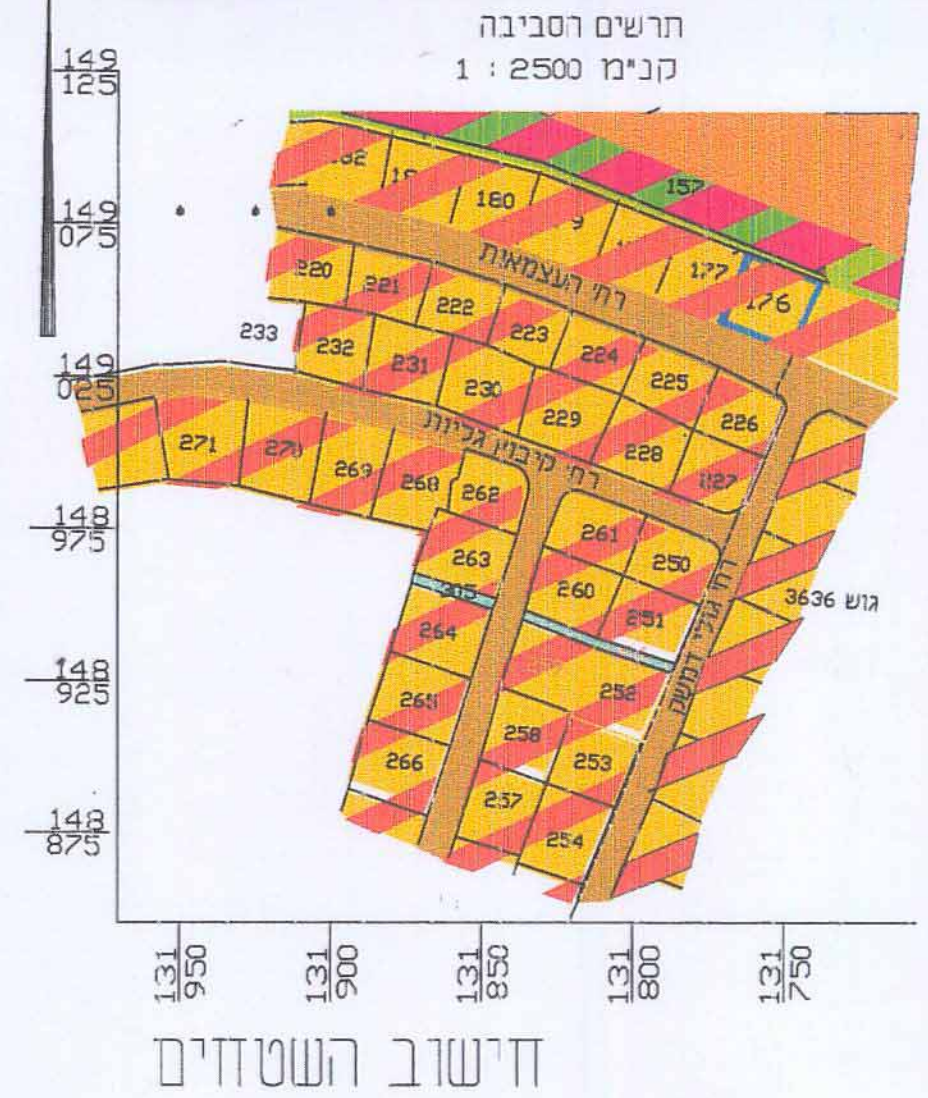

שם החולקה	מצב קיים	מצב מוצע	יחיד
176	609 מ"ר	2	שנייד
סה"כ	609 מ"ר	2	609 מ"ר

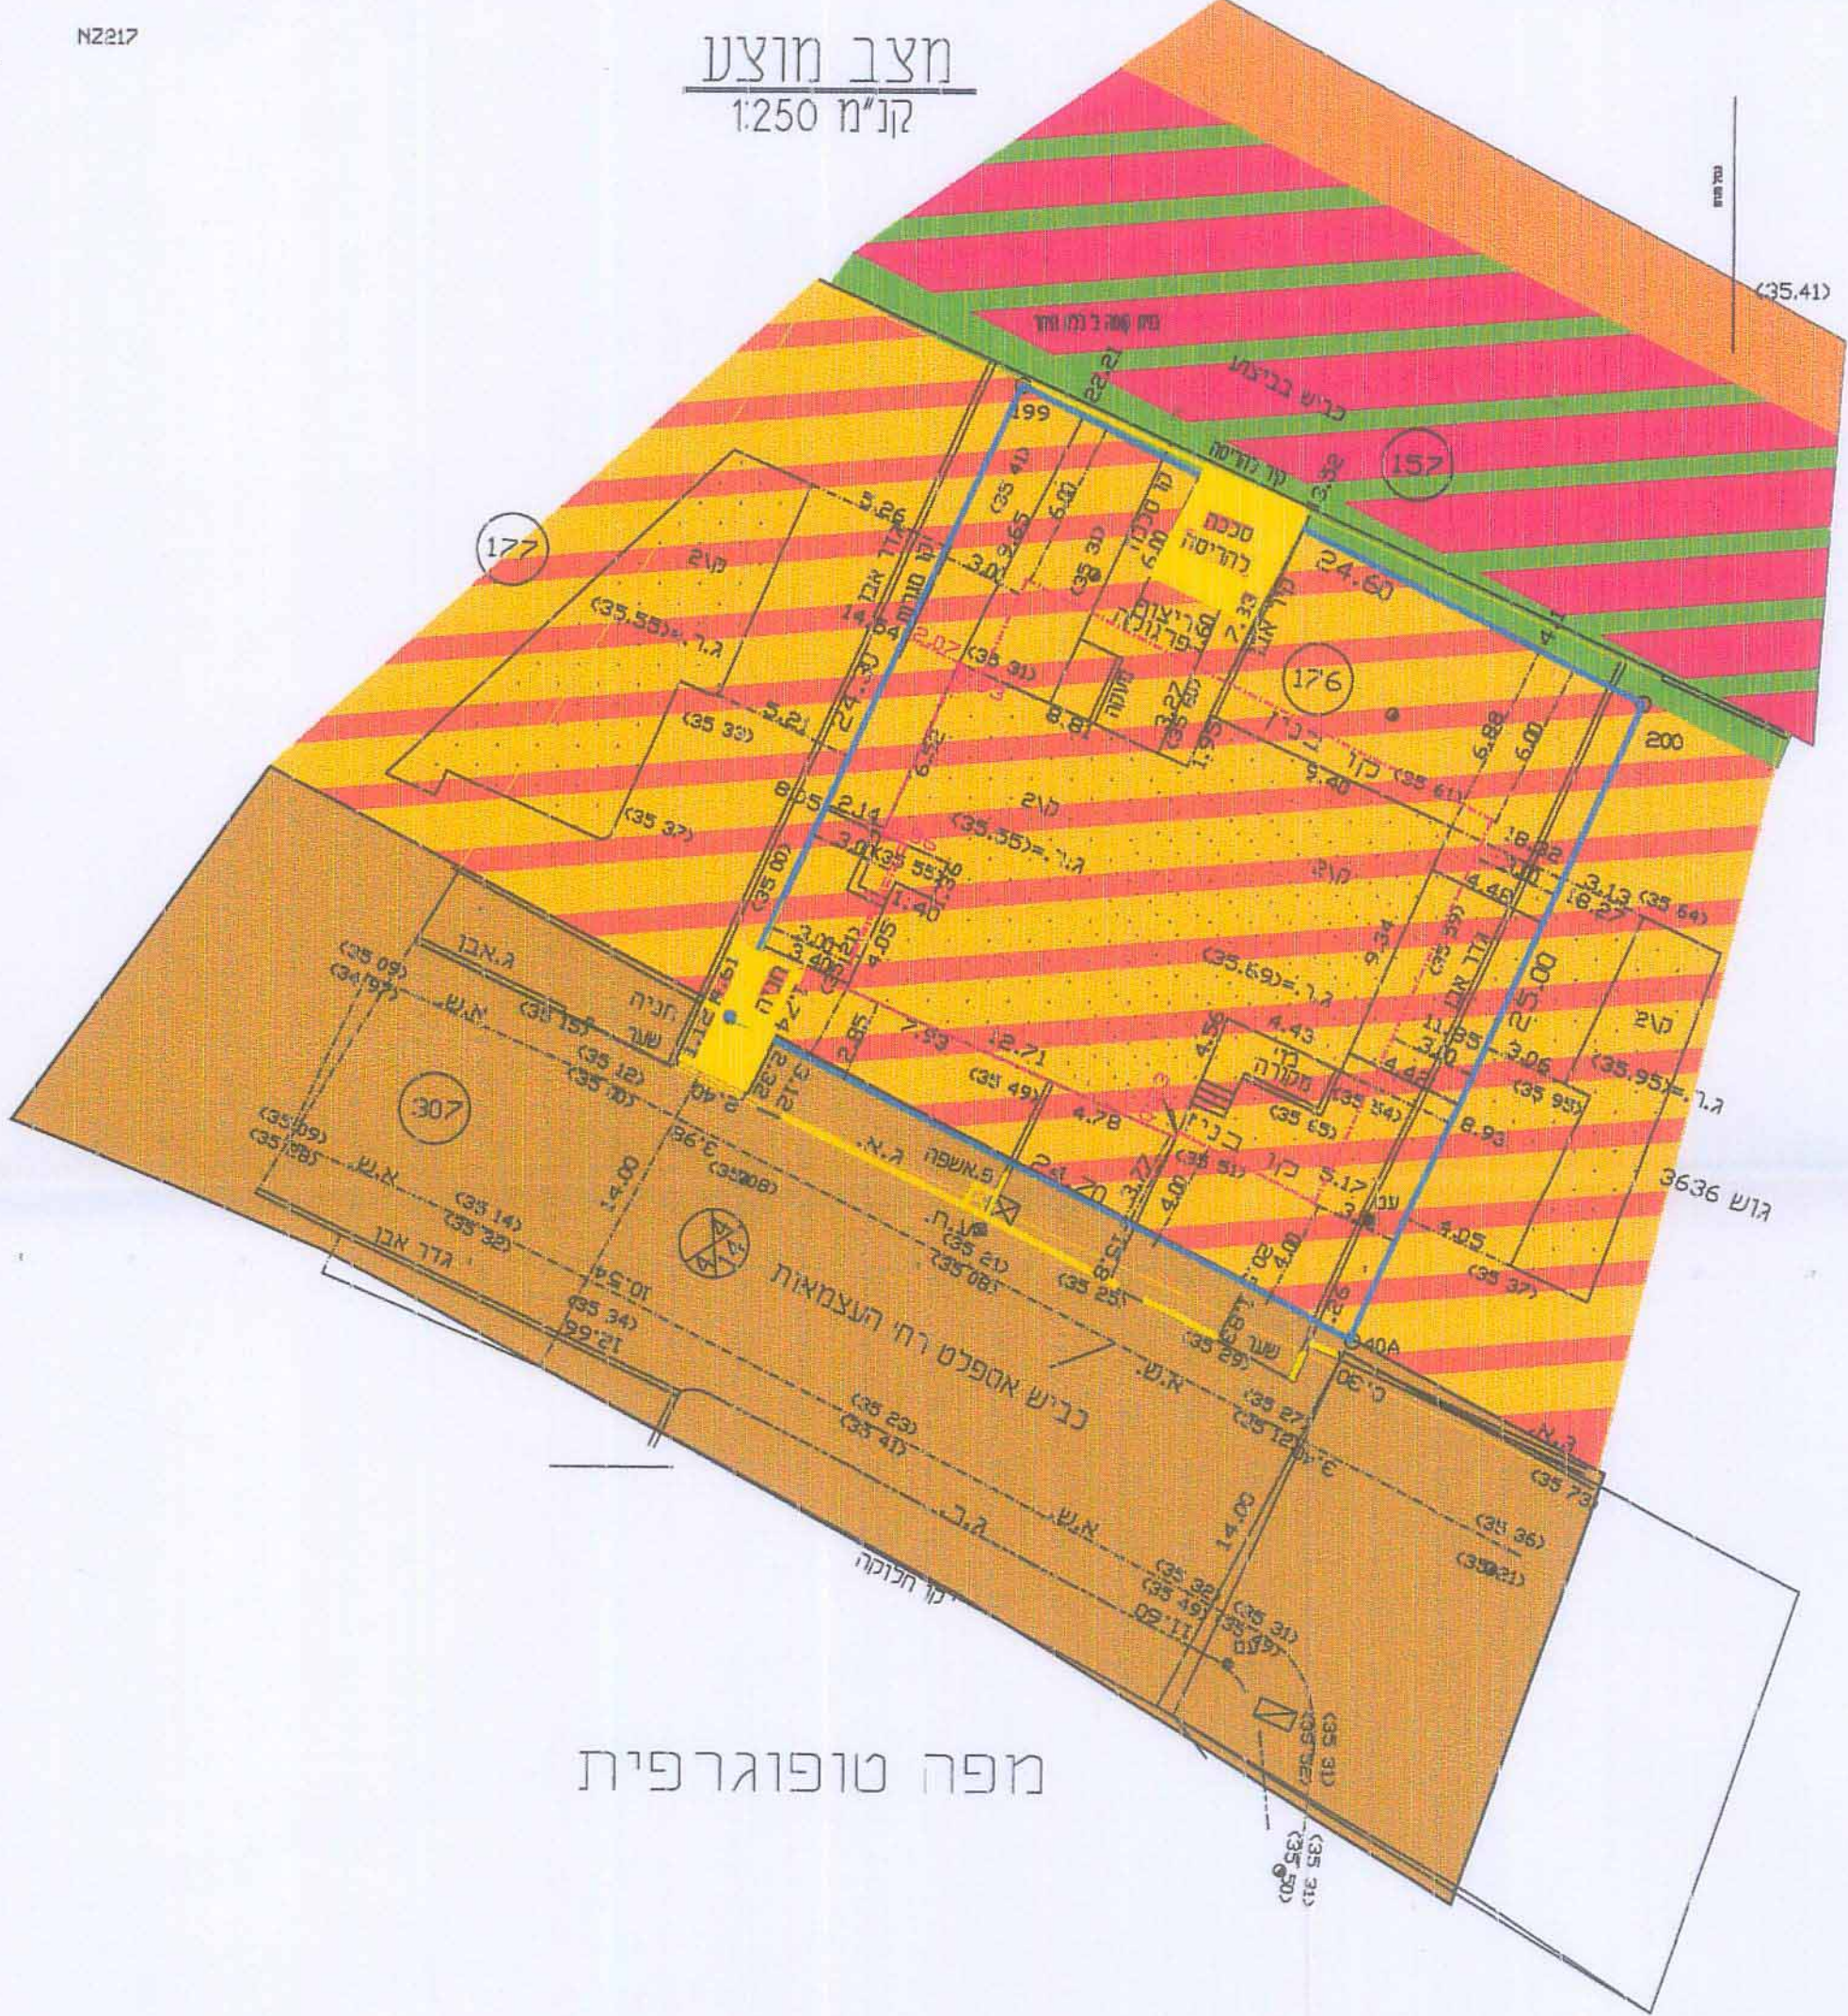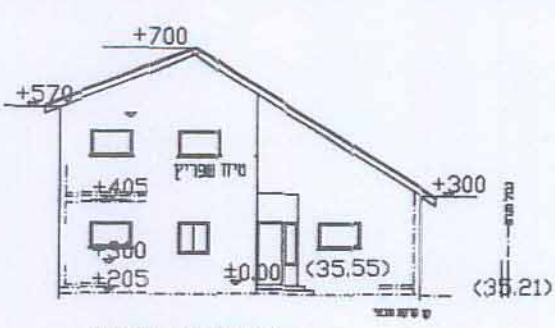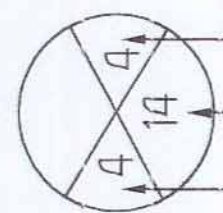

מפה טופוגרפית

לא לצרכי רישום


תאריך: 8.01.2002

מנחם ושמעאל מנדל מוסקאט, מ.ר. 597

[illegible]

רח' בצנלסון 47 נס ציונה טל' 9409411 08

SCALE 1:250

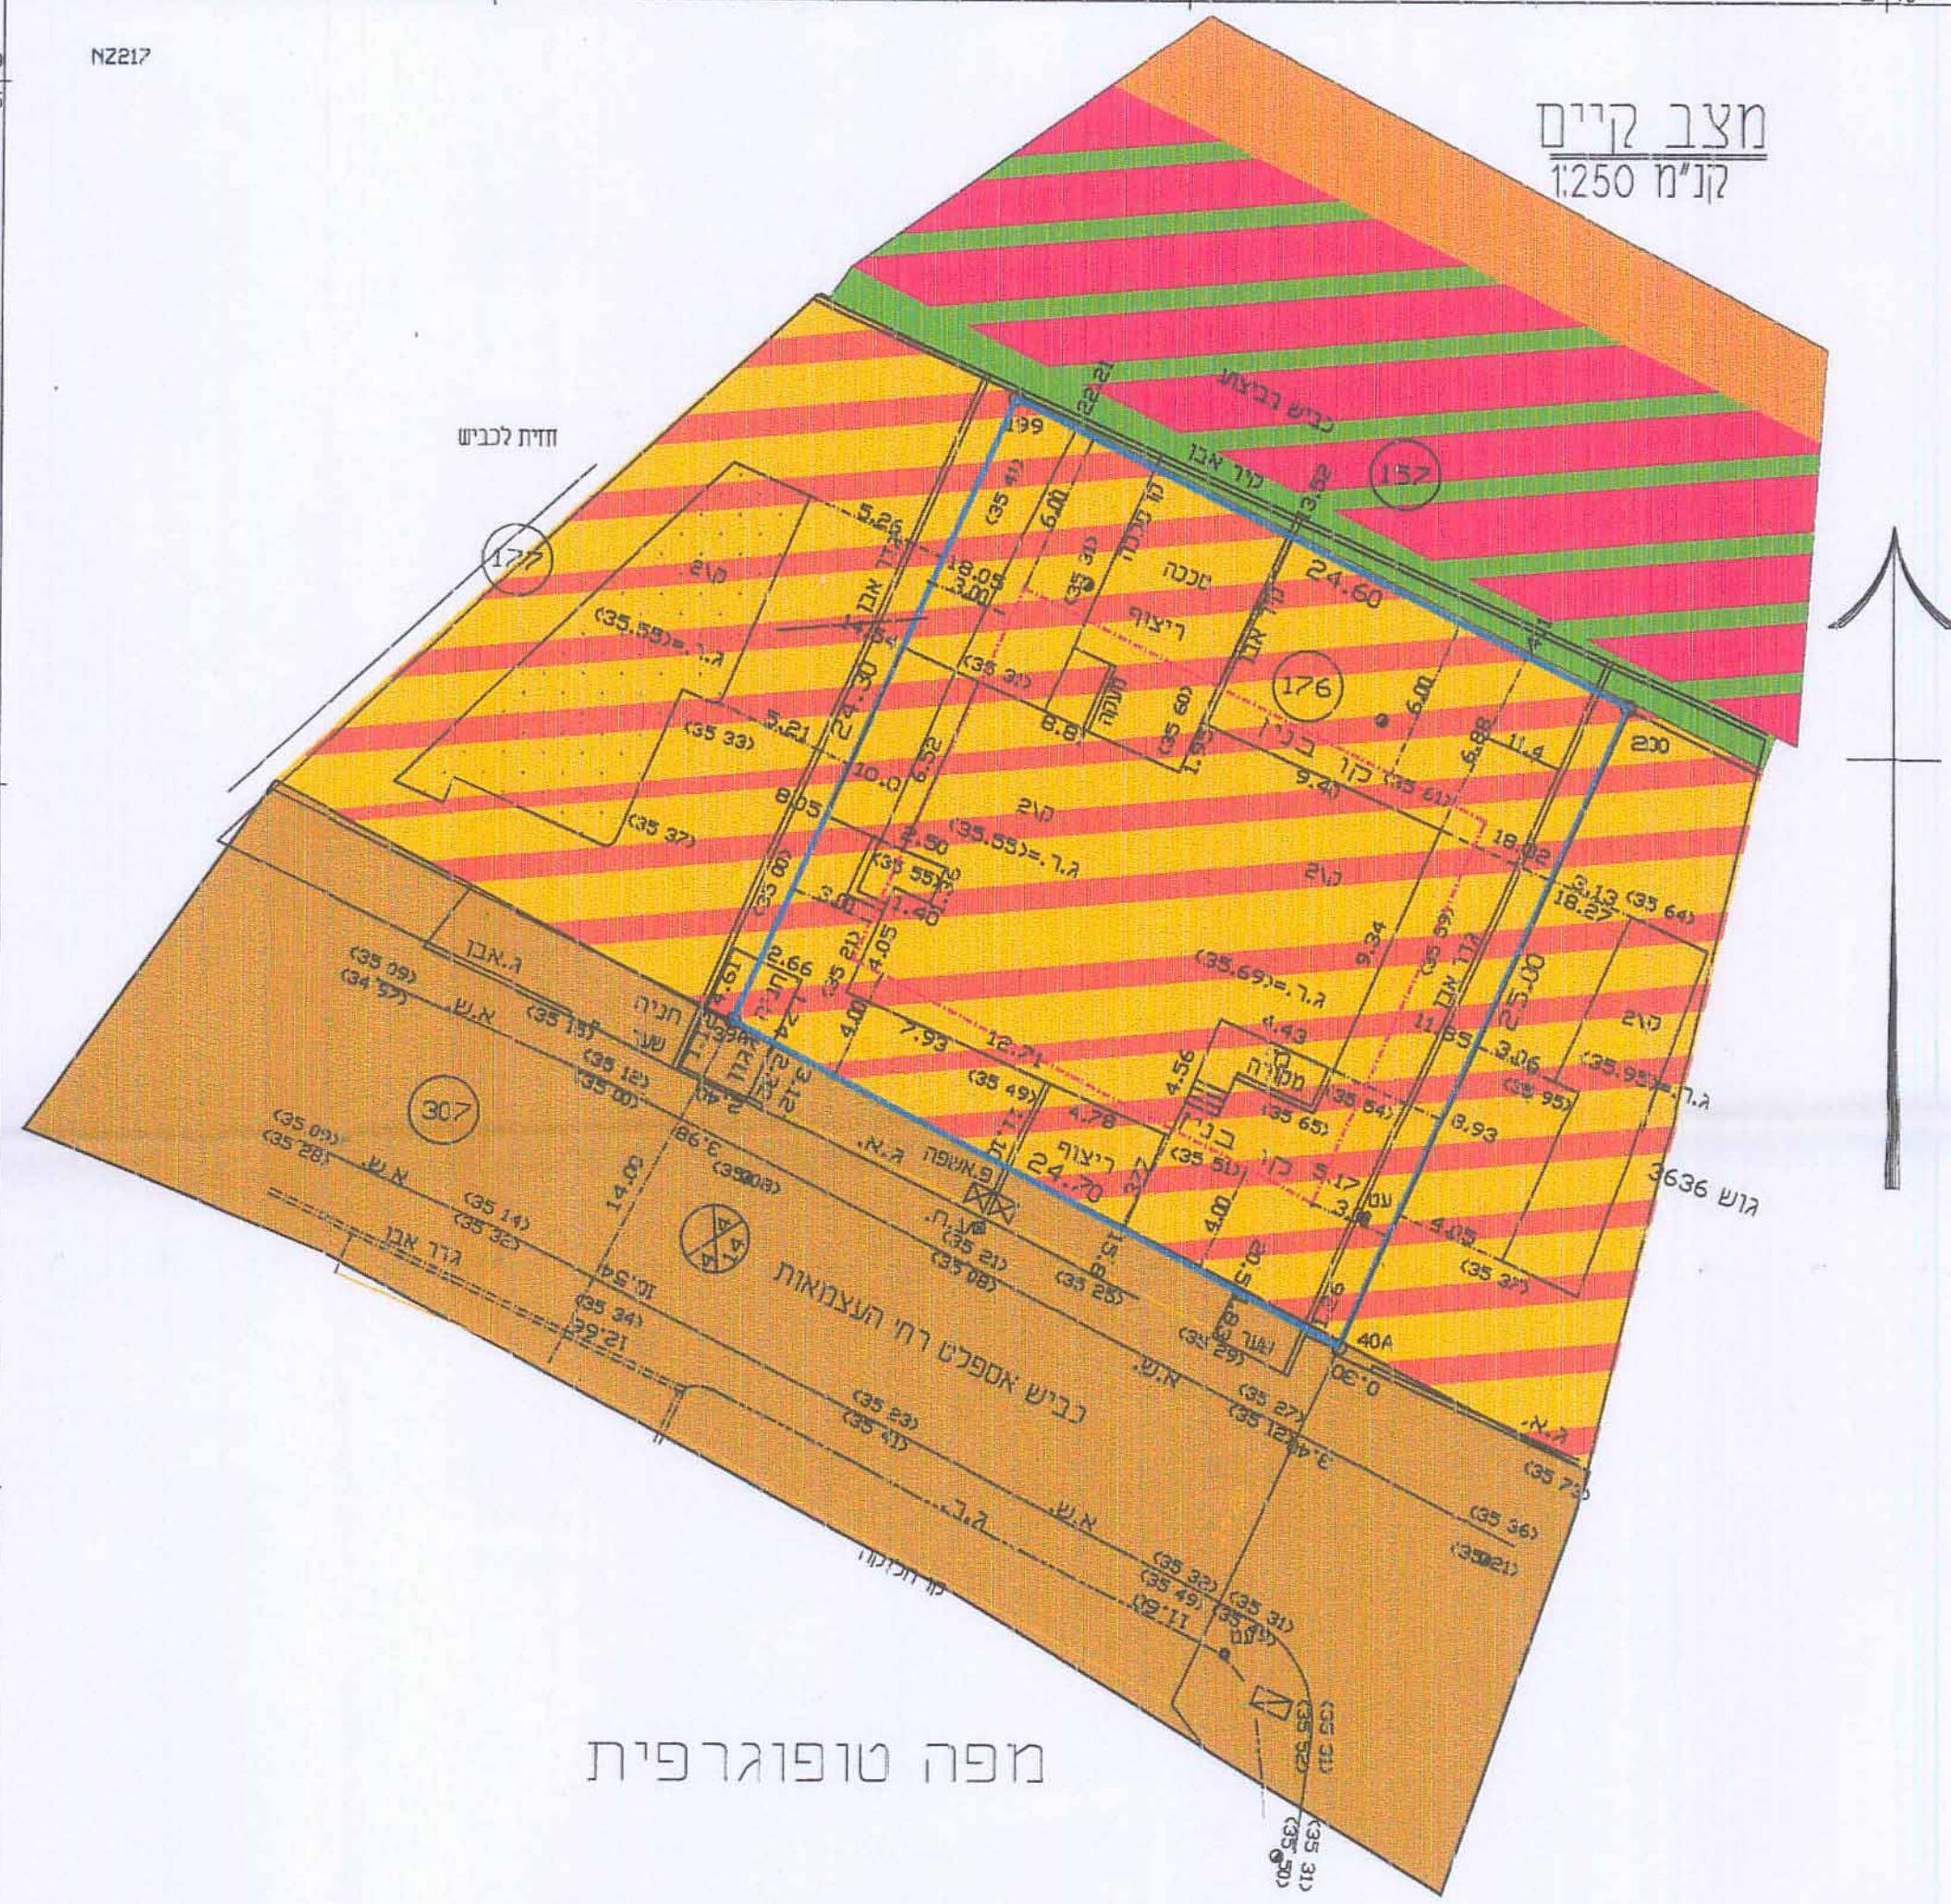

מפה טופוגרפית

לא לצרכי רישום

תאריך : 8.01.2002

טורס שמואל מודד מוסמך מ.ר. 597

00 0402411 1710 033310 17 115110 17

SCALE 1:250

