

**תשריט**

איחוד וחלוקה	סמכות ראשית	אופי התכנית
_____	ועדה מקומית	תכנית שניתן מכוחה להוציא היתרים או הרשאות

מחזור: מרכז  
 מרחב תכנון מקומי: שורקות  
 מקום: יד בנימין

שטח התכנית: 43.528 דונם  
 קנ"מ: 1 : 1000 1 : 2000

**גושים וחלקות:**


גוש	חלקות בשלמותן	חלקי חלקות
5923	11-30,33,34,110,102,54-88	31,32,101,113,114,116

**חותמות מוסד התכנון :**



שלב: מתן תוקף מהדורה: 1 תאריך: ינואר 2008 עדכון: מאי 2008

תרשים סביבה קנ"מ 1:50000  
 לפי תמ"מ \3\21

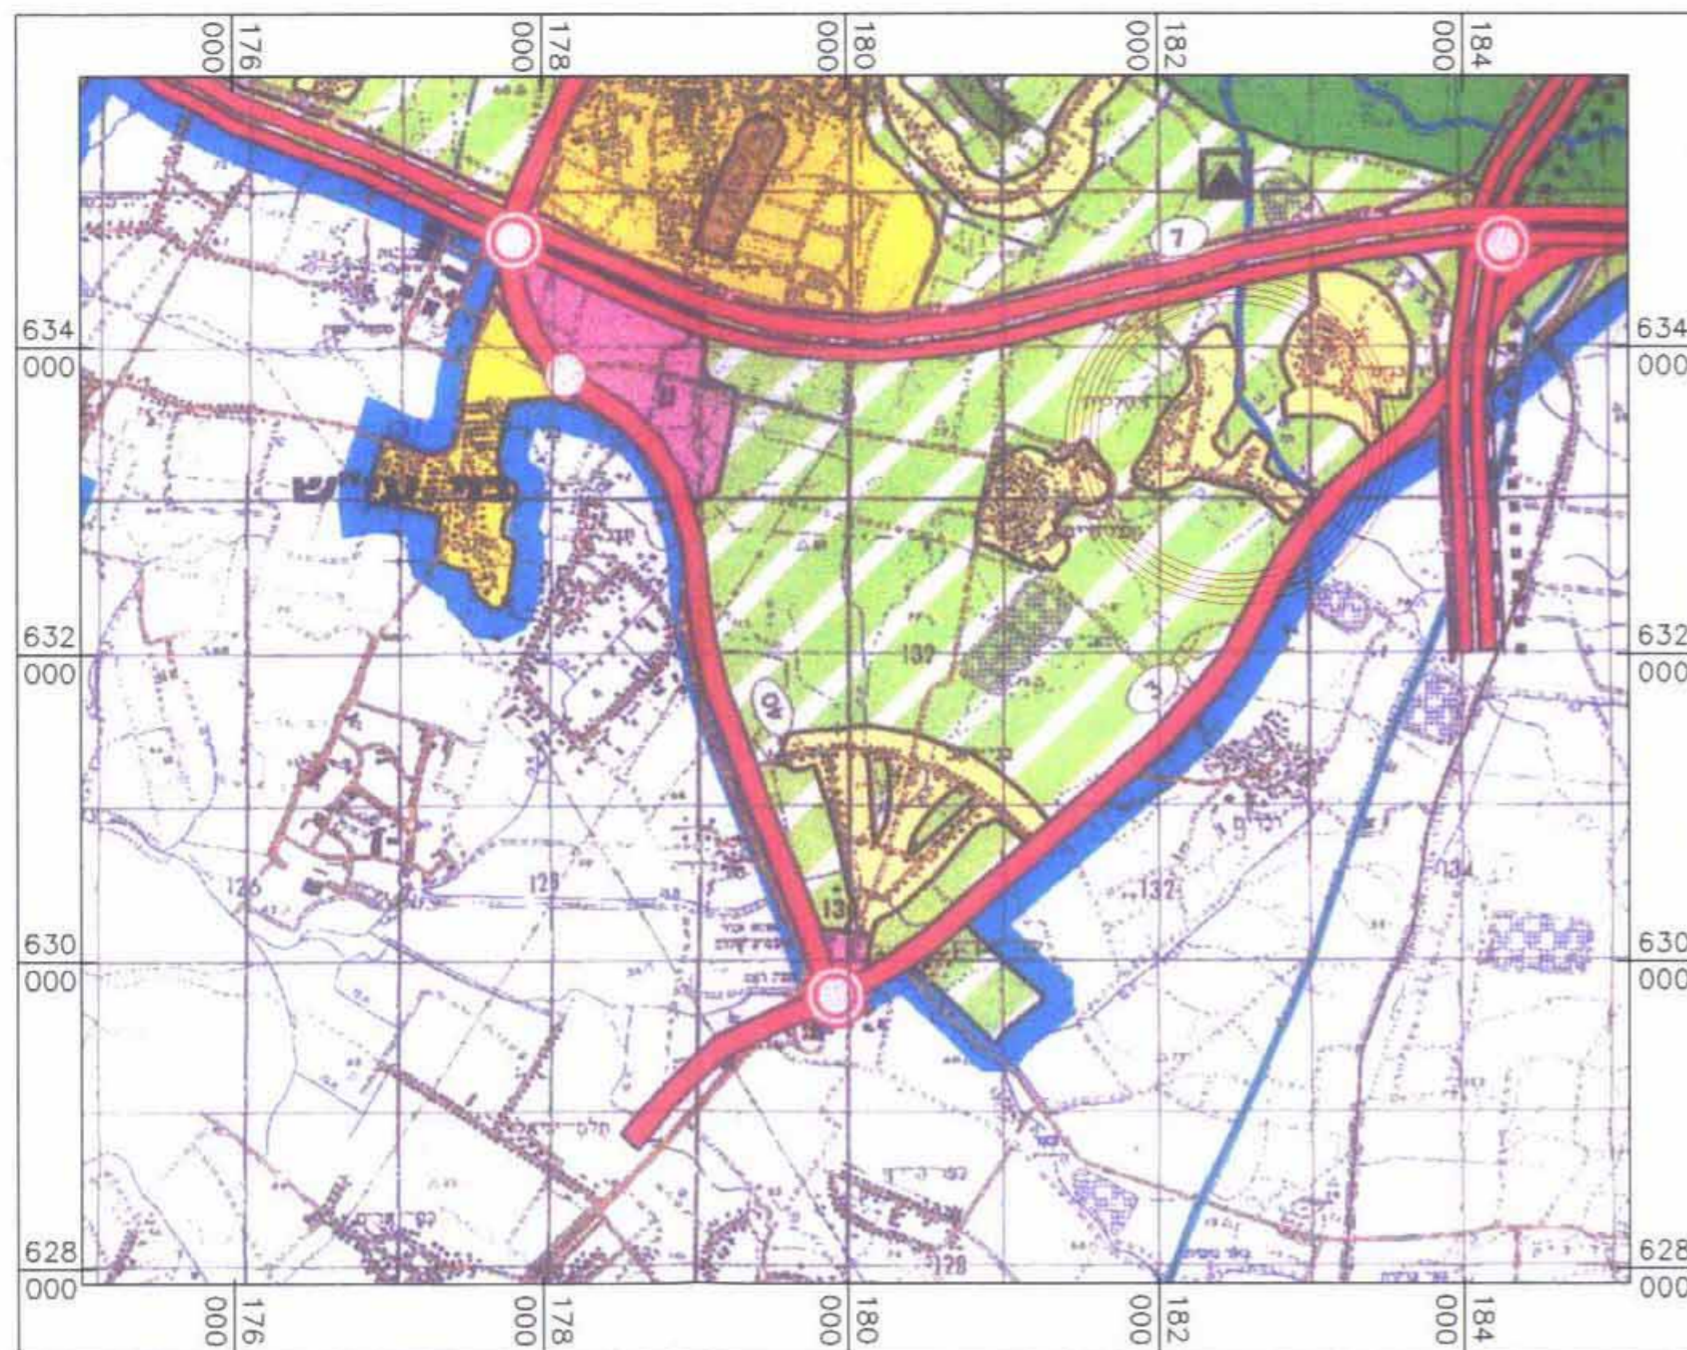

**טבלת שטחים ויעודי קרקע**

ייעוד הקרקע	מצב מאושר		מצב מוצע	
	שטח בדונם	אחוזים משטח התכנית	שטח בדונם	אחוזים משטח התכנית
מגורים א	32.535	-	32.535	-
ש.צ.פ	0.827	-	0.827	-
מוסד חינוכי	-	-	-	-
דרכים קיימות	10.166	-	10.166	-
סריח	43.528	-	43.528	-

**שמות וחתימות :**

יזום התכנית	מזעזה אזורית נזול שורק סוכנו: ד.ב. עמק שורק מספר: 08-8634200
מגיש התכנית	מזעזה אזורית נזול שורק סוכנו: ד.ב. עמק שורק מספר: 08-8634200
בעל הזכויות בקרקע	מטא סקורקעי ישראל סוכנו: מנחם בגין 125 ת"א מספר: 03-7632222 03-7632010
עורך התכנית	אדריכל אבני זינגרס סוכנו: רח' רדגנה 6, רעננה 43423 מספר: 09-7414391 09-7421440 hinkis@netvision.net.il
מודד	דטרומפ סוכנו: רח' רדגנה 14 ר"ג מספר: 03-7541001