

תכנית מס' נח/800/85

תכנית מתאר מקומית הכוללת הוראות של תכנית מפורטת

תשריט התמצאות

29.05.2008	איווד וחלוקה	מטבות ראשית	אופי חובנית
נתקב	-	ועדה מחזוית	תכנית שניתן מכוחה להוציא דו"תרים

מחזור : מרכז
מרחב תכנון מקומי : נתניה
רשות מקומית : נתניה
שטח התכנית : 0,898 מ"ר
קנה מידה : 1 : 250

גוש	סוג הגוש	חלקות בשלטון	חלקי חלקות
8261	מוסדר	-	18

חוק התכנון והביניה תשכ"א - 1965 הורעה <u>התכנית</u> / משנה / תוכנון / לבניה נתניה אשר 33 מיום 24/1 ישיבת מס מועד היום	ישיבת תכנית מס 85/86/87 התכנית מאושרת מכה סעיף 108 ב' חוק 26.1.08 תאריך יביר הועד המחוזי
---	--

יו"ר הוועדה המחוזית

שלב: הגשה מהדורה : 1 תאריך: 11\11\07

מחיר סאסי ירושקויות בע"מ	סמל	מחיר סאסי ירושקויות בע"מ	סמל
51220929	95	51220929	95
09-8822456	09-8822456	09-8822456	09-8822456


[illegible]

שם:	ג'ניצלר אירון	תחום:	אבטח
מס':	ר"ח בעג 41 טעיה	תאריך:	
15702	09-8339278	סוג:	
שם:	ג'ניצלר צירי	תחום:	אבטח
מס':	ר"ח בעג 41 טעיה	תאריך:	
15702	09-8339278	סוג:	

	שם: רעיון אדריכלים בע"מ נחום כץ אדריכל	עורך התכנית
	סמל: ר"ח ש"ד חן 9 נתניה	
דואר nkarch@bezeqint.net	09-8616781	09-8616766


שם: בני ליבוביץ מוסמך ומקורגור תאריך: 09-8343920 חתום: ר"ח דוד המלך זו נעיה כתובת: מדינות הנידסה בע"מ דואר: benny45@walla.co.il	מס' תד: 09-8343920 מס' תד: 09-8343920 מס' תד: 09-8343920 מס' תד: 09-8343920	מס' תד: 09-8343920 מס' תד: 09-8343920 מס' תד: 09-8343920 מס' תד: 09-8343920
--	---	---

מצב מוצע			מצב מאושר		
% - ב	במיד	יעוד	% - ב	במיד	יעוד
100.0	0.898	מגורים ג	100.0	0.898	מגורים ה
100.0	0.898	סח'כ	100.0	0.898	סח'כ

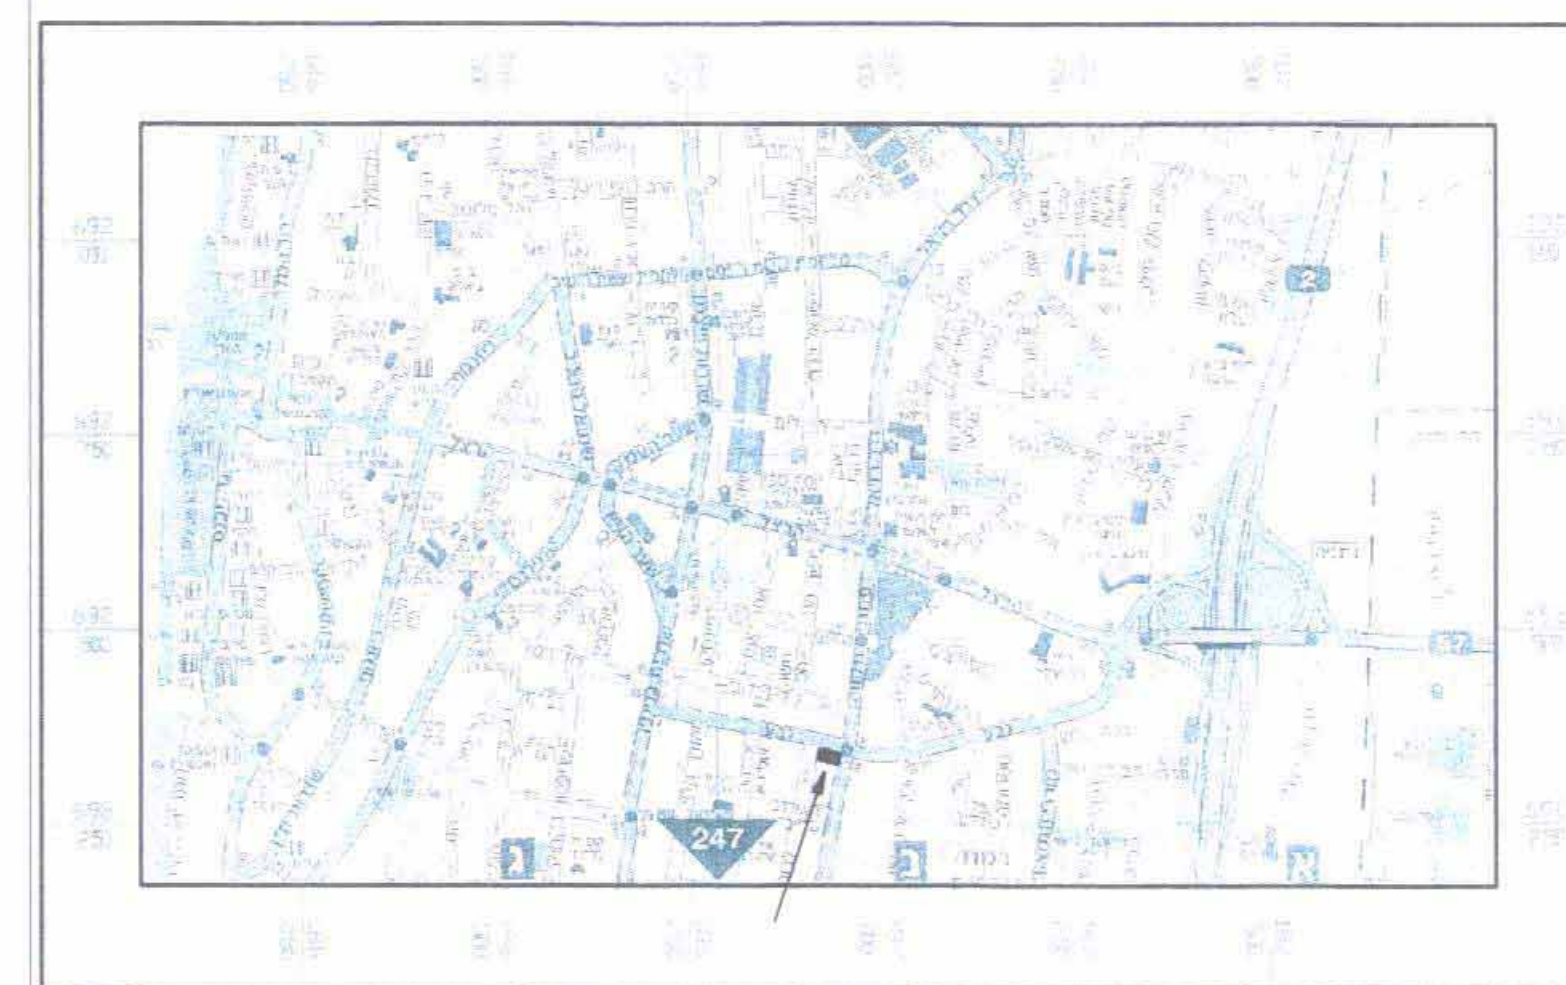

תרשים התמצאות

1:10,000 מ"מ

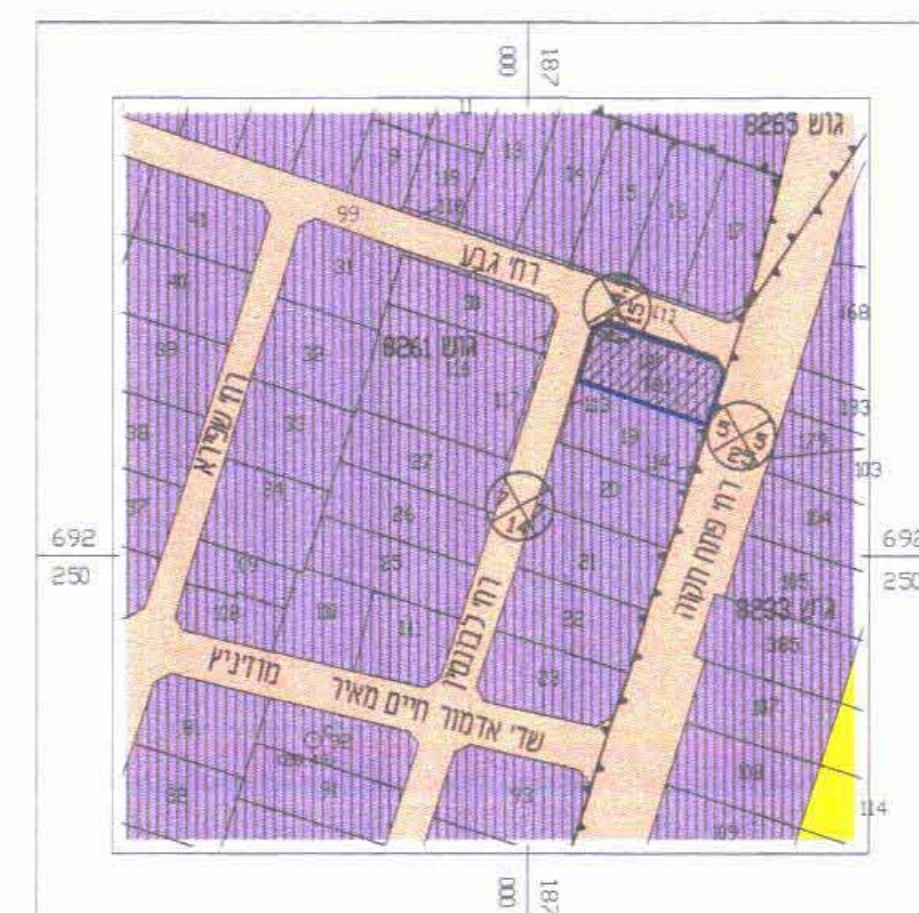

תרשים סביבה

1:2,500 מ"ר

מקרא

-

