

# תכנית מסי נת\מק\229\5\אי\1

תכנית מתאר מקומית ברמה מפורטת  
בית כנסת - "חסד ואמת"

משרד חפנים  
מחוז מרכז  
23.11.2008  
נתקבל  
תום מסי

## מראה מקום

איחוד וחלוקה	סמכות ראשית	אופי התכנית
	ועדה מחוזית	תכנית שניתן מכחזה להוציא היתרים

מחוז : מרכז  
מרחב תכנון מקומי : נתניה  
רשות מקומית : נתניה  
שטח התכנית : 534 מ"ר  
קנה מידה : 1 : 2500 , 1 : 12500

### גושים וחלקות בתכנית:

גוש	סוג חגוש	חלקות בשלמותן	חלקי חלקות
8238	מוסדר	328	

### חנתמות מוסד חינוכי


ועדה מקומית נתניה  
אישור תכנית מסי ע"מ 229\5\אי\1  
תאריך: 23.11.2008  
מנכ"ל: ד"ר יונתן גורן  
מנכ"ל: ד"ר יונתן גורן

### שמות וזחיתמות :

יזום התכנית	שם:	הועדה מקומית לתכנון ובניה נתניה	חתימה:	
	סוג:	רחוב הצורן 6 נתניה	דואר:	
מגיש התכנית	שם:	הועדה מקומית לתכנון ובניה נתניה	חתימה:	
	סוג:	רחוב הצורן 6 נתניה	דואר:	
בעל הזכויות בקרקע	שם:	עיריית נתניה	חתימה:	
	סוג:	רחוב הצורן 6 נתניה	דואר:	
עורכי התכנית	שם:	דן וינמראב - אדריכל ובוטה ערים ת.ז. 054522909	חתימה:	
	סוג:	רחוב אוטישקין 40 נתניה	דואר:	09-8820022
מודד	שם:	מודדי השרון בע"מ יצחק בן אבי מודד מוסמך מס' רישון : 618	חתימה:	
	סוג:	רח' עמק חפר 69 נתניה 42220	דואר:	09-8611444



תרשים סביבה  
קנ"מ 1 : 2500

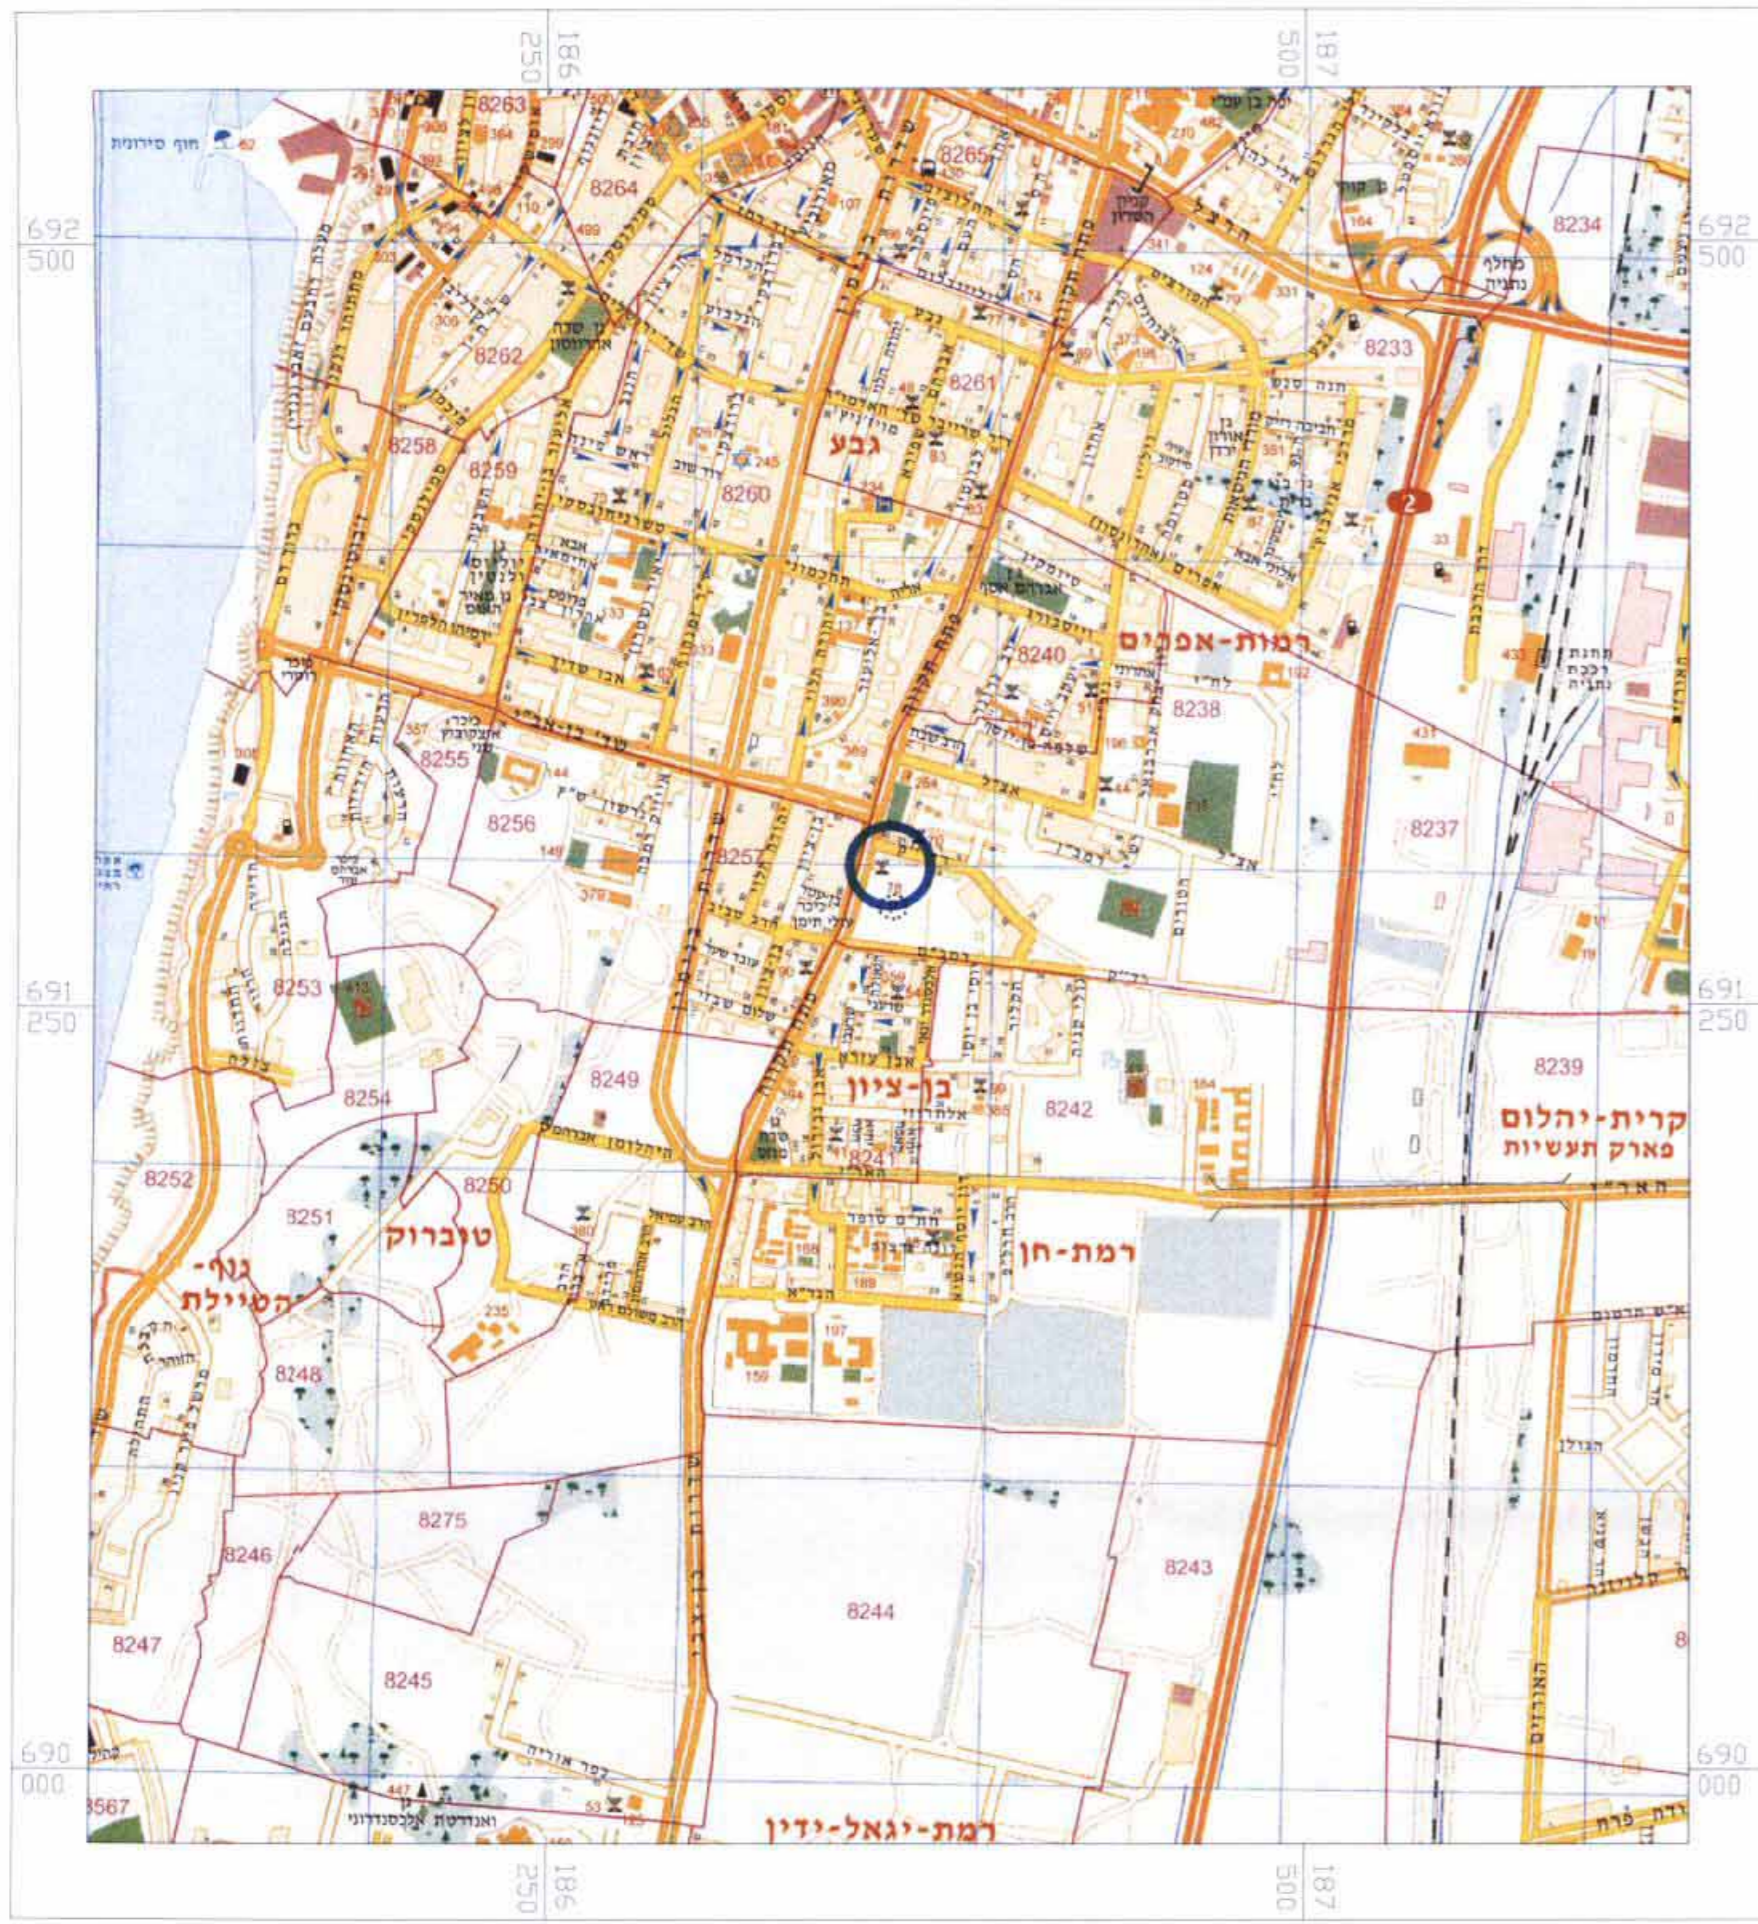

מראה מקום  
קנ"מ 1 : 12500