



מקרא מצב מוצע

- גבול התוכנית
- מגורים מיוחד
- דרך מוצעת
- בנין להריסה
- קו בנין
- מספר הדרך / קו בנין / רחוב הדרך

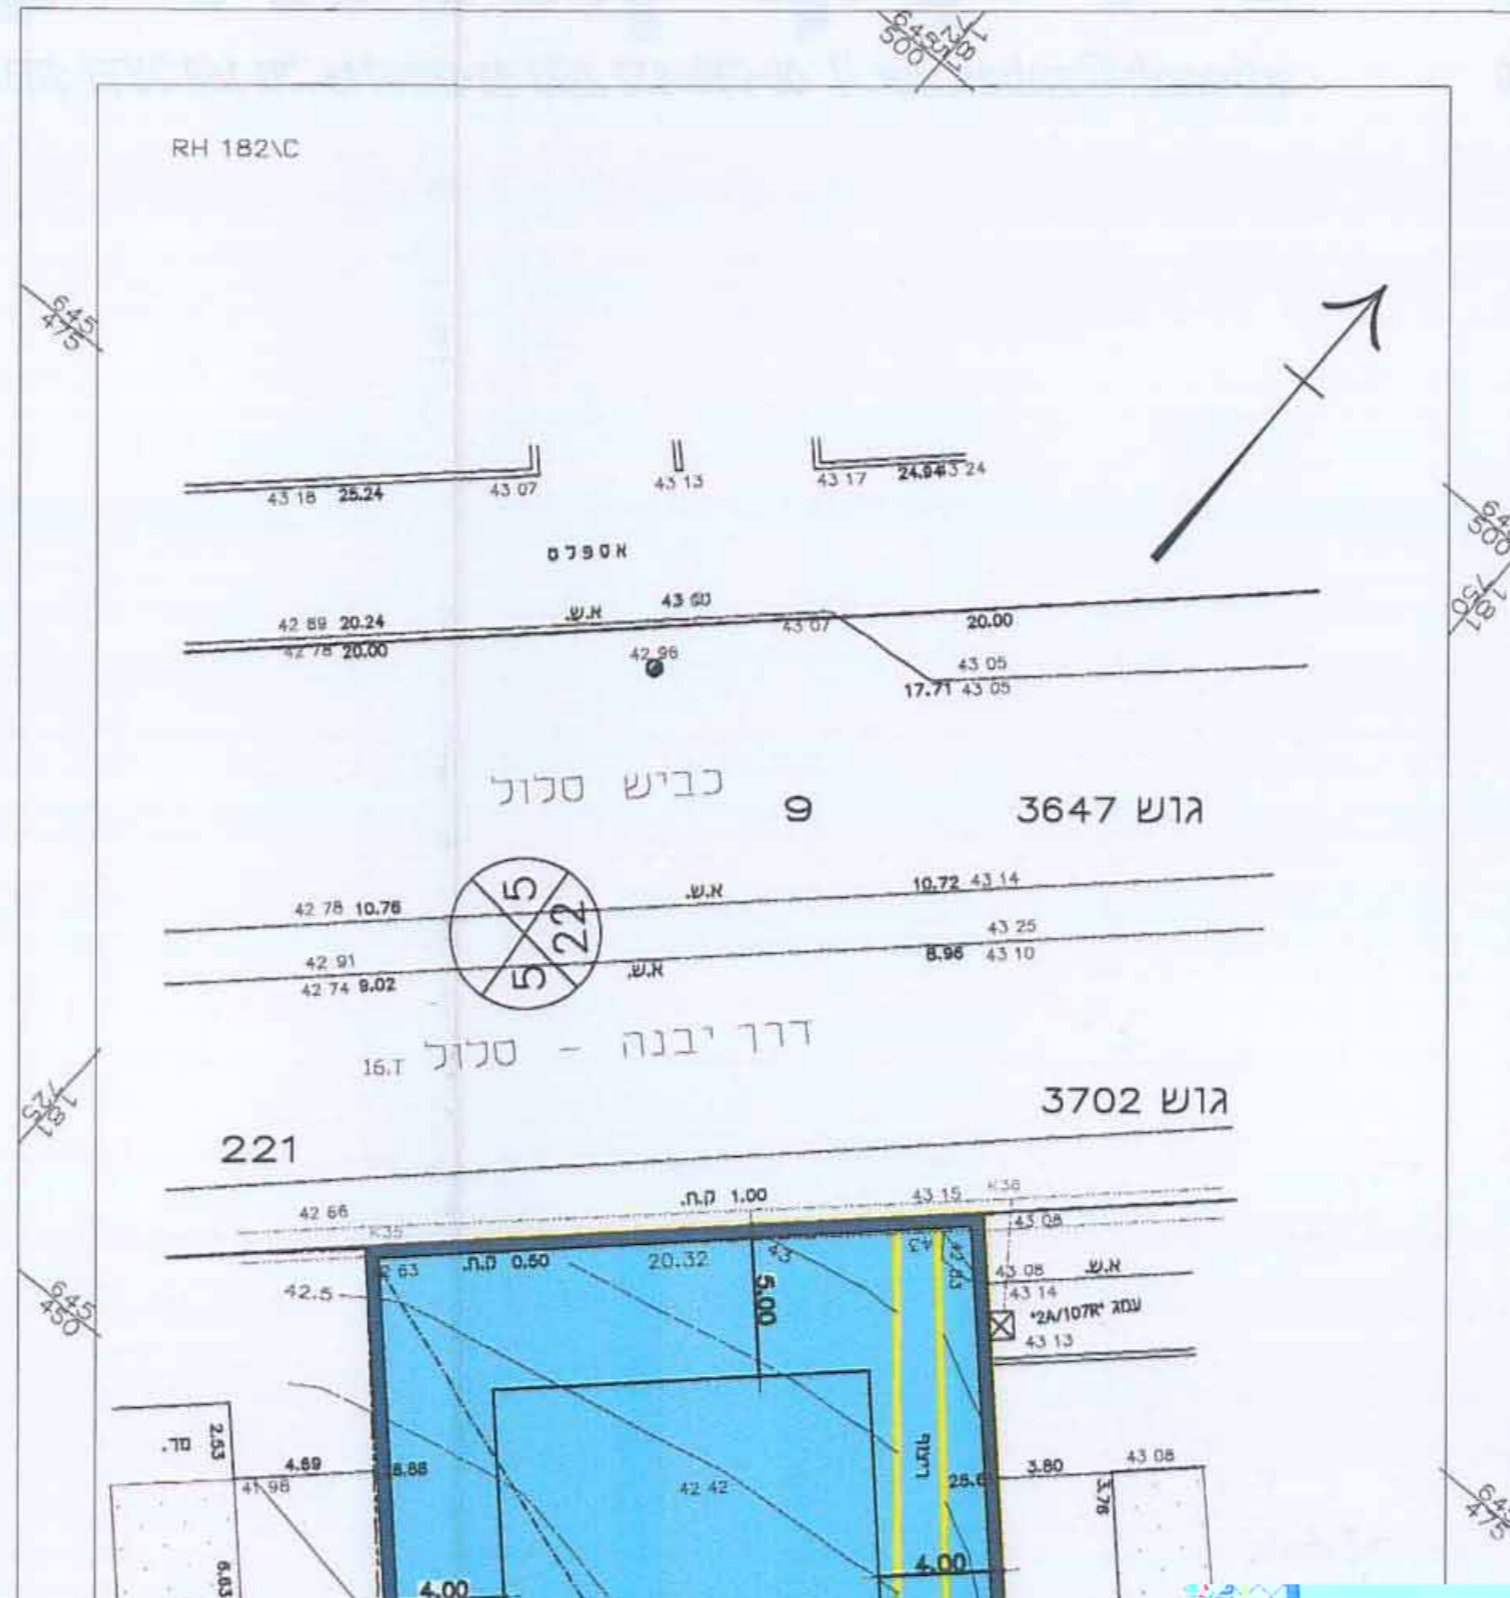

מקרא מצב מאושר

- גבול התוכנית
- מגורים ג מיוחד
- דרך קיימת
- דרך מוצעת
- דרך משולבת
- ש.צ.פ.
- אזור מגורים א

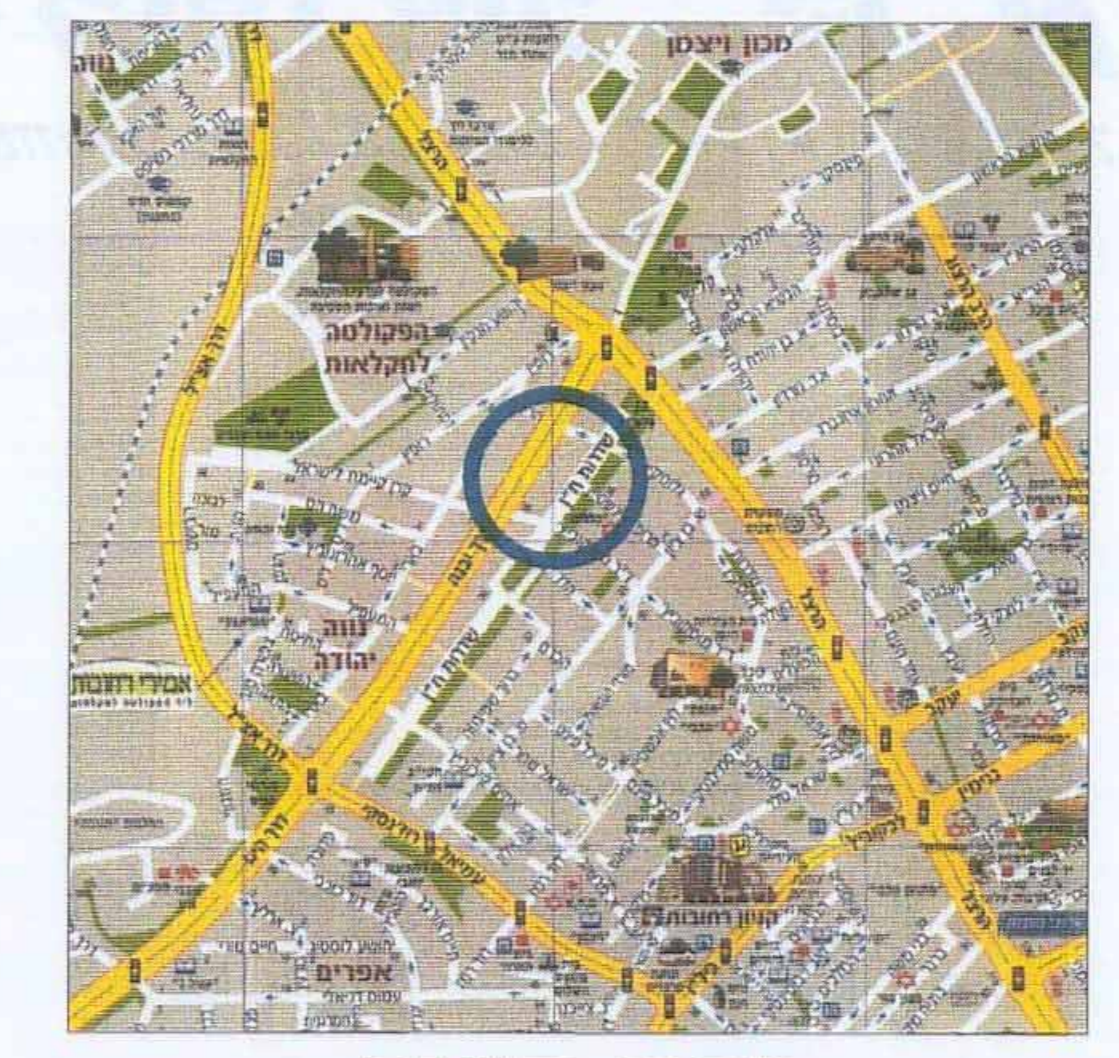

מפת העיר



עריכת תוכנית רחובות
מאית: 23-07-2008
כתב קב"מ: 25
תכנון בנין ערים

תכנית מס' רח\מק\1750\א\164-1 לתכנית רחובות
תכנית מתאר מקומית הכוללת הוראות של תכנית מפורטת

תשריט

מס' תכנית	מס' חלקת	מס' חלקת
רח\מק\1750\א\164-1	148	148

מחוז: **מרחב תכנון מקומי**
מחוזות: **רחובות**
שטח התכנית: **750 מ"ר**
קנה מידה: **1:250**

גושים וחלקות בתכנית:

גוש	סוג הגוש	חלקות בשלמותן	חלקי חלקות
3702	מוסדר	148	

זוטרות מוסד התכנון:
משרד הפנים מחוז המרכז
תוקף התכנון ותכנית תשס"ח-1965
אישור תכנית מס' רח\מק\1750\א\164-1