

2017263

משרד הפנים
מחוז מרכז
23.09.2008
נרדק בל

משרד הפנים מחוז המרכז
חוק התכנון והבניה תשכ"ח-1965
אישור תכנית מס' 131/08
התכנית מאושרת מבח
שטח 108 ט"ל לתוכ
מס' 24.06.08
ד"ר חיה חסדוני

מרחב תכנון מקומי מודיעין - מכבים רעות
תשריט מצורף לשינוי תכנית מתאר מקומית מס' מר/ 177 / 93
המחוזות שינוי לתכנון:
גומד/במ 4, מר/ 177 / 14, מר/ 177 / 15, מרמק/ 177 / 35

מחוז: המרכז
נפה: רמלה
מקום: רעות, מודיעין
רחוב: עצמון 28
גוש: 5296
חלקה: 42
מגרש: 3022 (שפי תביע) ג.ג. / מרד / במ / 177 / 4
בעל הקרקע: מינהל מקרקעי ישראל
חיוזים: נורית וליאב גולדשטיין, עצמון 28, רעות, מודיעין
המתכנן: אדרי טאהר מנן, איינשטיין 31 א, חיפה
שטח התכנית: 0.454 דונם
קנה מדה: 1:250

אשר
אשר

- מקרא:
- גבול התכנית
 - אזור מגורים
 - אתר לבנין ציבורי
 - שרותים הנדסיים
 - דרך
 - דרך משולבת
 - חניה ציבורית
 - שטח ציבורי פתוח
 - קו בנין לשטחים עיקריים
 - קו בנין לשטחי שרות
 - מספר דרך
 - קו בנין קדמי
 - רוחב הדרך

תרשים סביבה קנימ 15000




תרשים סביבה קנימ 12500




הערות:
הוכן כשם הגשה למעדה המקומית לתכנון
ובניה רעות מכבים רמת השרון

מצב קיים

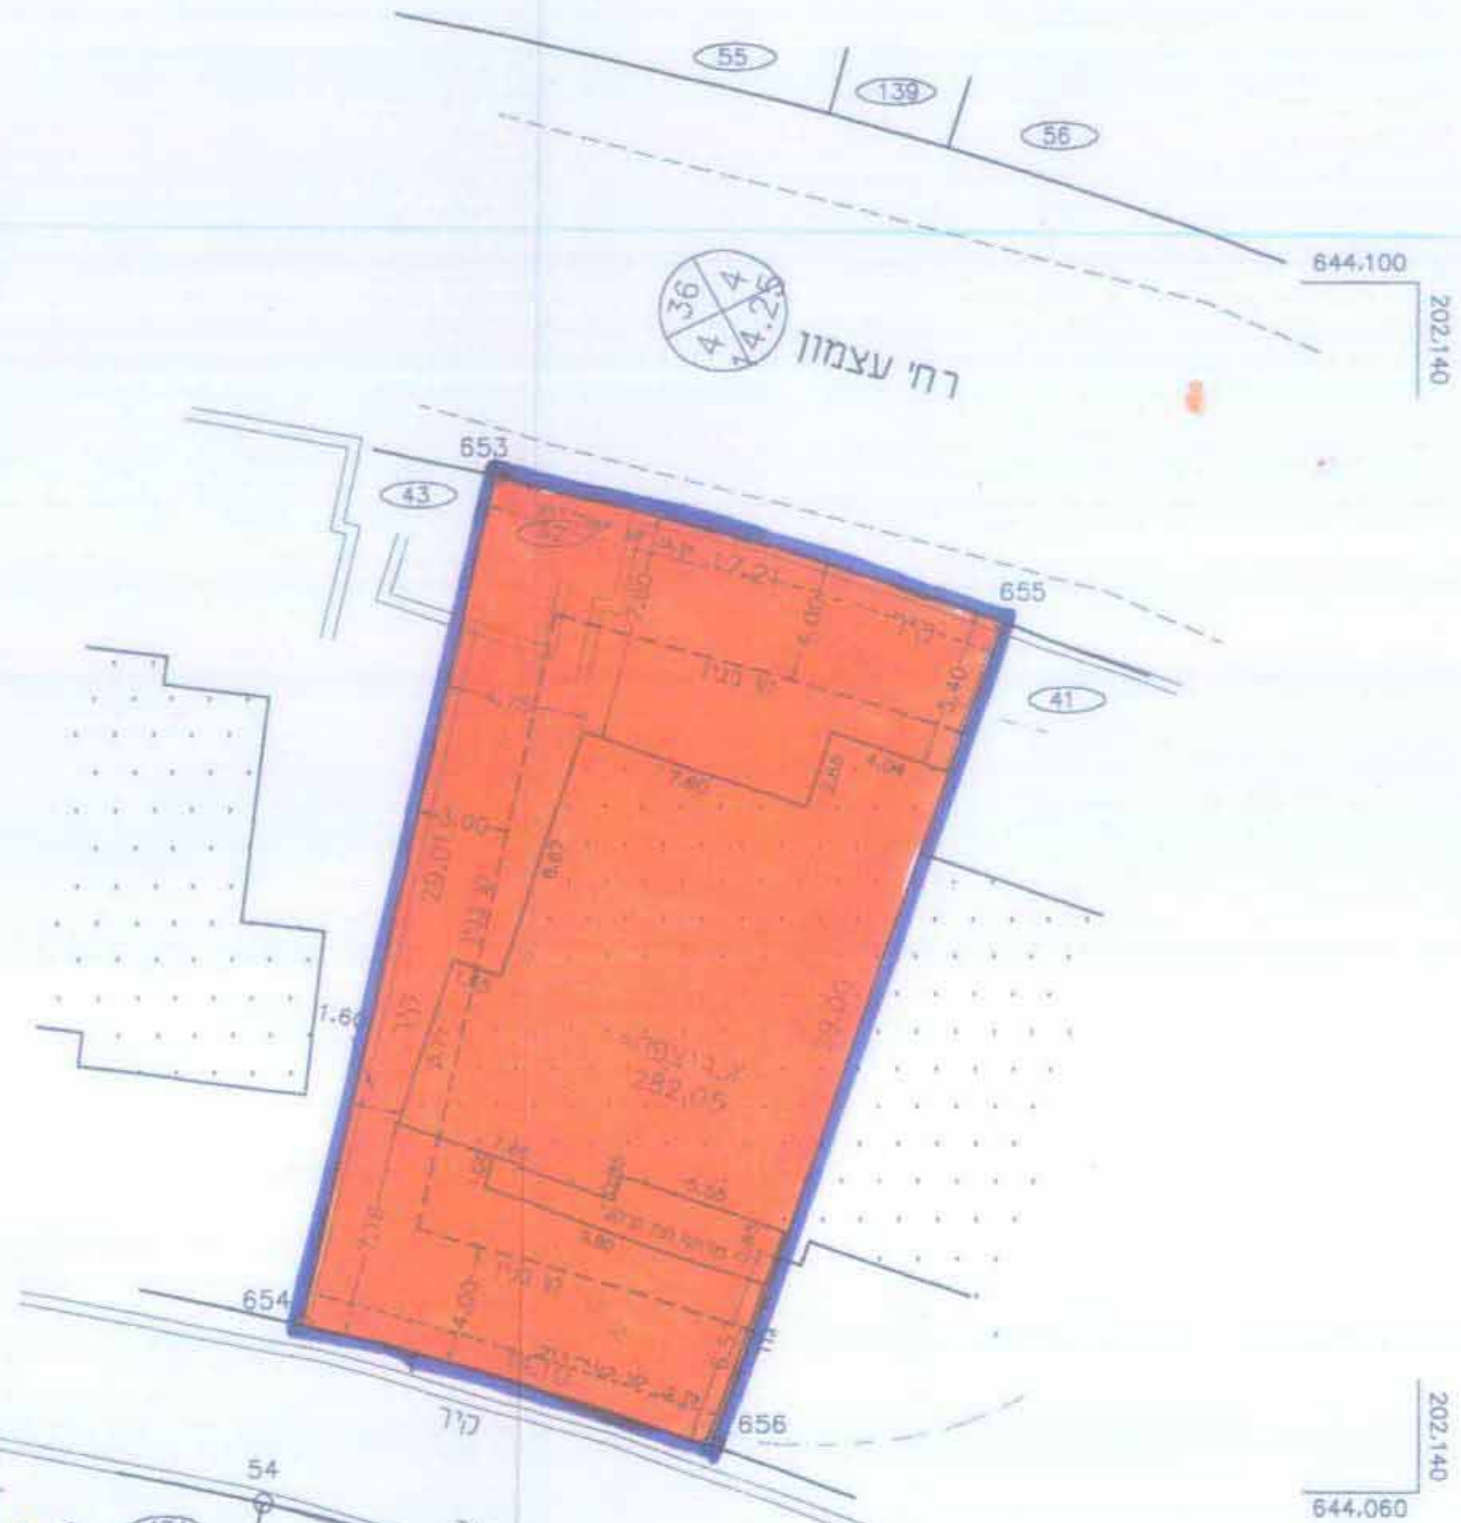

שורץ אורית
מורד מוסמך
מס' רשיון-1039
עדות תאריך: 30.10.08
עדכון תאריך: 14.02.08
תאריך: 30.06.04
מורד מוסמך 442
לא לצרכי רישום
31.05.07

מצב מוצע

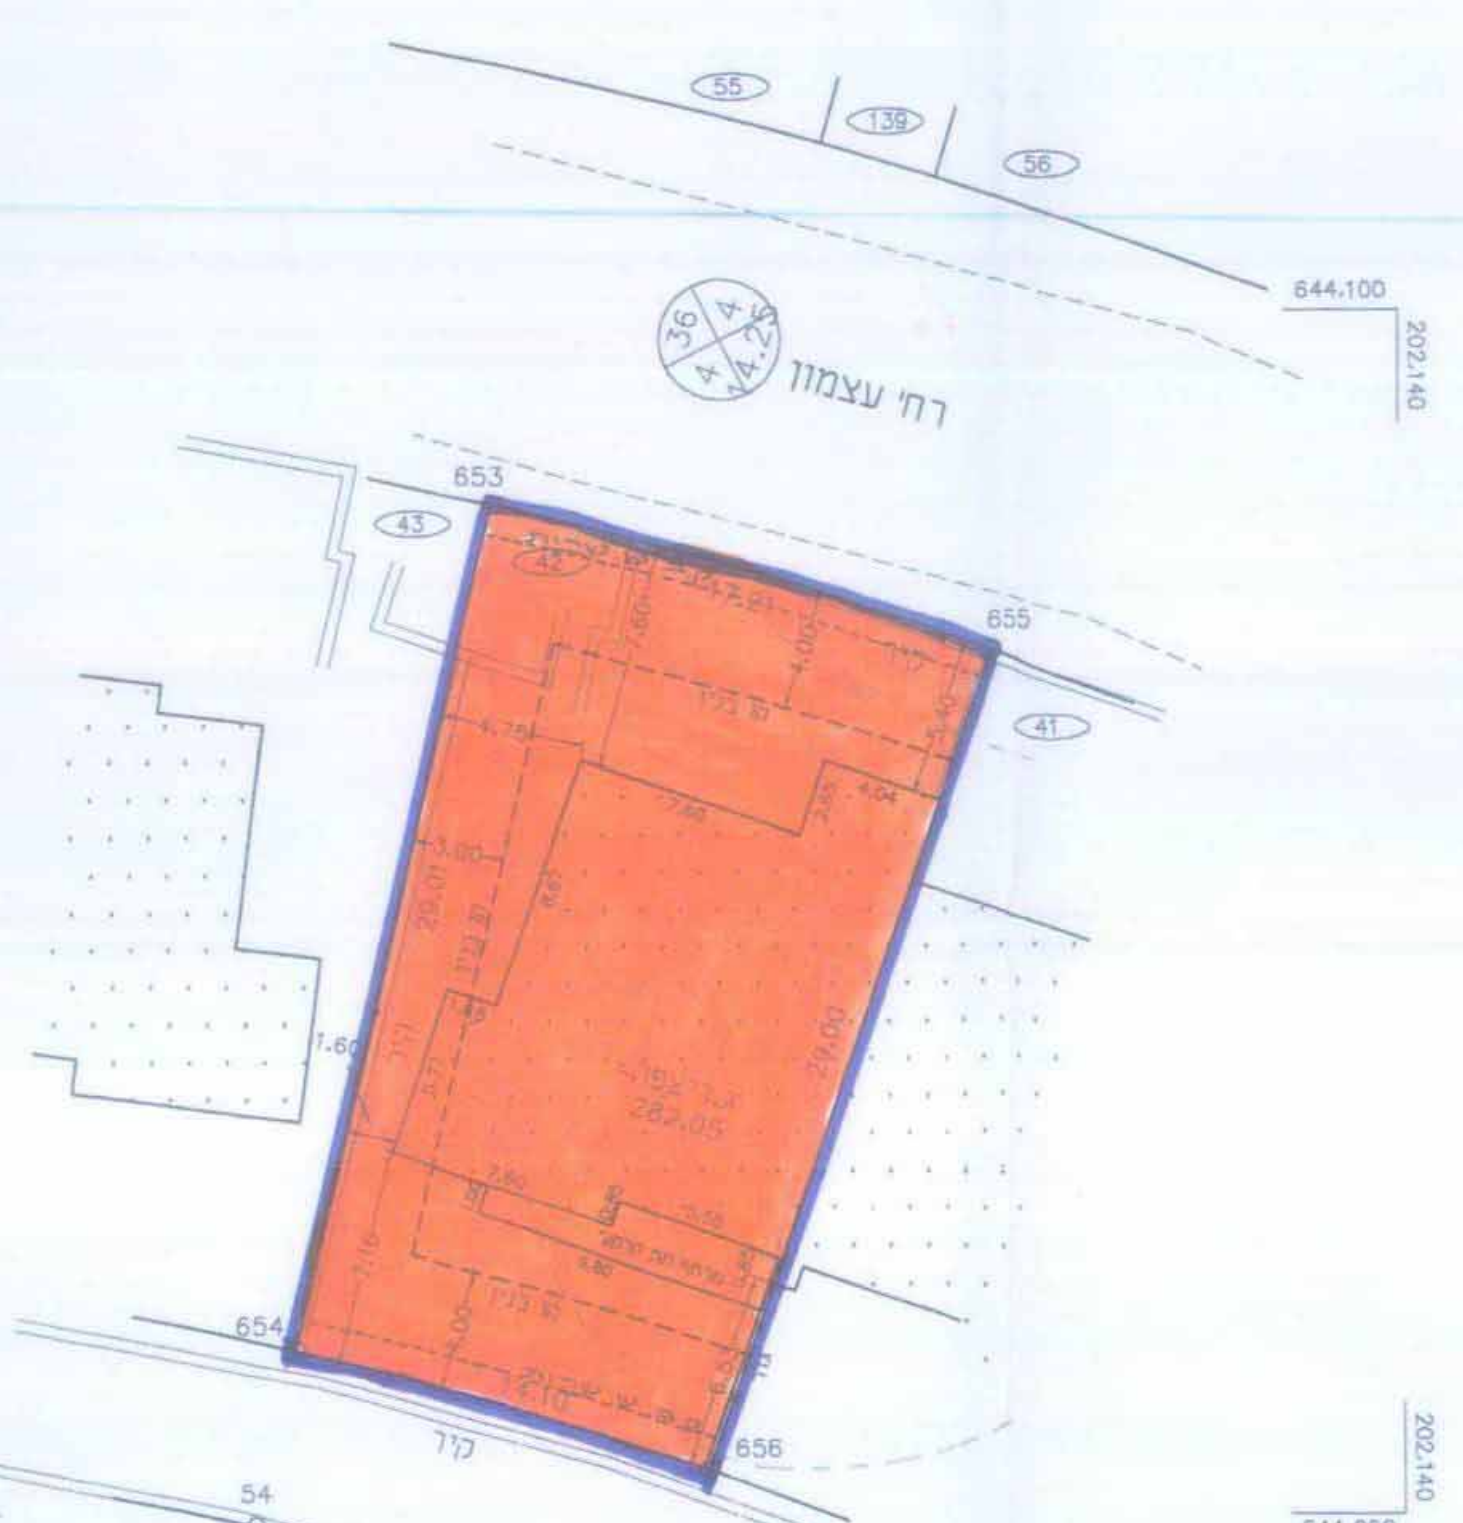

שורץ אורית
מורד מוסמך
מס' רשיון-1039
עדות תאריך: 30.10.08
עדכון תאריך: 14.02.08
תאריך: 30.06.04
מורד מוסמך 442
לא לצרכי רישום
31.05.07