

עיריית נתניה
מינהל תכנון - מחלקת ת.ב.ע.
מס' תכנית: 46/553/ת
תאריך: 2-11-2008
1538

חוק התכנון והבניה, התשכ"ה - 1965

תכנית מס' נת/מק/46/553

**בניה חדשה ברח' וייצמן צפון
מרכז נתניה - היזם: ציוני הרצל**

תשריט

איתור וחלוקה	מסכת ראשית	או"כ החכירה
ללא איחוד וחלוקה	עדה מסתמית	וכניה שמכוחה ניתן להוציא והחריט את הרשאות

מחוז: מרחב תכנון מקומי
נתניה: רשות מקומית
נתניה: שטח התכנית
0.500 דונם: קנה מידה
1:250

גושים וחלוקת בתכנית:

גוש	סוג הגוש	חלוקה בשלדמרחן	חלקי חלוקה
8267	מסודר		37

חותמות מוסד התכנון:

ועדה מקומית נתניה
אישור תוכנית מס' תמק/46/553
תחילה תוקף החלטתה לאחר אישור התכנון
מס' תמק/46/553
משרד התכנון והבניה
נתניה

שלב: סמוך תוכר
מחזור: 3
תאריך: 2-11-2008

שמות וחתימות:

מיש התכנית:
ציוני הרצל - במאסנת
רח' הדר 7 - תל אביב
תל: 052-2572111
פקס: 052-2572111
דואר: 052-2572111

יזם בפועל:
ציוני הרצל - במאסנת
רח' הדר 7 - תל אביב
תל: 052-2572111
פקס: 052-2572111
דואר: 052-2572111

בעל הזכויות בקרקע:
נחלת ישראל (מארח)
עובד כולל (מארח) יעסב
באמצעות כותם כותם ערד סמנת
רח' הרצל 7 - נתניה
תל: 09-8618766
פקס: 09-8618766
דואר: 09-8618766

אדריכל:
אריה רוננוביץ - אדריכל בונה ערים
הרצל 47 - נתניה - 42390
תל: 054-425606
פקס: 09-8331901
דואר: 09-8627277/8

מודד:
מרת תלמי
תל: 0755 - טיבה - 40400
מס': 967
תאריך: 27.04.2006
מס': 1549
מס': 057-7403998
פקס: 09-7994903
דואר: MEHATREZEMNET

טבלת שטחים:

חלקה	מרחב	מרחב	מרחב	מרחב	מרחב
מחלקה	ייעוד	מרחב	מרחב	מרחב	מרחב
37	מסורים א	0.500	100	1	מסורים ב
					0.500
					100
					0.500
					100




חריטים התמצאות --- 1:2500




חריטים סביבה --- 1:2500

- מס' 207**
- גבול חכירה
 - גבול חלקה
 - מגורים א'
 - מגורים ר'
 - דרך קיימת
 - מס' חלקה
 - מס' הדרך
 - קו בנין
 - רוחב הדרך

- מס' 92**
- גבול חכירה
 - גבול חלקה
 - מגורים ב'
 - להריסה
 - מס' חלקה
 - מס' חא
 - מס' הדרך
 - קו בנין
 - רוחב הדרך

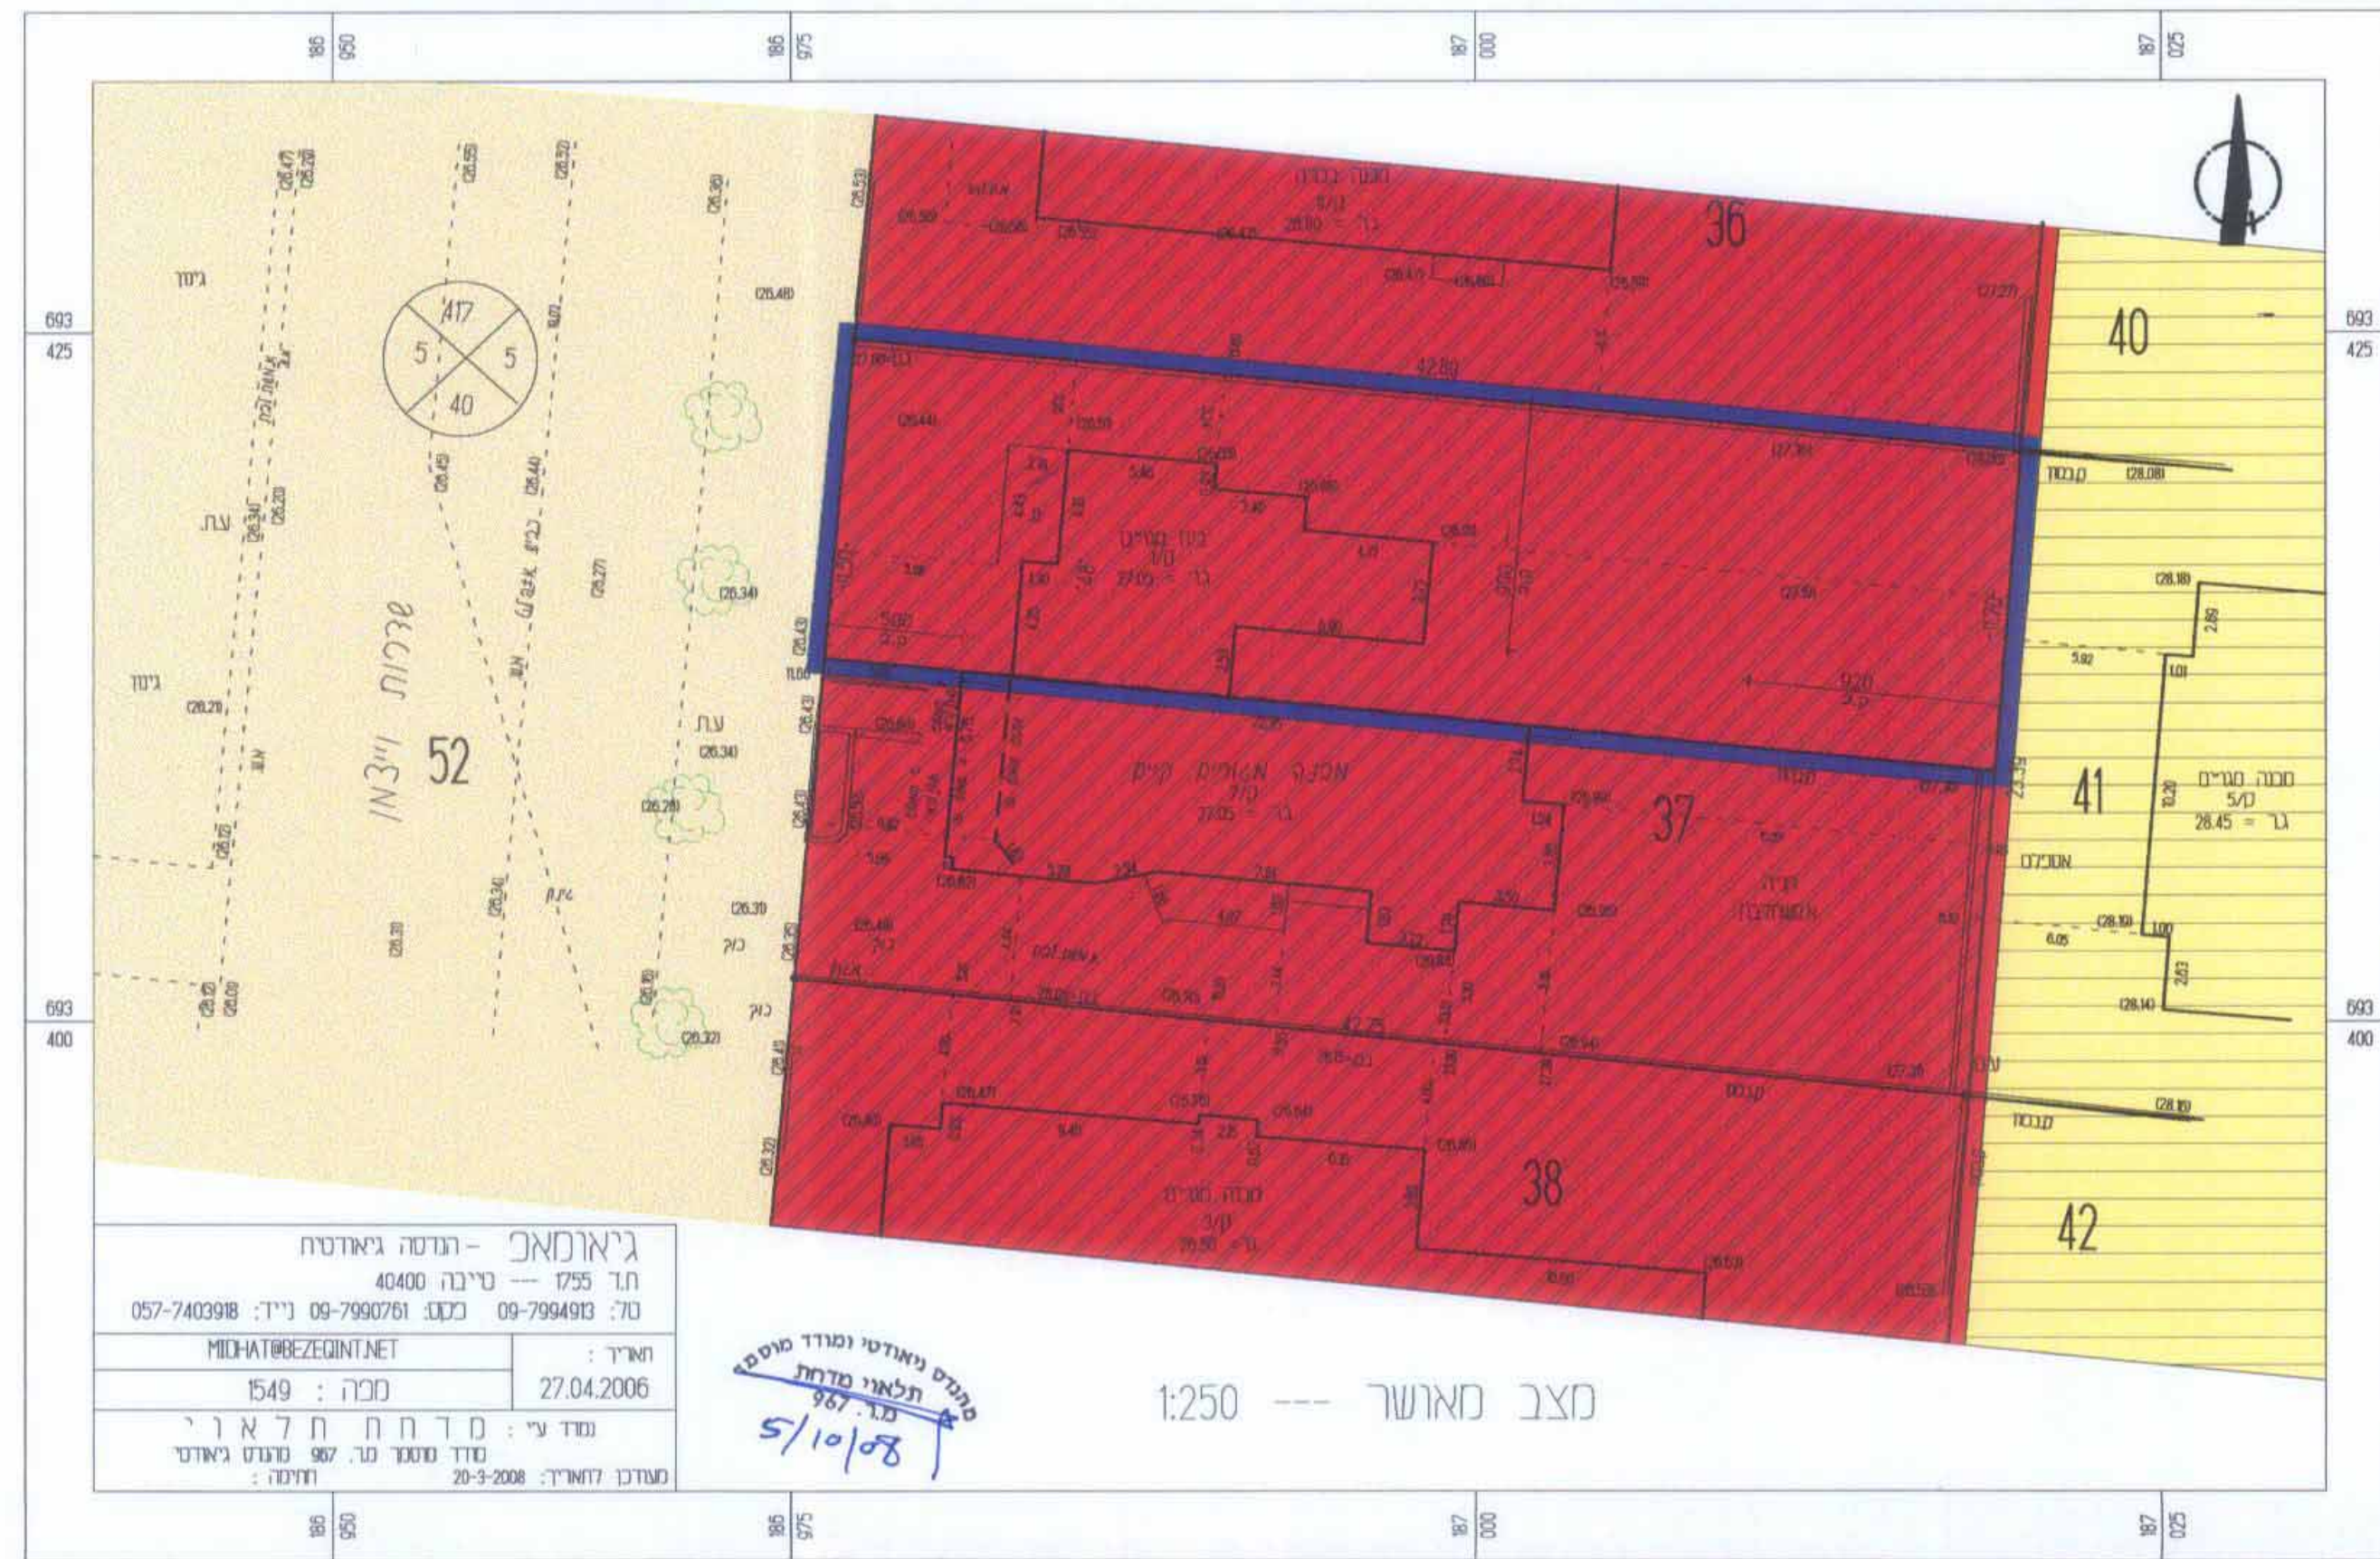

מצב מאושר --- 1:250

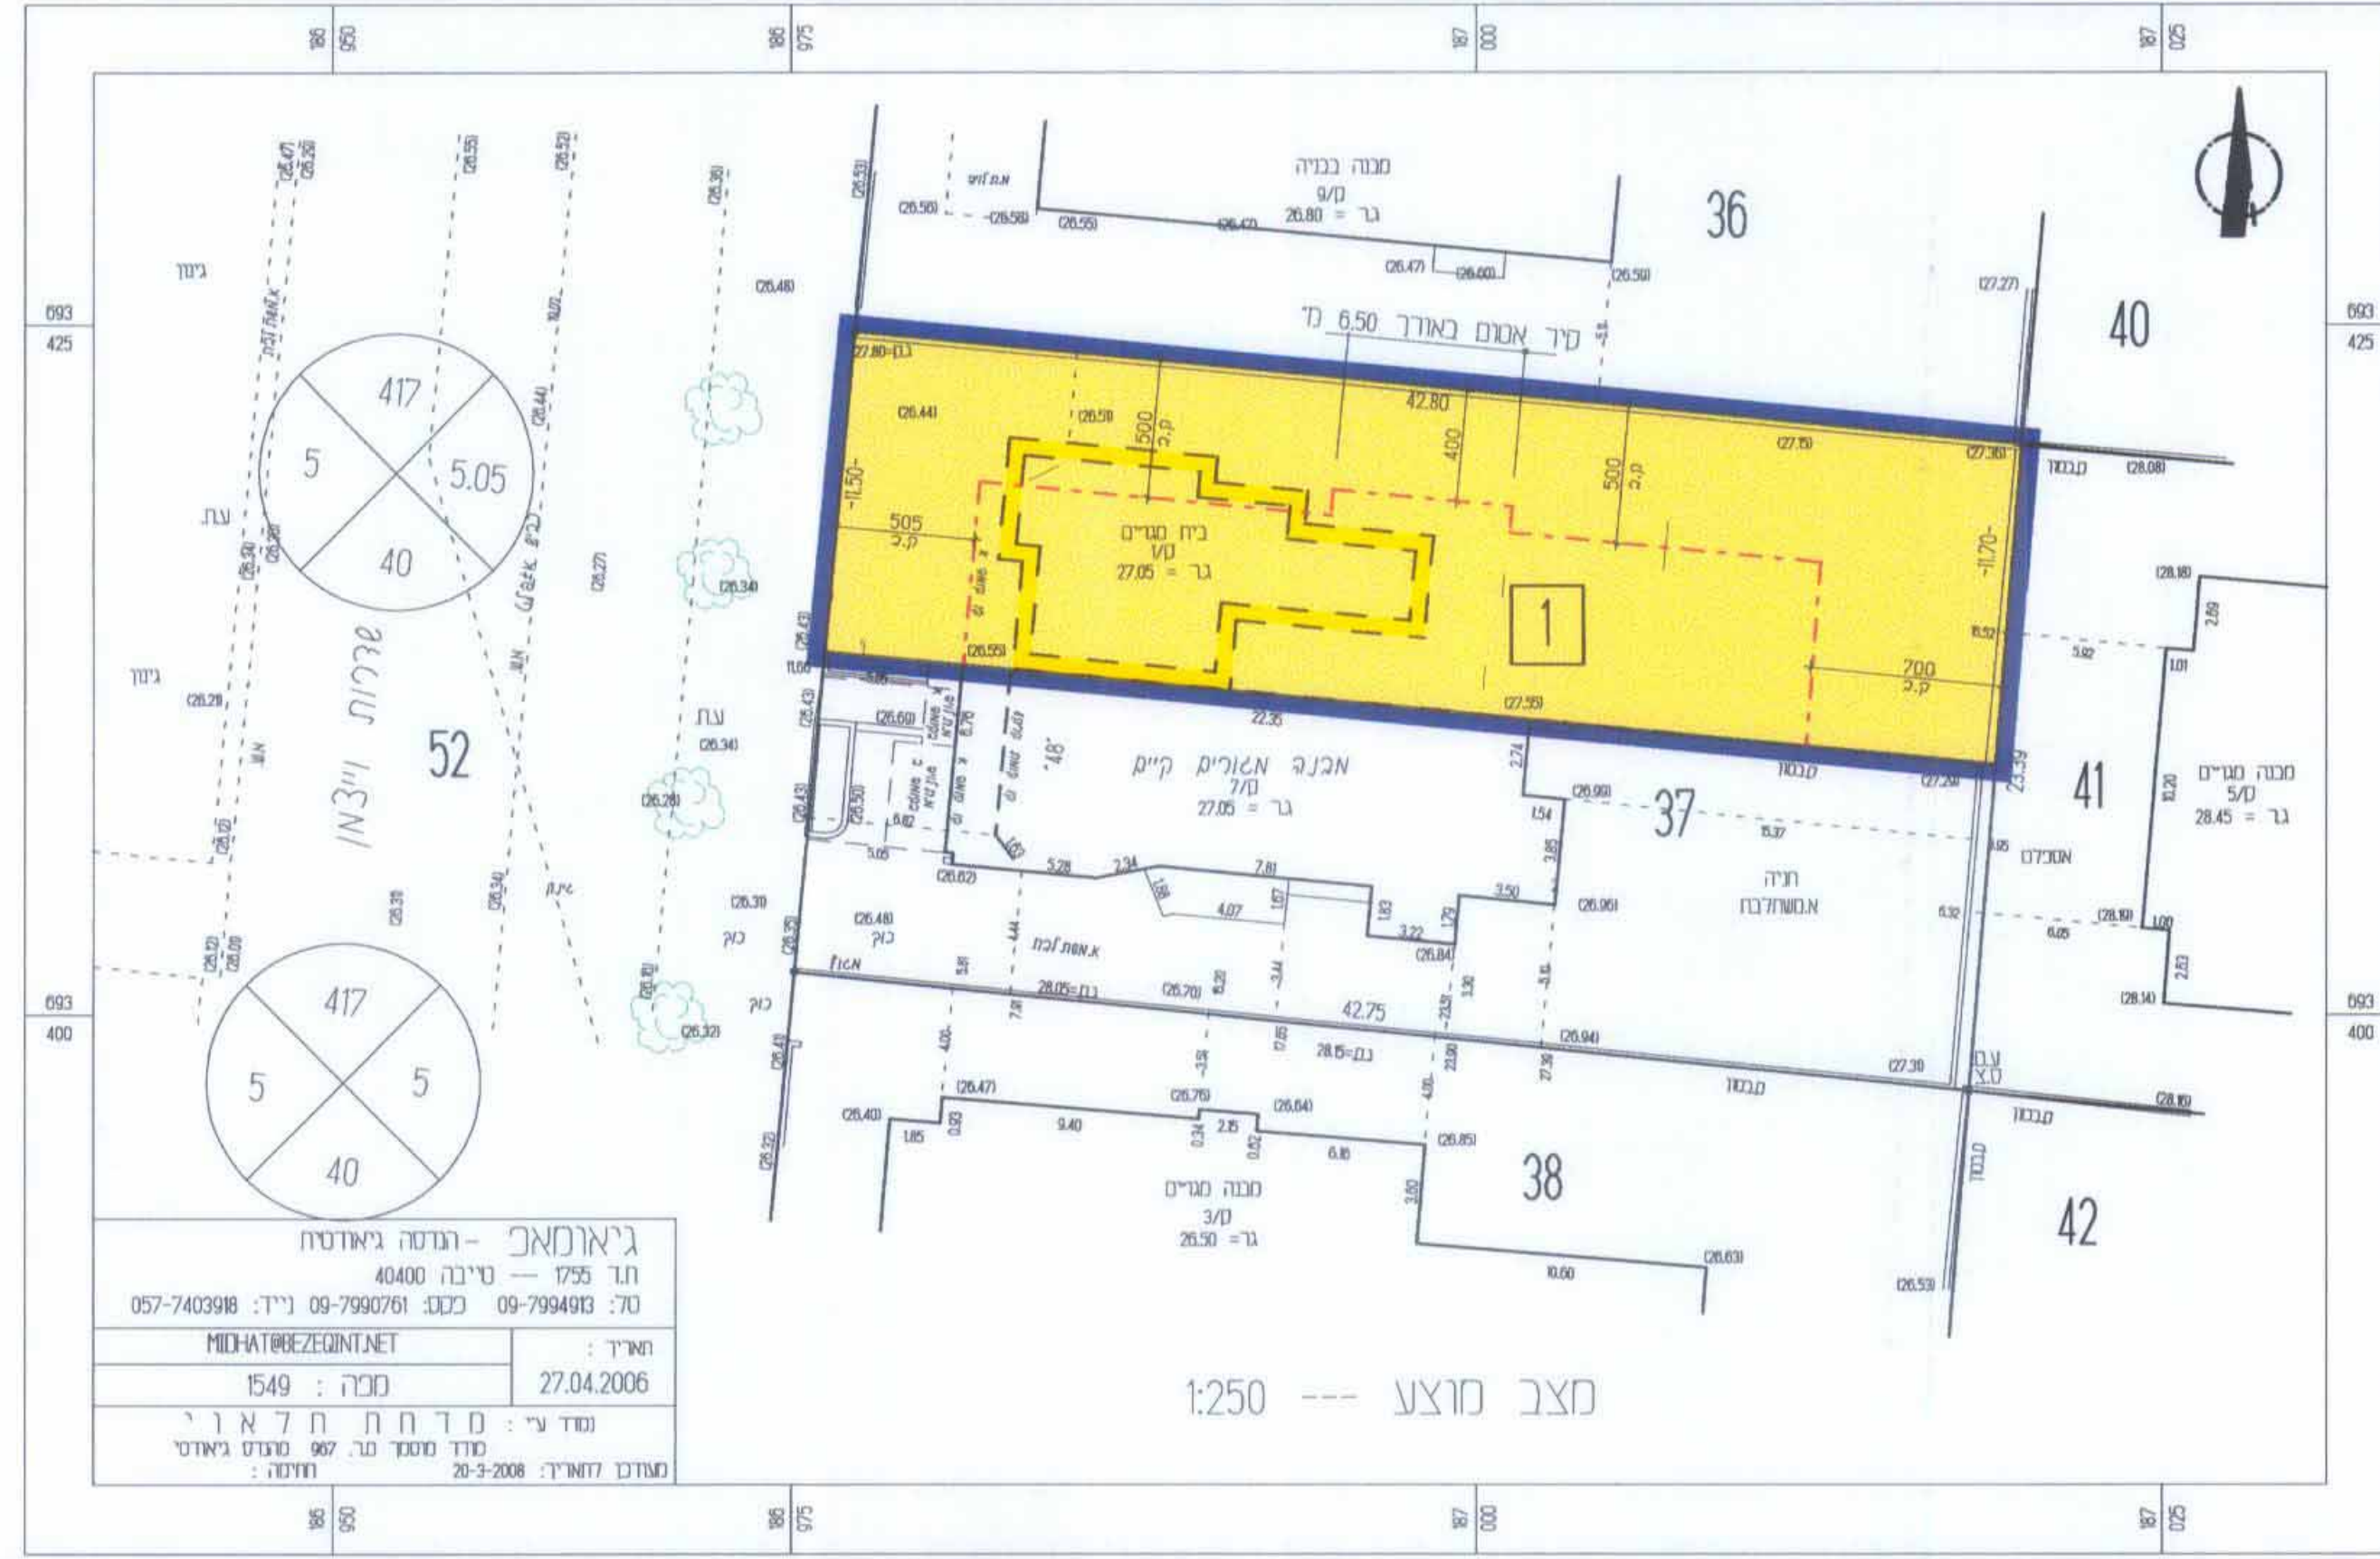

מצב מוצע --- 1:250

גיאומטרי - העדה גיאומטרי
תל: 0755 - טיבה - 40400
מס': 967
תאריך: 27.04.2006
מס': 1549
מס': 057-7403998
פקס: 09-7994903
דואר: MEHATREZEMNET

גיאומטרי - העדה גיאומטרי
תל: 0755 - טיבה - 40400
מס': 967
תאריך: 27.04.2006
מס': 1549
מס': 057-7403998
פקס: 09-7994903
דואר: MEHATREZEMNET