

תכנית הר/מק/600/5/א/11

שינוי קווי בנין - כרח' שרת
תכנית מתאר מקומית הכוללת חרואות של תכנית מפורטת

תשריט

איחוד חלוקה	מסכת ראשית	אופי התכנית
לא	תעדה מקומית	תכנית שניתן מחוזה להוציא היתרים

מחזור : מרכז
נפה : מרחב תכנון מקומי
מקום : הוד השרון
שטח התכנית : 500 מ"ר
קנה מידה : 1:250

גוש	סוג גרש	חלקות בשלמותן	חלקי חלקות
6455	מוסדר	829	

זחומות מוסד התכנון :


עמדת התכנון הממונה והמפקח
"הוד השרון"
24.11.2008
נתקבל

שלב: הפקדה
מהדורה: 1
תאריך: 11.11.2008
נבדק ע"י

יחוס התכנית	שם	מס' ת"ד	טל'ן	דוא"ר
ארצ' ישראל	רח' שרת- הוד השרון	09-7457651	0574457651	aral@zahav.net.il
משרד תכנון ופיקוח	רח' שרת- הוד השרון	09-7457651	0574457651	aral@zahav.net.il
אדריכל גורא דהן	רח' עין ח' 15 כפר מל"ל	09-7604617	09-7423618	gura@zahav.net.il
מורד	רח' רופין 9 הרצליה	09-9585445	09-9585445	morad@zahav.net.il

טבלת שטחים :

מצב מאושר	מצב מוצע
ישד במ"ר - 500 מג"מ ב' - 100 סה"כ - 600	ישד במ"ר - 500 מג"מ ב' - 100 סה"כ - 600

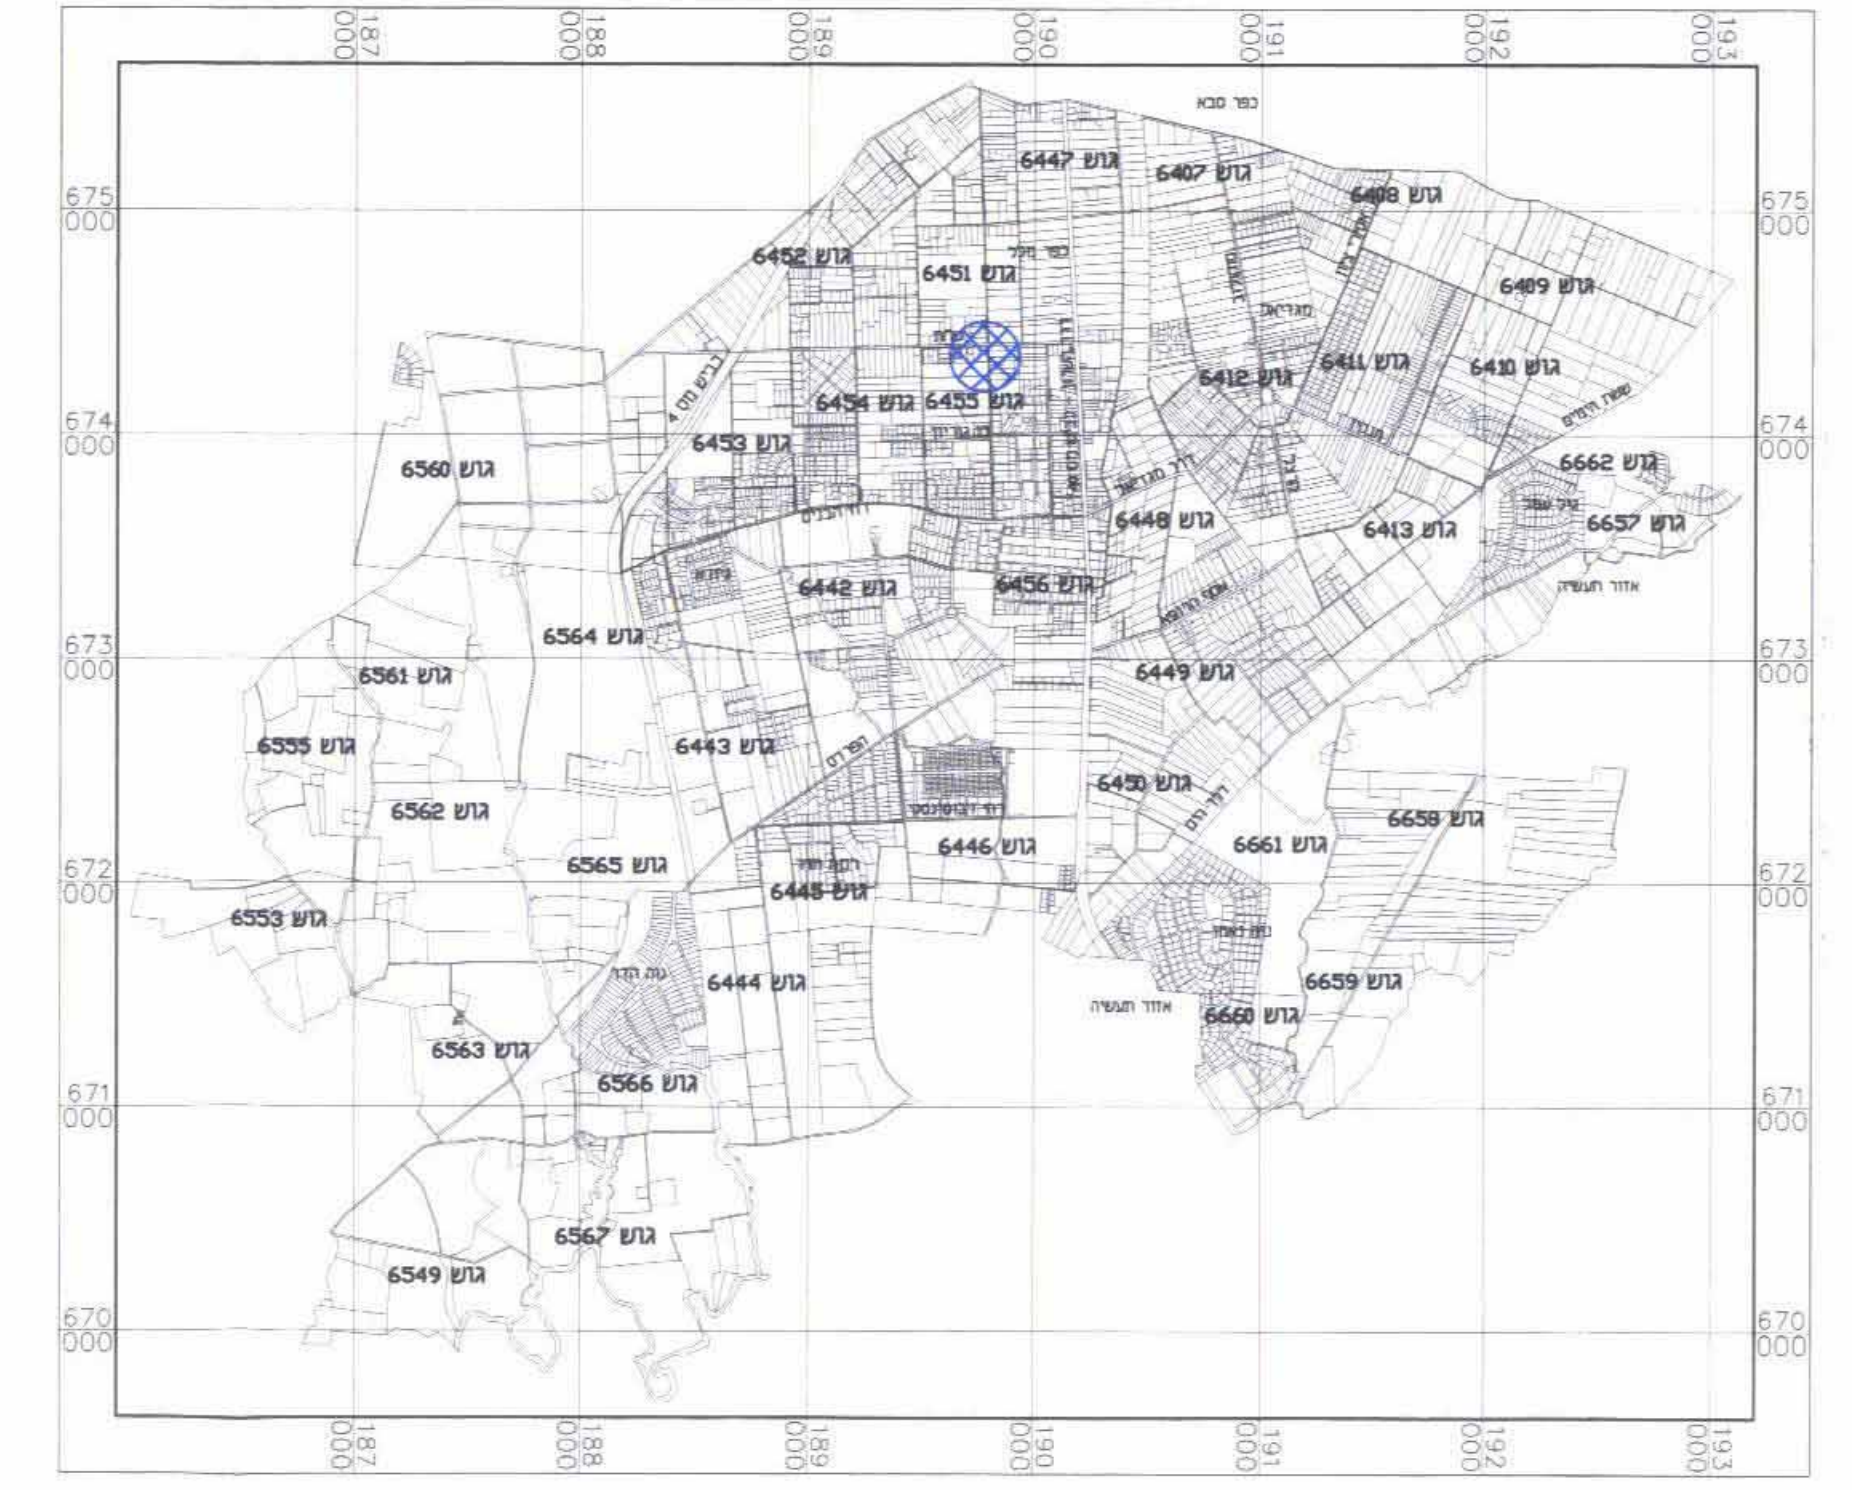

תרשים התמצאות קני"מ 1:20,000




תרשים סביבה+ייעודי קרקע קני"מ 1:2,500

מקרא מצב מאושר

- גבול התכנית
- אזור מגורים ב'
- אזור מגורים א'
- דרך מאושרת
- דרך משולבת
- בניין קיים
- מספר חלקה
- קו בניין
- גבול חלקה
- מספר חדר
- קו בניין
- רוחב חדר

מחזור : המרכז
נפה : פתח תקוה
מקום : הוד השרון
גוש : 6455
חלקה : 829
שטח : 500 מ"ר
הוכן עבור : בעלים

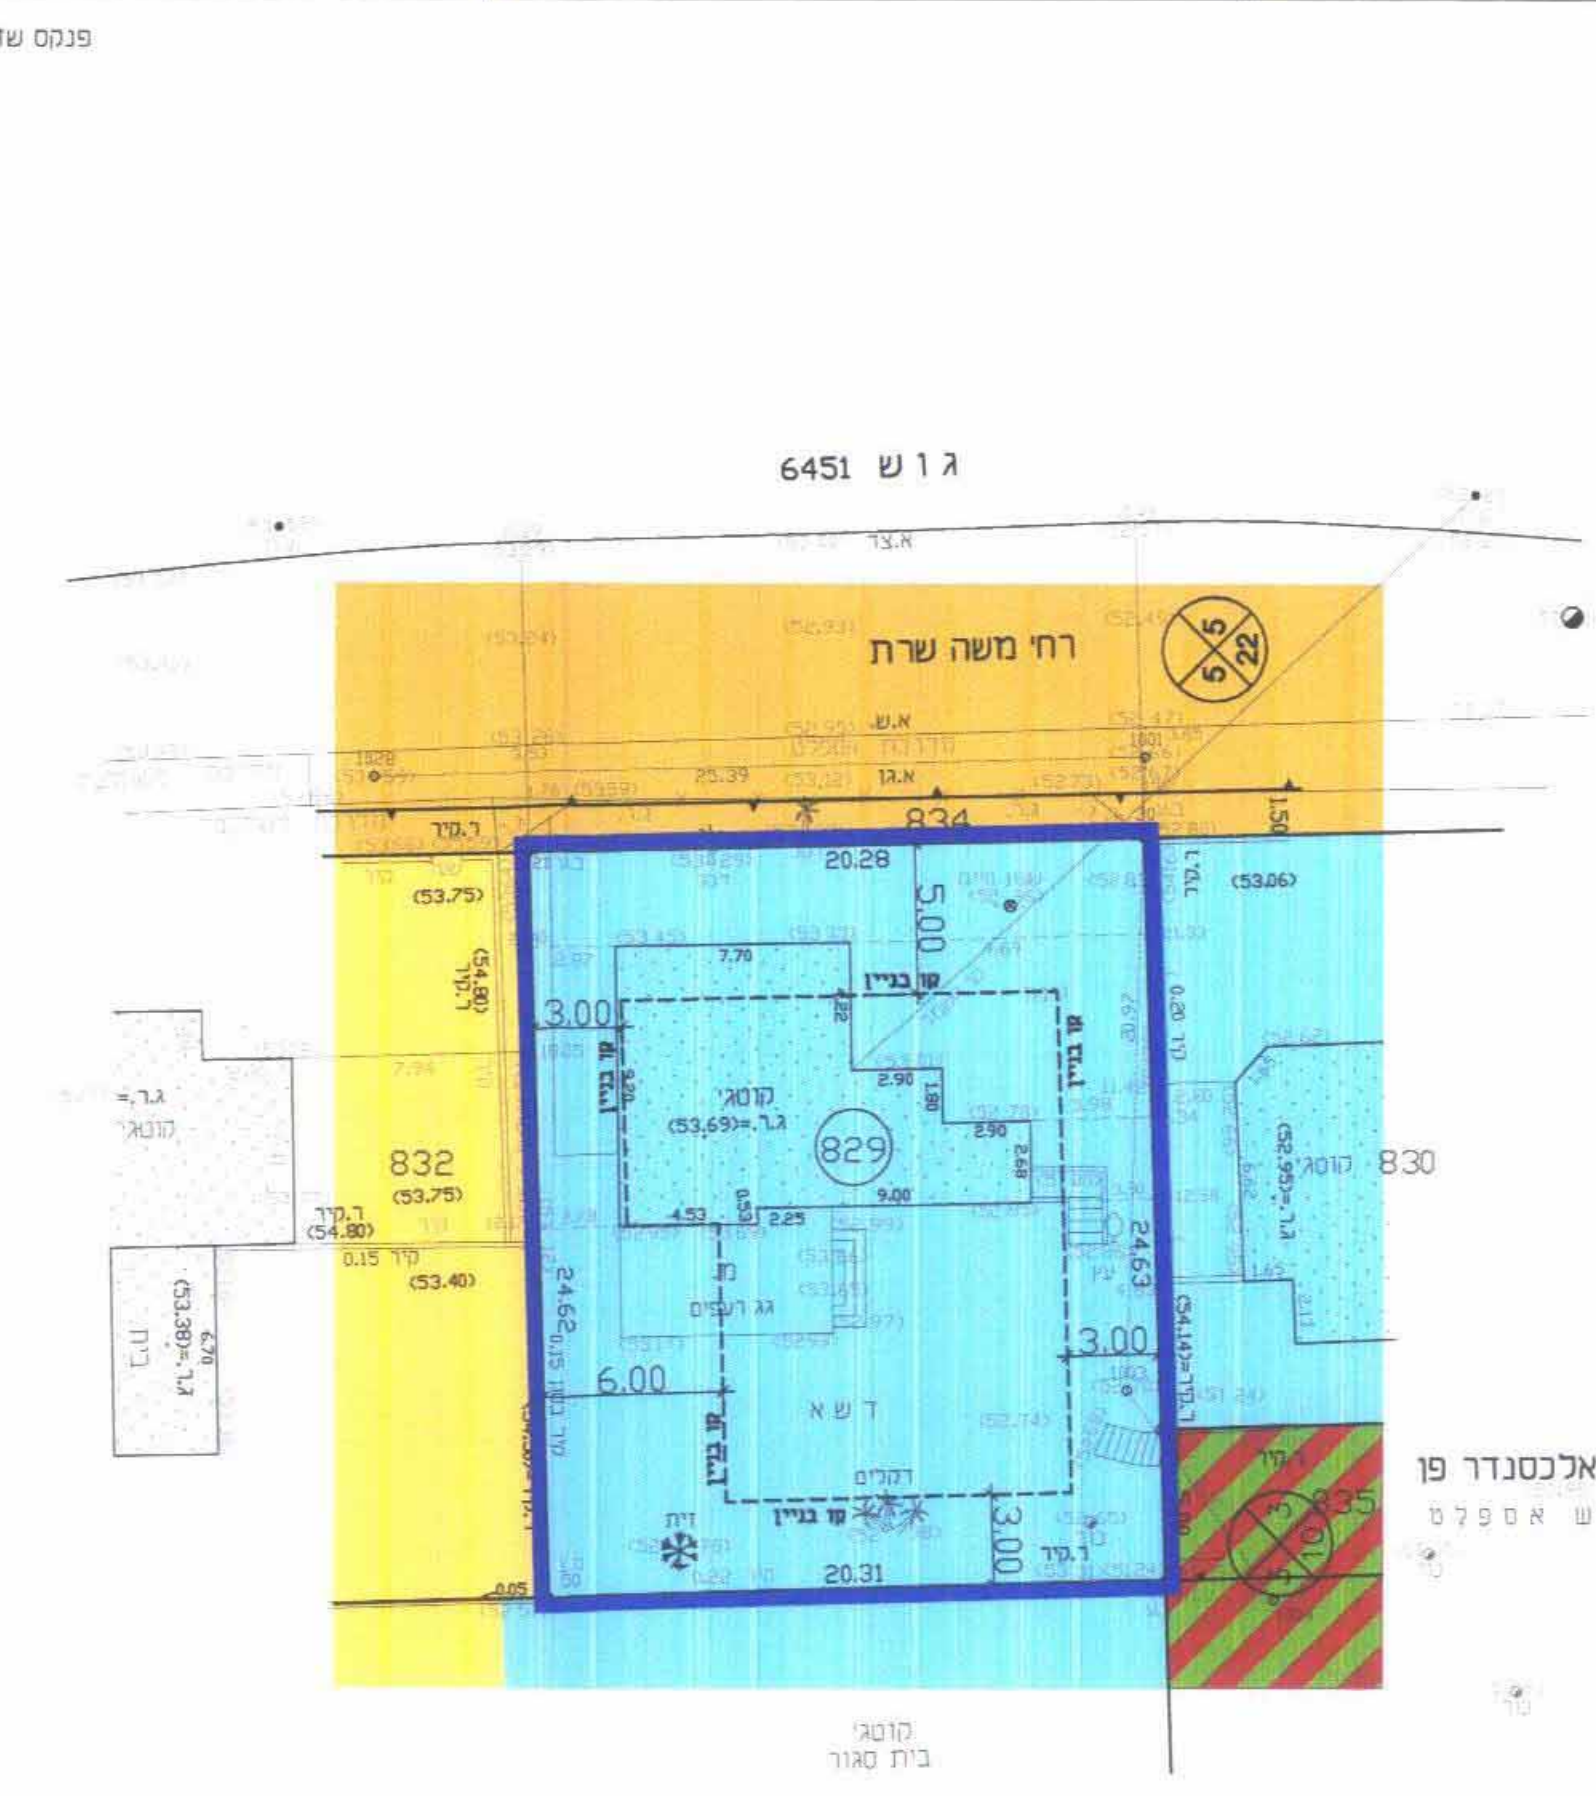


מצב מאושר לפי תכנית הר/מק/600 קני"מ 1:250

מקרא מצב מוצע

- גבול התכנית
- אזור מגורים ב'
- בניין קיים
- קו בניין
- להריסה
- מספר חלקה
- מספר תא שטח
- מספר חדר
- קו בניין
- רוחב חדר

מחזור : המרכז
נפה : פתח תקוה
מקום : הוד השרון
גוש : 6455
חלקה : 829
שטח : 500 מ"ר
הוכן עבור : בעלים

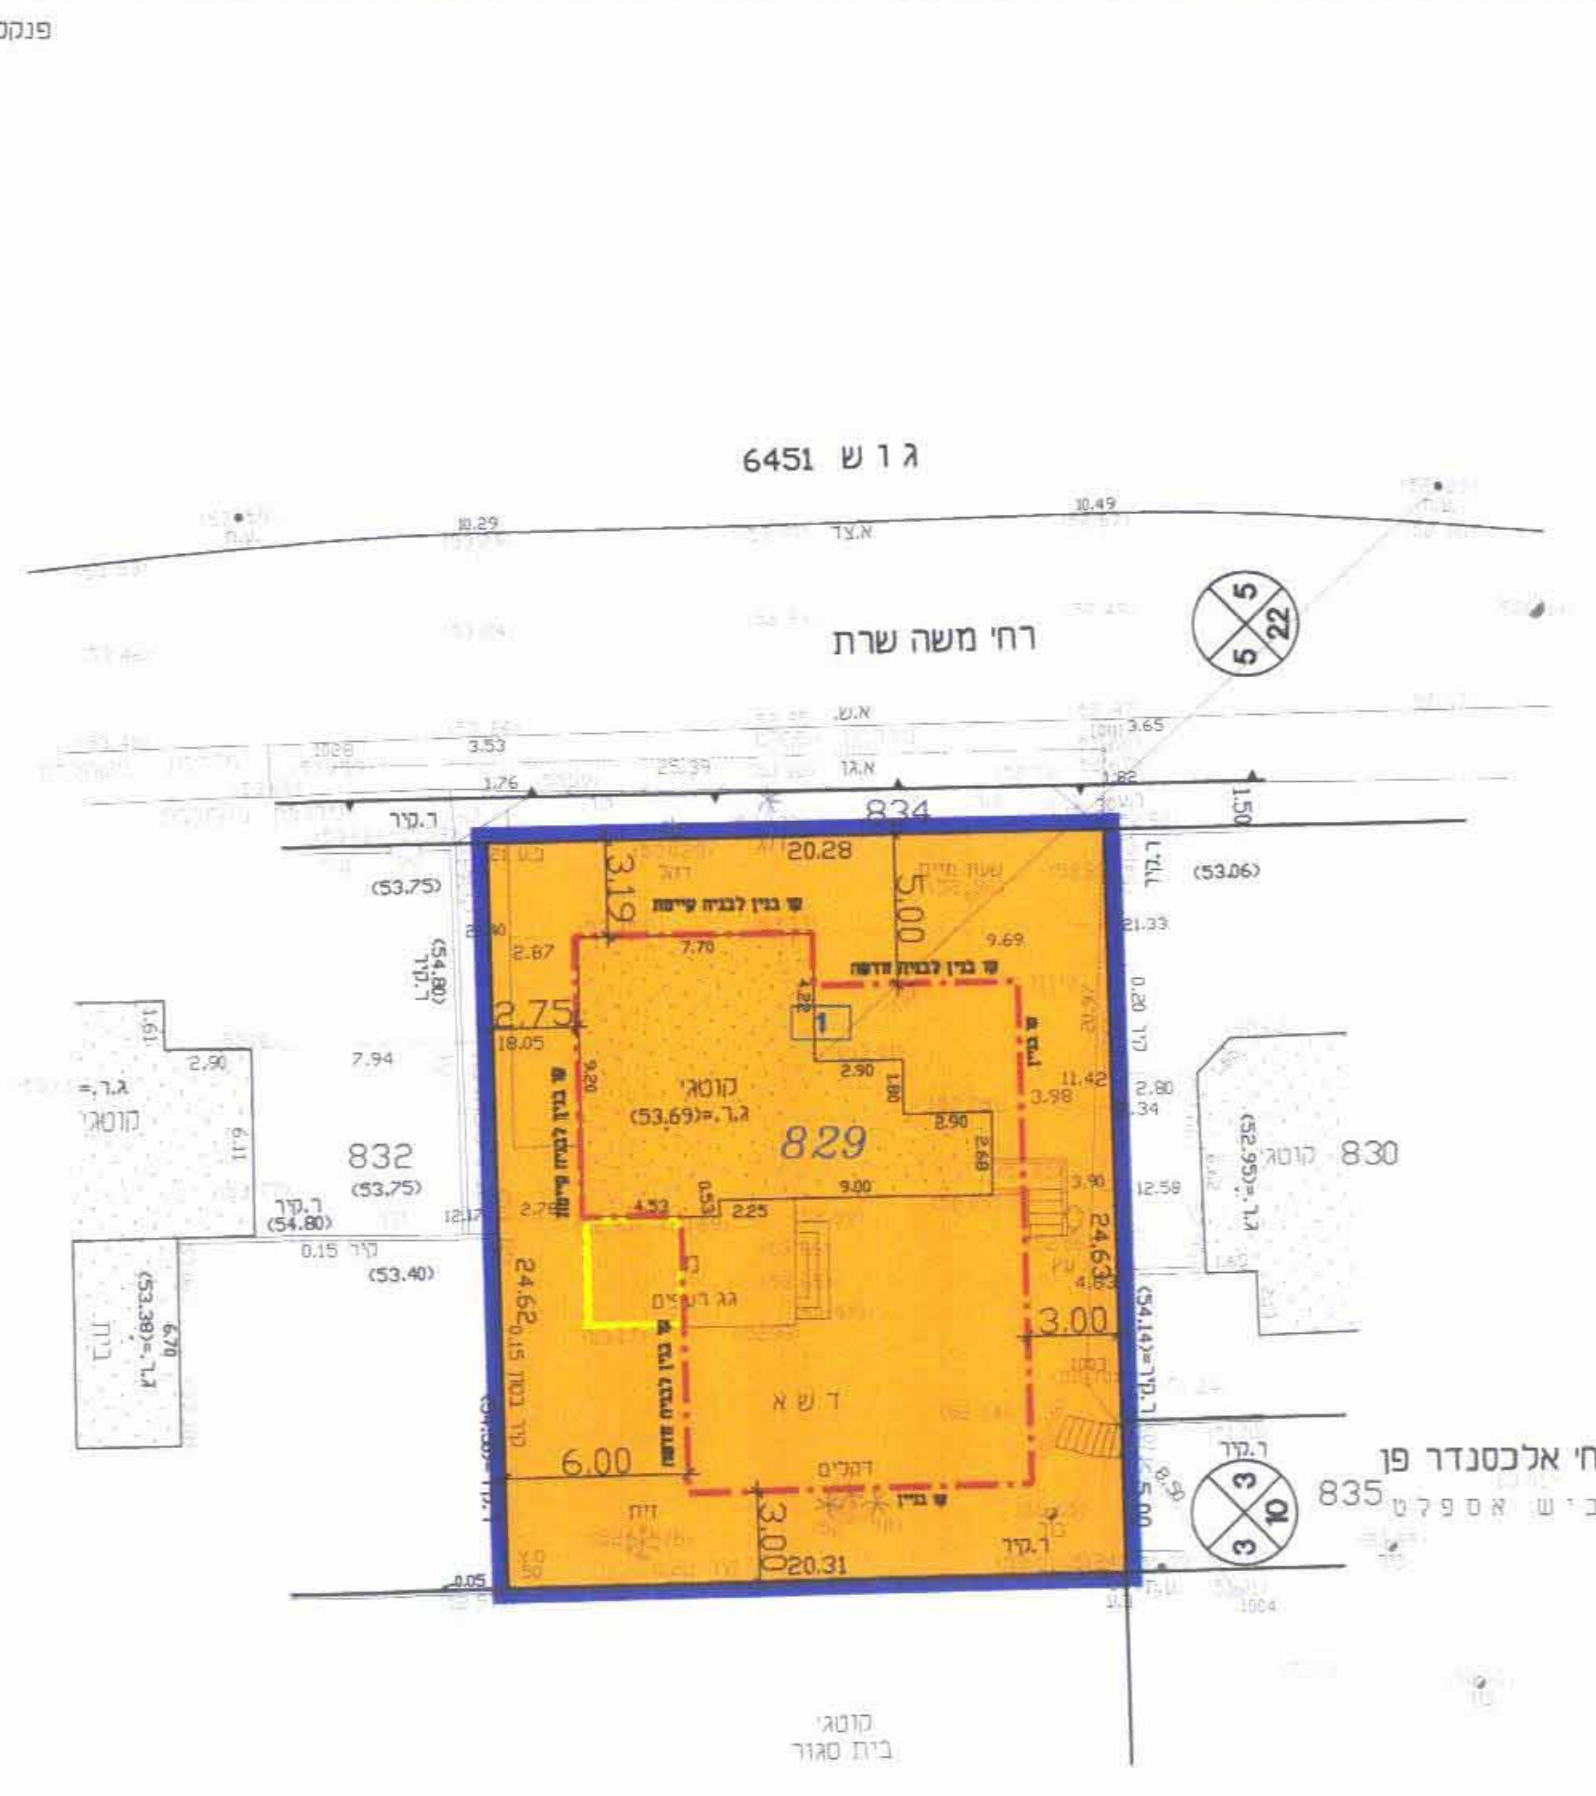

מצב מוצע קני"מ 1:250

עידכון מפה בתאריך: לא לצרכי רישום

הערות:
1. הגברים והמדידות שגורים לשנת 2008.
2. המספרים בסוגריים מסמנים גברים.
3. סמני גבול מחוברים במפה.

סיני גורדון - ציון מלמדה
מהנדסים ומודדים מוסמכים
שמאות במקרקעין
רשון חת 408
ניד 052-520965
משרד, רח' רופין 9, הרצליה
טל.משרד 09-9588444

עידכון מפה בתאריך: לא לצרכי רישום

הערות:
1. הגברים והמדידות שגורים לשנת 2008.
2. המספרים בסוגריים מסמנים גברים.
3. סמני גבול מחוברים במפה.

סיני גורדון - ציון מלמדה
מהנדסים ומודדים מוסמכים
שמאות במקרקעין
רשון חת 408
ניד 052-520965
משרד, רח' רופין 9, הרצליה
טל.משרד 09-9588444