
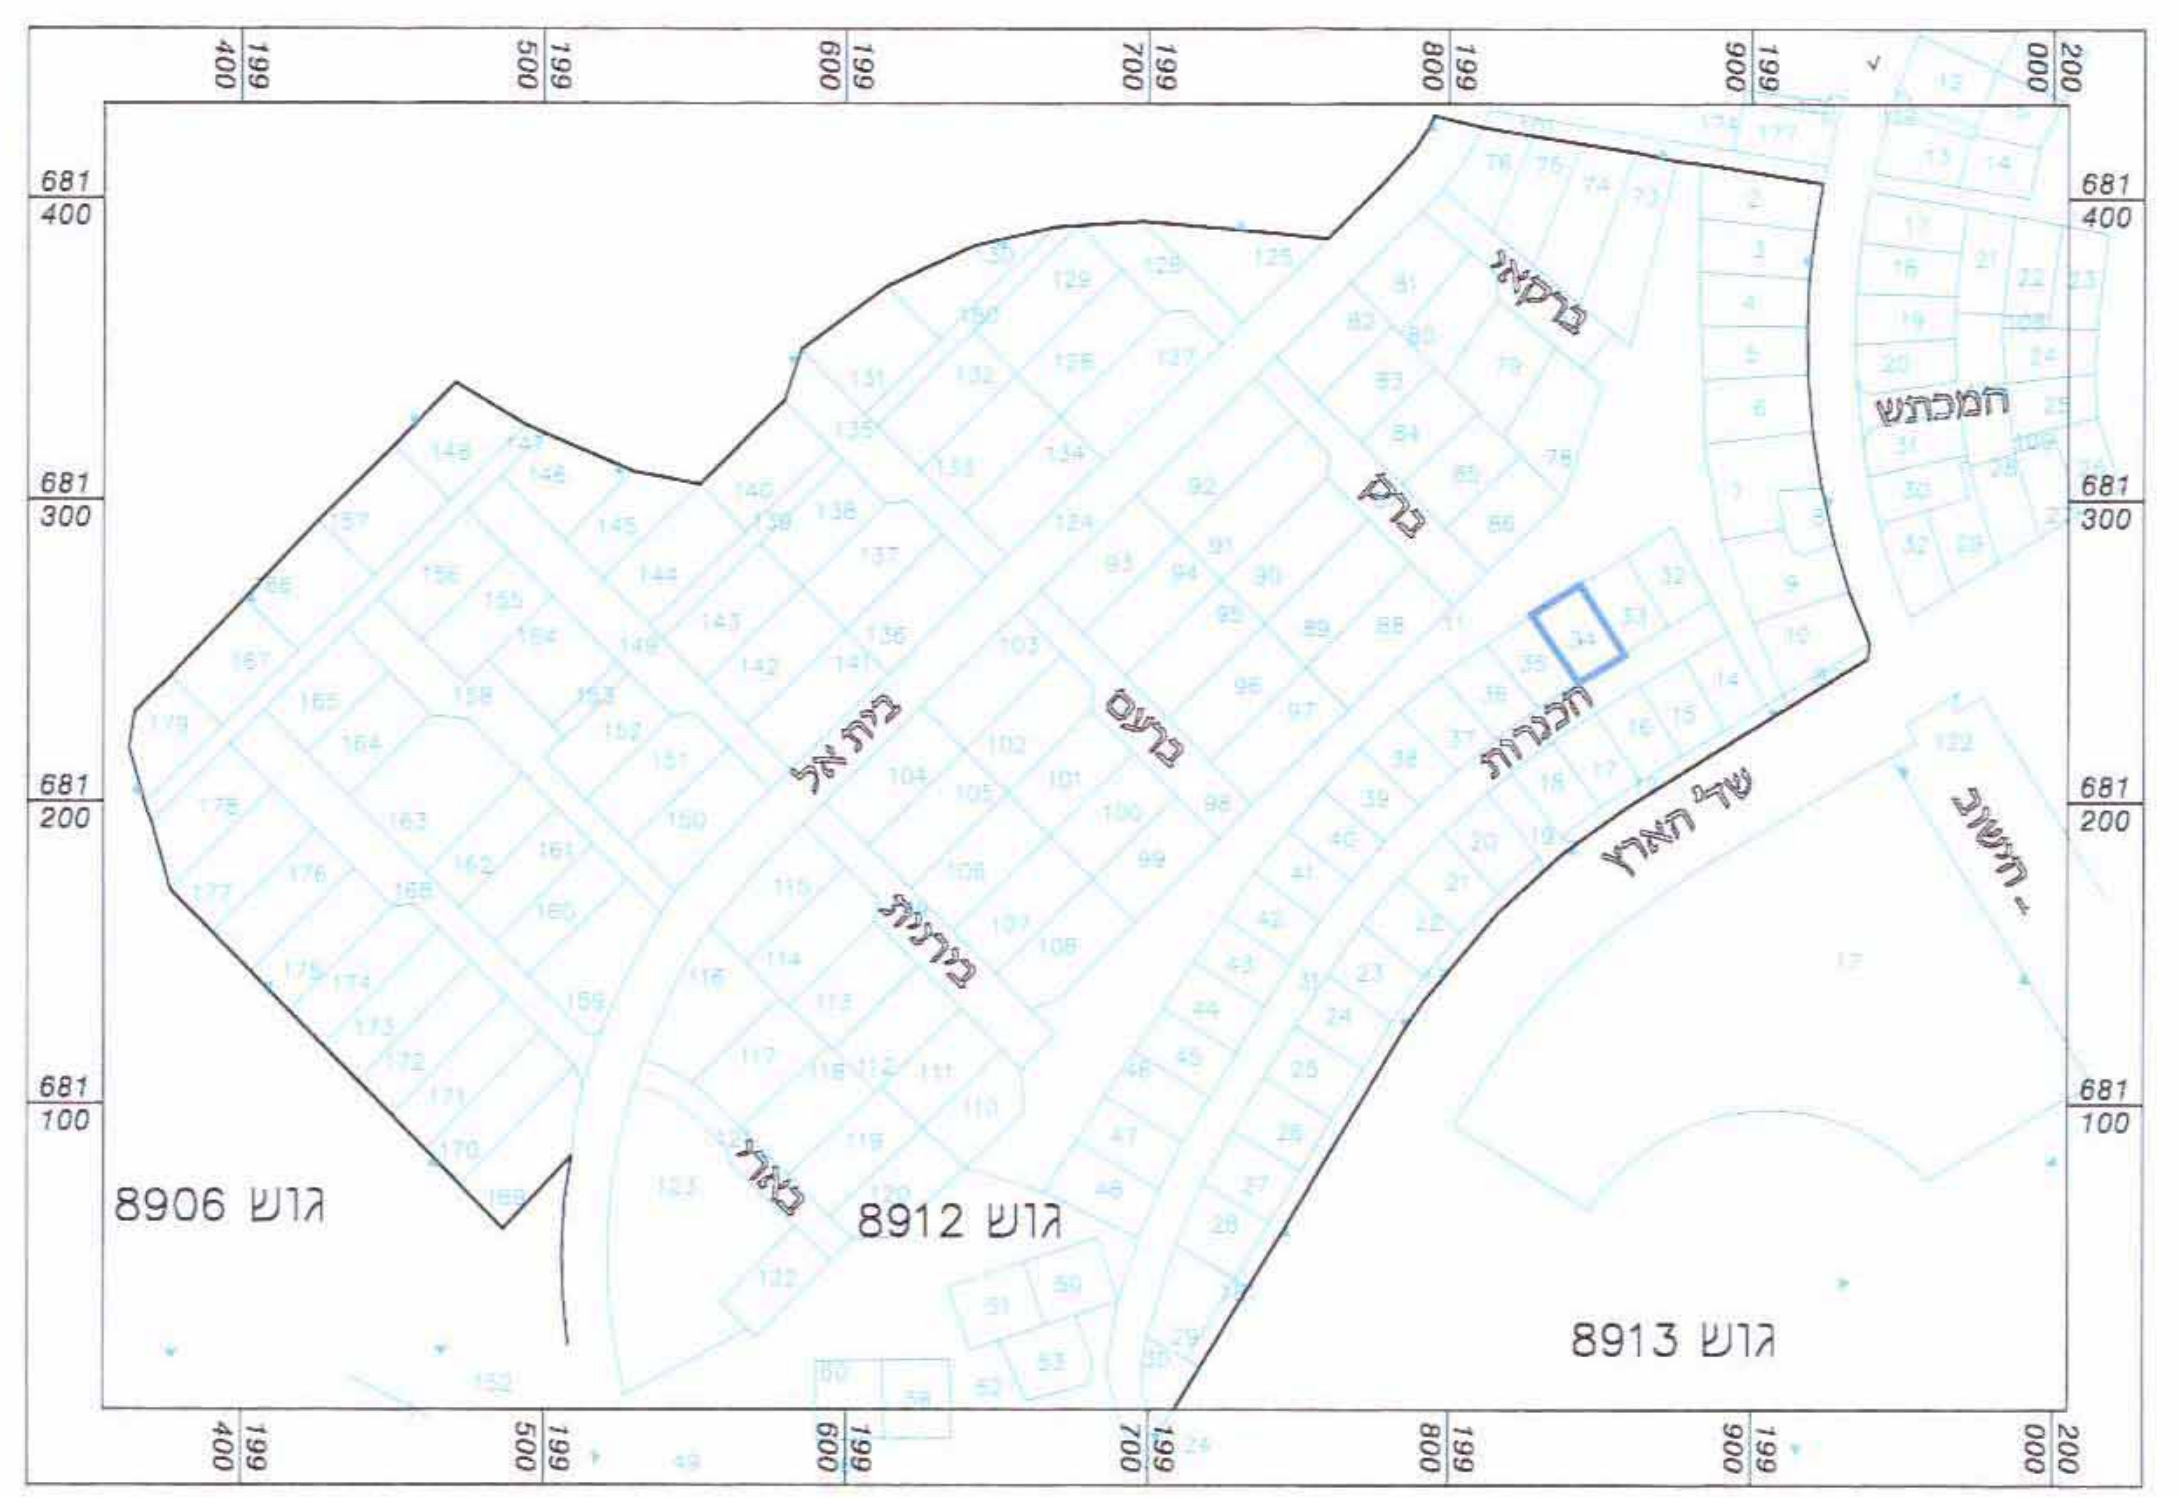


מקרא מצב מוצע

- גבול התכנית
- גבול תא שטח ומספרו
- אזור מגורים
- קו בנין

מקרא מצב מאושר

- גבול התכנית
- אזור מגורים
- שטח ציבורי פתוח
- חנייה פרטיות
- קו בנין
- מס' הדרך
- קו בניין
- רוחב הדרך

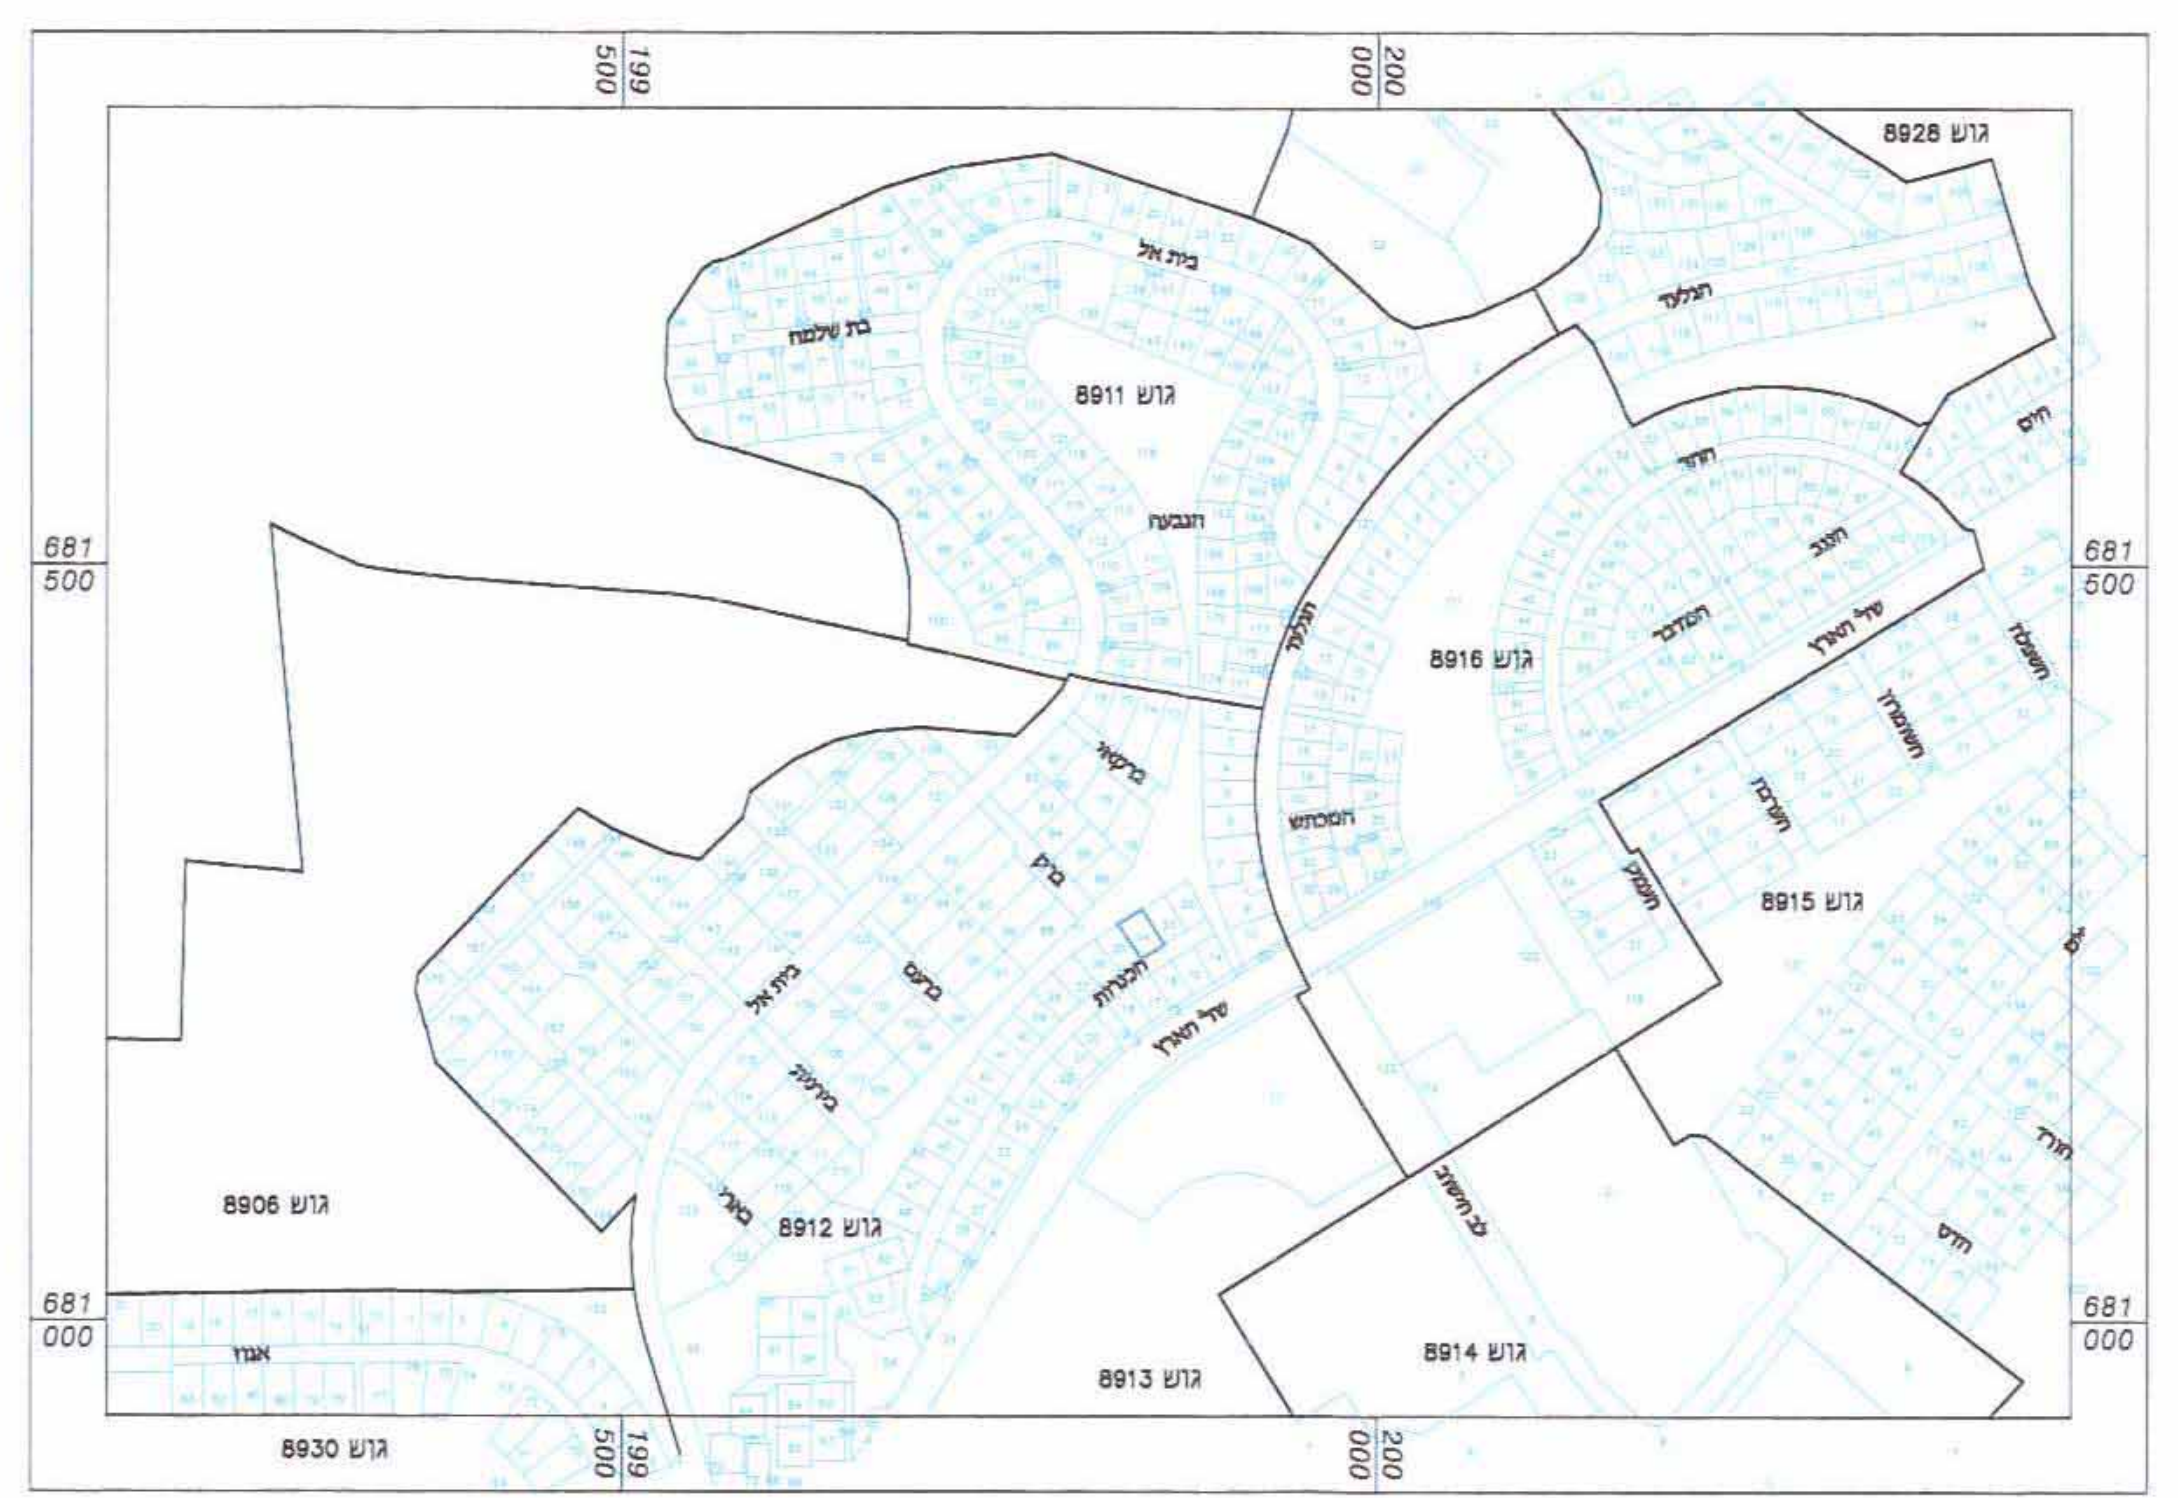

תכנית מס' מח/מק/1002/45/2
בריכת עיסוי בבית מזרחי בכוכב יאיר
 תכנית מפורטת

תשריט

איחוד וחלוקה	סמכות ראשית	אופי התכנית
-	ועדה מקומית	תכנית שניתן מכווחה לרצוא היתרים

מחזור :	מרכז
מרחב תכנון מקומי :	מצפה אפק
רשות מקומית :	כוכב יאיר
ישוב :	כוכב יאיר צור יגאל
שטח התכנית :	0.478 דונם
קנה מידה :	1 : 250

גושים וחלקות בתכנית:

גוש	סוג רגיש	חלקות בשלמותן	חלקי חלקות
8912	מוסדר	34	-



שלב: מתן חוקה מהחזרה : 1 תאריך: 16/12/2008

שמות והתימות :

שם	תפקיד	טל' פרטי	טל' עבודה	פקס	דוא"ר
יום התוכנית	מנהל				
מגיש התכנית	מנהל	21055	09-7493725	054-7708838	
בעל עייון במקרקע	מנהל	21055	09-7493725	054-7708838	
עורך התכנית	מנהל	21055	09-7493725	054-7708838	
מודד	מנהל	580	09-7493080	050-306898	

טבלת שטחים :

מצב מאושר		מצב מוצע	
יעד	במ"ר	יעד	במ"ר
מגורים	478	מגורים	478
סה"כ	478	סה"כ	478