


מצב קיים - קנ"מ 1:500

פרקט אורן
 מודד מוסמך מ"ס רשיון 511
 רח' לוז' 49 רחובות 76217
 טל' 9475534, פקס 08-9460147, 08-9460147
 ומדידה עובדה בחא"ר 08.06.2008 חתימה: _____


הערות:
 1. המסרה ששמה נערכה תמ"פ - חנון.
 2. המדידה נעשה לרשת המאוריינות הארצית.
 3. המדידה נעשה לרשת הארון הארצית בנקודה 539/י=36/90.
 4. המדידה נעשה בעזרת מד מרחק אלקטרוני.

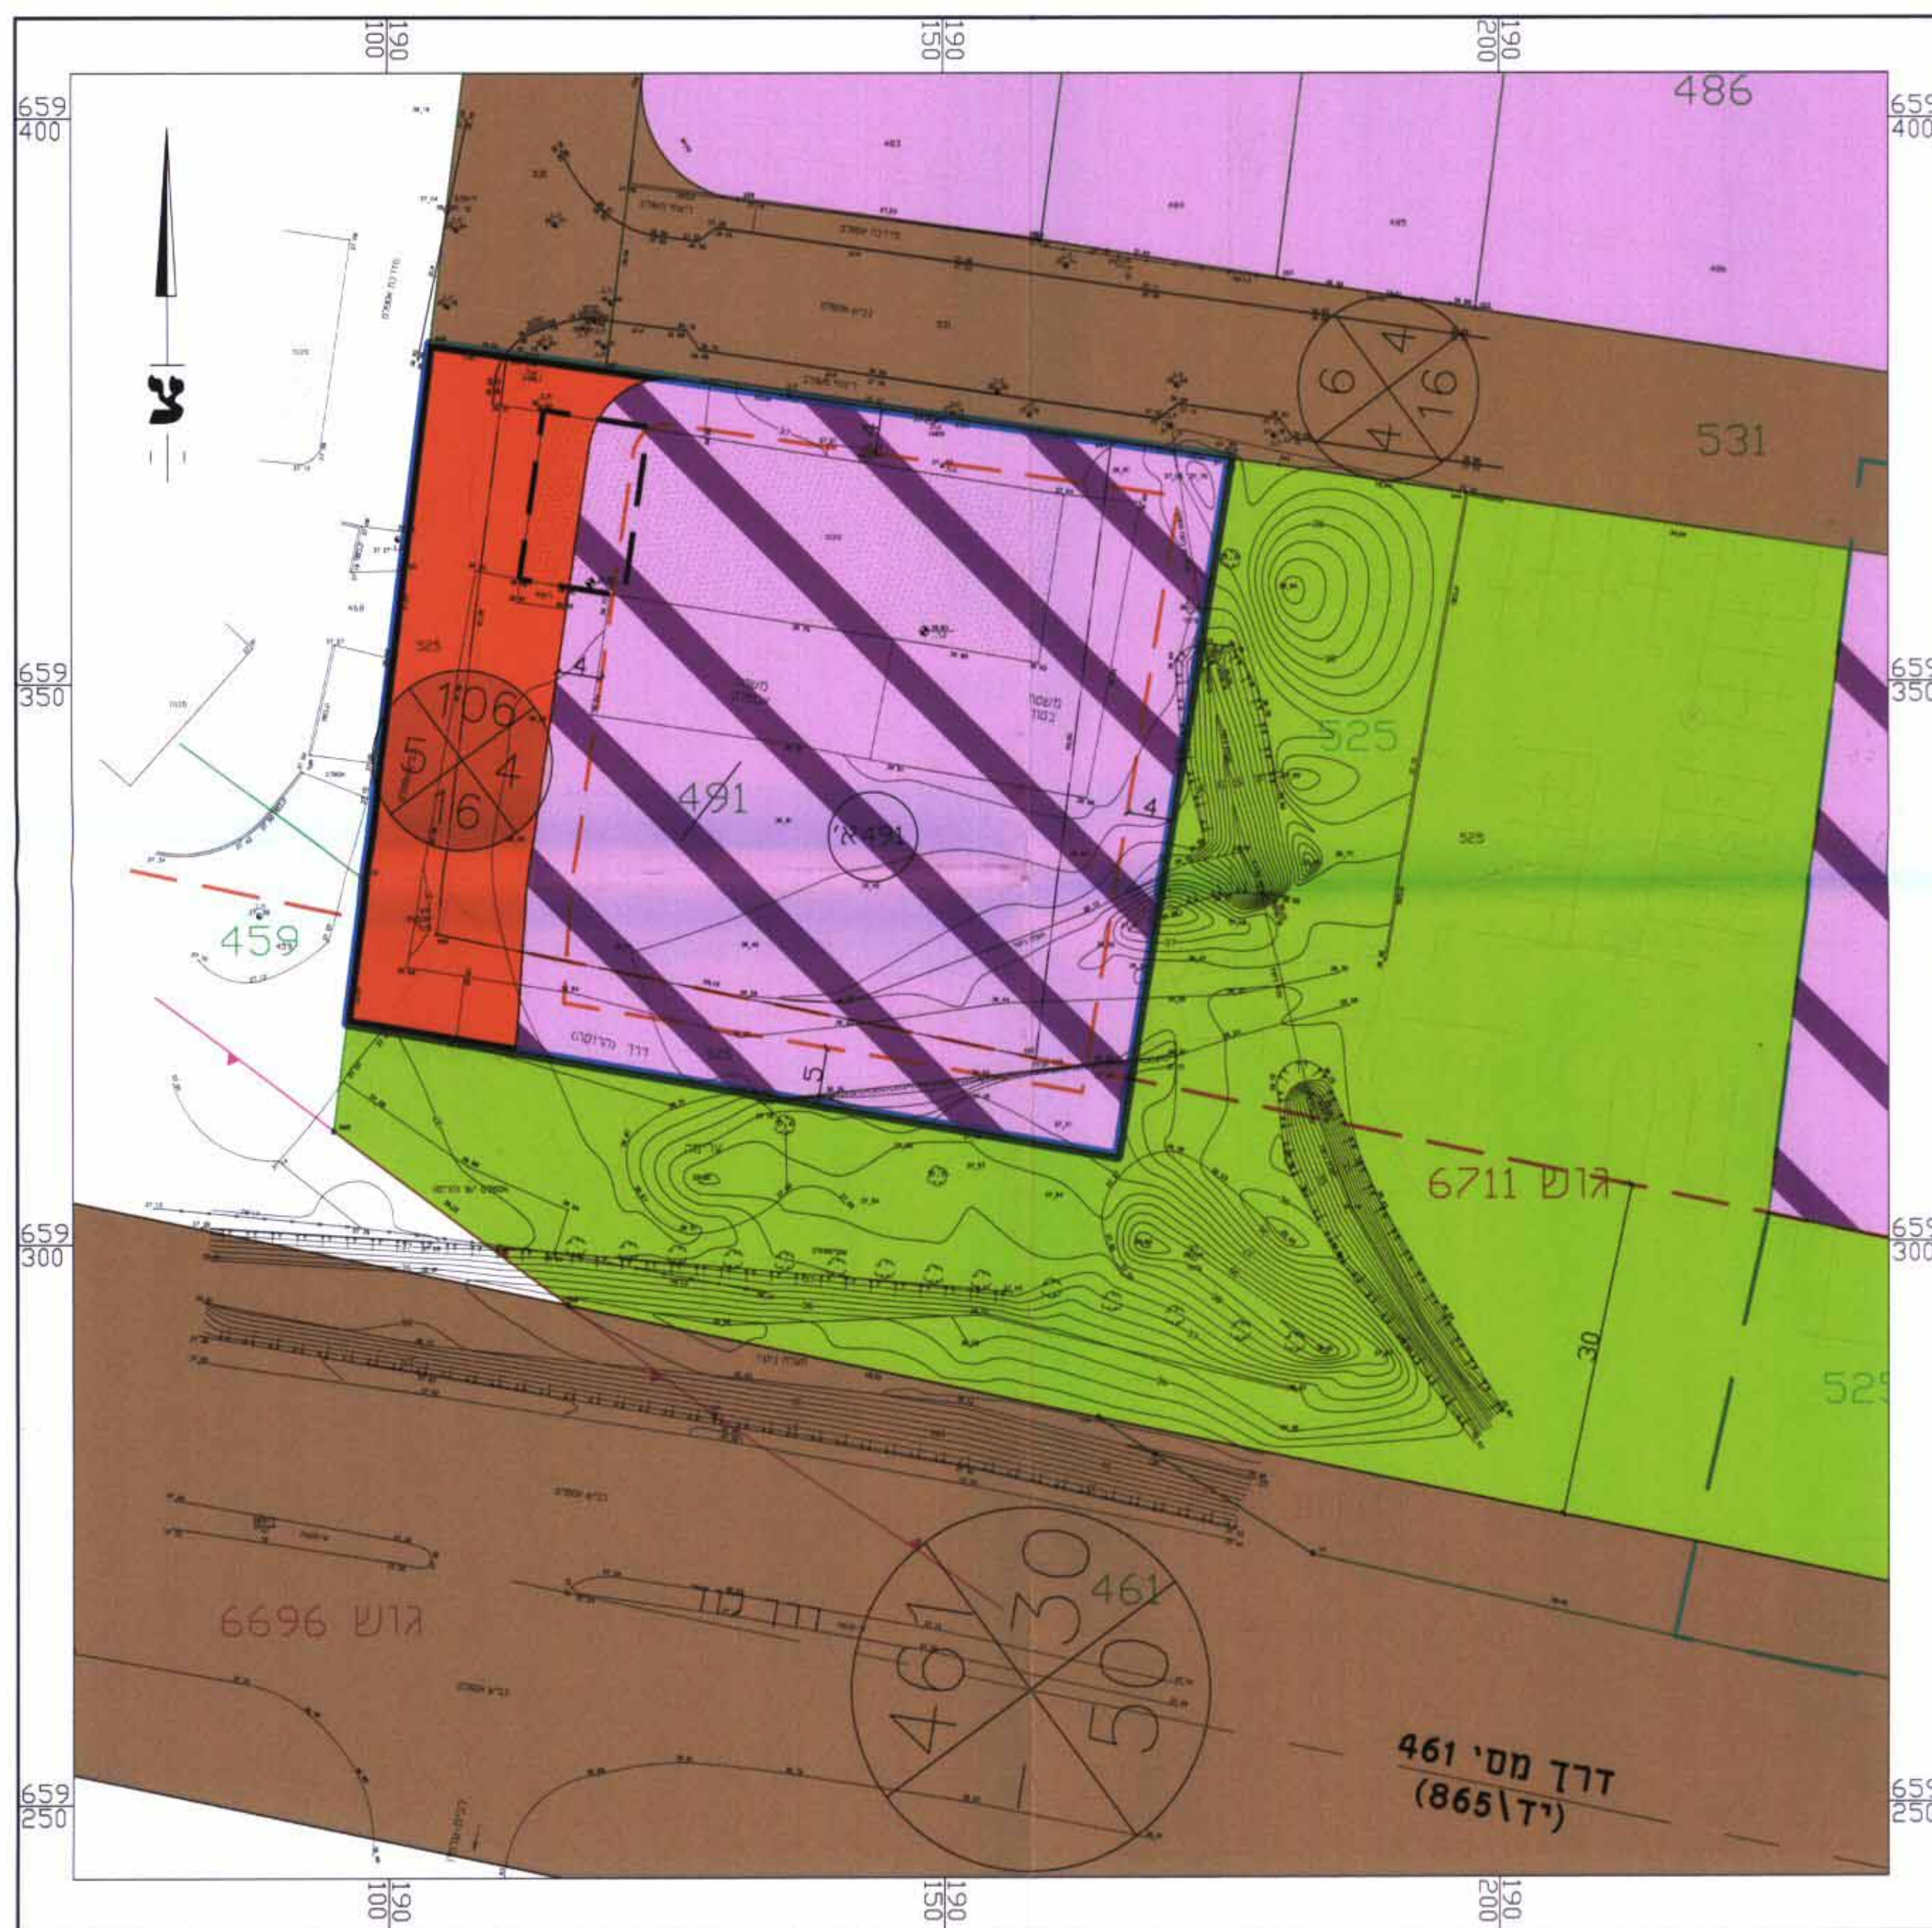

מצב מוצע - קנ"מ 1:500
 תכנית מס' יד/6179

פרקט אורן
 מודד מוסמך מ"ס רשיון 511
 רח' לוז' 49 רחובות 76217
 טל' 9475534, פקס 08-9460147, 08-9460147
 ומדידה עובדה בחא"ר 08.06.2008 חתימה: _____

הערות:
 1. המסרה ששמה נערכה תמ"פ - חנון.
 2. המדידה נעשה לרשת המאוריינות הארצית.
 3. המדידה נעשה לרשת הארון הארצית בנקודה 539/י=36/90.
 4. המדידה נעשה בעזרת מד מרחק אלקטרוני.

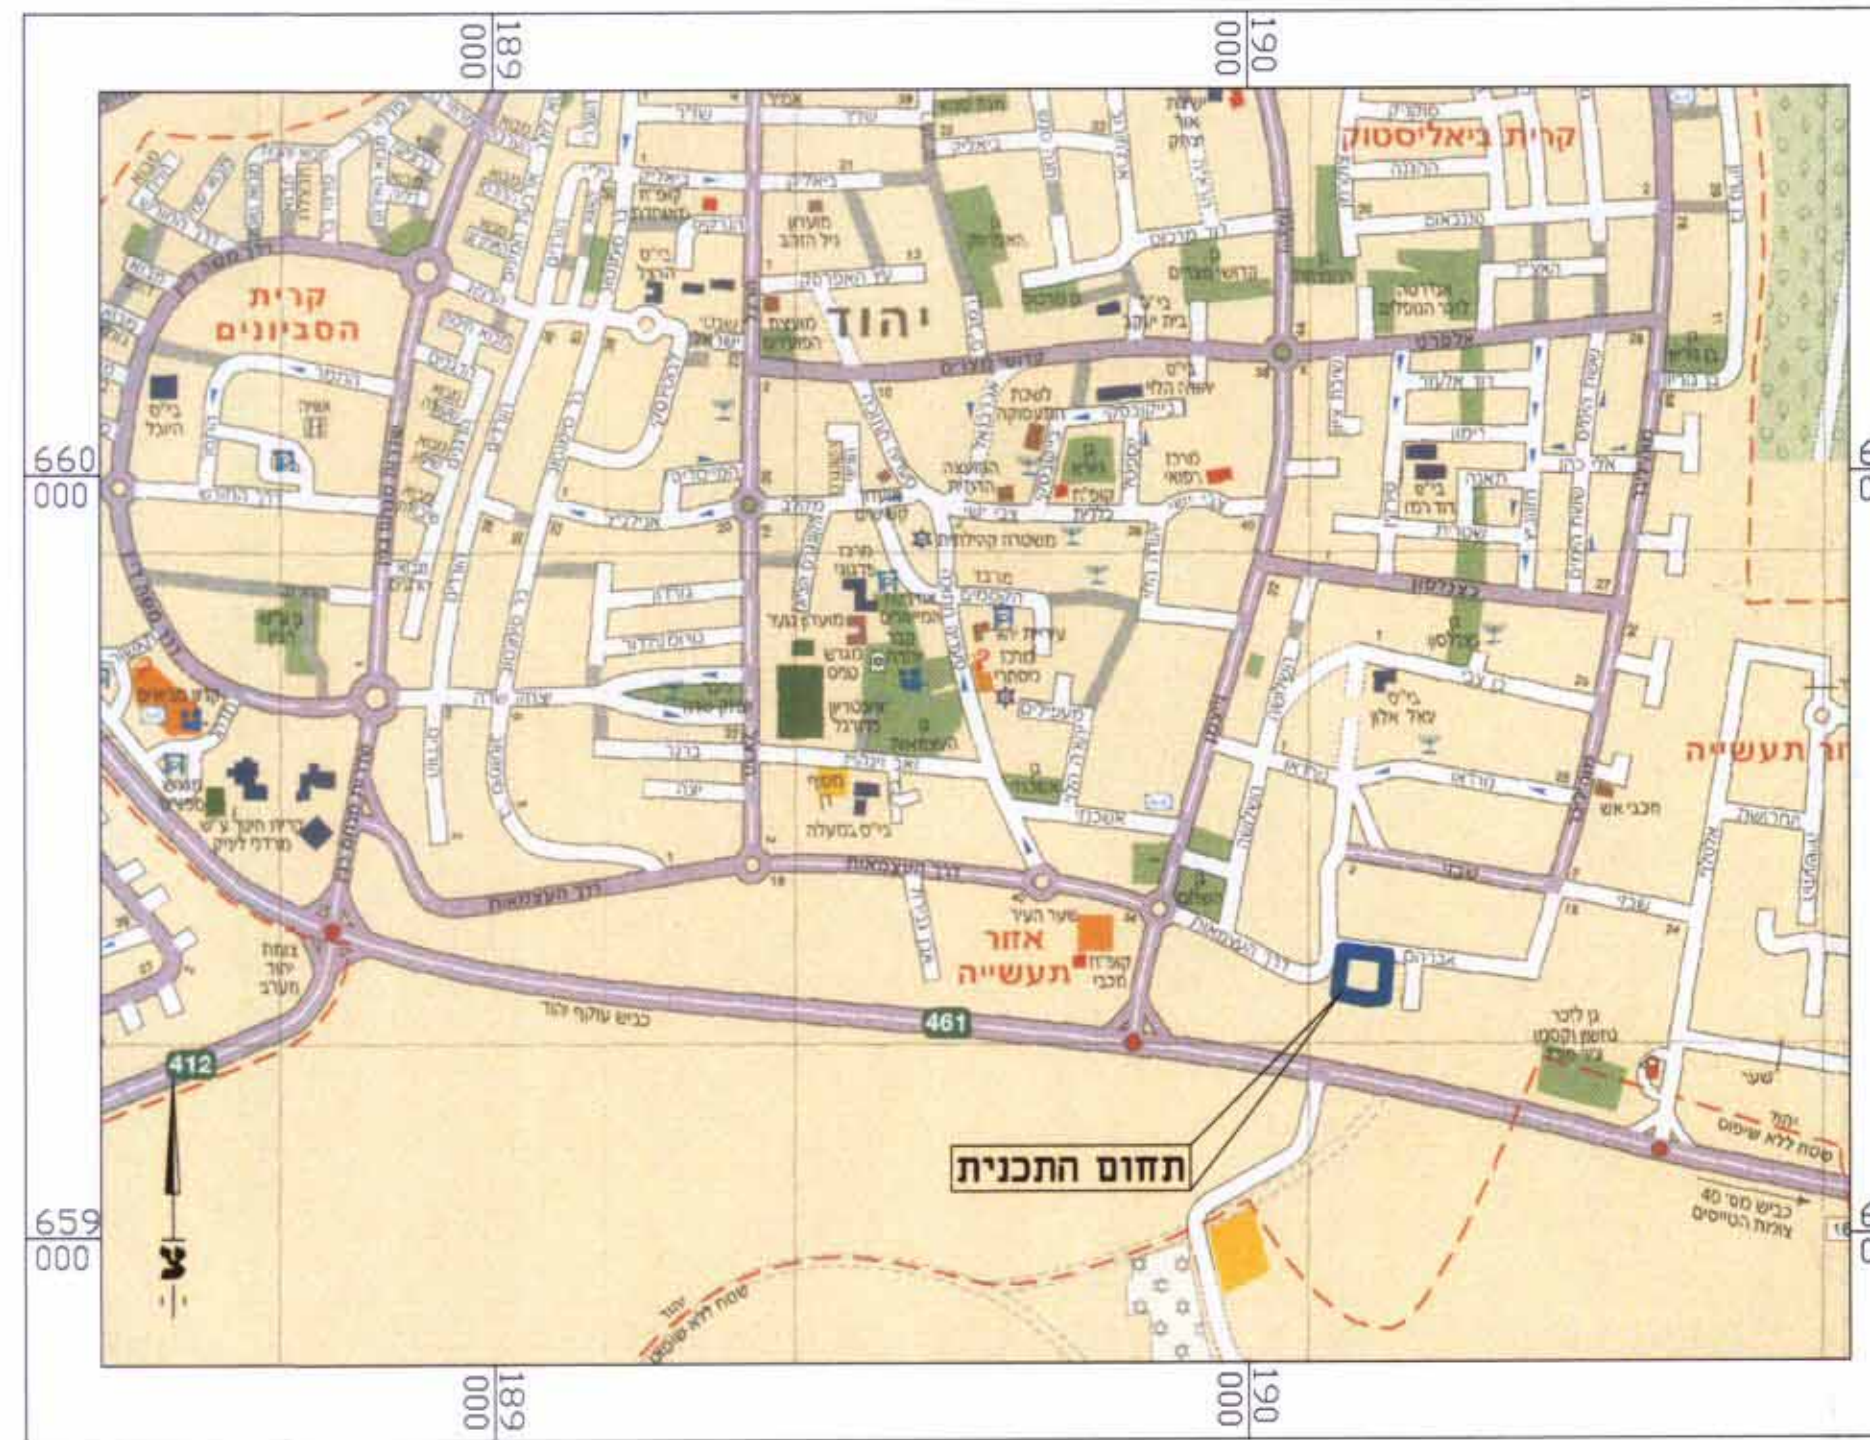

תרשים אזור - קנ"מ 1:10,000

מחזור: משרד הפנים מ"מ מרכז
 נפה: 14.01.2009 נתקבל
 מרחב תכנון מקומי: יהוד
 מקום: יהוד

תכנית מס' יד / 6179
 שינוי לתכנית שיכון ציבורי מס' 3/42/10
 ולתכניות מס' יד/865, יד/865/ב,
 יד/4/865, יד/1094, יד/1094/ב,
 יד/5000, יד/מק/5001

איחוד וחלוקה בהסכמת בעלים לפי פרק גי סימן זי לחוק

גוש	חלקה	חלק מולקת
6711	491	525

שטח התכנית: 4.428 דונם
 בעלי הקרקע:

מינהל מרקעי ישראל-מחוז מרכז
 דרך מנחם בגין 125, תל-אביב
 טל' 03-7632222, פקס 03-7632299

מיה ליניק
 רח' רמז 21, יהוד
 טל' 03-5361036, פקס 03-6321331

א.ג.איון - אדריכלים ובני ערים
 רח' זורבל 5, חיפה 34671
 טל' 04-8348705, פקס 04-8343873
 דוא"ר: arc@ge.co.il

זאב עמית, צבי יושע - תכנון ערים
 רח' פנקס 51, תל-אביב 62261
 טל' 03-6045850, פקס 03-6022905

תאריך: 02.07.2001
 תאריך עדכון: 7.12.08

משרד הפנים מחוז מרכז
 חוק התכנון והמבנה תשנ"ד-1954
 תכנית מס' יד/6179
 תוכנית שיכון ציבורי
 תחום התכנית: יד/6179
 יו"ר ועדה המחוזית

מקרא:

- גבול תכנית
- גבול תכנית מאושרת
- גבול גוש
- גבול חלקה רשומה ומספרה
- גבול חלקה לביטול ומספרה
- גבול מגרש מוצע ומספרו
- אזור תעשייה
- אזור מסחר משרדים ותעשיית חיי סג
- שטח ציבורי פתוח
- דרך קיימת ומקום חניה ציבורי
- דרך מוצעת
- מבנה קיים
- מבנה להריסה
- מו בניה
- מספר דרך
- מו בניה
- רוחב דרך



תרשים סביבה - קנ"מ 1:2,500

טבלת שטחים:

היעוד	שטח במ"ר	מצב קיים	מצב מוצע	% מהשטח
אזור תעשייה	2,950	-	-	-
אזור מסחר משרדים ותעשיית חיי-סג	1,478	-	3,500	79.0
שטח ציבורי פתוח	-	928	-	21.0
סה"כ	4,428	4,428	4,428	100%

חתימות:

אורן פוקס
 מנהל משרד תכנון ומבנה