


לוח שטחים

חלקה מס'	שטח בדמ.
0.501	673
0.547	674
0.505	675
0.504	676
0.504	677
0.505	678
0.530	679
0.475	680
0.534	681
0.579	682
0.546	683
0.516	684
0.492	685
0.555	686
0.522	687
0.628	689
0.705	690
0.573	691
0.538	692
2.947	693
0.626	694
2.028	695
1.702	696
0.424	697
18.560	ס"ה

מס' תכנון עיר נתניה
 ועדה מחוזית לבנייה ולתכנון ערים
 מחוז המרכז
 ירחם תכנון עיר נתניה
 ת.ג.ע. מכורטת מס' 381
 מס' נת' 10
 ת.ג.ע. 8.3.54
 תאריך תחילת תוקף
 יוסף ראם מועצה

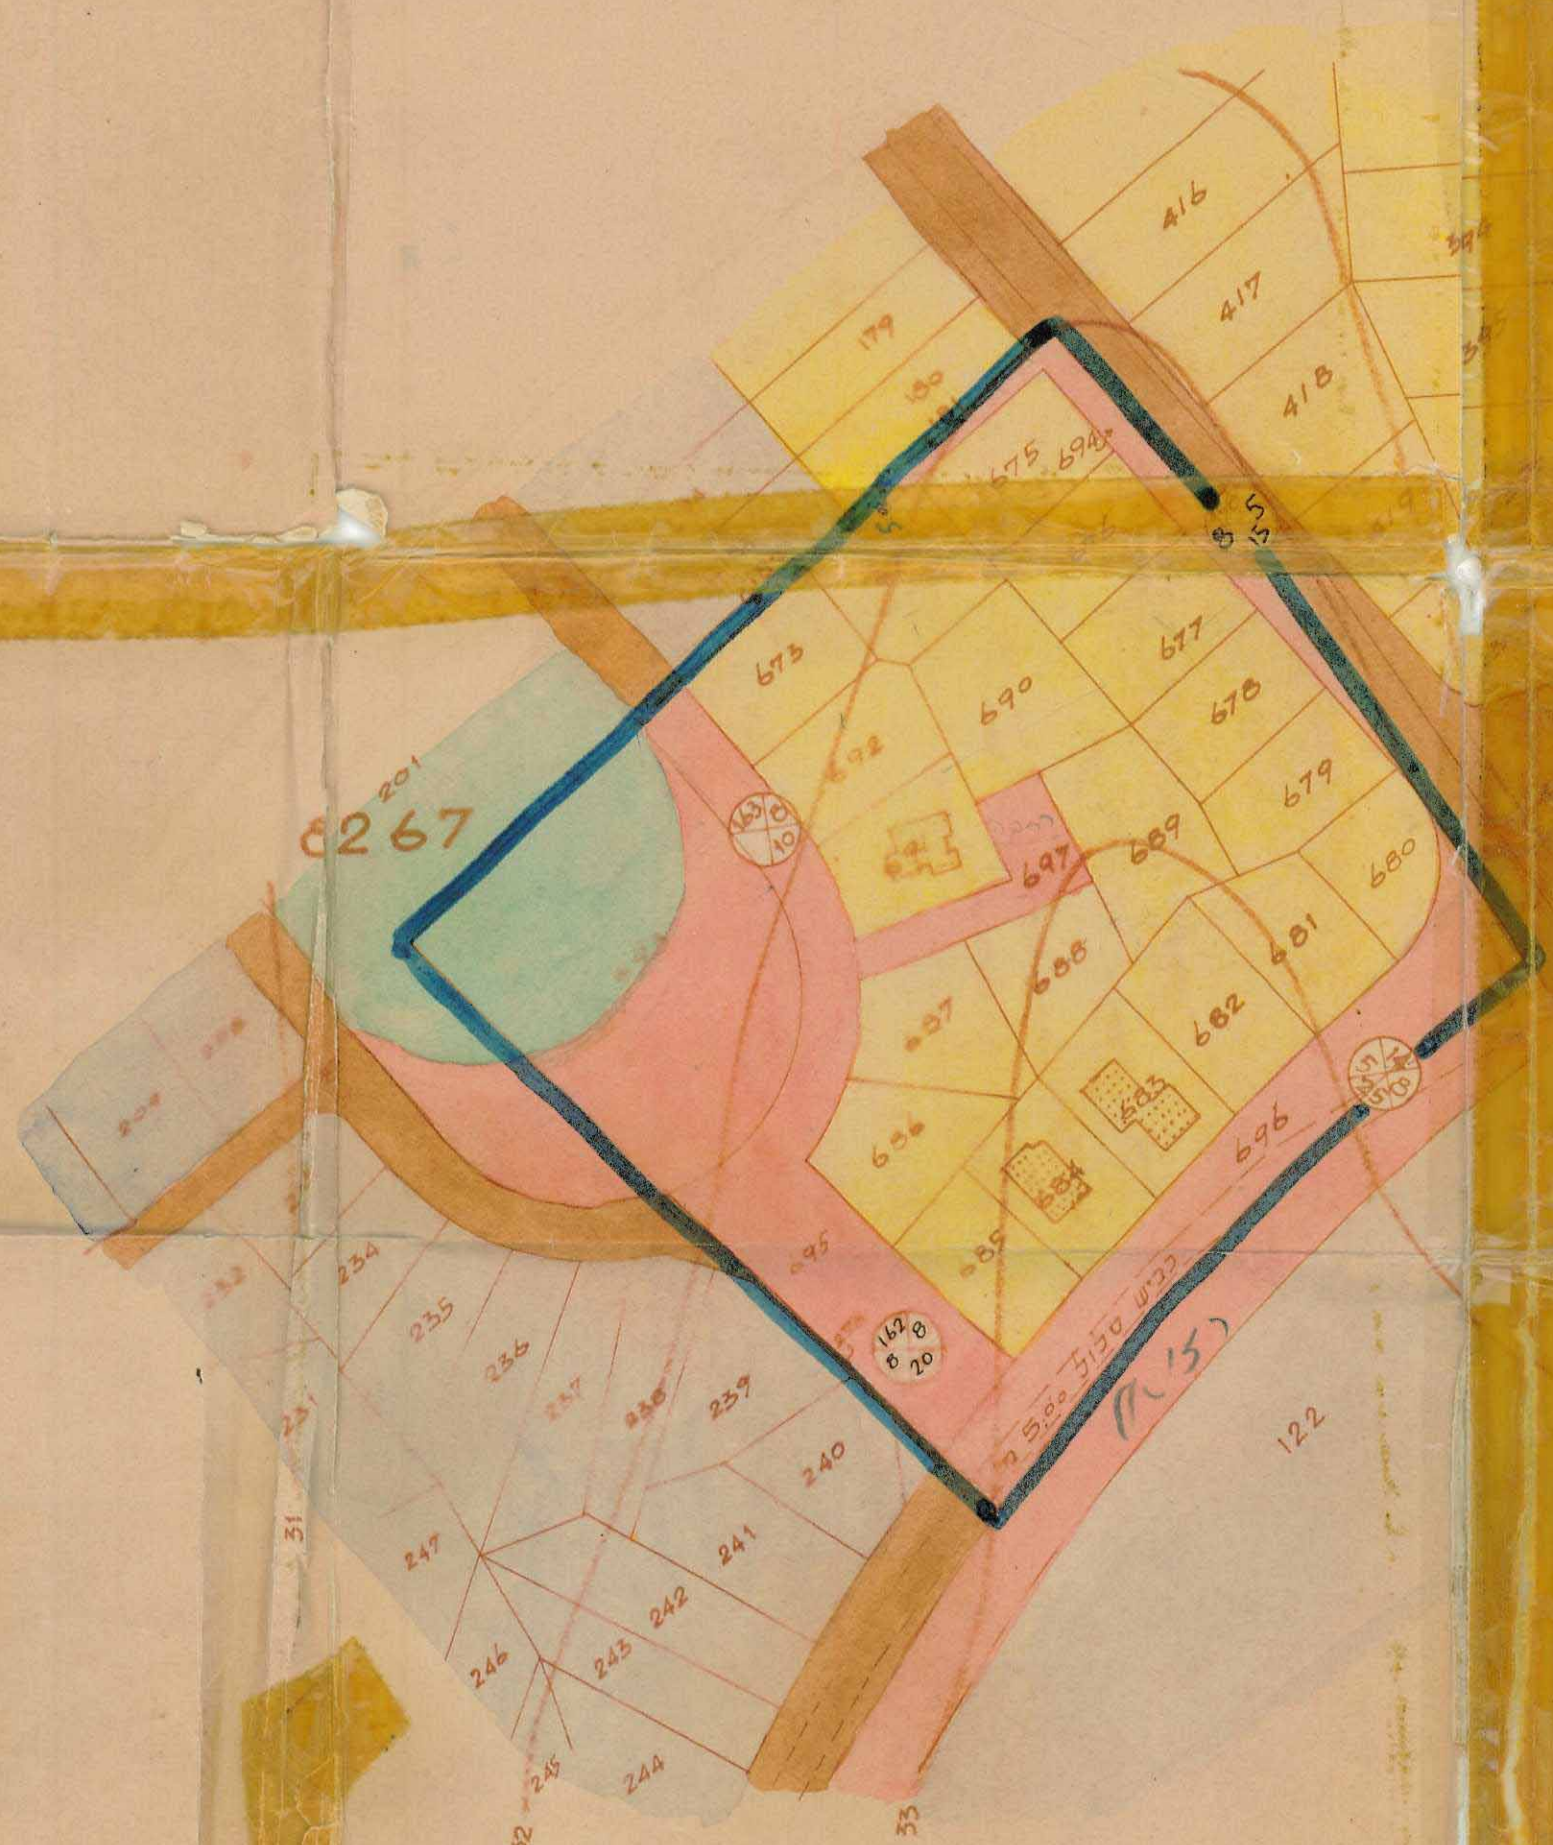


מקרא

- גבול התכנית
- דרך קיימת
- דרך מוצעת
- אזור מגורים ג
- שטח צבורי פתוח
- מס' הדרך
- רחב הדרך
- קו בנין

מחוז המרכז
 שטח תכנון עיר נתניה
 ת.ג.ע. מכורטת מס' 381
 נפת השרון
 עיר נתניה
 הועדה המקומית לבניה ולתכנון עיר נתניה
 גוש 8267
 חלקה 121
 שטח 18.560
 היוזם: עידית נתניה
 תאריך 17.8.53
 קנה מדה 1:1250

תרשים הסביבה
 1:10.000

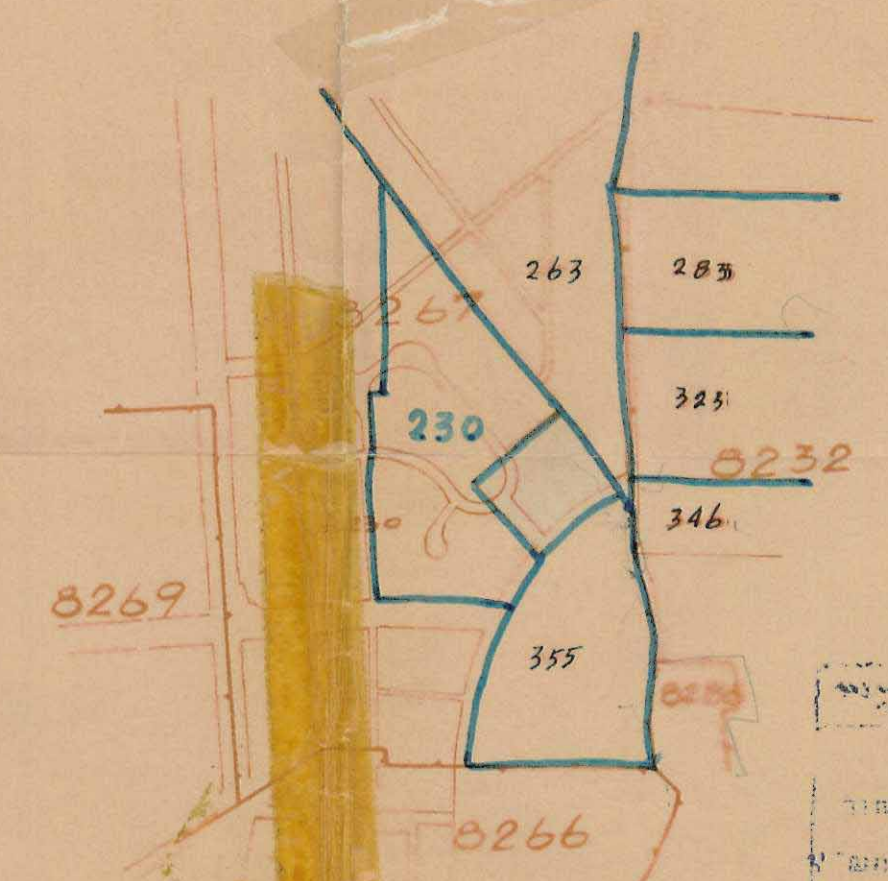

החלטה המחוזית לבניה ולתכנון ערים
 ת.ג.ע. 8.3.54
 תאריך 17/8/53
 יוסף ראם