

תכנית שינוי מתאר ספורט בר / 204 ח

שינוי לתכנית מתאר ספורט בר/בת 204 א

מחוז : המרכז
 מרחב תכנון מקומי : עורקות
 מקום : רח' התאנה 2 חבל יבנה א.ת. ניר גלים
 גוש : 470
 סגרש : 5
 חלקי חלקות : 31
 שטח הסגרש : 24,528 מ"ר
 גבולות התכנון : כמסומן בקו כחול
 קנה מידה - 1:1250, 1:10000

יזם ומגיש התכנית - אורש מחסני ערובה (1985) בע"מ
 ת.ד. 4033 א.ת. צפוני אשדוד ס"ל 08-8561377

עורך הבקשה - צבי המלי מהנדסים בע"מ
 רח' הארבעה 21 ת"א ס"ל 03-6855330

בעל הקרקע - מ.מ.

מקרא : 04-07-2007


קיים		מוצב		סה"כ	
מספר	ייעוד	מספר	ייעוד	שטח	סה"כ
5	תעשה	24.528	מ"ר	100%	24.528
5	תעשה	490	מ"ר	2%	25.018
5	תעשה	100%	מ"ר	100%	102%

מועצה אזורית חבל יבנה
 תאריך: 8.7.07
 חתום: [חתימה]

אורש
 מחסני ערובה (1985) בע"מ

צבי המלי מהנדסים בע"מ
 רח' הארבעה 21 ת"א ס"ל 03-6855330


דוד אמגדי
 אדריכל המתח

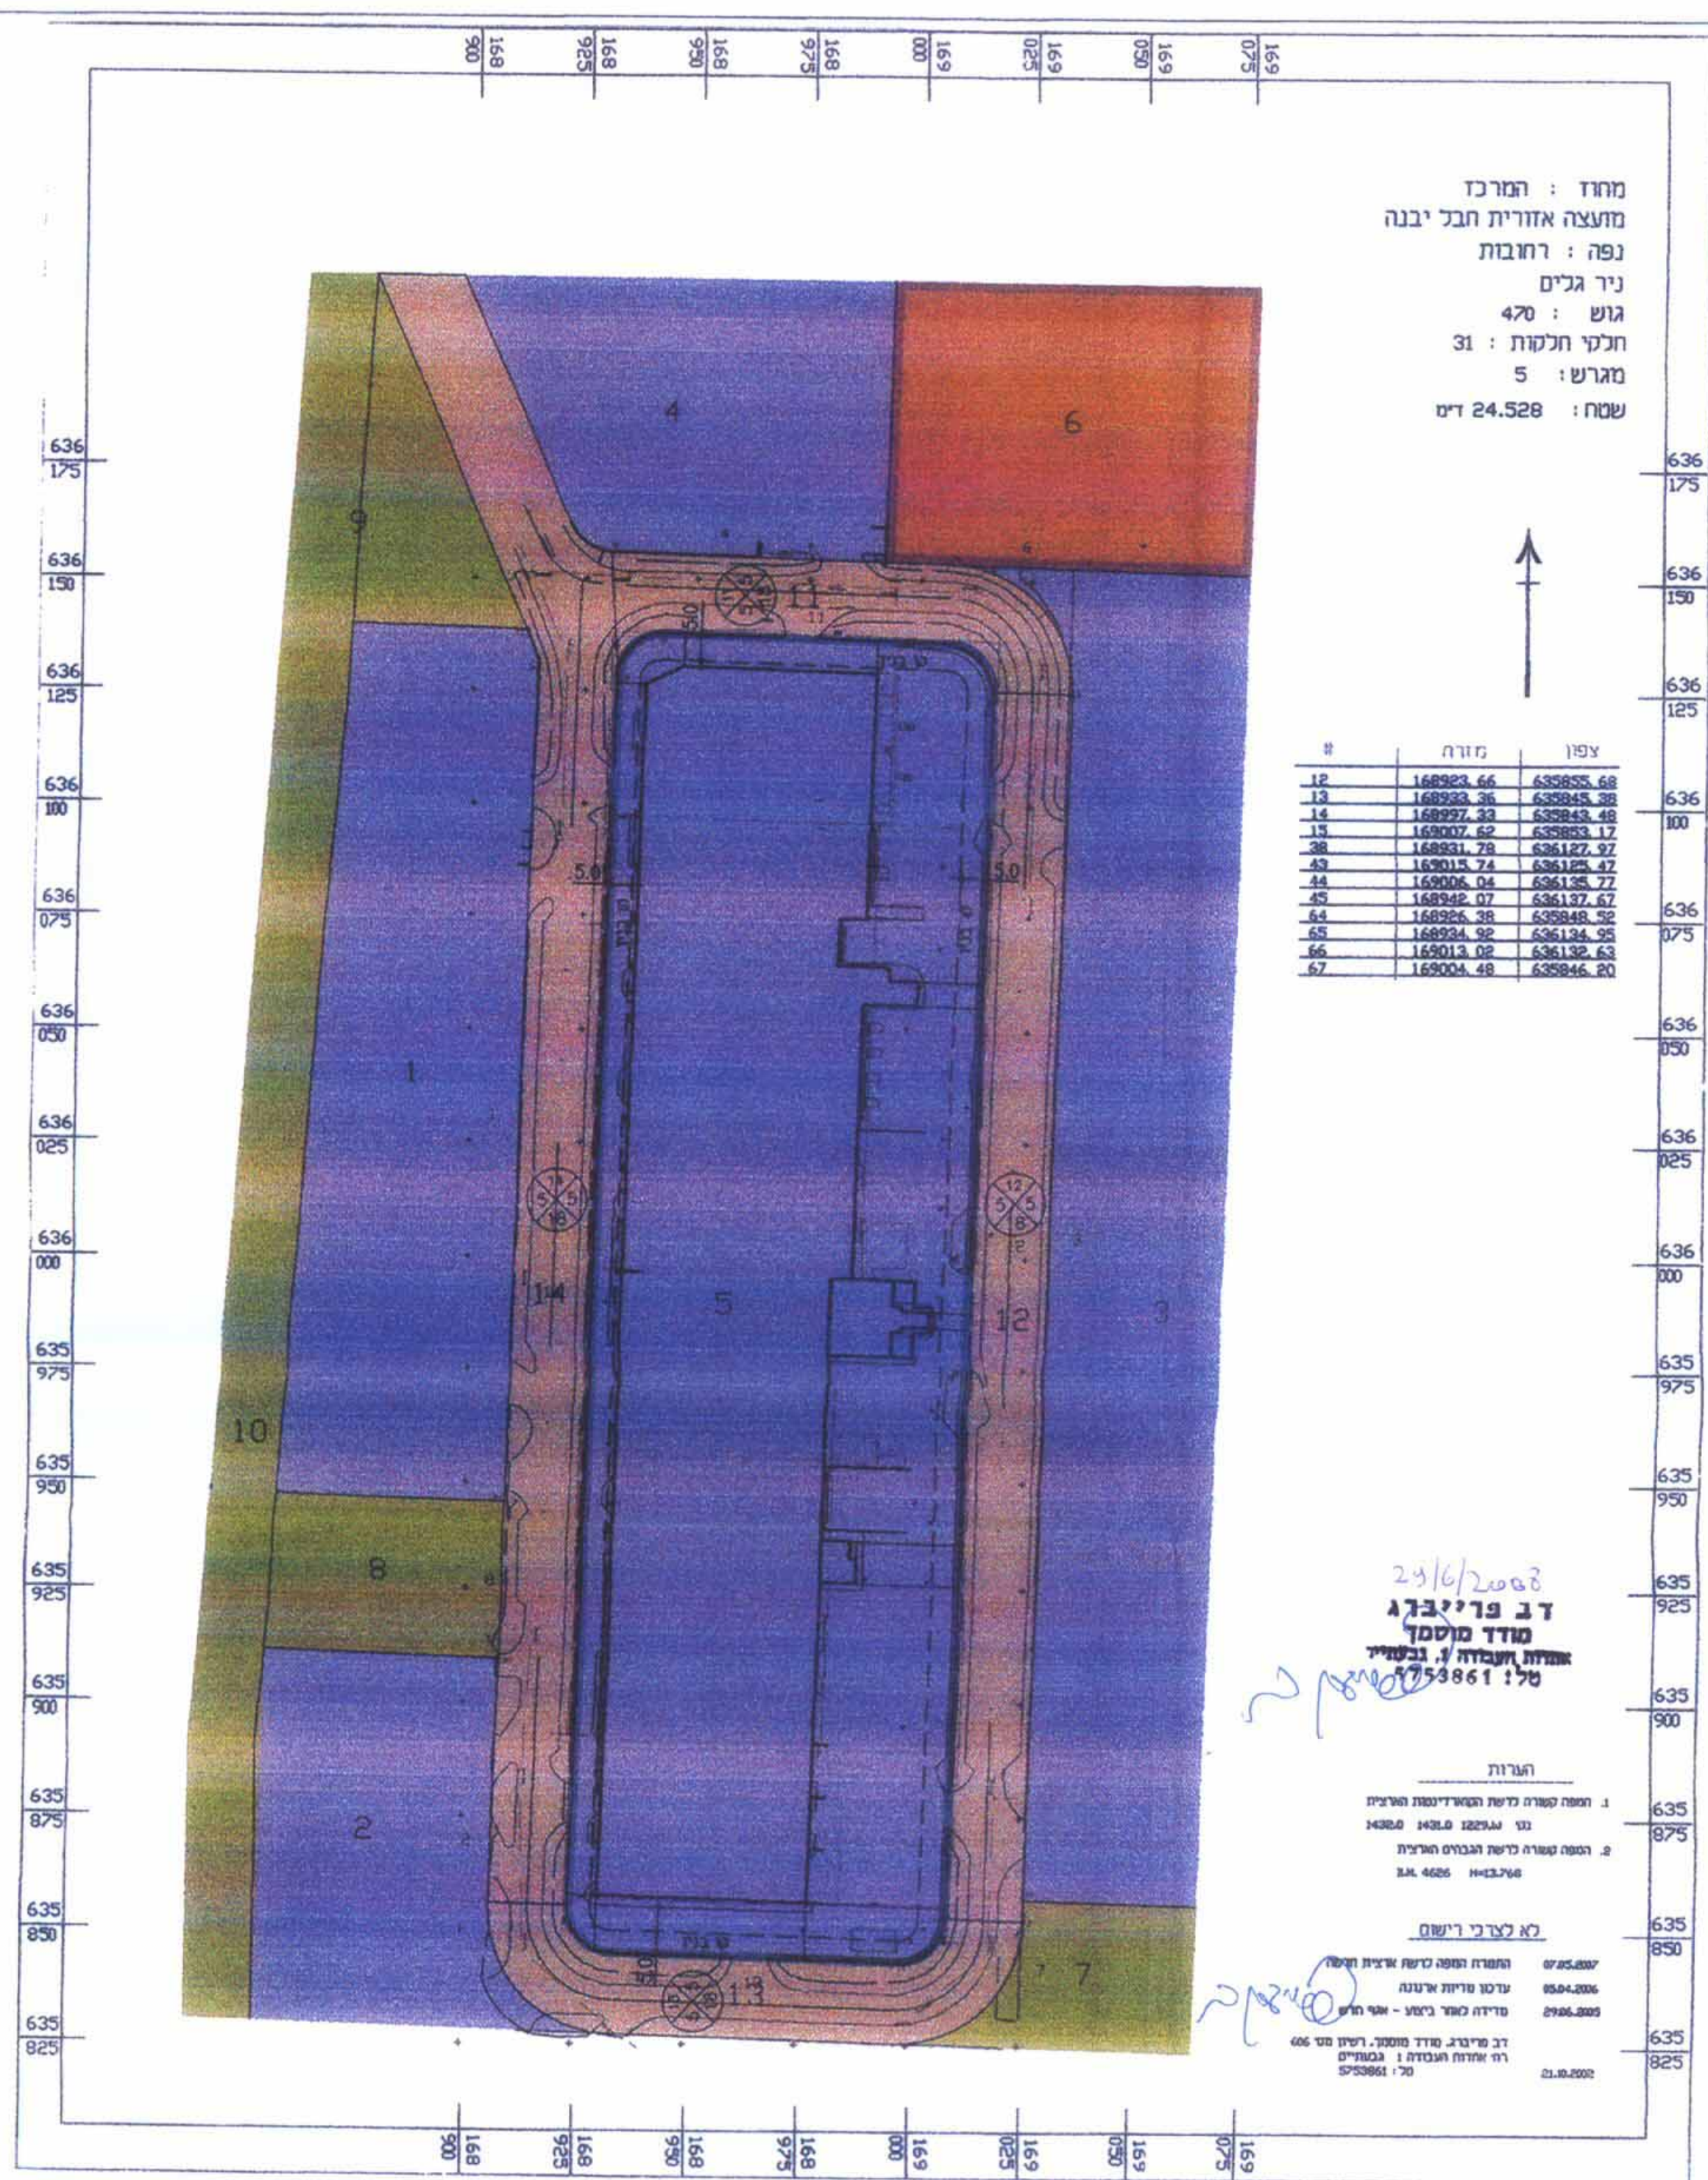

24/6/2007
 ד"ר פרייבלג
 מרדכי מוסקט
 מועצה אזורית חבל יבנה
 ס"ל 08561377

הערות
 1. תוכנית מתאר דרום המושבה החדשה
 2. תוכנית מתאר דרום המושבה החדשה
 3. תוכנית מתאר דרום המושבה החדשה

תכנית הסגרש - סגב קיים ומוצב
 ק"מ 1:2500

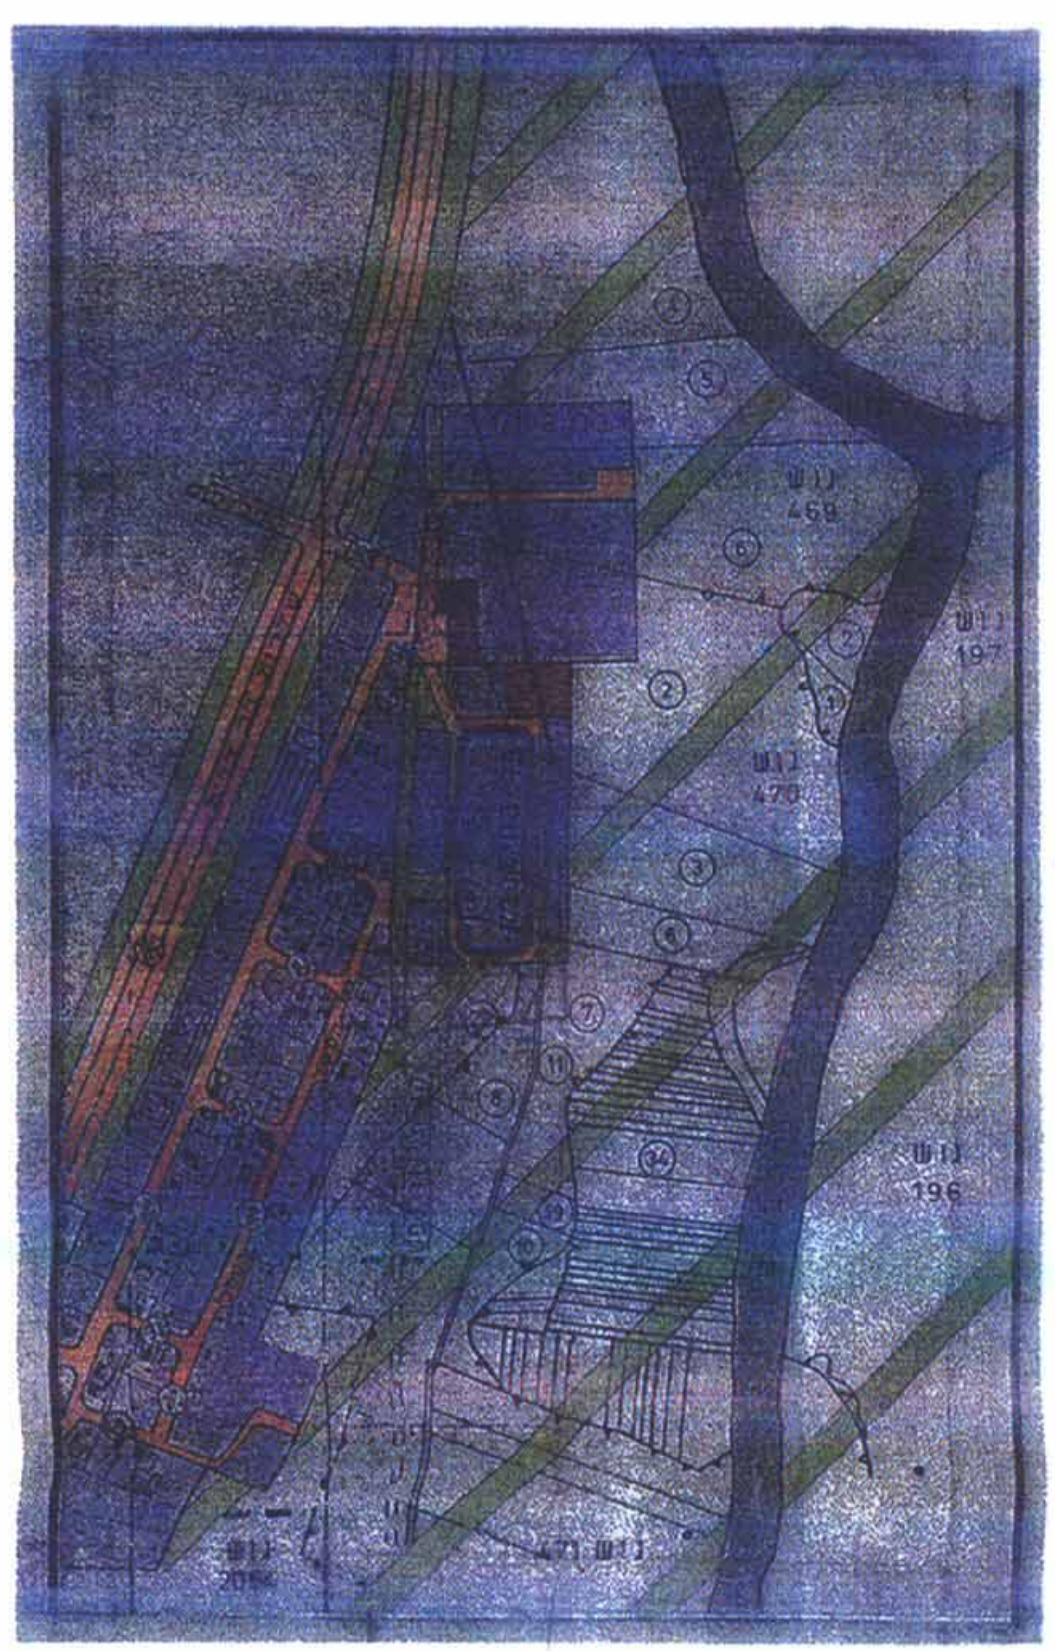

תרשים סביבה
 ק"מ 1:10000