

תכנית מס' רע\ו\575 13.07.2009

תכנית מתאר מקומית הכוללת הוראות של תכנית מפורטת

תשריט

איחוד וחלוקה	סמכות ראשית	אופי התכנית
-	ועדה מחוזית	תכנית שניתן מכוחה לשפר את תנאי המחיה של תושבי המועצה

מחזור:	מרכז	מחזור:	מרכז
מרחב תכנון מקומי:	רעננה	מרחב תכנון מקומי:	רעננה
רשות מקומית:	הועדת	רשות מקומית:	הועדת
שם החכמית:	37.3	שם החכמית:	37.3
קנה מידה:	1 : 250	קנה מידה:	1 : 250

גוש	סוג הגוש	חלקות בשלמותן	חלקי חקלאות
6579	מוסדר	-	348

חותמות מוסד התכנון :

[illegible]

שמות וזתימות :

יוזם התכנית שם: רד"ר השלום 48 רעננה מס': 09-7746079 דוא"ר: rano@netvision.net.il	בן בסט ניר ורן
	מסבת:

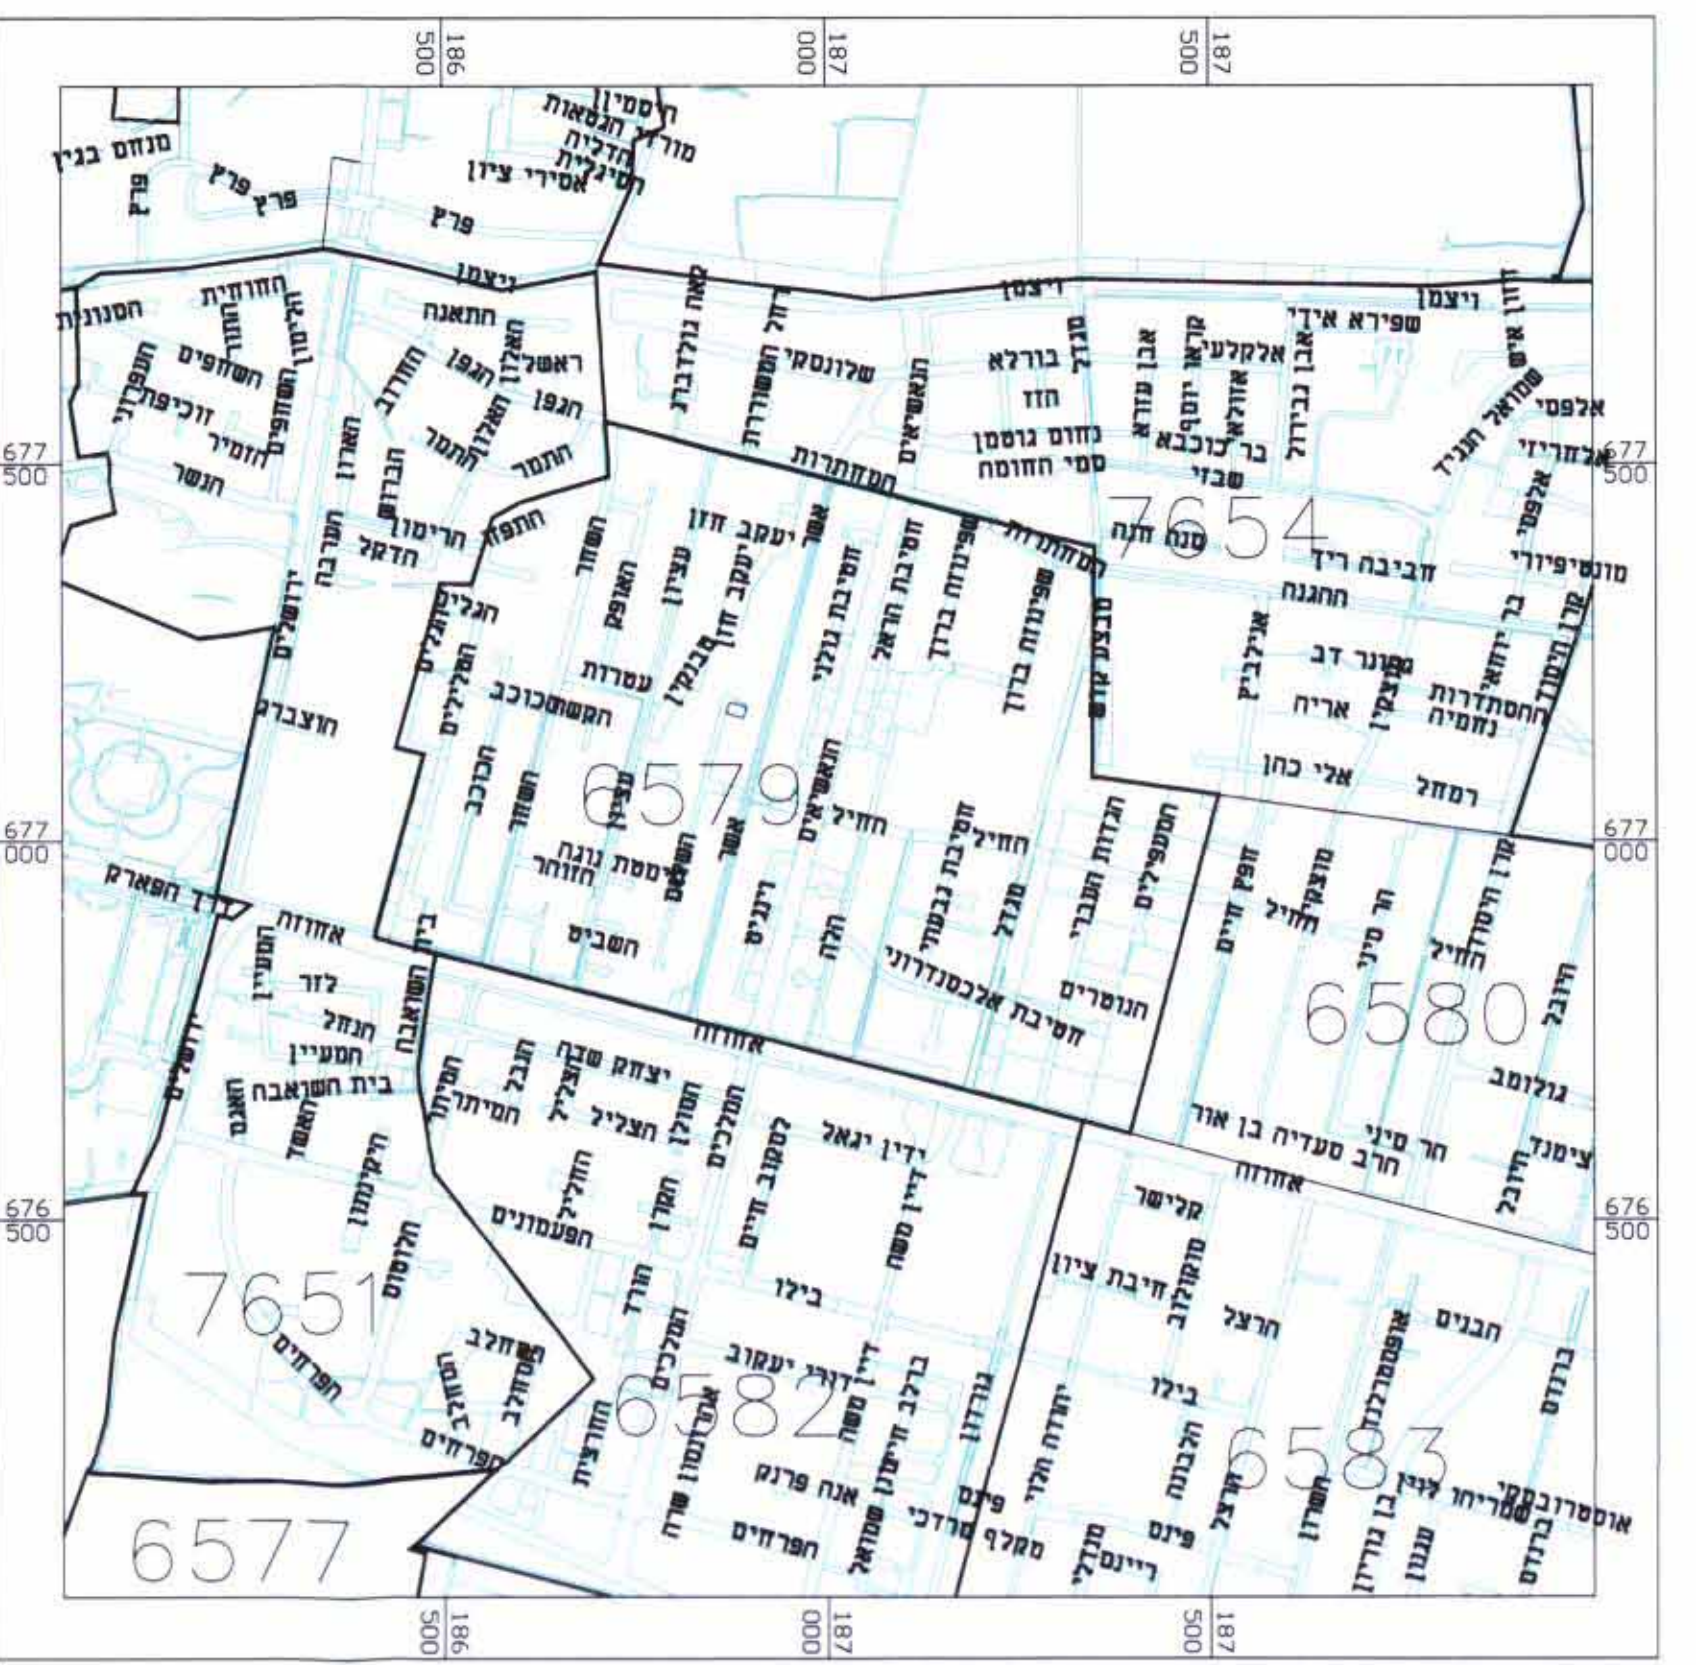
מגיש התכנית	שם:	בן בסט נלי ורן	חידום:	
	כתובת:	רח' שלוש 48 רעננה		
	טלפון:	09-7746079	פקס:	09-7729494
	דואר:	ranyb@netvision.net.il		

בעל הזכויות בקרנע	שם: בן בסט נלי ורן	חידוש:
	מסבת: רח' השלום 48 רעננה	דואר: 09-7729494
	מסל: 09-7746079	09-7729494

שם:	אדריכלית אולגה דור		חברת:	חנניה 14, רעננה	טלפקס:	09-7465774	דוא"ר:	mirsofal@zahav.net.il
	אדריכלית - אולגה דור							

[illegible]

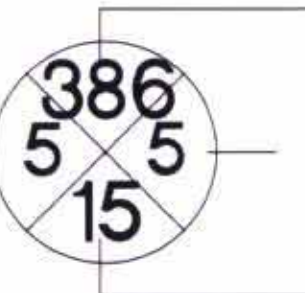
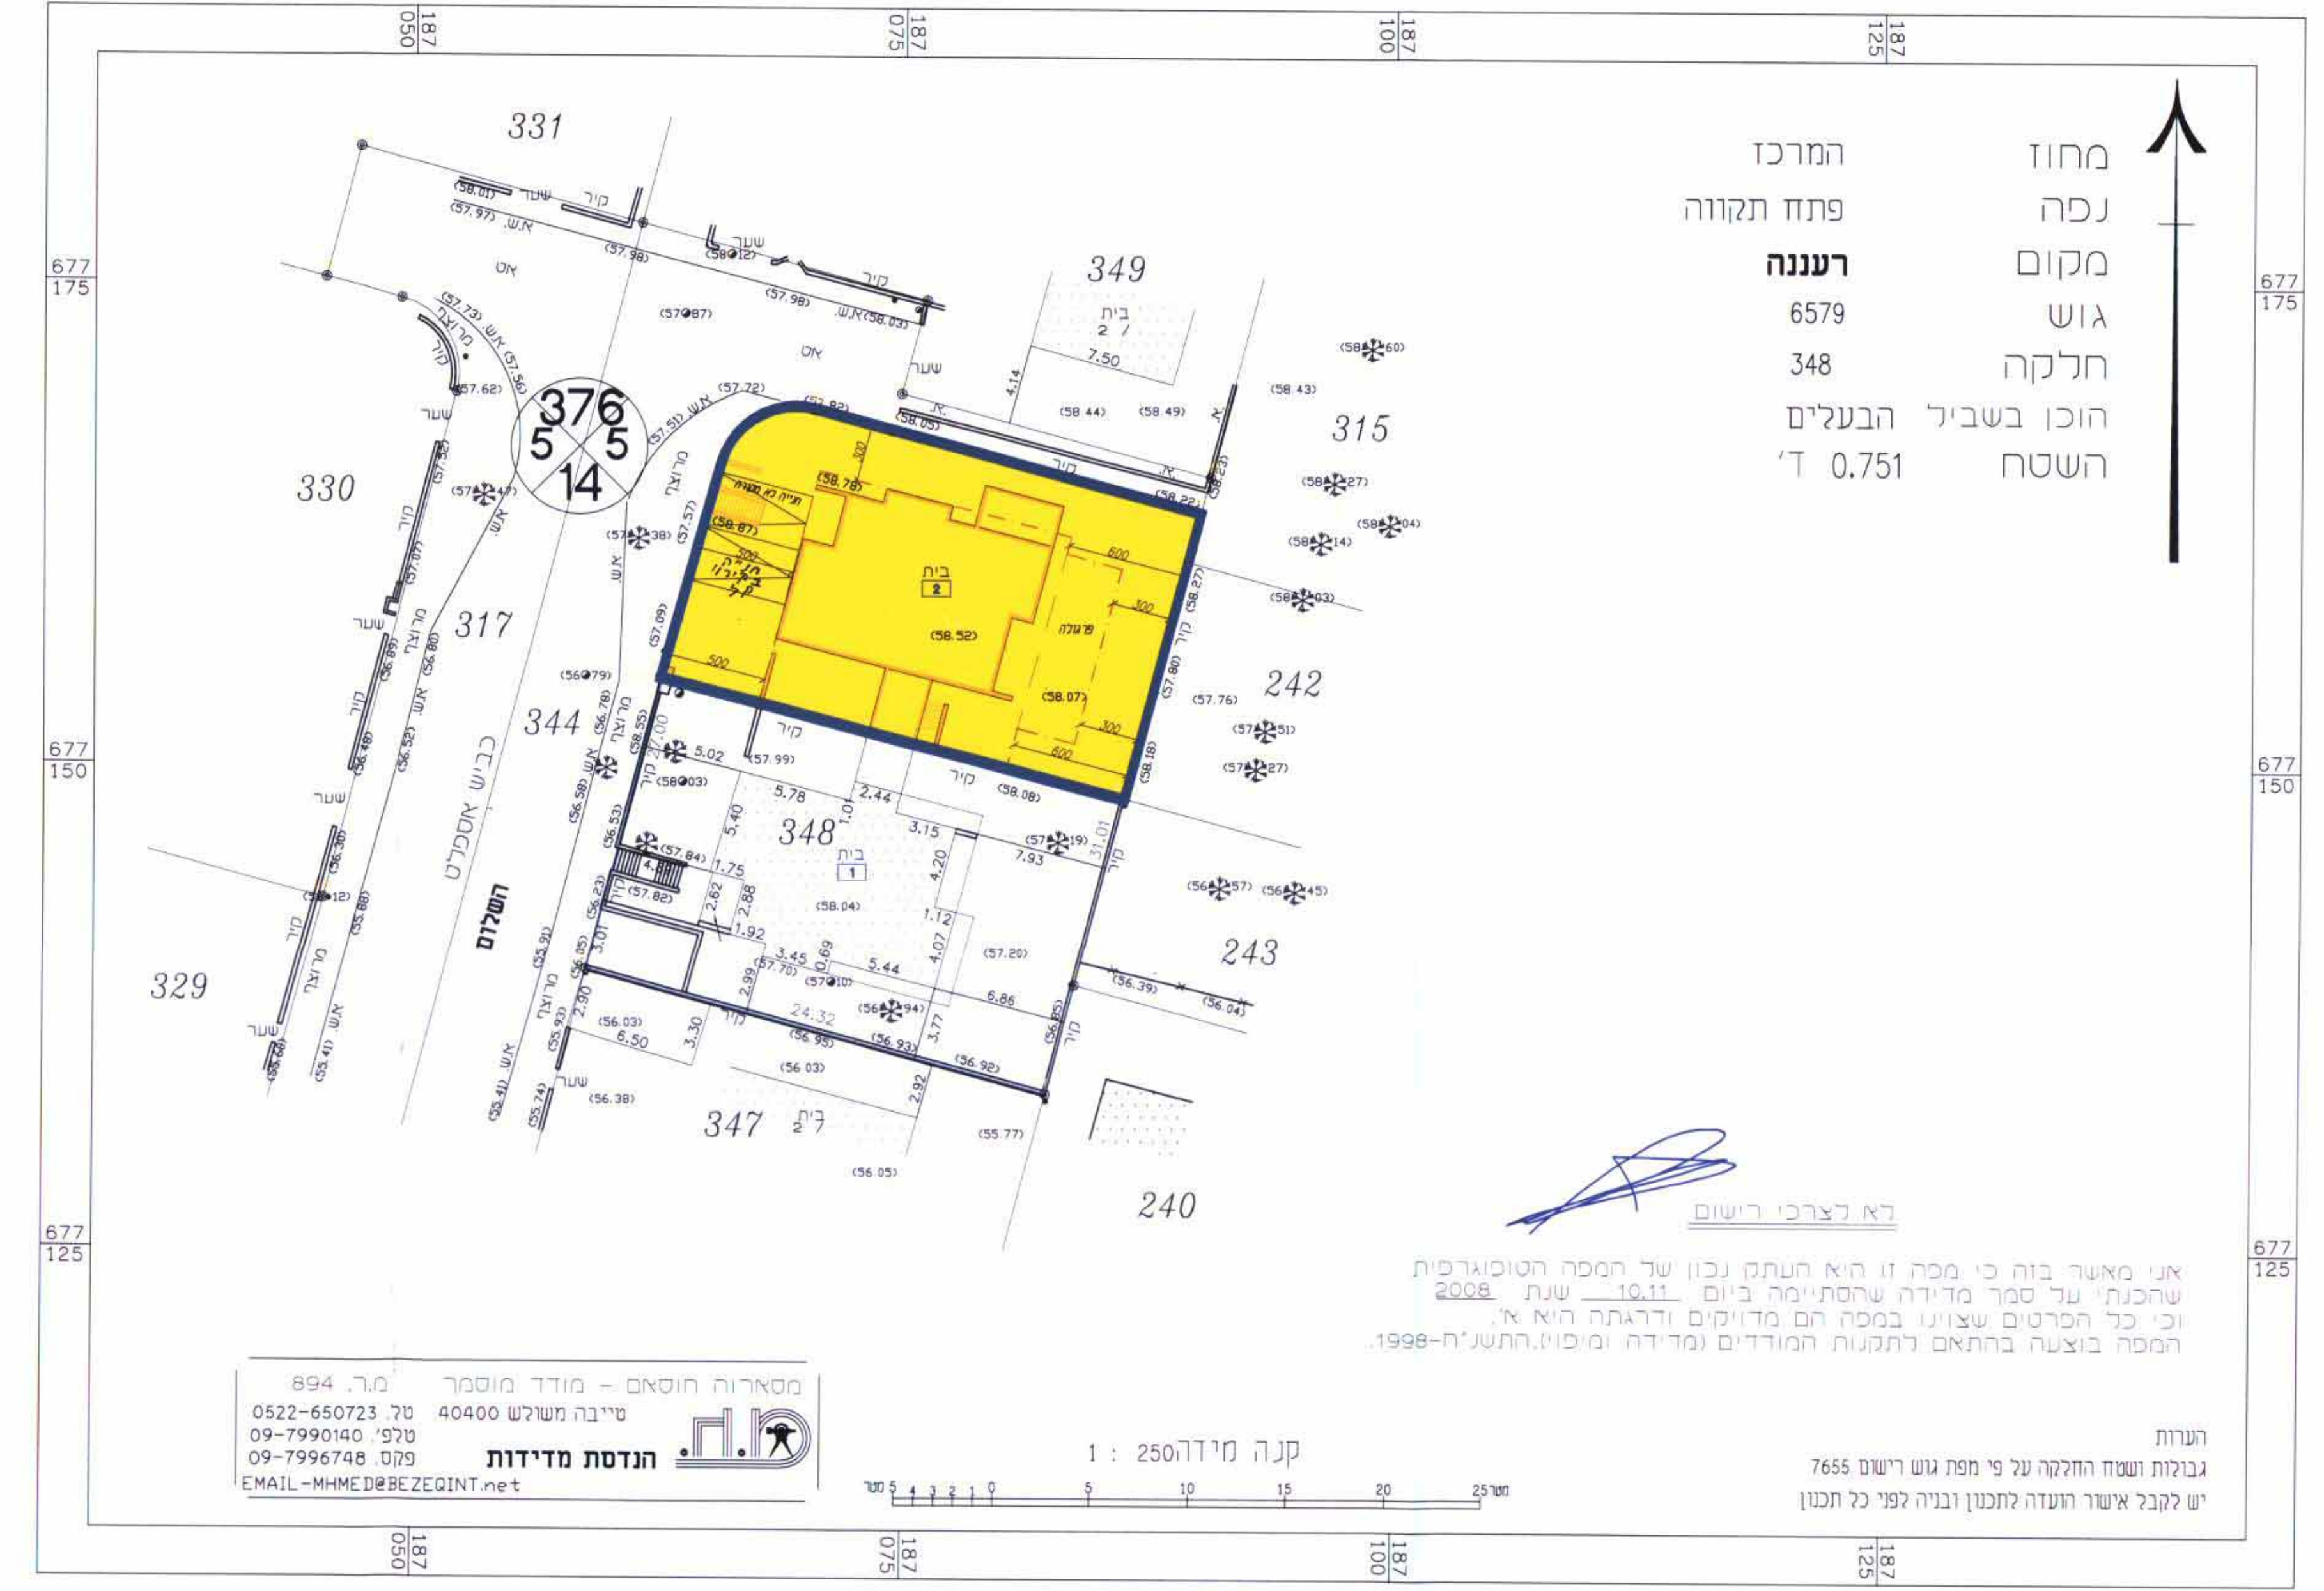
מצב מוצע			מצב מאושר		
ייעוד	במ"ר	ב- %	ייעוד	במ"ר	ב- %
מגורים א'	373.5	100.0%	מגורים א'	373.5	100.0%
					סח"כ ללא שינוי



תשריט התמצאות כללית
על רקע מצב קיים קנ"מ 1:10,000



תרשים סביבה 1 : 2500

מצב מאושר
1 : 250

מצב מוצע
1 : 250

