

עיריית רחובות
מנהל הנדסה
12-10-2009
גרנד קב"ל
תכנון בנין ערים

תכנית מס' רח\מק\1050\32

פרישתן 6

תכנית מתאר מקומית הכוללת הוראות של תכנית מפורטת

תשריט

איחוד וחלוקה	סמכות ראשית	אופי התכנית
ללא איחוד וחלוקה	ועדה מקומית	תכנית שניתן מכוחה לוציא היתרים

מחוז: מרכז
מרחב תכנון מקומי: רחובות
רשות מקומית: רחובות
שטח התכנית: 1003 מ"ר
קנה מידה: 1:250

גושים וחלקות בתכנית:			
גוש	סוג הגוש	חלקות בשלמותן	חלקי חלקות
3656	מוסדר	304	



שלב: מתן תוקף מהדורה: 1 תאריך: 9/9/09

שמות וחתימות:

יועץ תכנית	קונסולטנט	מסמך	מסמך
מנהל תכנית	מנהל תכנית	מסמך	מסמך
בעל חובות	בעל חובות	מסמך	מסמך
עורך התכנית	עורך התכנית	מסמך	מסמך
מודד	מודד	מסמך	מסמך

טבלת שטחים:

מס' חלקה	יעוד	במ"ר	%	מס' מרחב	יעוד	במ"ר	%
403	מוזרים א	1003.00	100.0	403	מוזרים א	1003.00	100.0
1003	מוזרים א	1003.00	100.0	מוזרים א	1003.00	100.0	100.0



מפת העיר



תרשים סביבה
קני"מ 12,500




ת.צ.א 2005

מקרא מצב מאושר

- גבול התכנית
- שטח ציבורי פתוח
- דרך קיימת
- דרך מוצעת
- מגורים א'
- שטח לבנין ציבור
- שטח מפורט מיוחד
- קו בנין


מספר הדרך: 000
קו בנין: 5
רוחב הדרך: 5

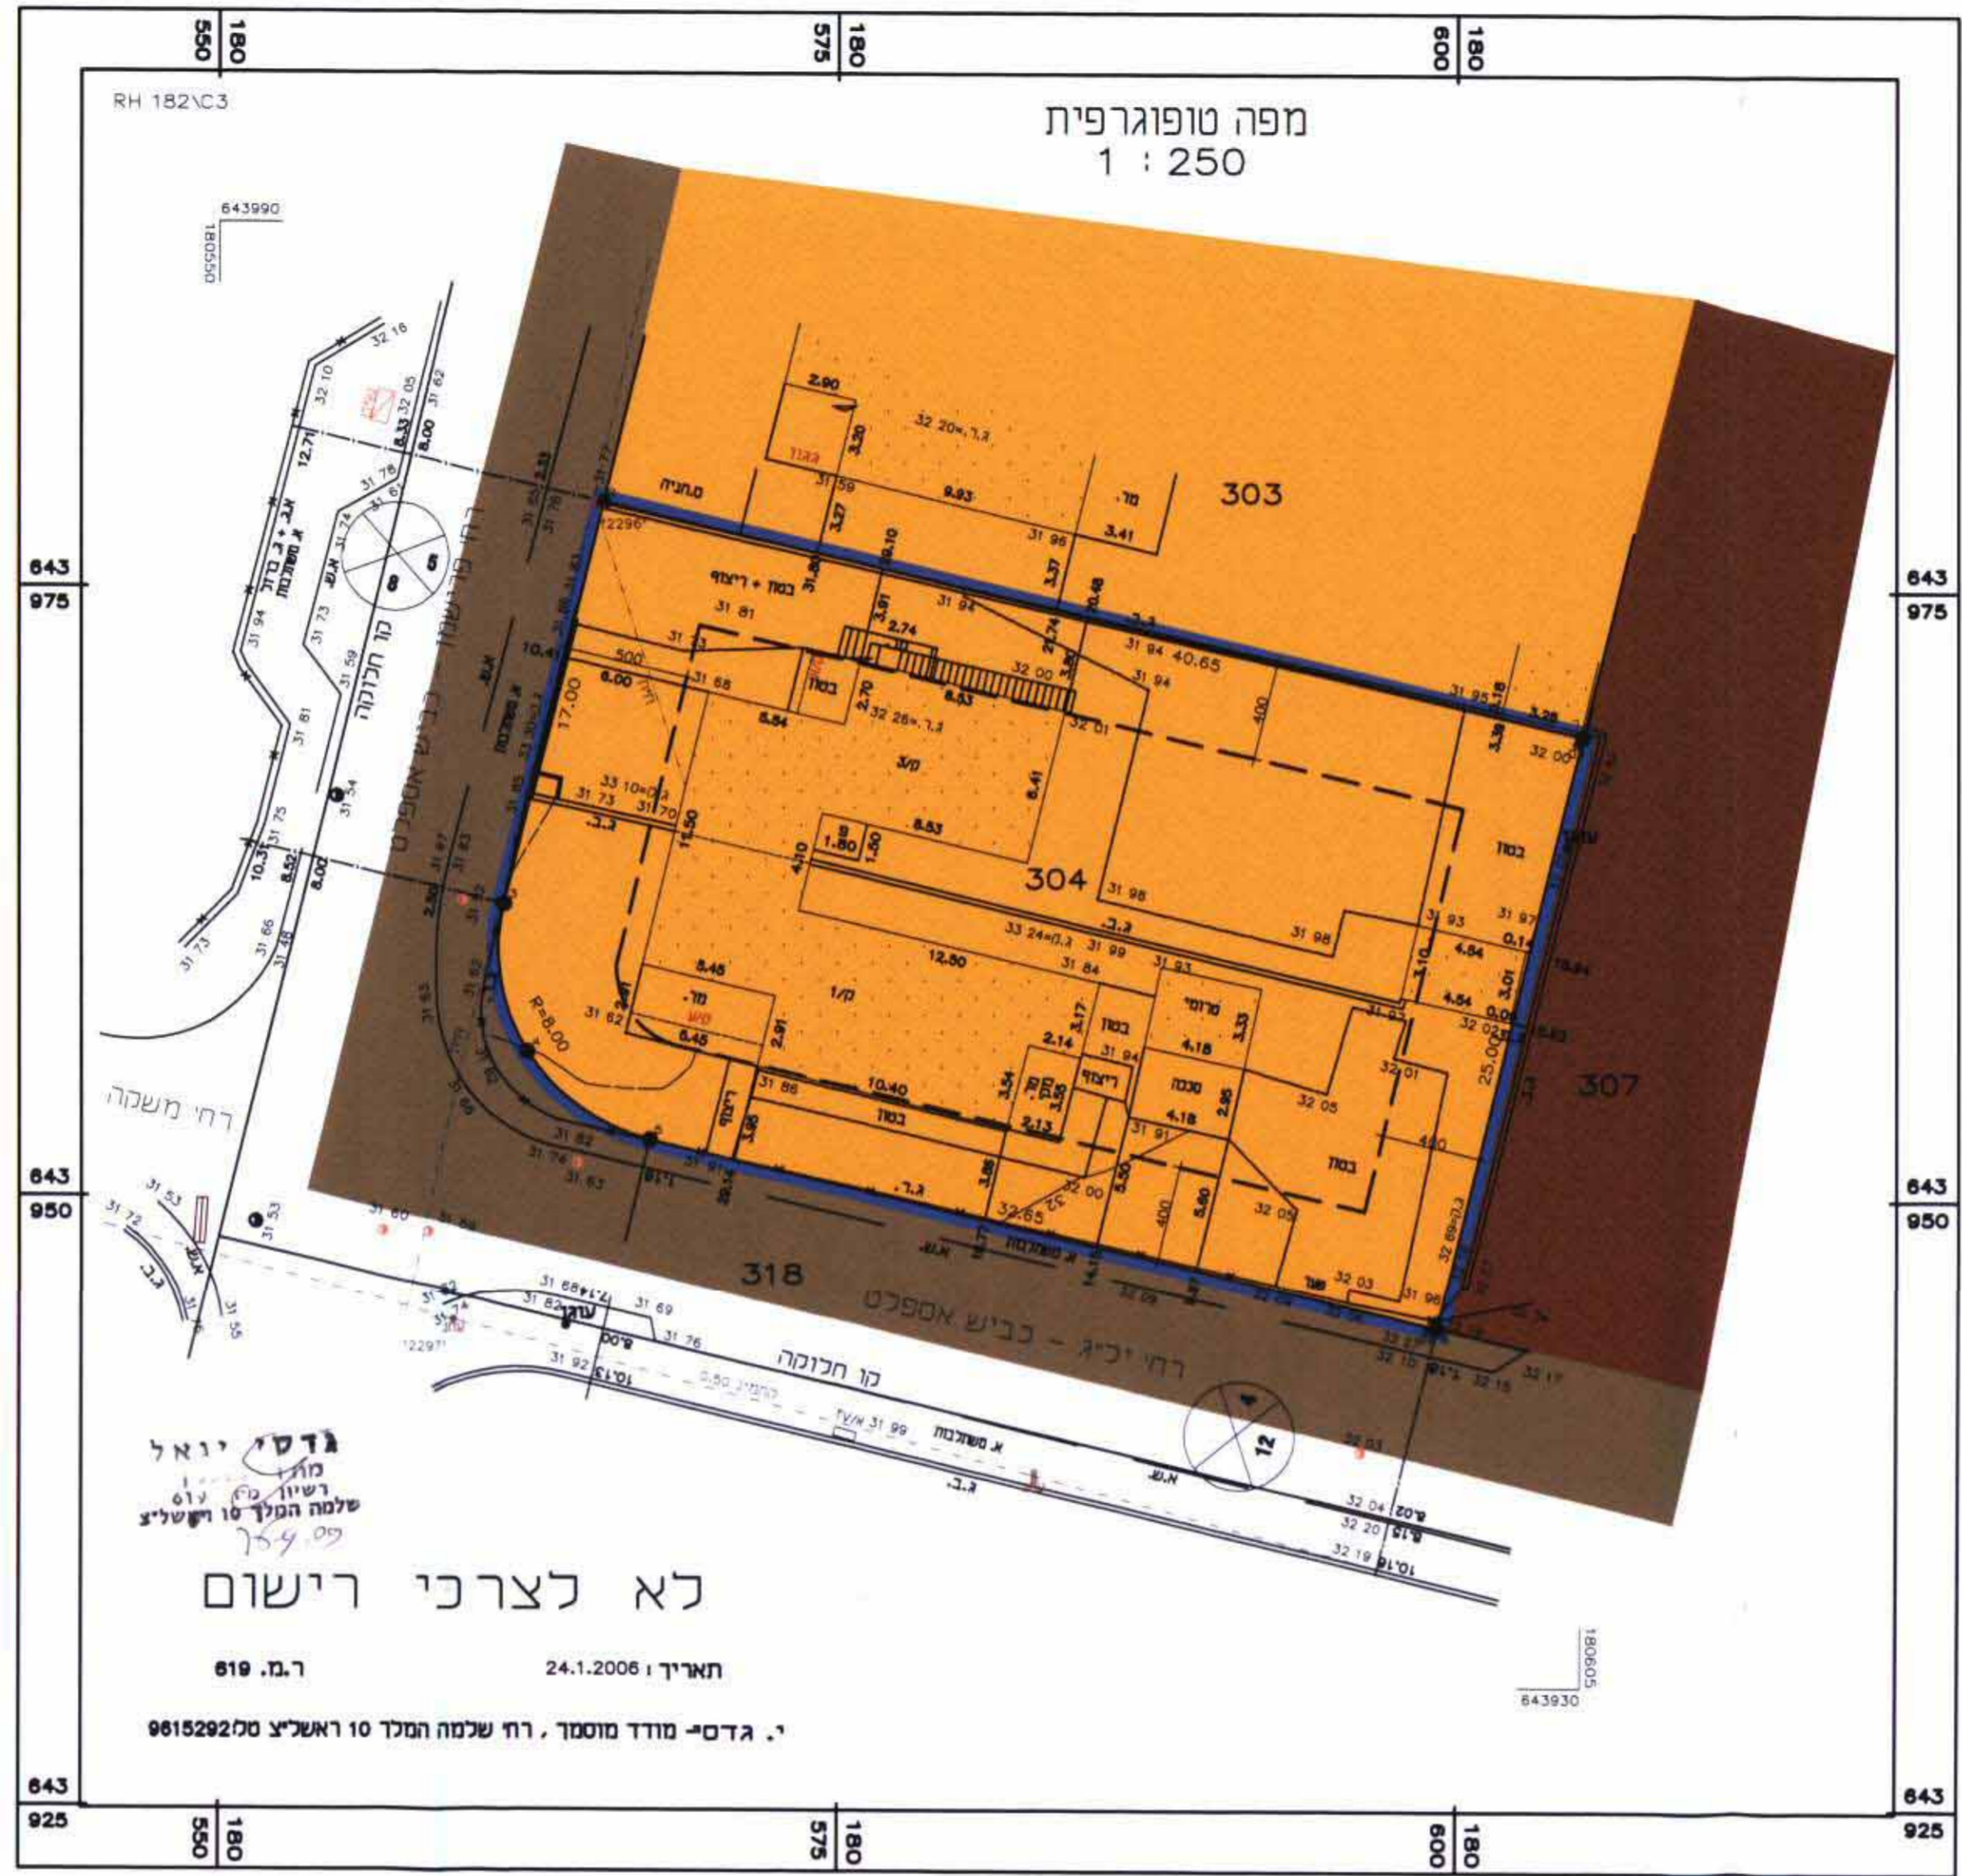

מצב מאושר קני"מ 1:250

מקרא מצב מוצע

- גבול התכנית
- מגורים א
- קו בנין
- תא שטח
- מספר הדרך
- קו בנין
- רוחב הדרך

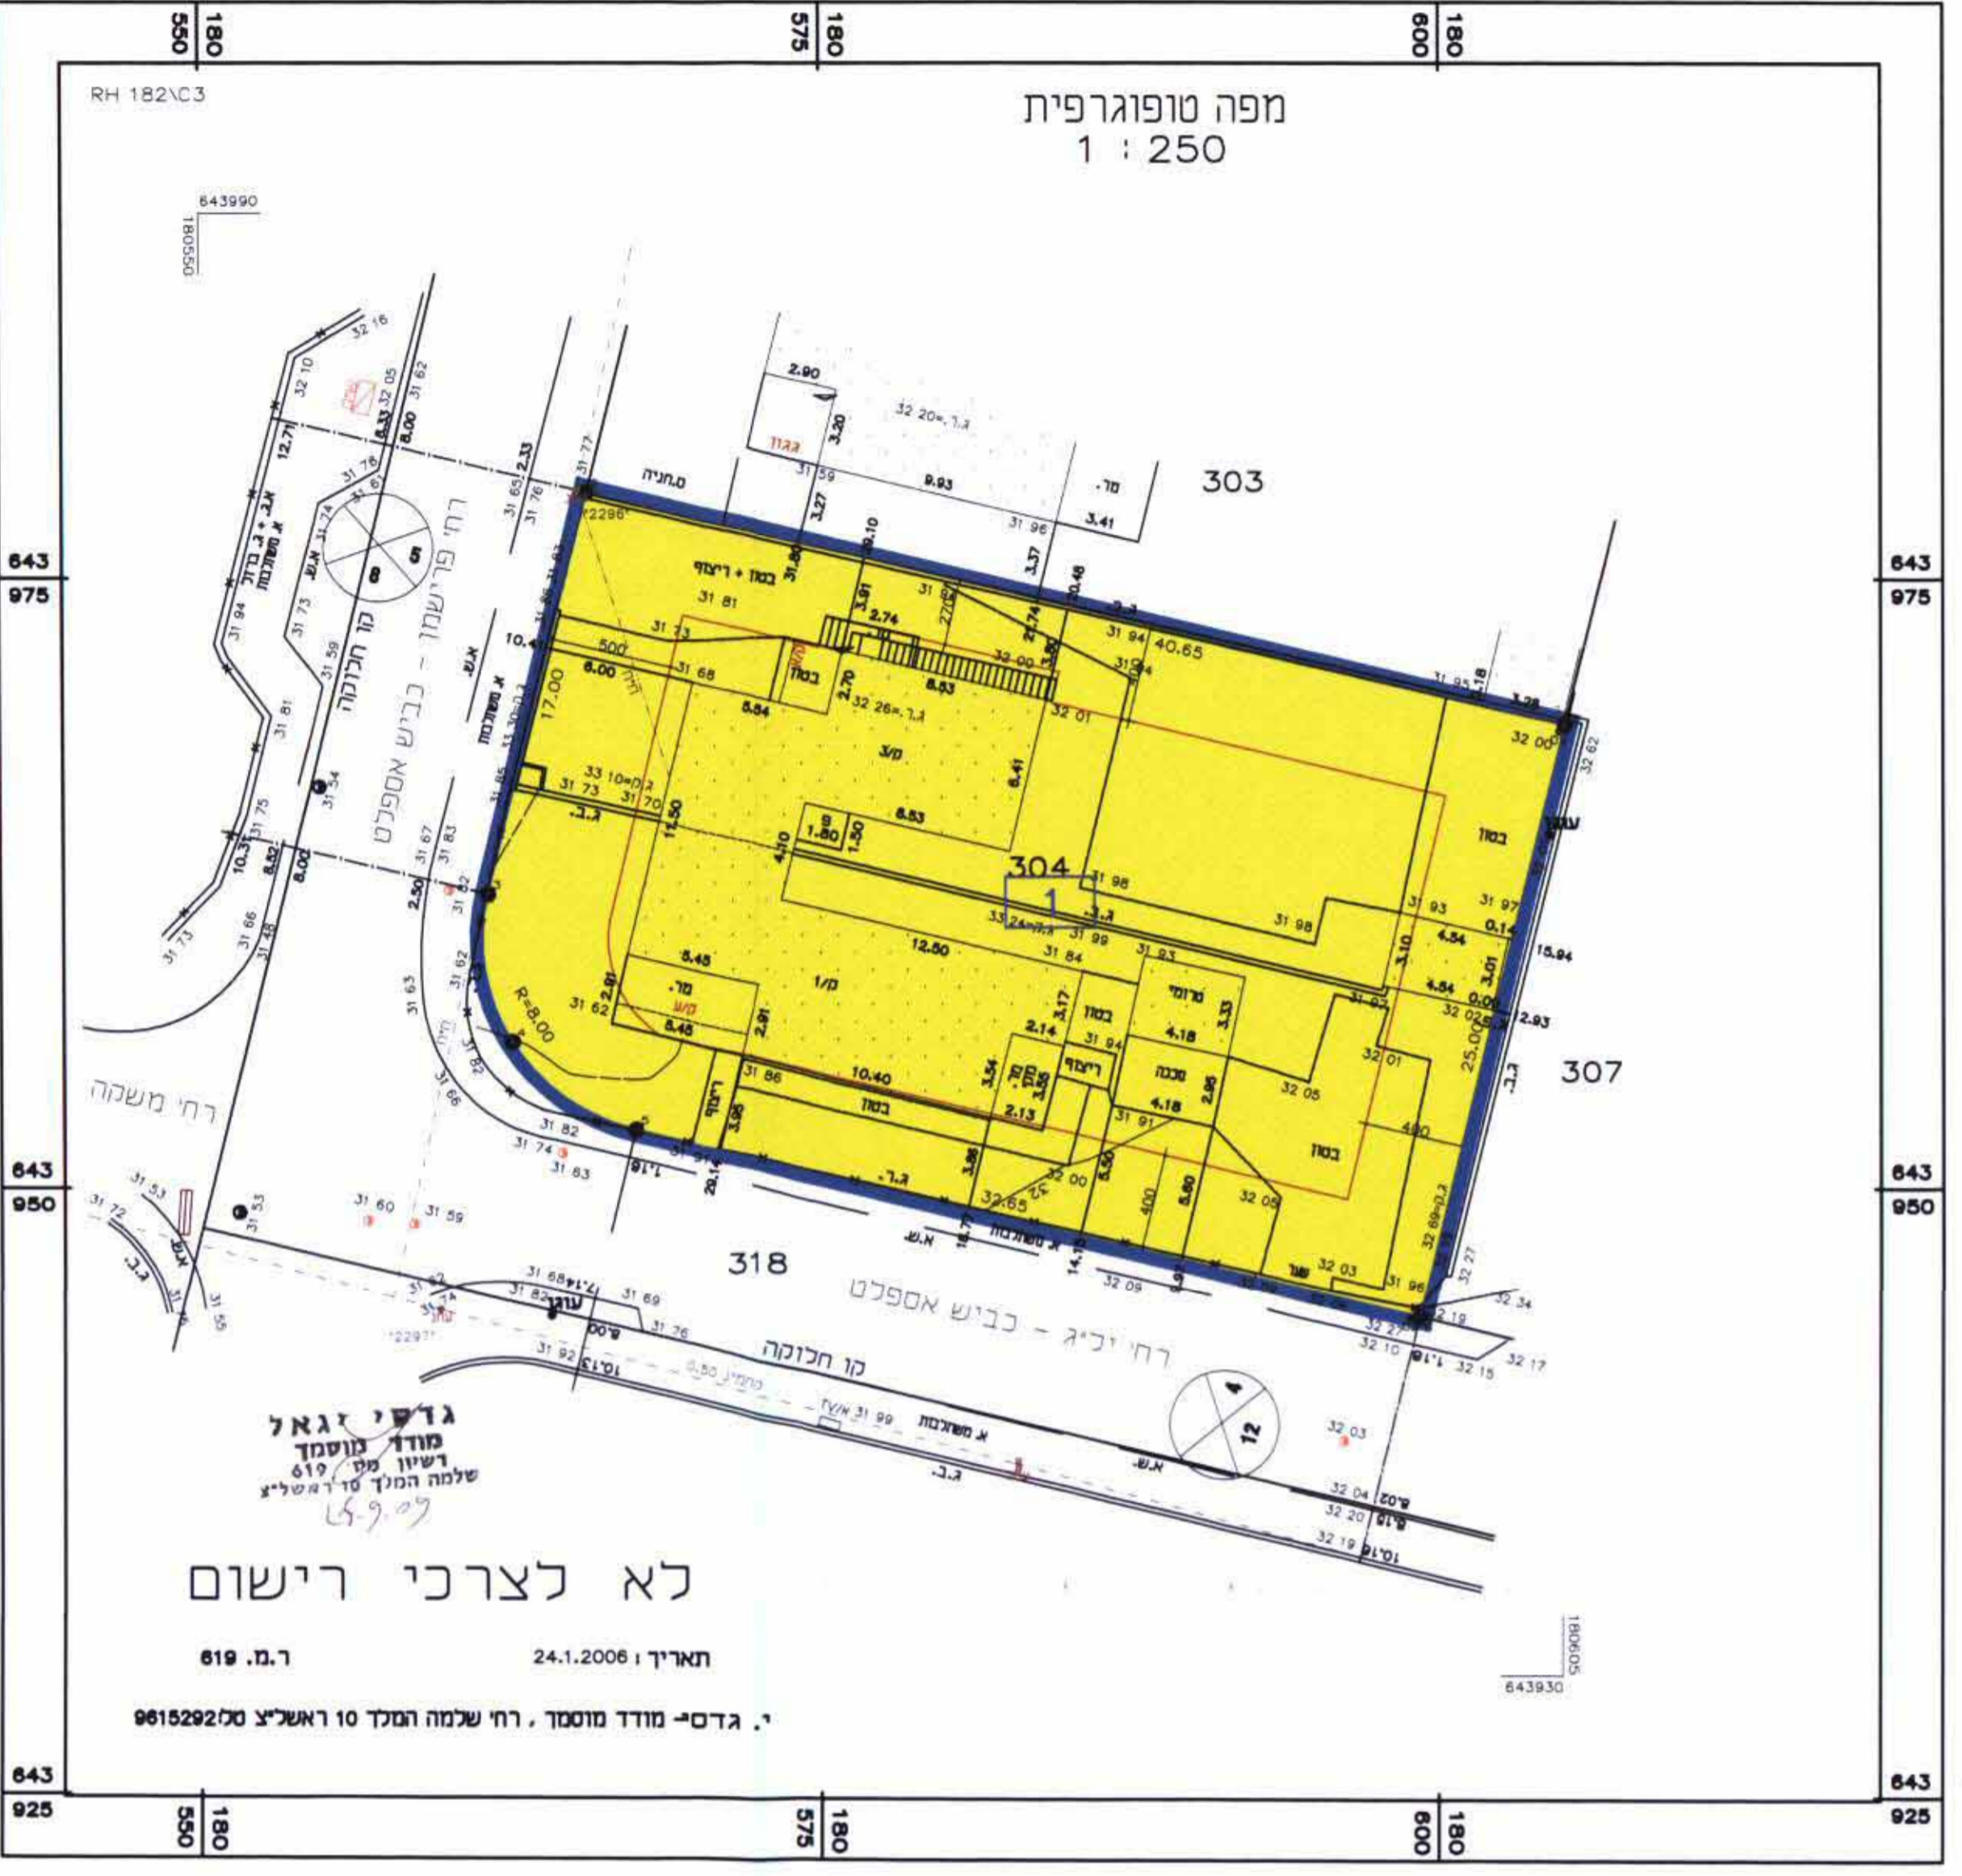

מצב מוצע קני"מ 1:250

401322