

מרחב תכנון מקומי רעננה

תכנית מתאר עם הוראות כמפורטת

תכנית מס' רע/1/565

תשריט

איחוד וחלוקה	סמכות ראשית	אופי התכנית
-	ועדה מחוזית	תכנית שניתן מכוחה להוציא היתרים

מחוז:	מרכז
מרחב תכנון מקומי:	רעננה
רשות מקומית:	רעננה
שטח התכנית:	14874.2 דונם
קנה מידה:	1:10,000

חותמות מוסד התכנון:	משרד הפנים מחוז המרכז חוק התכנון והבניה תשכ"ח - 1965 אישור תכנית מס' 565/1/רע ועדה המחוזית לתכנון ולבניה החליטה ביום 15.11.06 לאשר את התוכנית ע"י ועדה המחוזית
שלב:	מילוי תנאים להפקה מהדורה: 1 תאריך: 23/03/09

שמות וחתימות

יזום התכנית	ועדה מקומית לתכנון ובניה רעננה רשומה: 6, רעננה מס': 09-7610517 תאריך: 09-7610703
-------------	---

מגיש התכנית	עיריית רעננה רשומה: 6, רעננה מס': 09-7610516 תאריך: 09-7610703
-------------	---


עורך התכנית	רות שרת - אדריכלית סמכות: תכנון ישראל 5, גבעתיים מס': 03-5713331 תאריך: 03-5714449
-------------	---

טבלת שמחים

מצב מאושר	מצב מוצע	מחיר	ב-1	ב-2
ייעוד	ייעוד	במ"ר	ב-1	%
ייעוד ע"י תכנית מאושרת אחרת	ייעוד ע"י תכנית מאושרת אחרת	14874.2	100	14874.2
סח"כ	סח"כ	14874.2	100	14874.2

תרשים התמצאות כללית

קנה מידה 1:20,000

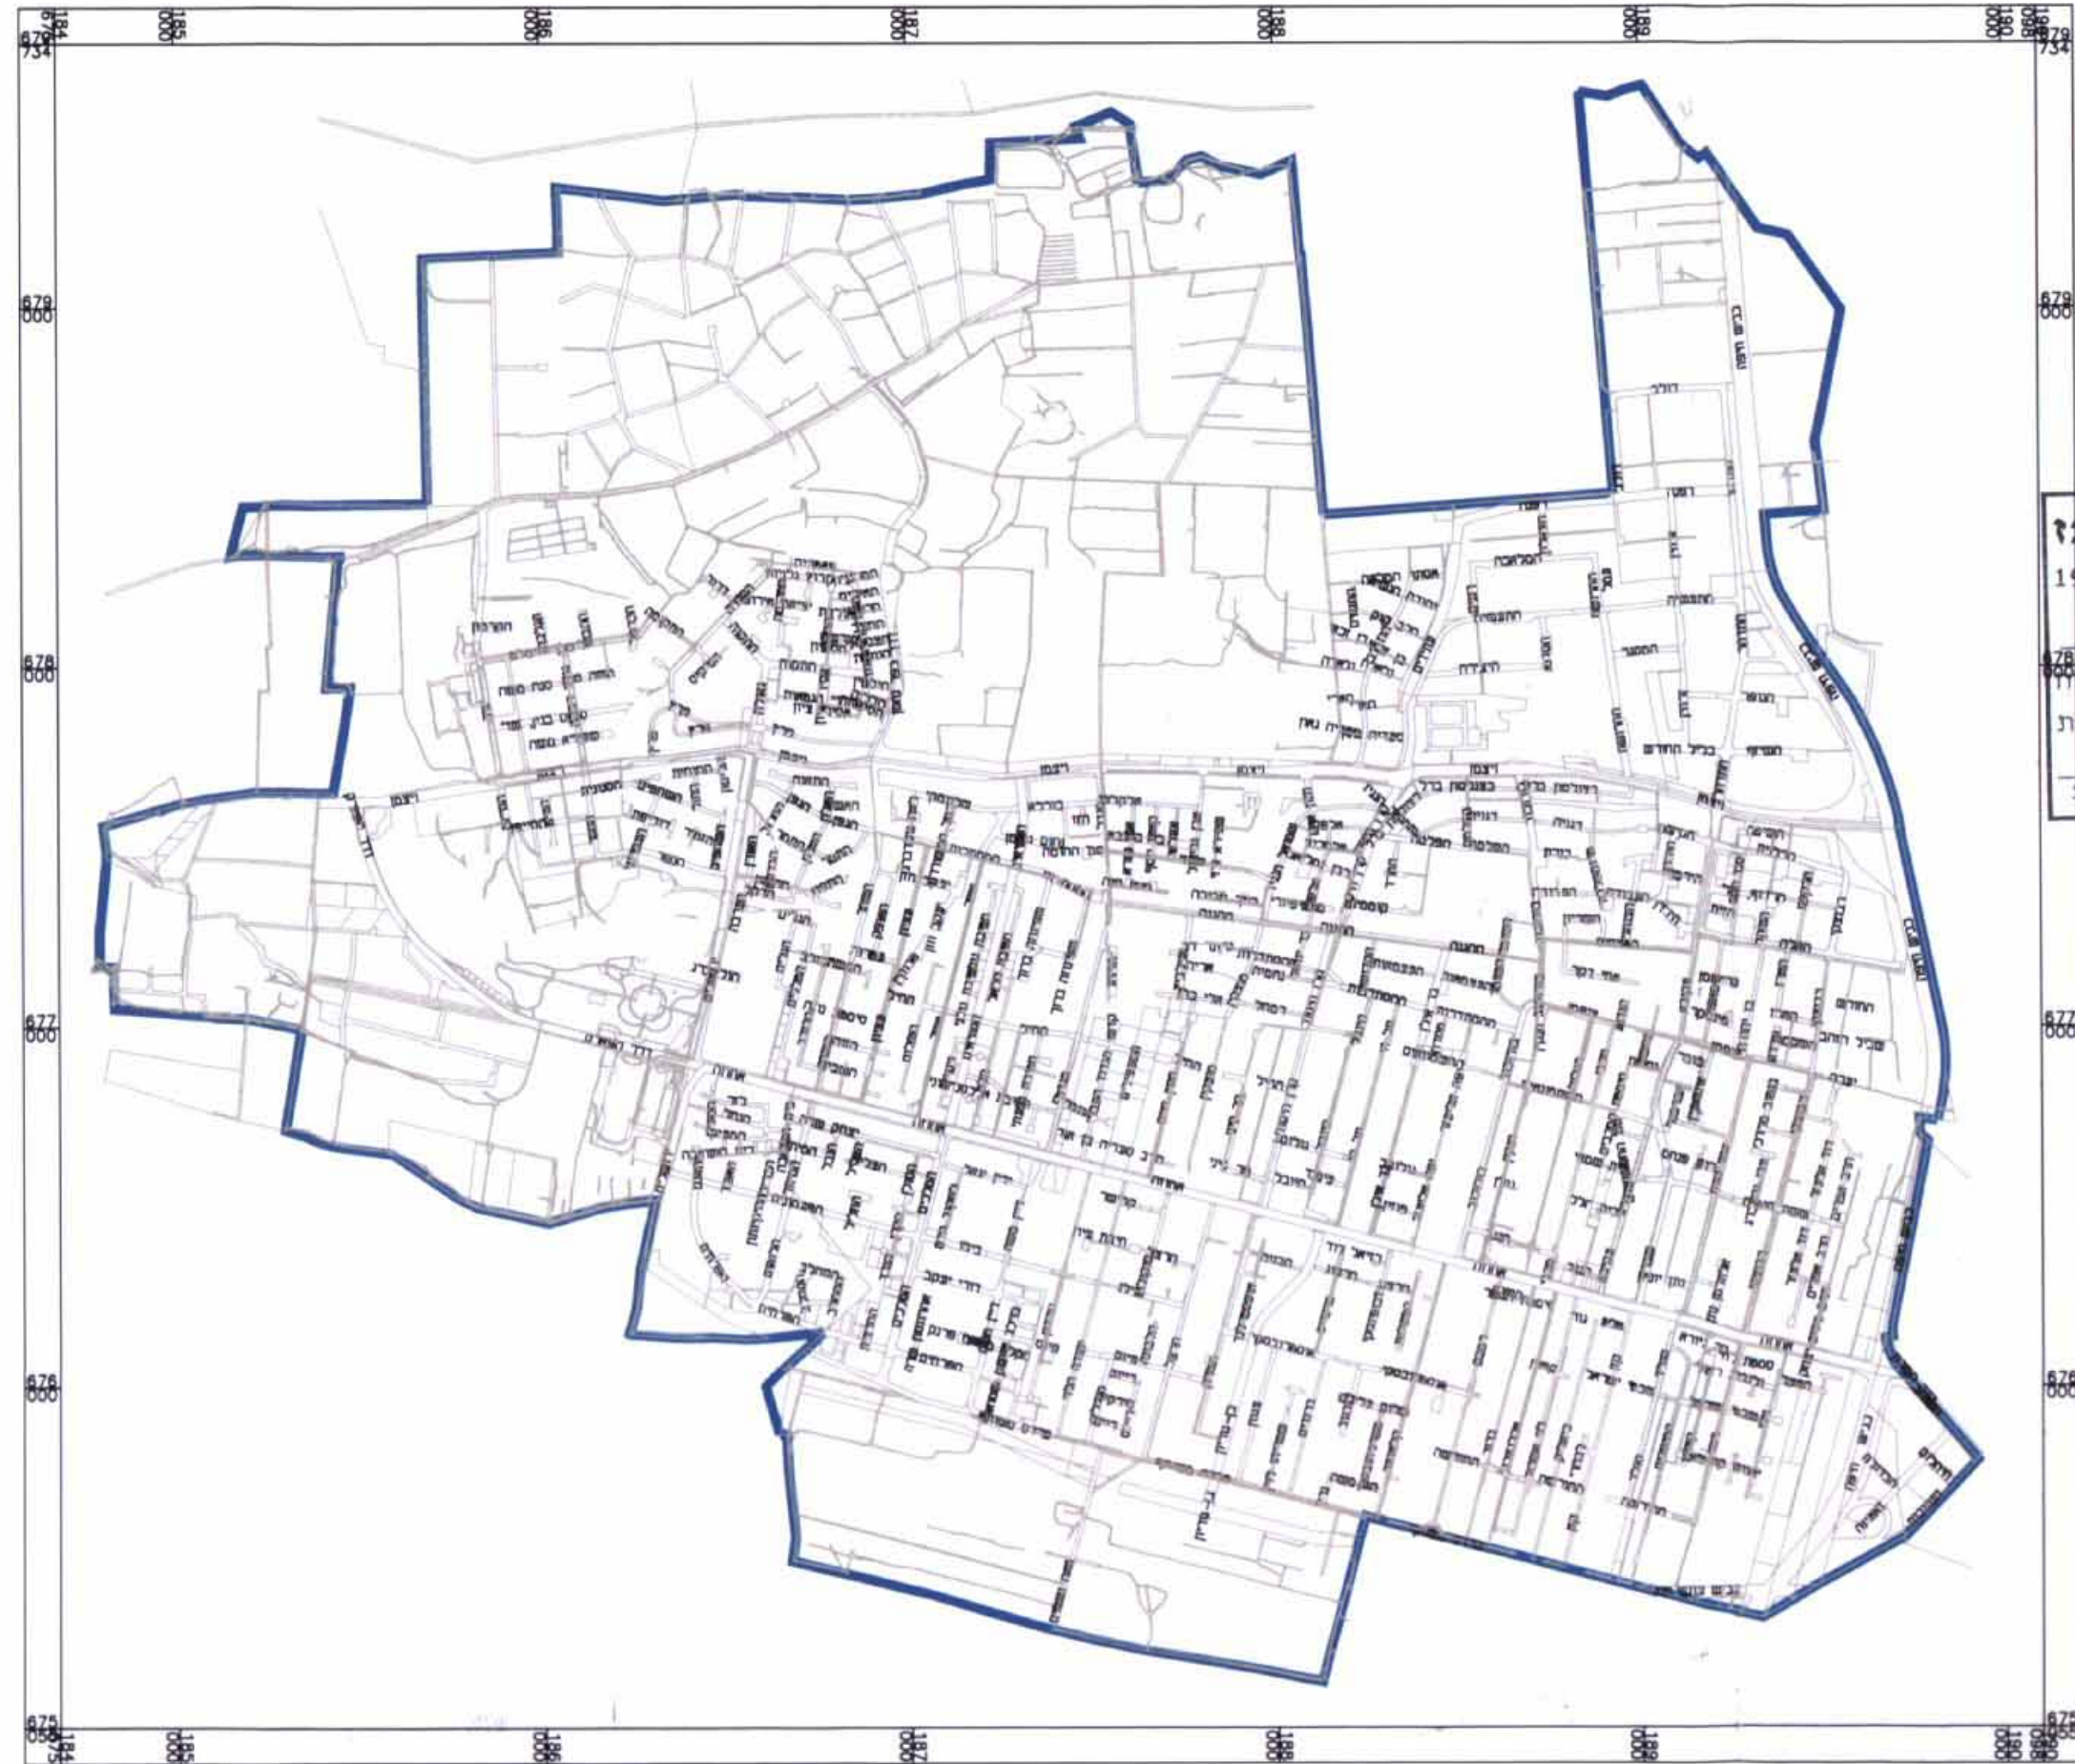

מקרא

- גבול התכנית
- ייעוד עפ"י תכנית מאושרת אחרת
- מס' וגבול גוש
- מס' וגבול חלקה רשומה
- איזור רגיש להחדרת מי נגר עילי לפי תמא/4/ב/34
- תווי הרכבת הקלה לפי תמא/א/23/3
- תווי כביש 4 לפי מח/115
- תווי כביש 4 לפי רע/2000
- תווי מסילת ברזל לפי תתי/15
- תווי כביש 531 לפי תתי/15

