

תכנית שיכון ציבורי

בצרה

הוכן על פי חוק רישום שיכונים ציבורים (הוראת שעה) תשכ"ד 1964

תכנית מס' 63/389/3 תיקון לתש"צ 63/389/1

מחוז : המרכז

נפה : הערד

שטח התכנית : 2.501 ד'

קנה מידה : 1:250

גושים וחלקות : גוש : 7659 חלקות : 130,132-136,176

לוח שטחים ואזורים			
שם האזור	מס' המגרש	שטח ב-ד'	שטח ב-%
מגורים	1-5	2.501	100.0%
סה"כ		2.501	100.0%

מקרא


גבול התכנית

אזור מגורים

מספר מגרש

①

תרשים סביבה קנ"מ 1:2500

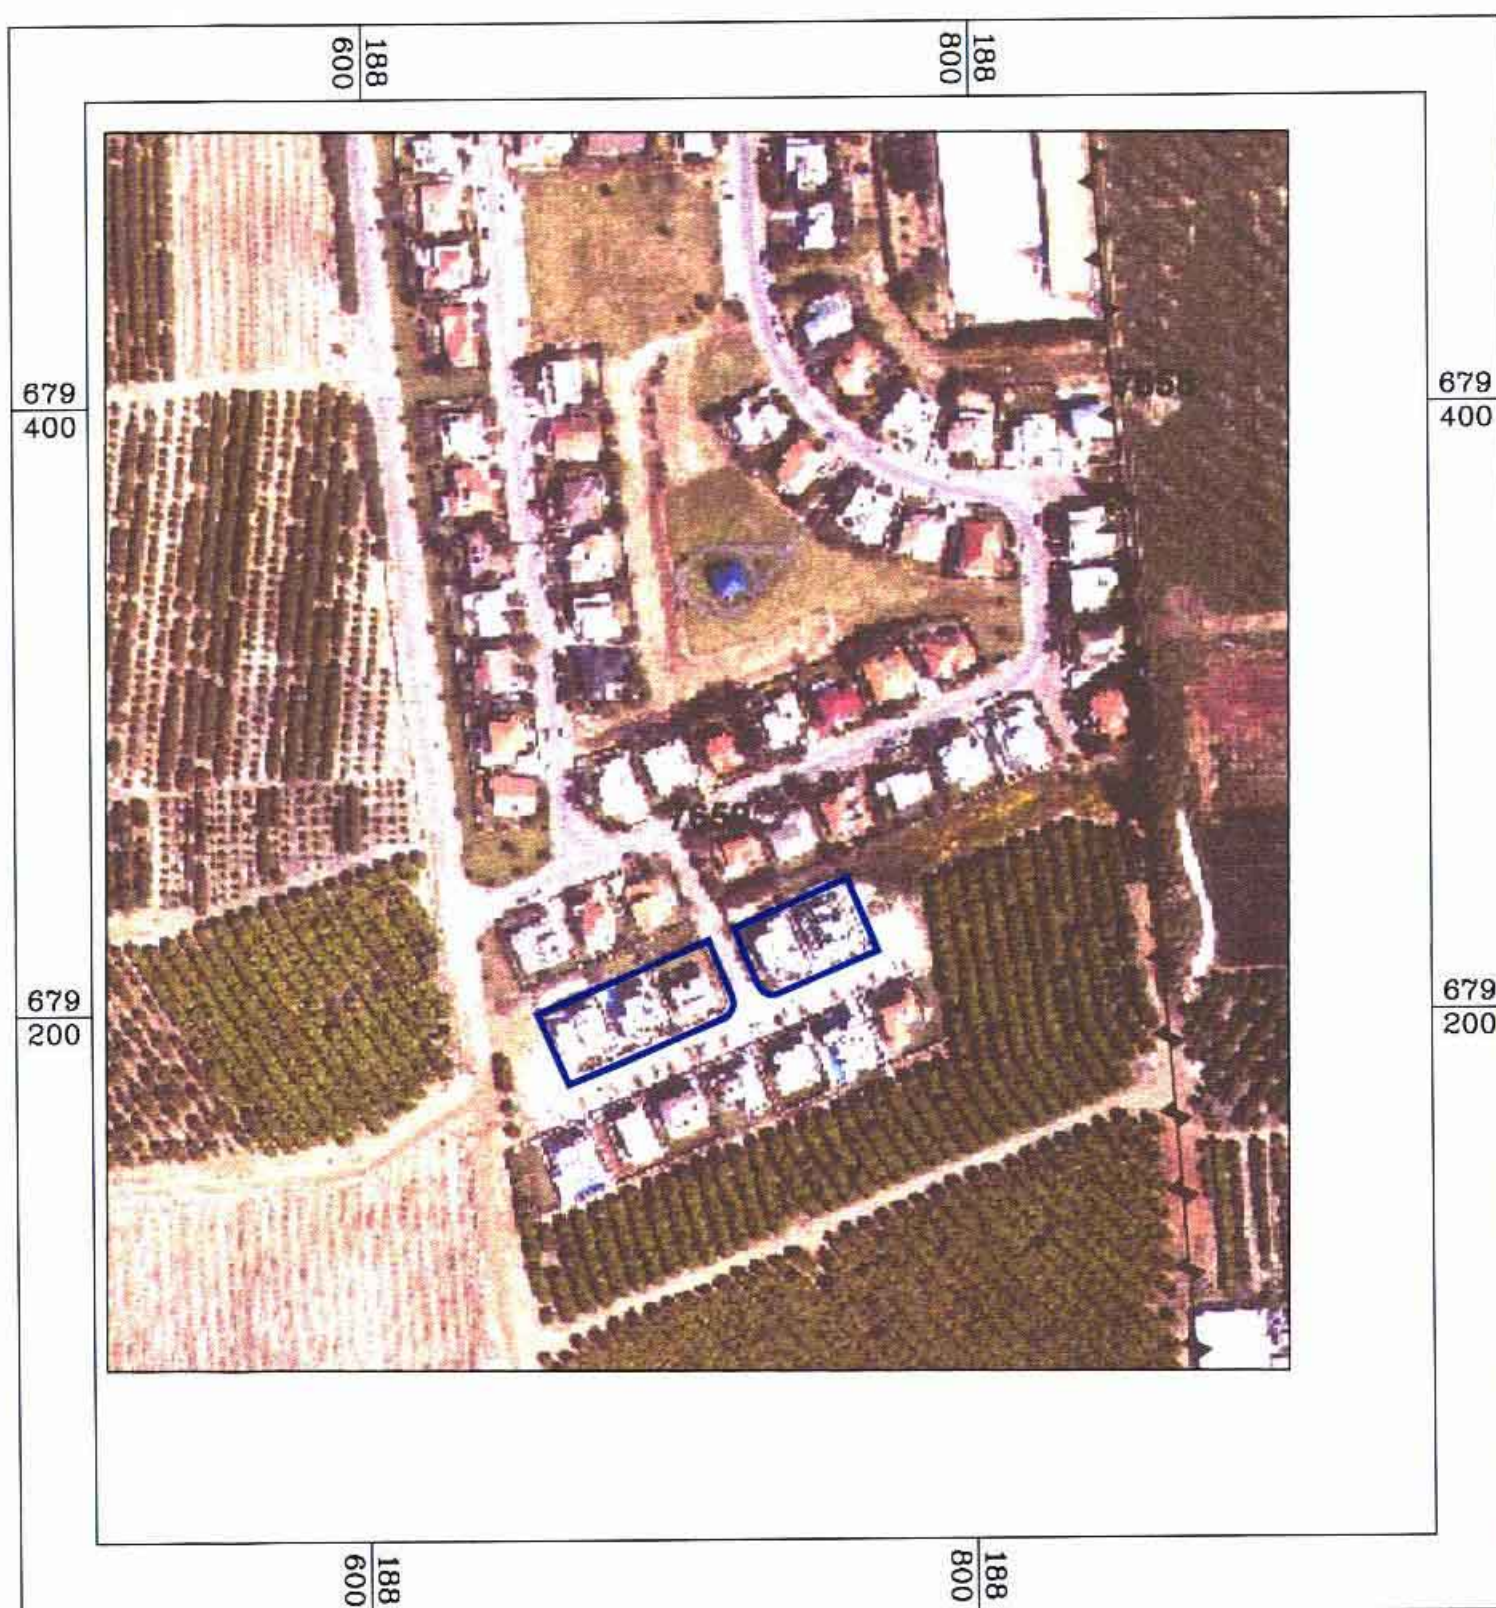

חתימת בעל הקרקע
מינהל מקרקעי ישראל

חתימת היוזם
המרכז לרישום עירוני
מינהל מקרקעי ישראל
אילת אלכרס, טונוסיה
מנהל מקרקעי ישראל
רח' עמנואל 13 תל אביב 61013
טל: 5626643-03, 5626644-03, 5626754-03

חתימת המגיש
משרד הבינוי והשיכון

הוכן ע"י:

מרמנת ארגון וניהול פרויקטים בע"מ

תל אביב 6720, רח' הנמלה 3, טלפון 5686688-03, פקס 5628924-03

מנהל נתי קרפא

חתימה
תאריך: 15-11-2008

מורד מוסמך, רישון מס 952



בשטח התוכנית חלות תב"עות : חש/104/2

חש/במ/104

בשטח התוכנית 5 יח"ד צ"ק