

תכנית מסי נת\מק\555\א\16

מגורים - רחוב רבי עקיבא
קרית צאנז

פשידי תשס"ט
מחזור מרכז
2 - 06.2010
נתקבל
תיק מס':

**תכנית מפורטת
תשריט**

איתוד וחלוקה	סמכות ראשית	אופי התכנית
	ועדה מקומית	תכנית שניתן מכוחה לוציא רותרים

מחזור : מרכז
מרחב תכנון מקומי : נתניה
רשות מקומית : נתניה
שטח התכנית : 0,751 דונם
קנה מידה : 1 : 500

נושים וחלקות בתכנית:

נוש	סוג הנוש	חלקות בשלטון	חלקי חלקות	מגוש
8273	מוסדר		221	

חותמות מוסד התכנון :




שלב: מילוי תנאים למתן חוקי מהדורה: 5 תאריך: 20.6.2010

שמות וזתימות :


שם:	אגודת קריה נאמנה מס' עמותה: 580028058	שם:	אגודת קריה נאמנה מס' עמותה: 580028058
יחסי:	רחוב דברי חיים 5 קרית צאנז נתניה טל: 09-8610825 chima-sanz@bezeqint.net	יחסי:	רחוב דברי חיים 5 קרית צאנז נתניה טל: 09-8610825 chima-sanz@bezeqint.net
שם:	אגודת קריה נאמנה מס' עמותה: 580028058	שם:	אגודת קריה נאמנה מס' עמותה: 580028058
יחסי:	רחוב דברי חיים 5 קרית צאנז נתניה טל: 09-8610825 chima-sanz@bezeqint.net	יחסי:	רחוב דברי חיים 5 קרית צאנז נתניה טל: 09-8610825 chima-sanz@bezeqint.net
שם:	דן וינטראוב מס' רישון: 3811	שם:	דן וינטראוב מס' רישון: 3811
יחסי:	ת.ד. 8816 אזורת ק. ספר תעודת טל: 052-5348891 danoots@walla.com	יחסי:	ת.ד. 8816 אזורת ק. ספר תעודת טל: 052-5348891 danoots@walla.com
שם:	לירן מודד מוסמך ומקומרף בע"מ מס': 09-8828151	שם:	לירן מודד מוסמך ומקומרף בע"מ מס': 09-8828151
יחסי:	רח' תל ז' 6 נתניה טל: 09-8624674 lazaryar@netvision.net.il	יחסי:	רח' תל ז' 6 נתניה טל: 09-8624674 lazaryar@netvision.net.il

טבלת שטחים :

מזב מאושר		מזב מוצע	
יעוד	במ"ר	תא שטח	במ"ר
מגורים מיוחד	751	221	751
טח"כ	751	100	751

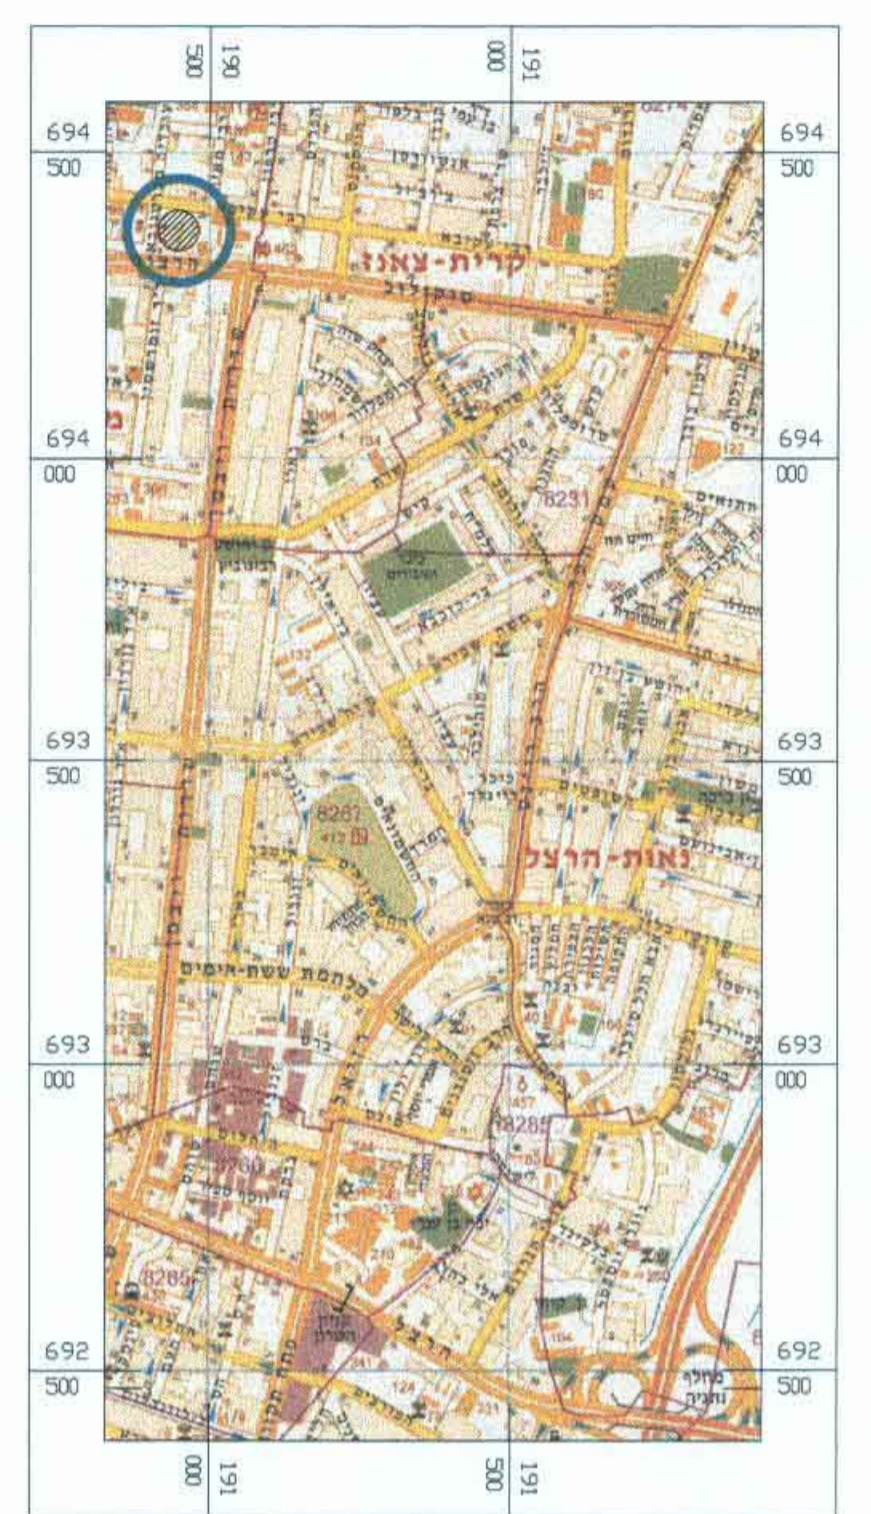


תרשים התמצאות כללית
קנ"מ 1 : 12500

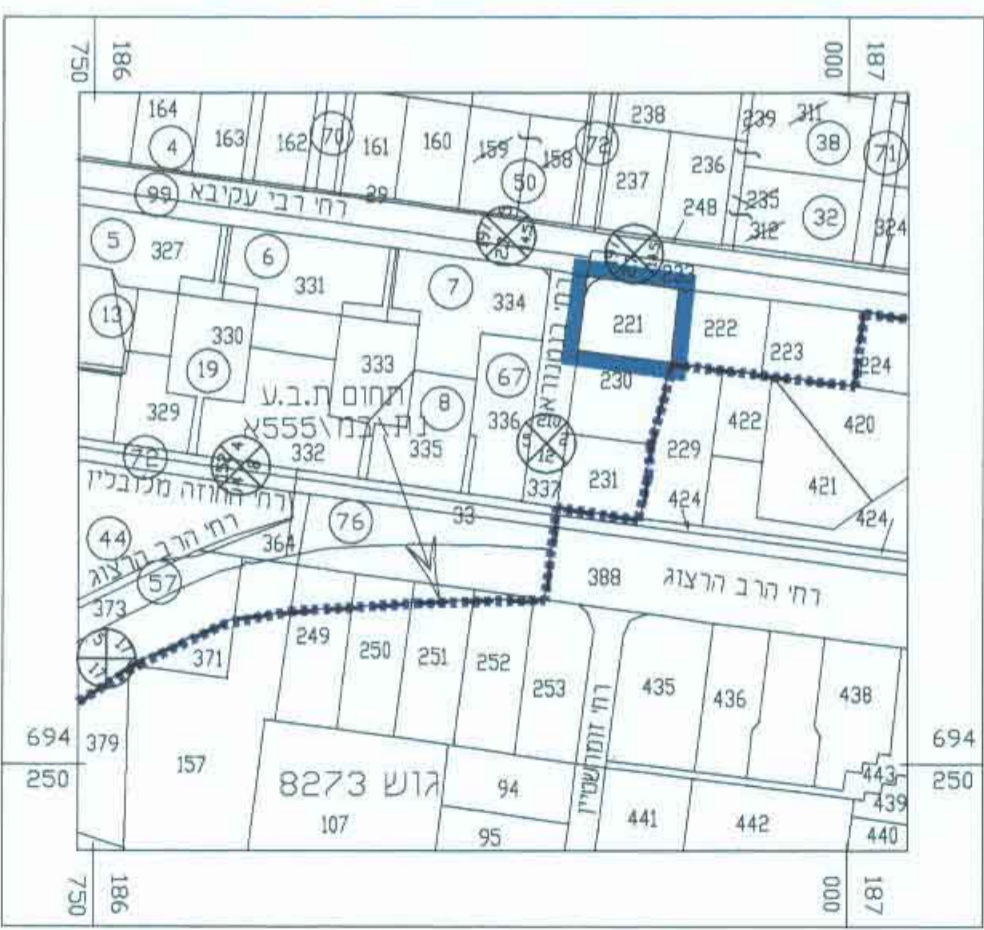

תרשים סביבה
קנ"מ 1:2500

**מקרא
מזב מאושר**


- גבול התכנית
- גבול התכנית
- תחפה או מאשרת
- קו בנין
- דרך מאשרת
- מגורים ג' עפ"י ת/555/א
- מגורים מיוחד עפ"י ת/555/א
- דרך משולבת
- שצפ
- מספר הדרך
- קו בנין
- רוחב הדרך
- מספר חלקה

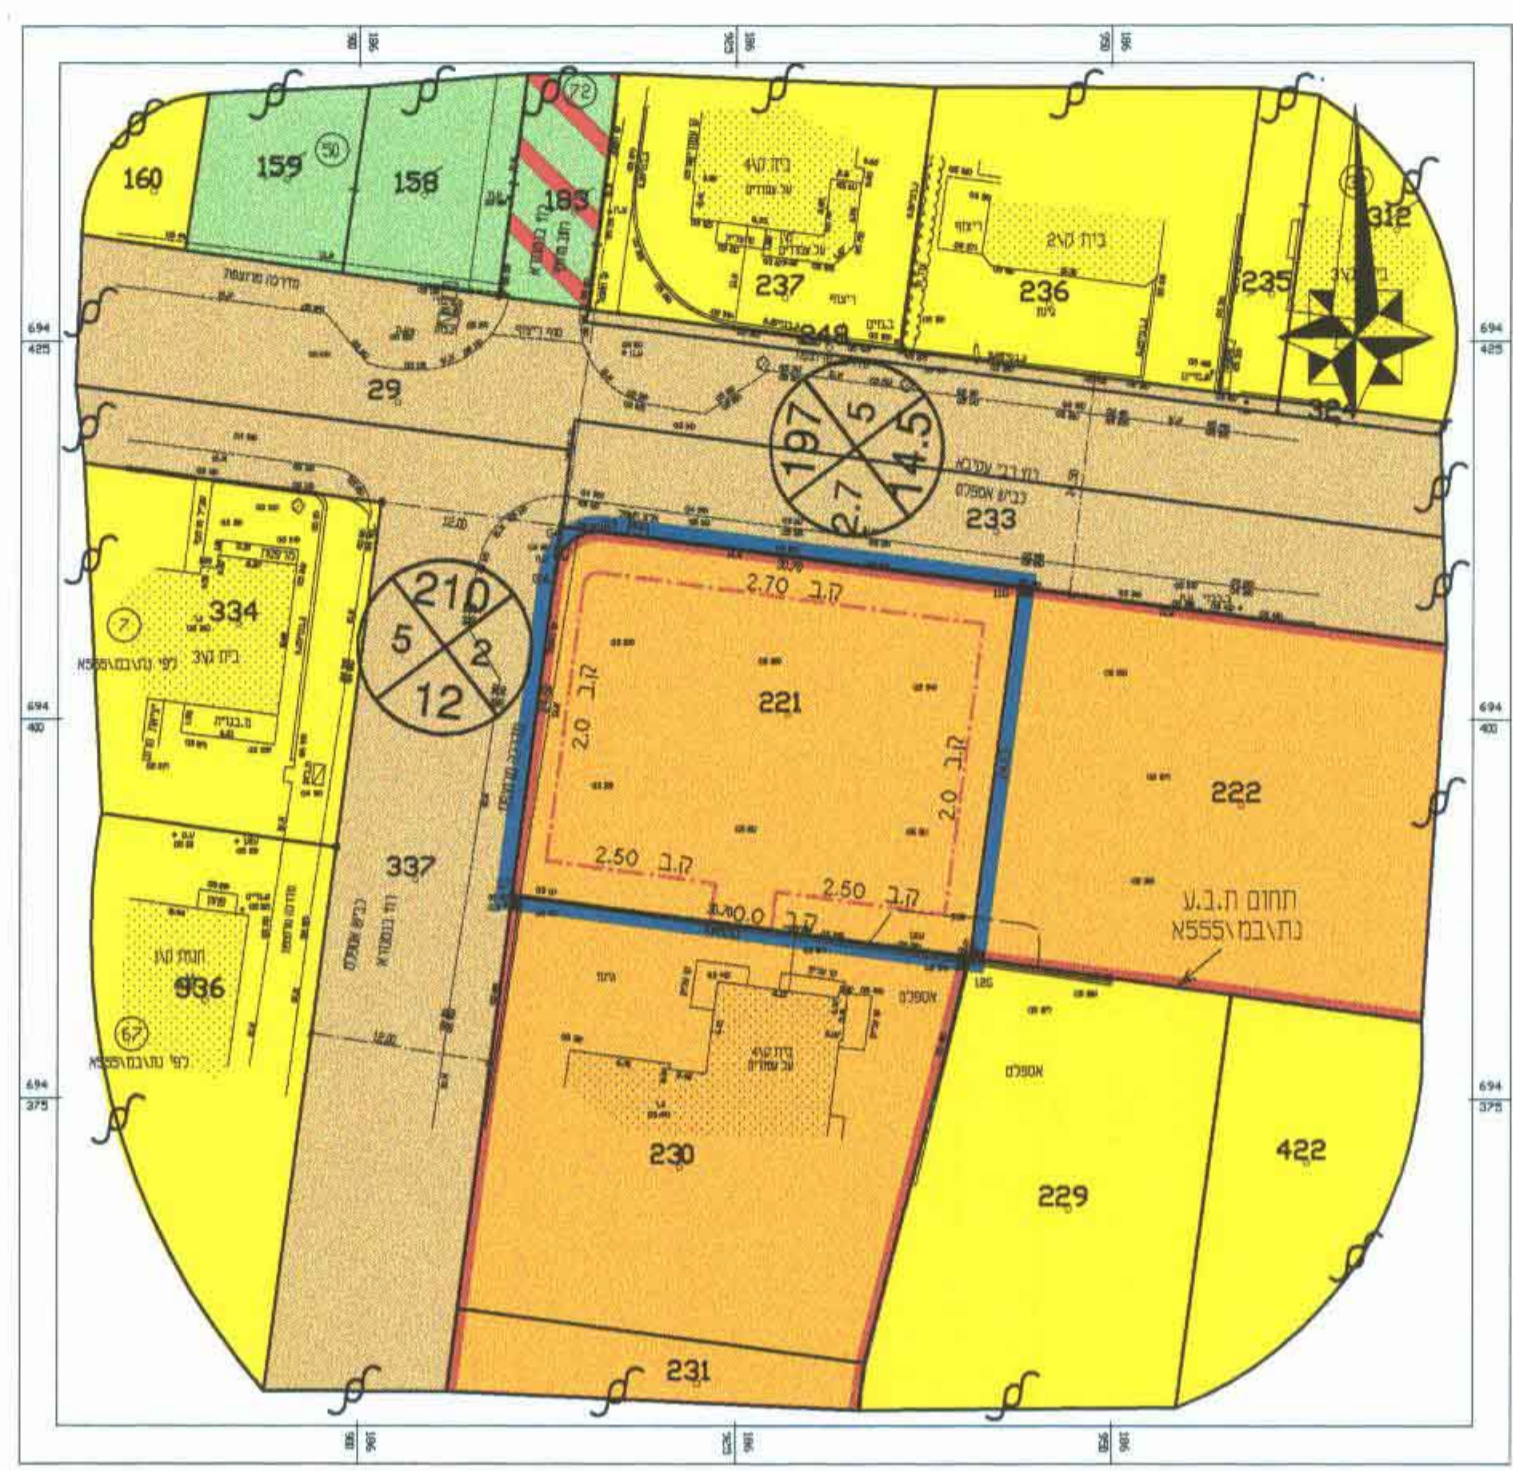

מזב מאושר
קנ"מ 1:500

**מקרא
מזב מוצע**

- גבול התכנית
- קו בנין
- מגורים ד'
- גבול תא שטח ומספרו
- מספר הדרך
- קו בנין
- רוחב הדרך
- מספר חלקה

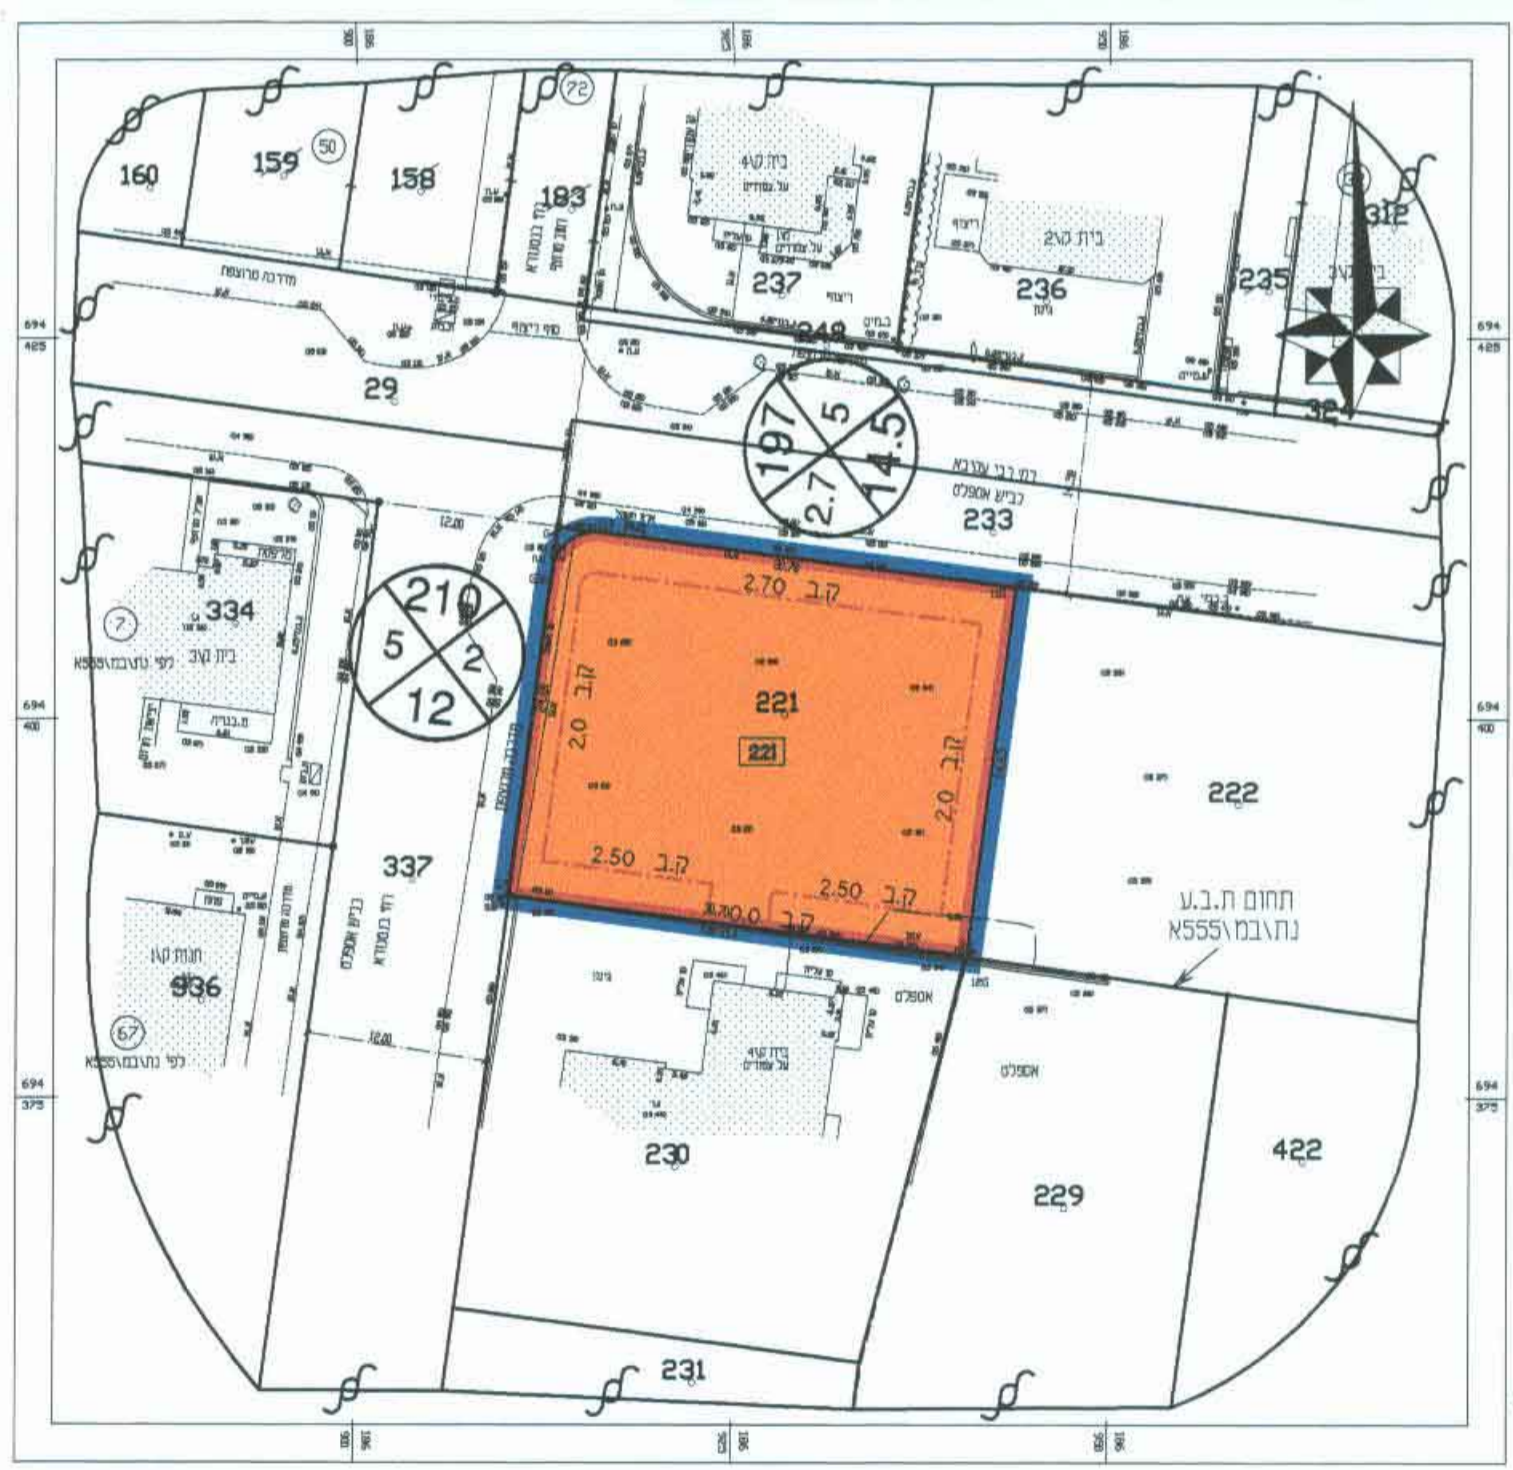

מזב מוצע
קנ"מ 1:500