


מצב מוצע קנ"מ 1:500

מקרא מצב מוצע

- גבול תכנית לתצוגה
- תעשיה
- קו בניין
- מספר חלקה
- מספר תא שטח (מגרש חודש)
- מספר הדרך
- קו בניין
- רוחב הדרך

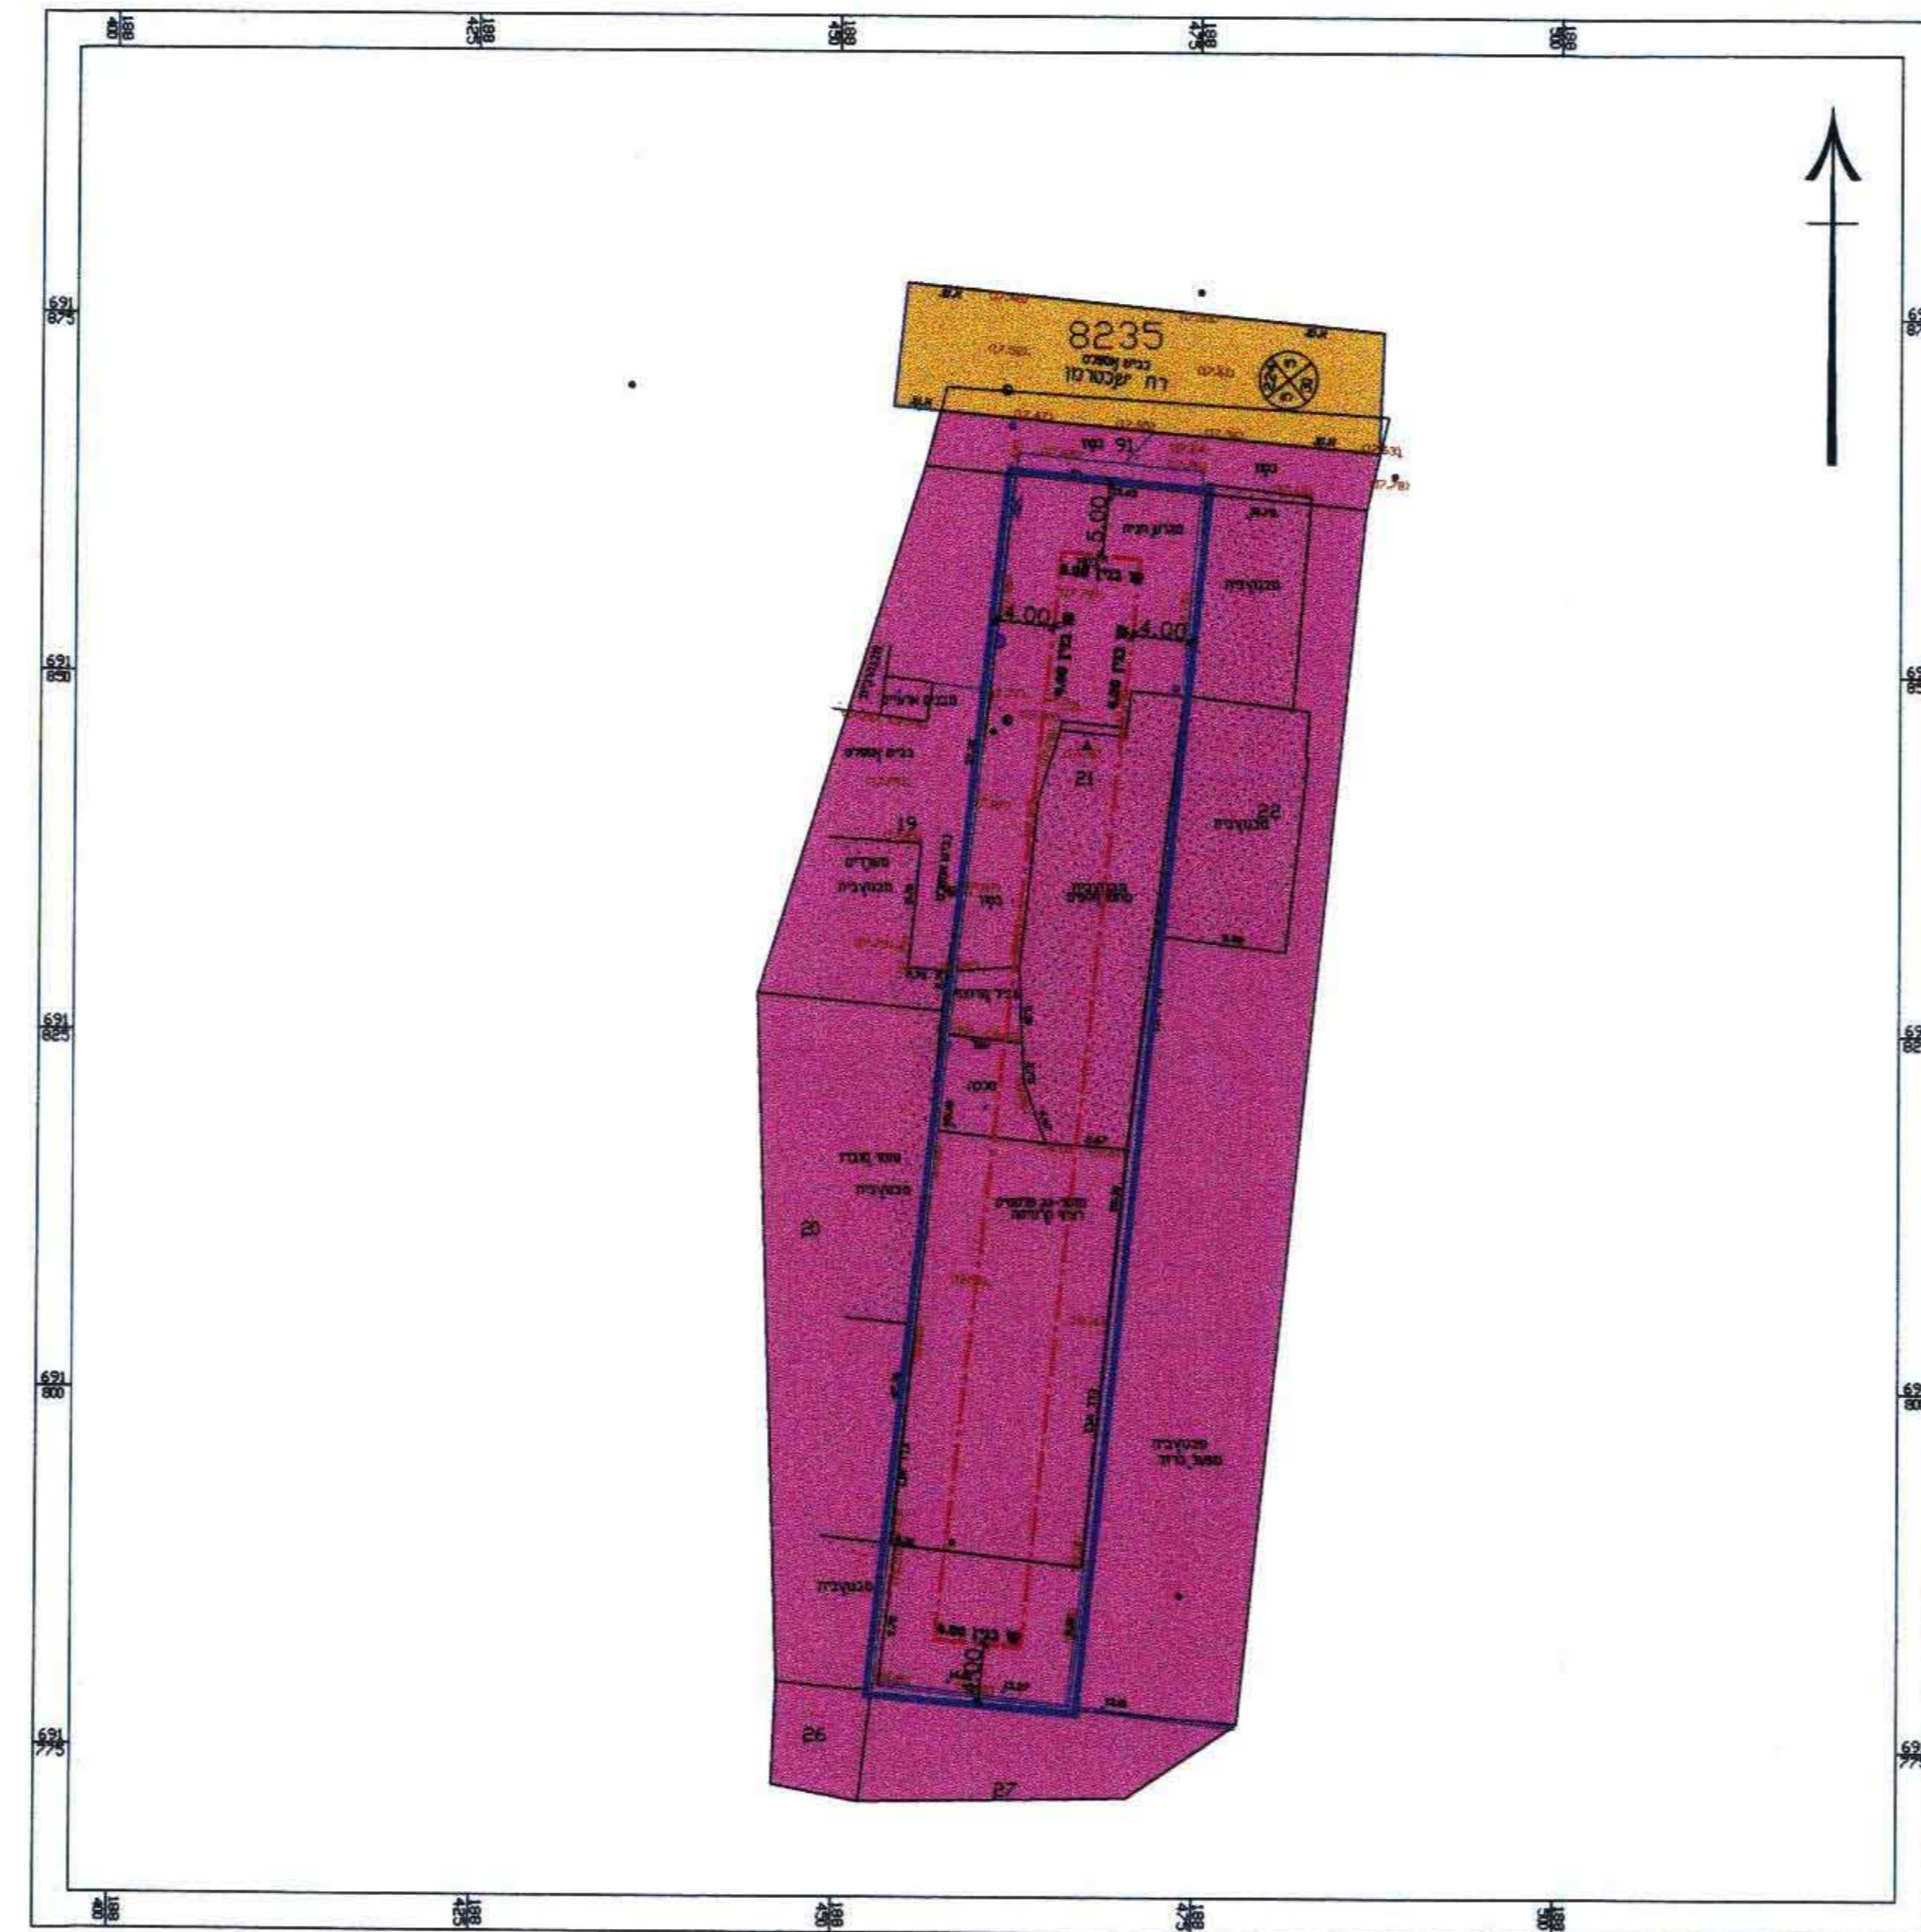


מצב מאושר קנ"מ 1:500

מקרא מצב מאושר

- גבול תכנית לתצוגה
- תעשיה
- דרך מאושרת
- קו בניין
- מספר חלקה
- מספר הדרך
- קו בניין
- רוחב הדרך


תרשים סביבה

קנ"מ 1:5000

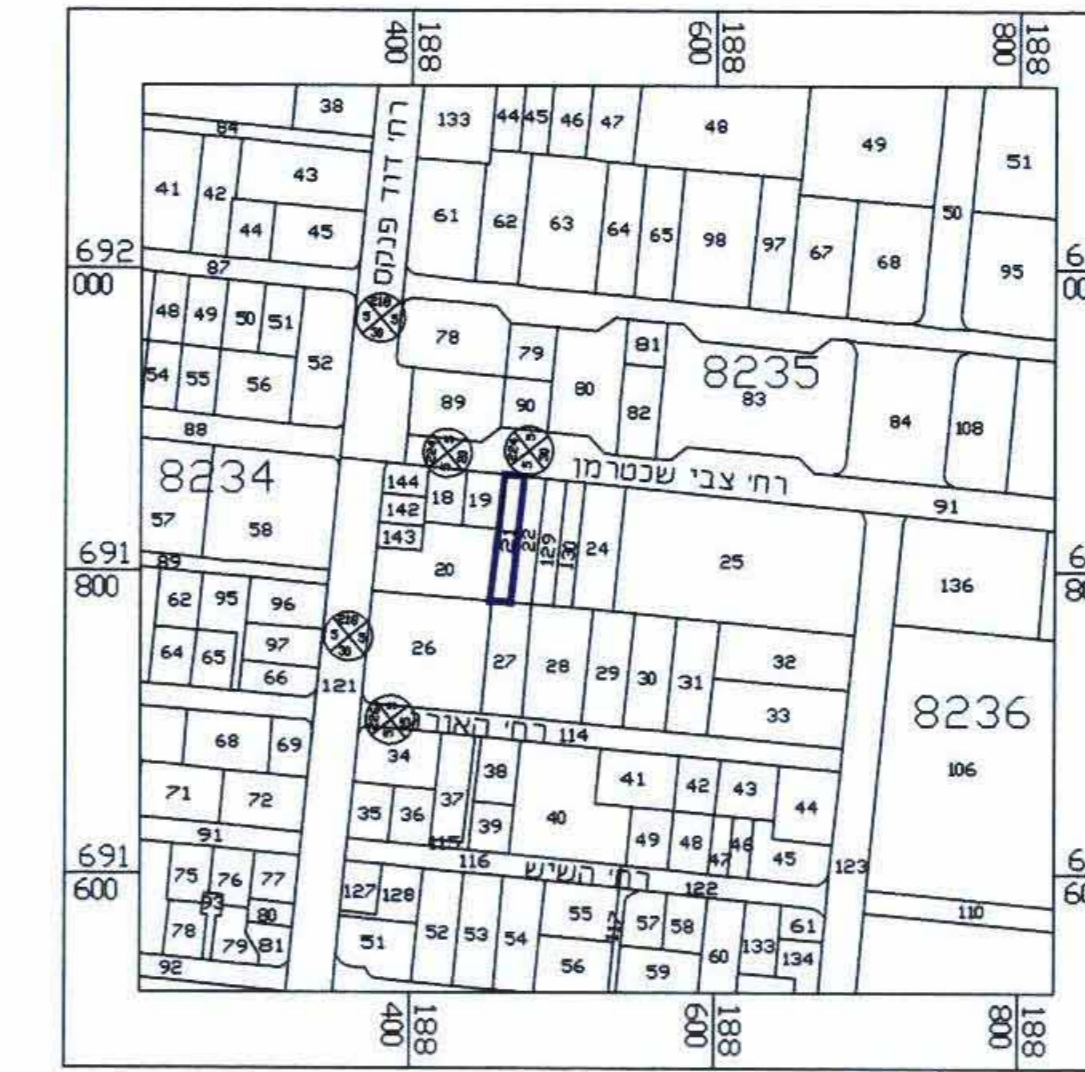

תרשים התמצאות

קנ"מ 1:12500

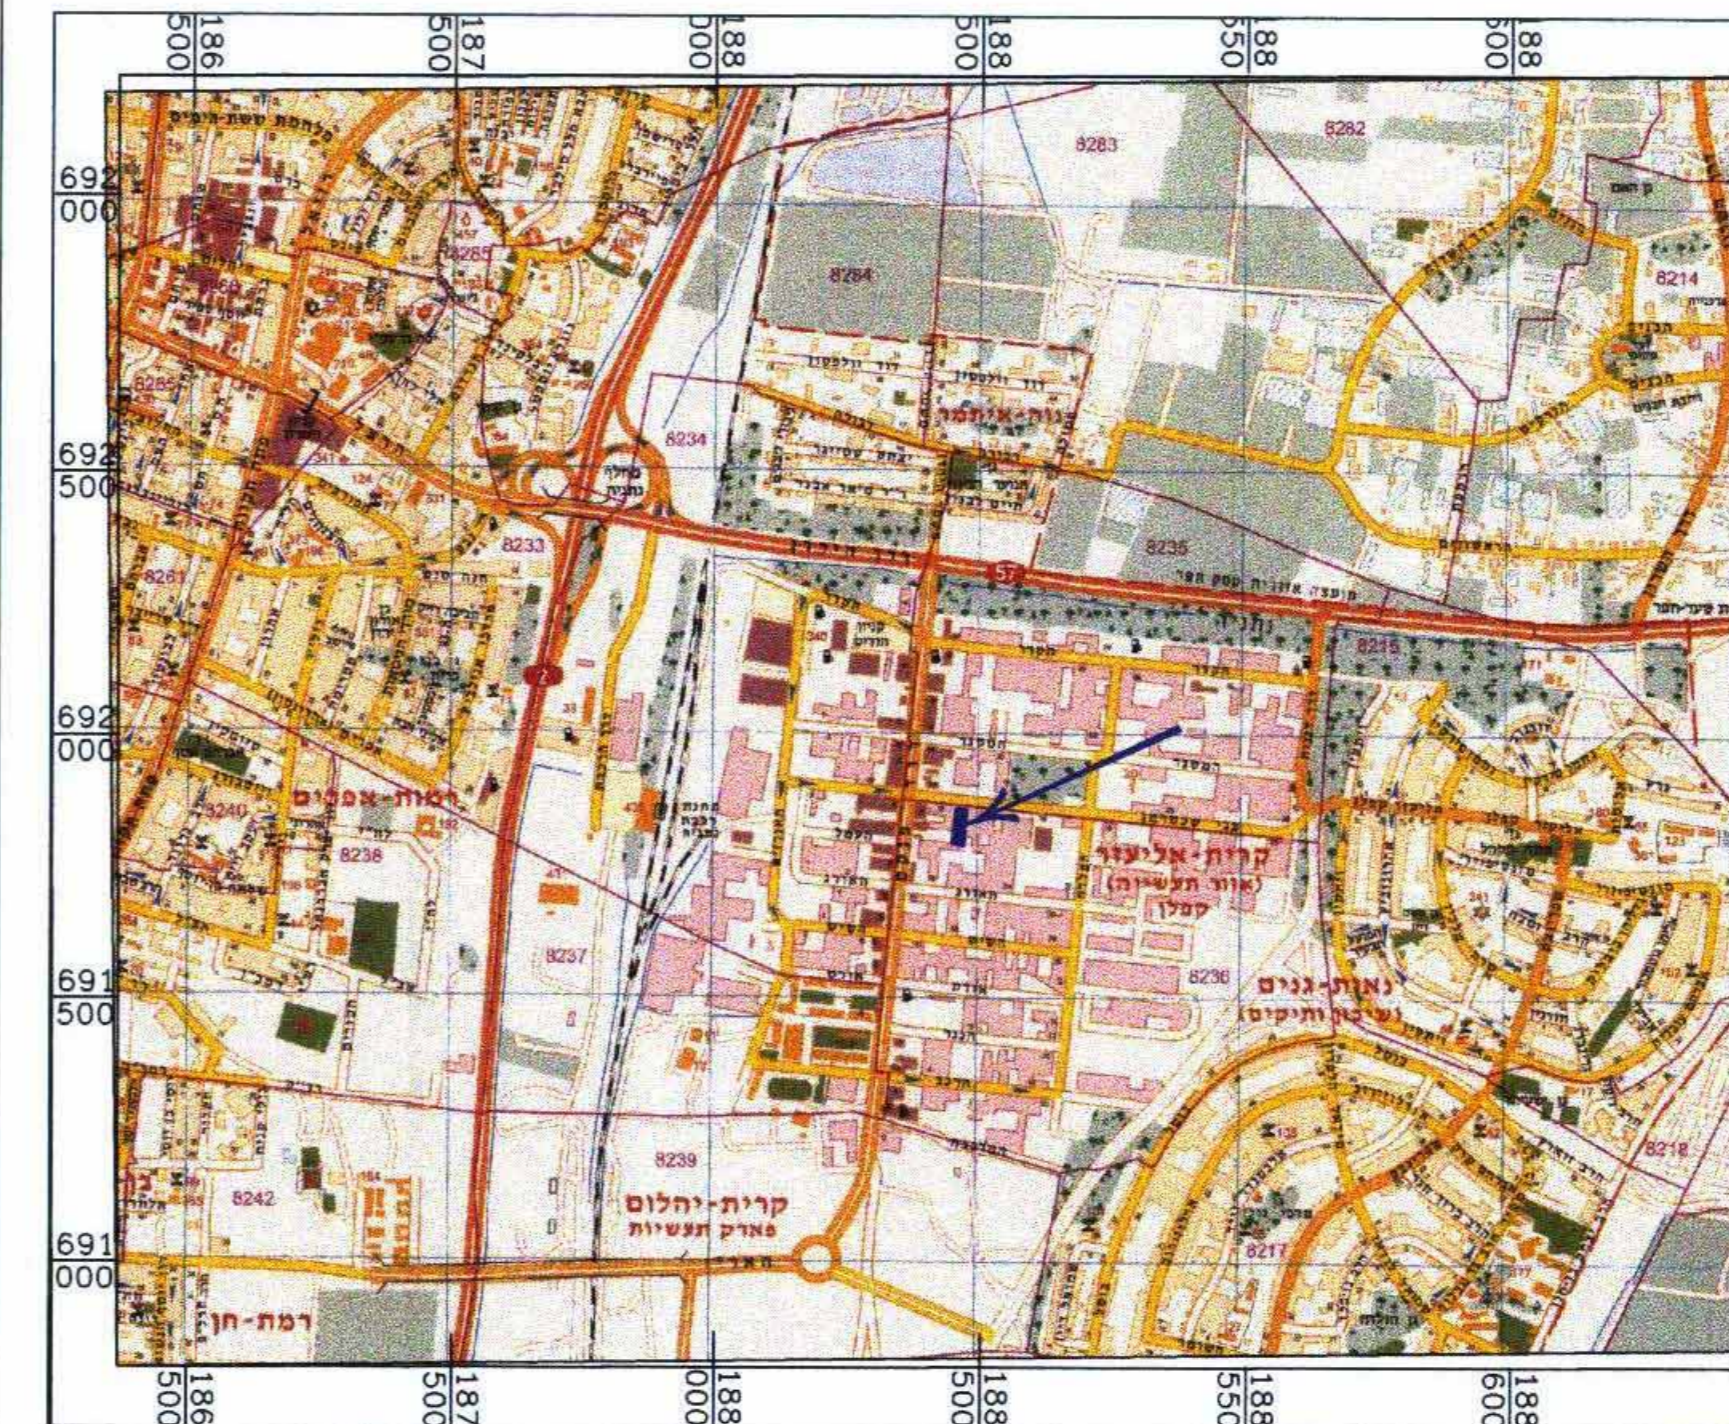

תכנית מס' נת\מק\28\760

תעשייה-רדז' שכטרמן-מש' גרינברג

תכנית מפורטת

תשריט

איחוד וחלוקה	סמכות ראשית	אופי התכנית
ללא איחוד וחלוקה ועדה מקומית	תכנית שיתוף מכוחה להוציא היתרים	

מחזור:	מרכז עירית נתניה
מרחב תכנון מקומי:	מנהל תעשייה-מחלקת נ.ע. מסי תכנית רח' 760 נתניה והקבל ביום 25.10.2009
רשות מקומית:	הרשות
שטח התכנית:	1.177 דונם
קנה מידה:	1:500
גושים וחלקות בתכנית:	

גוש	סוג הגוש	חלקות בשטוחן	חלקי חלקות
8236 <td>מוסדר</td> <td>21</td> <td>-</td>	מוסדר	21	-

חותמות מוסד התכנון:

שלב: מילוי תנאים להפקדה מהחזרה: תאריך: 16.12.2009

שמות וזיהוי:

החש	שם	מס' ת.ז.	מס' ת.ז.	מס' ת.ז.	מס' ת.ז.
1	יעל רמניק	30860776	09-8854012	רמניק יעל	8854012
2	אורנית בן-דוד	23999246	09-8840202	אורנית בן-דוד	8840202

החש	שם	מס' ת.ז.	מס' ת.ז.
1	גרינברג גצל מנחם	030109730	030109730

החש	שם	מס' ת.ז.	מס' ת.ז.
1	גרינברג גצל מנחם	030109730	030109730

החש	שם	מס' ת.ז.	מס' ת.ז.	מס' ת.ז.	מס' ת.ז.
1	יעל רמניק	30860776	09-8854012	רמניק יעל	8854012
2	אורנית בן-דוד	23999246	09-8840202	אורנית בן-דוד	8840202

שם	מס' ת.ז.	מס' ת.ז.	מס' ת.ז.
מודד	מודד-סיני גורדון-ציון מלמד	388,408	09-9585445
	מודד מוסמך רישון		
	רח' רופין 9, פרוצליה	09-9588444	09-9585445

טבלת שטחים:			
מצב מאושר	מצב מוצע	יעד	יעד
יעד	יעד	במ"ר	במ"ר
תעשיה	תעשיה	100	100
סה"כ	סה"כ	1.177	1.177