

תכנית שיכון ציבורי
נס ציונה

הוכן על פי חוק רישום שיכונים ציבוריים (הוראת שעה) תשכ"ד 1964
תכנית מס' 3/50/15


מחוז : המרכז
נפה : רחובות
שטח התכנית : 0.832 ד'
קנה מידה : 1:250
גושים וחלקות : גוש : 3637
חלקות 171,793,799 בשלמות

לוח שטחים ואזורים			
שם האזור	מס' המגרש	שטח ב-ד'	שטח ב-%
מגורים	1-2	0.832	100.0%
סה"כ		0.832	100.0%

מקרא

- גבול התכנית
- אזור מגורים
- מספר מגרש

תרשים סביבה ק"מ 1:2500

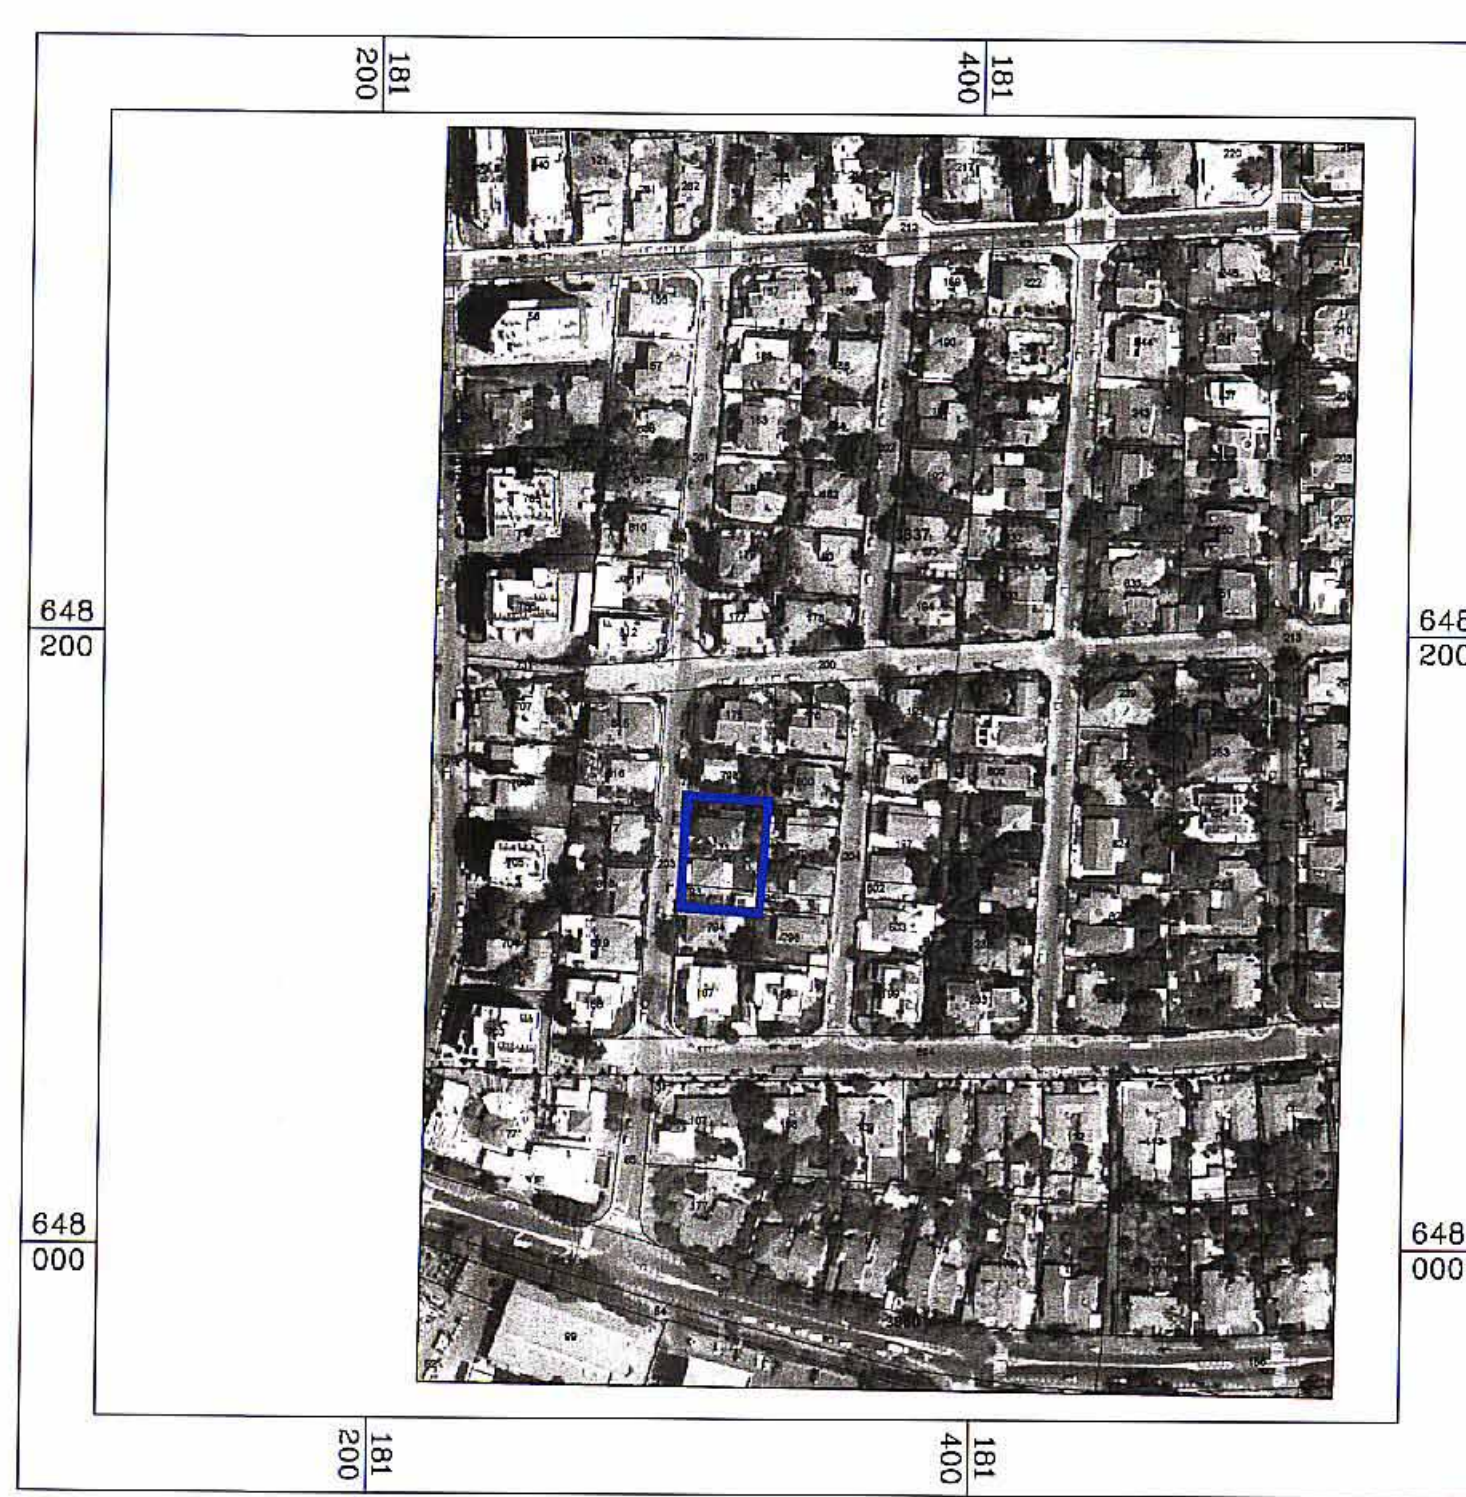

חוק רישום שיכונים ציבוריים
הוראת השעה-תשכ"ד-1964
ועדת תאום
אושר בהתאם לחוק הנ"ל
תאריך: 4.8.10
חתימת נציג שר הבינוי והשכונות
חתימת נציג שר הפנים
חתימת נציג שר המשפטים
חתימת נציג מנהל מקרקעי ישראל
חתימת נציג הרשות המקומית
חתימת נציג יורד לאיכות הסביבה
חתימת נציג המרכז למפוי ישראל

חתימת בשם בעל הקרקע
מנהל מקרקעי ישראל

חתימת היוזם
המרכז לרישום עירוני
מנהל מקרקעי ישראל
אילת אלקרט, מוגברית
מרכז רישום
רח' שטת טל 12 תיא 67013
טל: 03-5626643, 03-5626544
פקס: 03-5626754

חתימת המגיש
משרד הבינוי והשיכון

הוכן ע"י:

מרמת
ארגון וניהול פרויקטים בע"מ
חל אביב 67215, רח' המלאכה 3, טלפון 03-5688686, פקס 03-5628924
חתימה
תאריך: 7.12.10
צבי רחמים
מודד מוסמך, רשיון מס' 536

בשטח התוכנית חלה תב"ע : נס/מק/77/1
בשטח התוכנית 4 יח"ד צ"ק

