

דוח התכנון והבנייה תשכ"ה 1965

מחוז המרכז

מרחוב תכנון מקומי יבנה

תכנית מתאר מודולית למחוז המרכז

תמ"מ 19/21/3

מע"ר יבנה

סניט התכנית: הוועדה המודולית לתכנון ובנייה מחוז המרכז

בעל קרקען: מדינת ישראל

עורך התכנית: ג.ש.ת. - קידום שרותי תכנון

קרקעות כלולות: דלק גושים -
3511
3514
3516
3530
3546
3547
5167

שטח התכנית: כ- 200 ד'

תדריט ייעודי גראן

קנ"מ: 1:50,000

חתימות:

סניט התכנית: הוועדה המודולית לתכנון ובנייה מחוז המרכז

עורך התכנית: ג.ש.ת. - קידום שרותי תכנון

ב- שטח צי אספוזה האזרחי לתכנון ובנייה

טכ


ב- שטח צי אספוזה האזרחי לתכנון ובנייה

טכ

מימון גבריאל

מן"ל משרד הפנים
וישב ראש המועצה האזרחית
لتכנון ובנייה

אושר להפקה

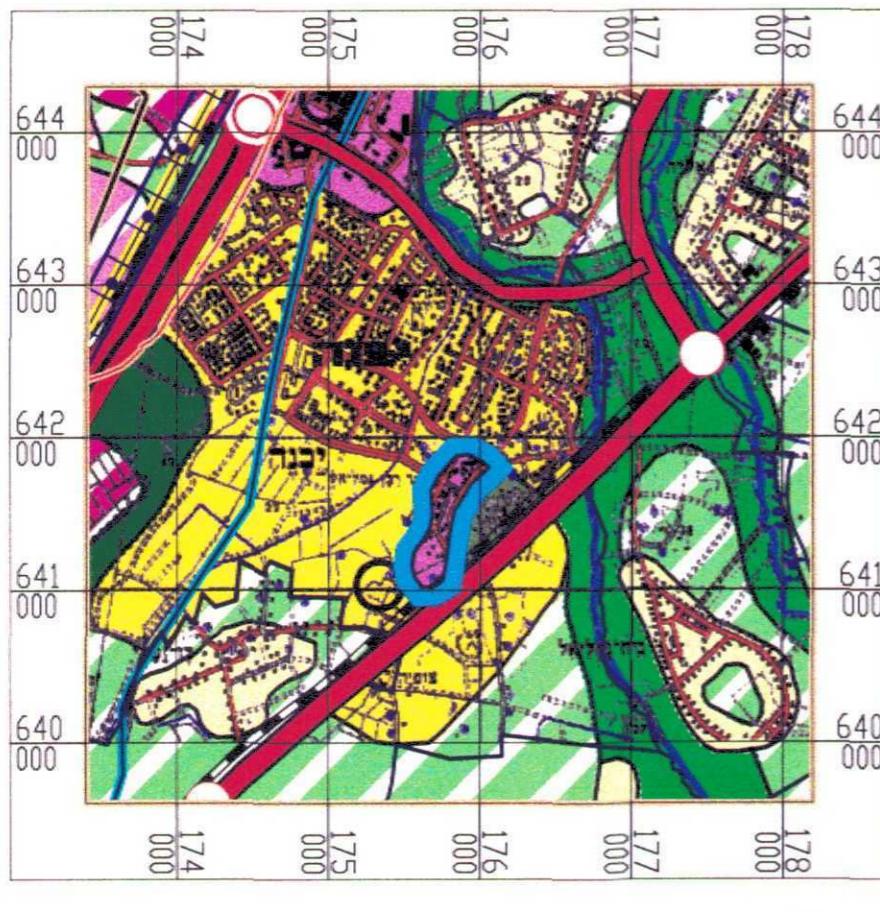


מצב מאושר




מקרה התכנית

- גבול התכנית
- אזור פיתוח עירוני
- אזור תעשייה, מסלוכה ותעסוקה

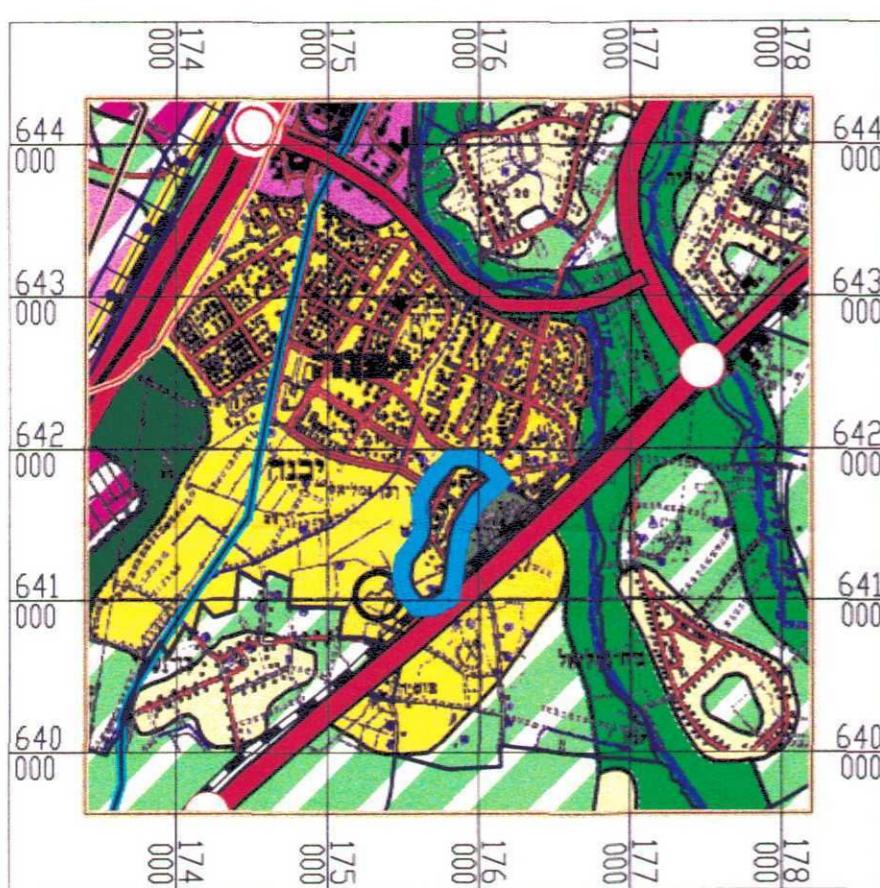

מצב מוצן

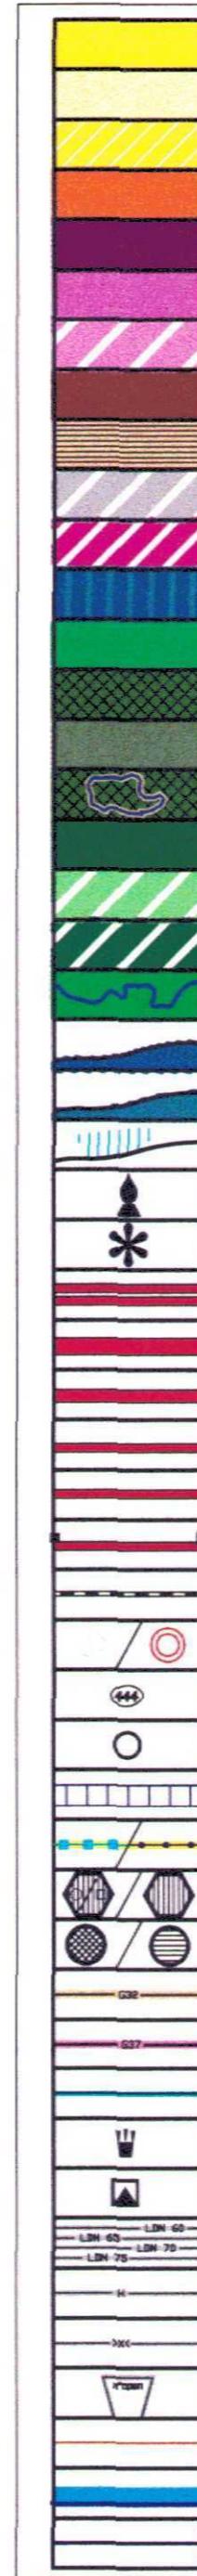

מקרה תמ"ם 21/3

- אזור פיתוח עירוני
- אזור פיתוח כפר
- אזור שודוה לתכנון
- אזור נפש, נסאי ותיירות
- אזור תעסוקה מסטרופולין משבי
- אזור תעשייה, מסלוכה ותעסוקה
- אזור חקלאה, כרעה ושיקום
- סוכר
- בית עלמין
- שדה תעופה
- אזור מתקנים הדרושים
- שוח לאגם, החדרה וכיצל מים עליים
- שמורת סכע
- גן לאומי

המועצה הארצית לתכנון ולבנייה מודולית מ-
חוק התכנון והבנייה התשכ"ה-1965
הטכנית מאושרת מכוכ'h שעיר 108 (נונ') לחאה
עיר מיום: 8.2.2010

אשר לתמן תוקף

אזור חקלאי / נס כפרי מתח

אזור נפש מסטרופולין

מנכ"ל משרד הפנים
וישב ראש המועצה האזרחית

נתן וביבתו

שמורת חוף

חוות רחצה

שמורה סייט

אתר הבניה ואחר לאומי

שוח ערבי

דרך מזורת

דרך פרברית מהירה

דרך ראשית

דרך אזורית

דרך עורקית עירונית

דרך נפית

מסילת ברזל

מחלף / מחלף

מספר דרך

מרכז תחבורה

רצעה למעבר קו חשמל, מתוך על עליין

קו מתח על / קו מתח עפ"י תמ"א 31

תחנת כח / תחנת כח משלובת עם תחנת'ש או תחנת'ג

תחנת מותג / תחנת מותג תמ"א 31

קו ומתקני תשתיות: - ג'פ"ם

- גז סכני

- מים

- אתר אשפה

- טיהור שפכים

- רשות

- גובה

- ציפורים

- השטמ"א

גבול שטה אש

גבול התכנית

גבול מוניציפלי

הגבלות בנייה
ושימוש - נתב"ג: