

**תכנית מתאר מס' רצ"מ/קו/ו/18\8**

**רחי חייקה גרוסמן-ראשלי"צ**  
**תכנית מתאר מקומית**

**תשריט**

איחוד וחלוקה	סמכות ראשית	אופי התכנית
-	ועדה מקומית	תכנית שניתן מכווחה להוציא היתרים

מחזור :  
 מרחב תכנון מקומי :  
 רשות מקומית :  
 שטח התכנית :  
 קנה מידה:

גוש	סוג הגוש	חלקות בשטח	חלקי חלקות
3927	מוסדר	224	224

**חותמות מוסד התכנון :**



שלב: מתן תוקף מהחלטה: 1 תאריך: 01/03/10

**שמות וזמירות :**

יחוס התכנית	מירון דויד	תאריך: 052-2501730
-------------	------------	--------------------

מינהל התכנית	מירון דויד	תאריך: 052-2501730
--------------	------------	--------------------


בעל הרכיז בקרקע	מירווחה עדנה אשרת	תאריך: 052-2537393
	רחי הבנים 18 אור יודעה	תאריך: 054-7821730
	זן שאל	תאריך: 054-7821730
	רחי זיבוטנסקי 95 תל-אביב	תאריך: 054-7821730
	זן אלירז	תאריך: 054-7821730
	רחי זיבוטנסקי 95 תל-אביב	תאריך: 054-7821730

עורך התכנית	אדריכל סלובן עמי	תאריך: 03-9660158
מחבר	רחי הרצל 63 ראשלי"צ	תאריך: 03-9642205

מודד	גדי יגאל גדי	תאריך: 03-9615292
	רחי שלמה הרצל 10 ראשלי"צ	תאריך: 03-9615292

**טבלת שטחים :**

מצב מאושר			מצב מוצע		
יעוד	במ"ר	%	יעוד	במ"ר	%
מגורים ב' מיוחד	602	100	מגורים א'	602	100
סח"כ	602	100	סח"כ	602	100

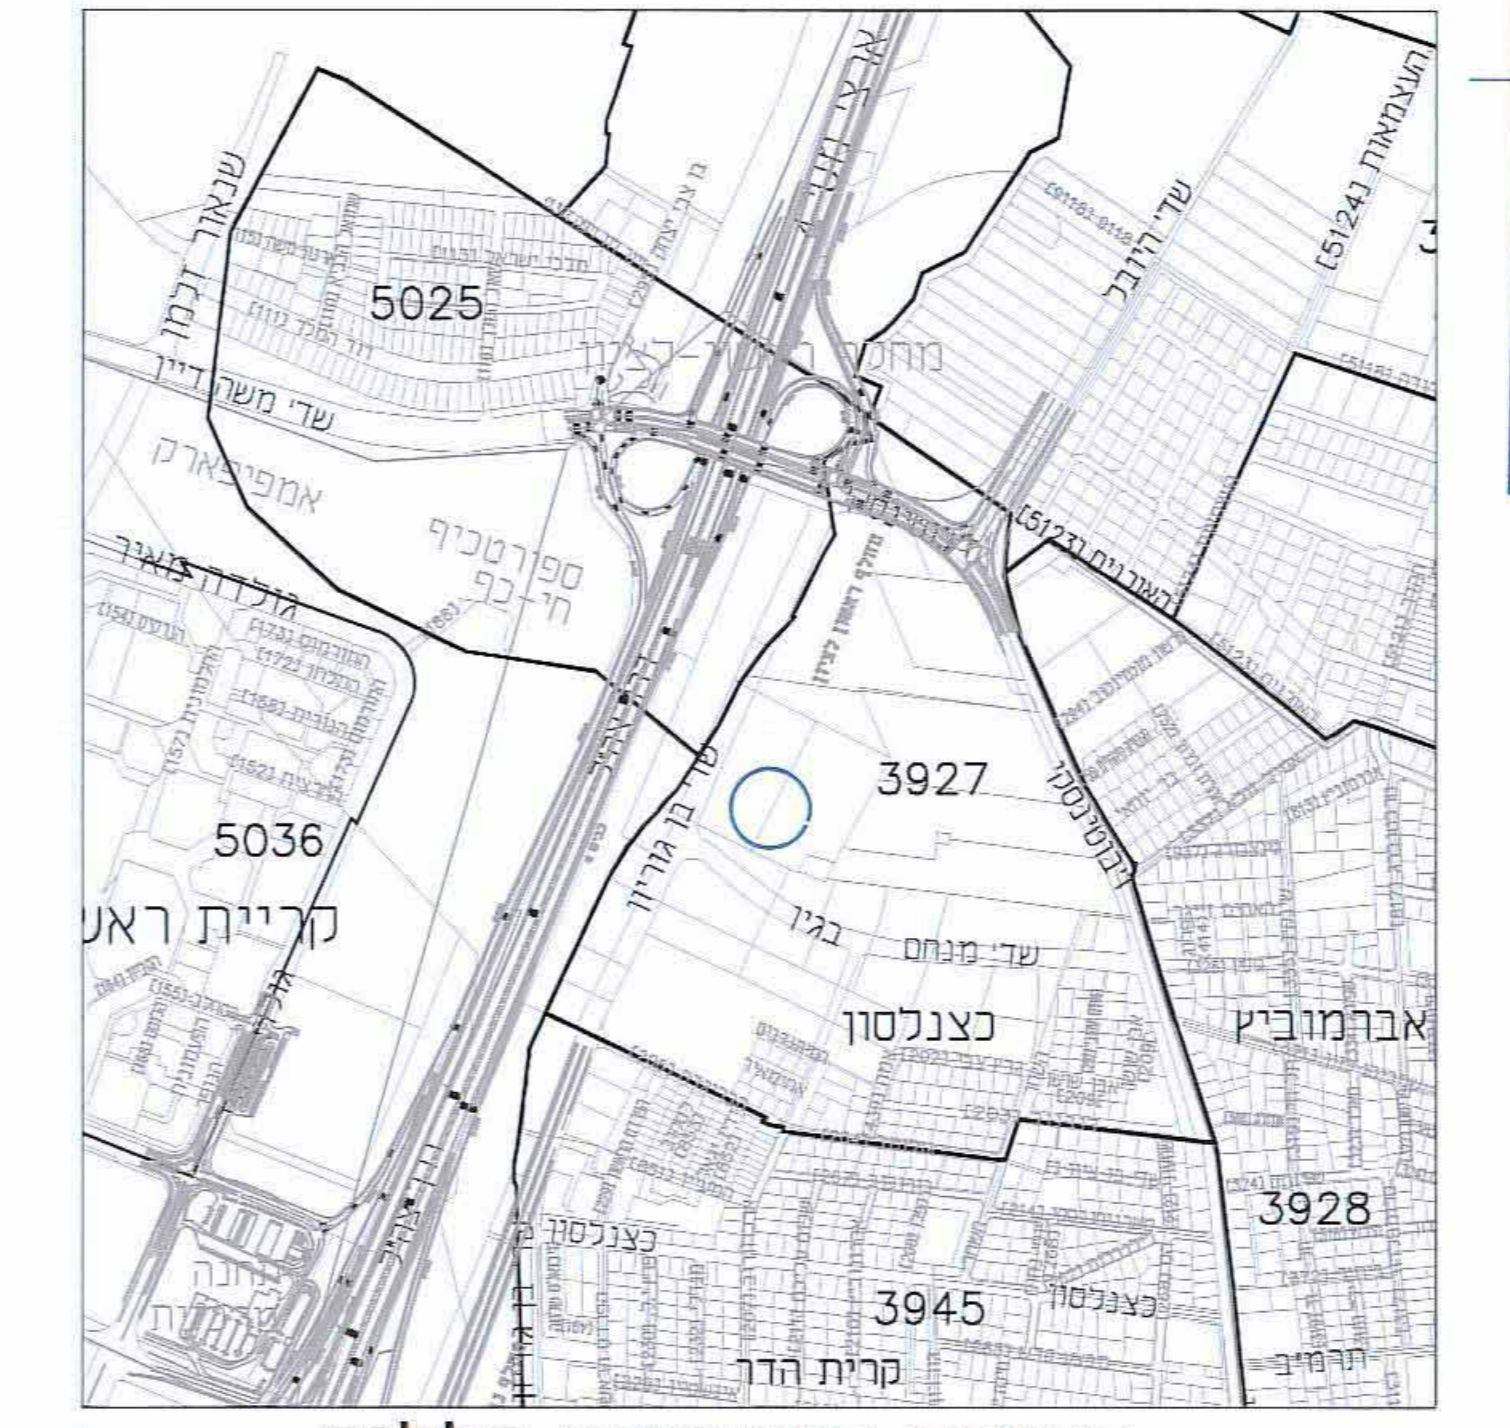


**תרשים התמצאות כללית**  
 קנ"מ 1:10,000



**תרשים סביבה 1:2500**


**מצב מאושר 1:250**

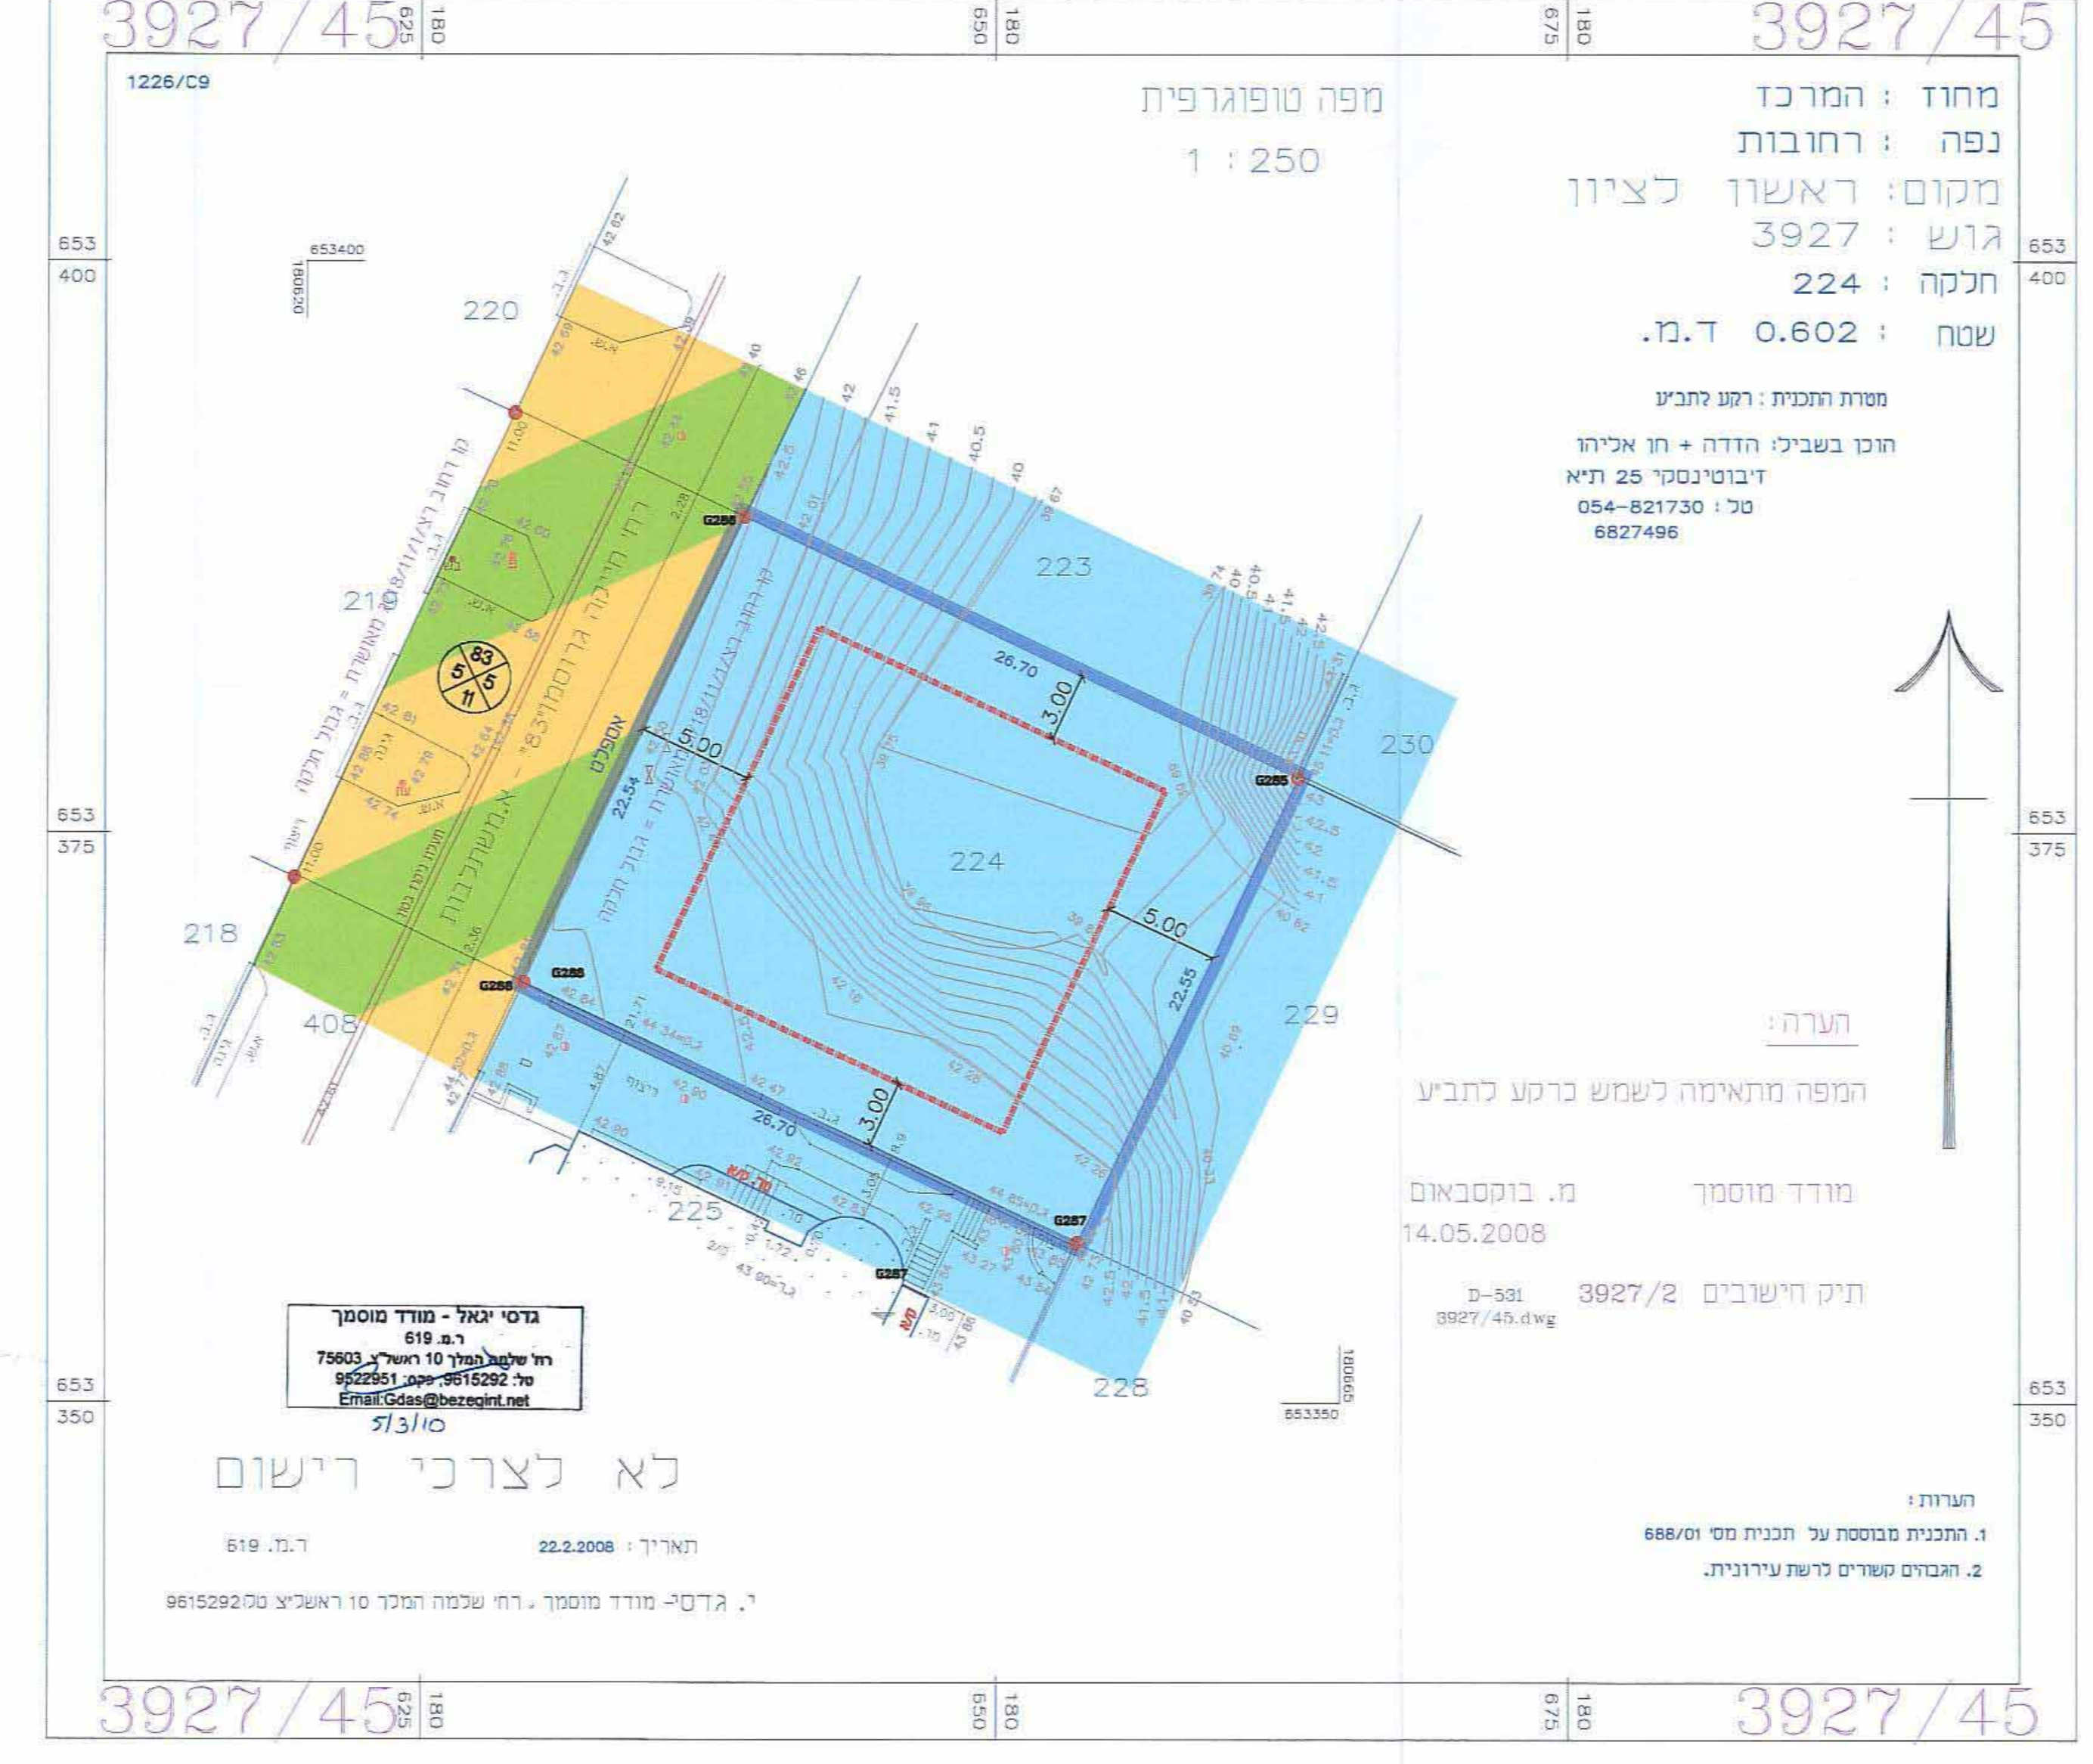

**מקרא מצב מאושר**  
 גבול התכנית  
 קו בנין  
 מעורים ב' מיוחד  
 דרך משלכת  
 מספר הדרך  
 קו בנין  
 רוחב הדרך

הערה:  
 המפה מתאימה לשמש כרקע לתביע מודד מוסמך מ. בוקסבאום 14.05.2008  
 תיק הישובים 3927/2  
 חר"ת: 1. התכנית מוסמכת על התנ"ח מס' 686/01  
 2. הובלים שטחים נדרשת עידונית.

**מצב מוצע 1:250**

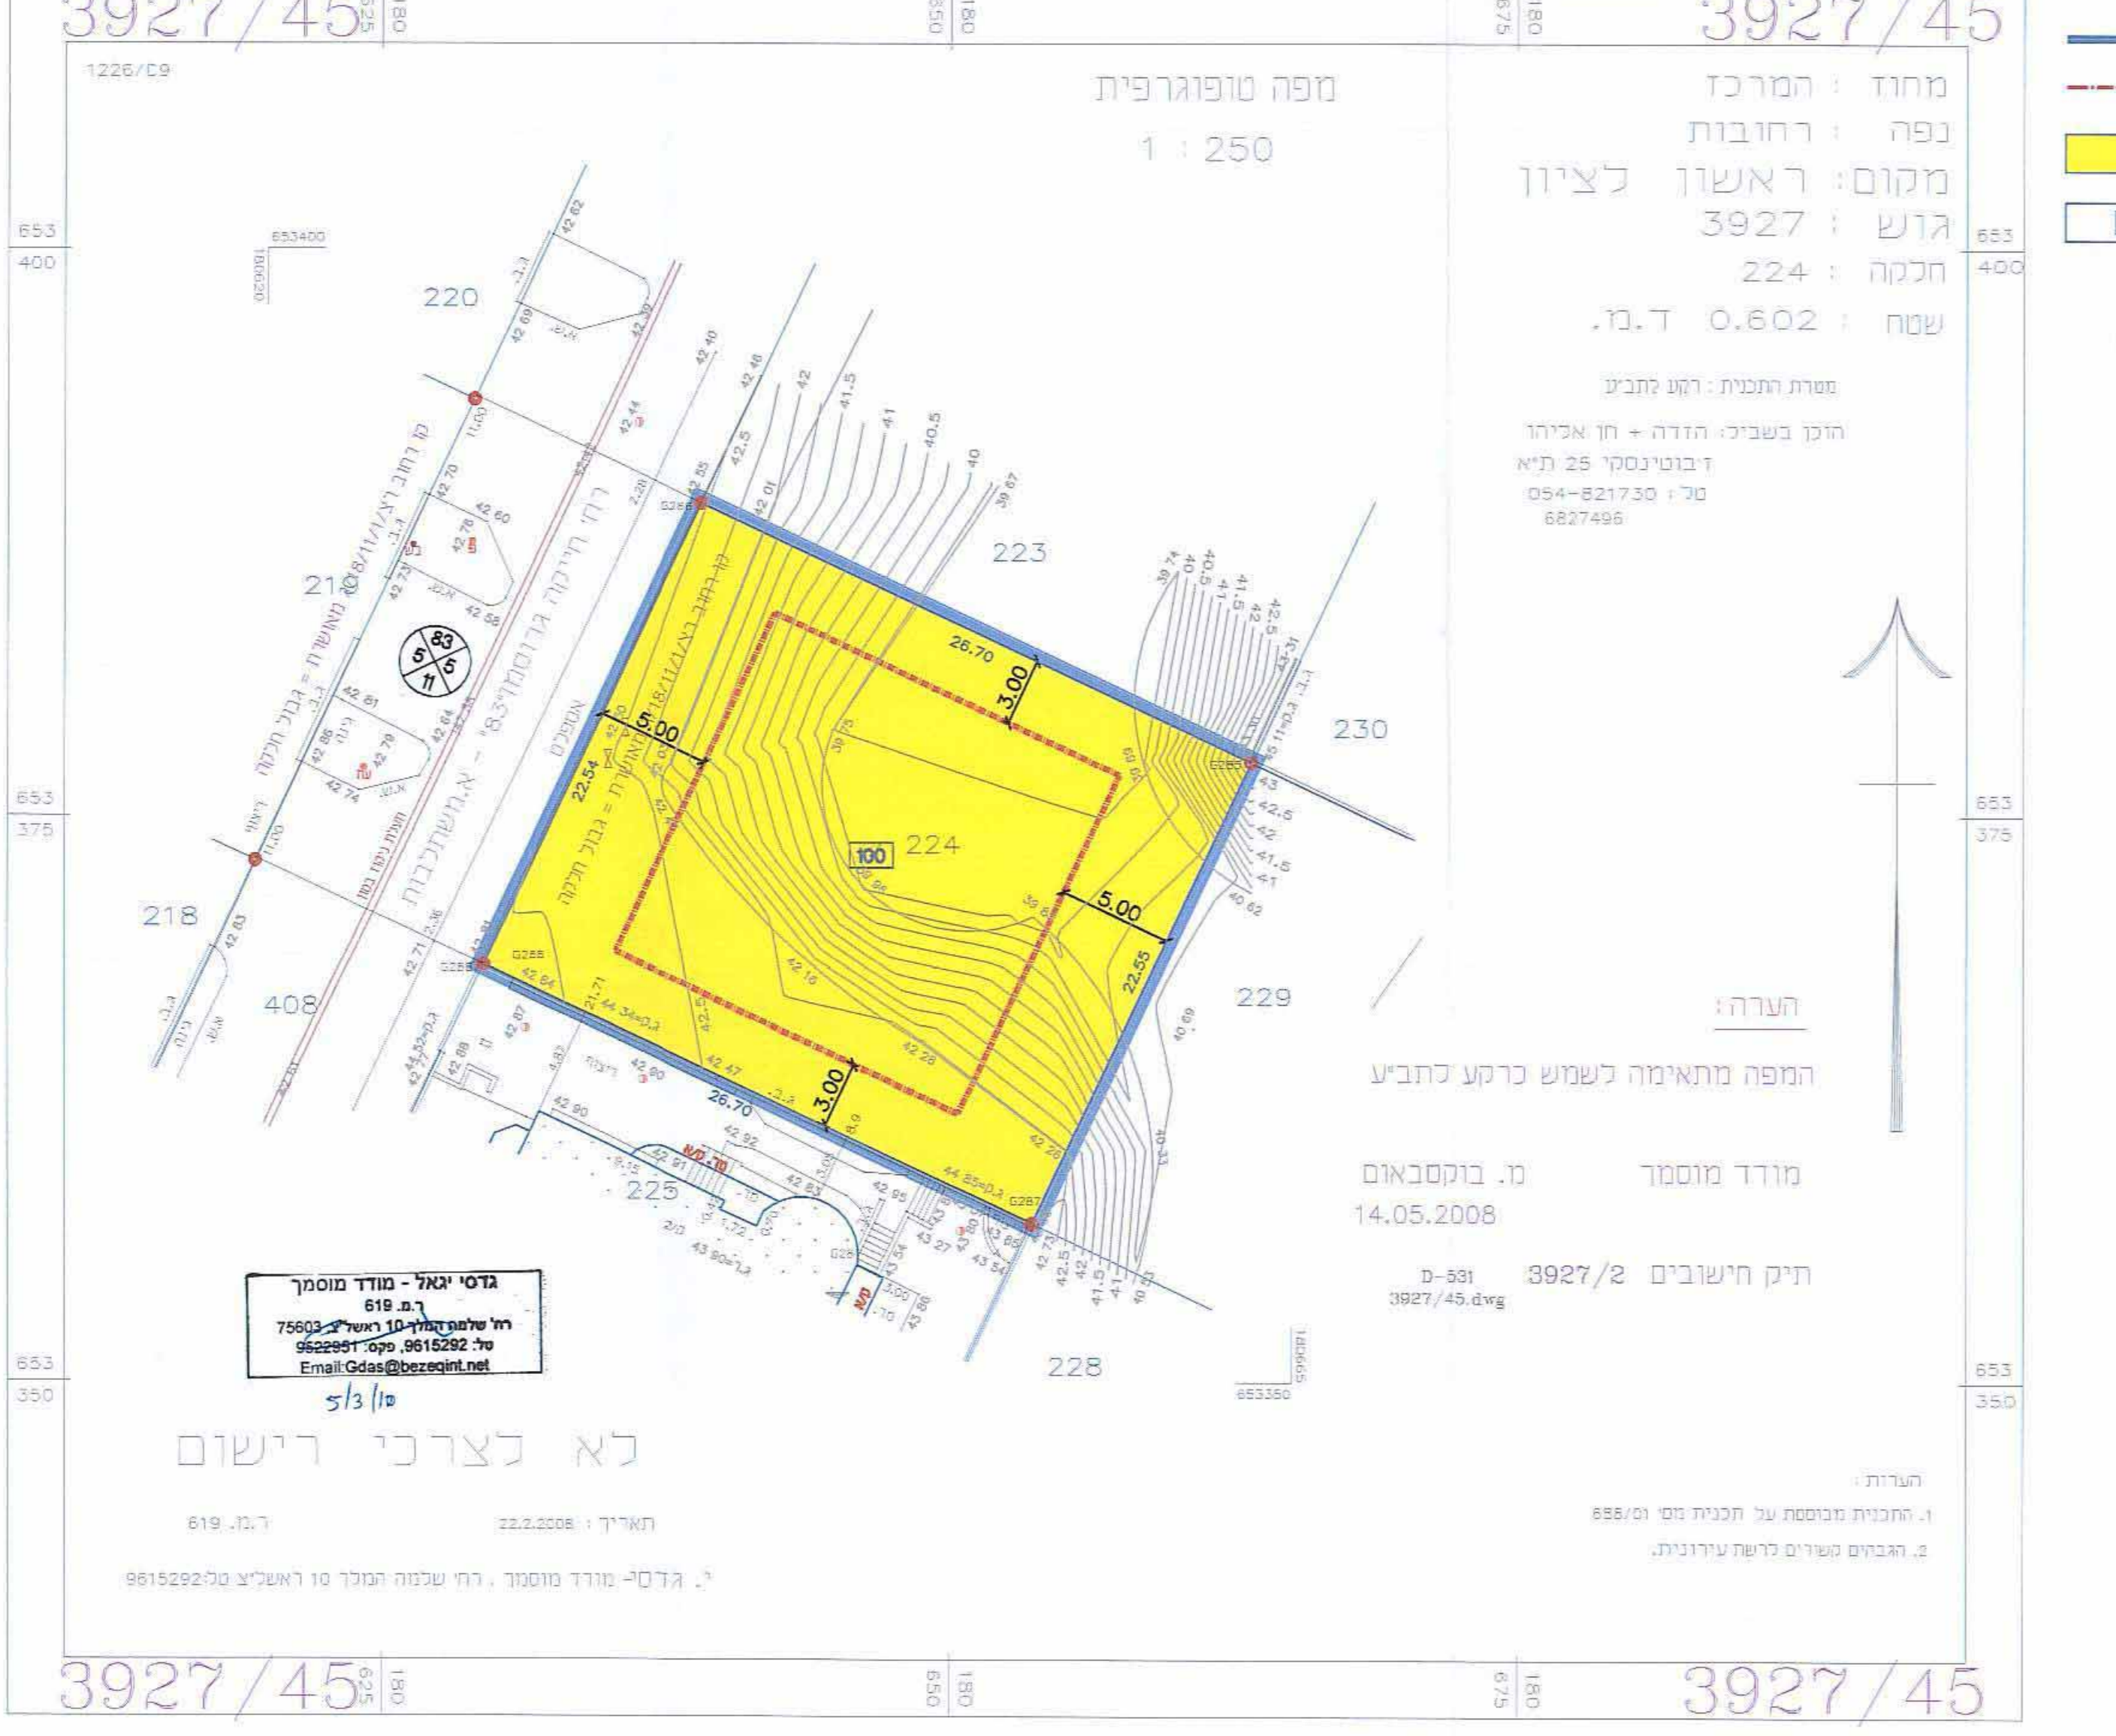

**מקרא מצב מוצע**  
 גבול ותכנית  
 קו בנין  
 מעורים א'  
 גבול תא שטח ומספרו  
 מספר הדרך  
 קו בנין  
 רוחב הדרך

הערה:  
 המפה מתאימה לשמש כרקע לתביע מודד מוסמך מ. בוקסבאום 14.05.2008  
 תיק הישובים 3927/2  
 חר"ת: 1. התכנית מוסמכת על התנ"ח מס' 686/01  
 2. הובלים שטחים נדרשת עידונית.

גדי יגאל - מודד מוסמך  
 ר.ג. 619  
 תל שולמה הרצל 10 ראשלי"צ  
 9615292 טל. 03-9615292  
 Email: Gadi@solosolo.co.il

לא נצרכי רישום  
 ר.ג. 619  
 תאריך: 22.2.2008  
 י. גדי - מודד מוסמך, רחי שלמה הרצל 10 ראשלי"צ טל. 9615292