

משרד הפנים
 מחוז מרכז
 14.04.2010
 נתקבל
 תיק מס':

הועדה המקומית לתכנון ובניה אלטירה

שינוי מתאר מס' טר/2159/1

תיקון לתוכנית מס' ממ/1920/1 טר 2159

איוור וזינוק	מסכת ראשית	אופי התכנית	מחזור
ועדה מחוזית	תכנית שניון מסכת הדציל והתרים	מרכז	מחזור תכנון מקומי
		מרזב אל-טירה	רשות מקומית
		טירה	שטח התכנית
		1:250	קנה מידה
			גופים וחלקות בתכנית:
גוש	סוג גוש	חלקיק בחלקות	שטח
2781	מסדר	משרד הפנים מחוז אל מרכז	2781
		תיקון תוכנית והתבניה תשס"ח - 1985	
		חוזמת מוסד	
		התכנית מאשרת מבחן	
		טעף 108 (ג) תיקון	
		מתאריך	
		15.06	
		זיור הועדה המחוזית	



שלב: מתן תוקף
 מחזור: 5
 תאריך: 23/04/09

שמות וחתימות:



יזום התכנית	מסור אחמד-טירה המשלש	4495
מניס התכנית	טירה המשלש מיסוד	4495
בעל חזקיות במרש	מסור אחמד-טירה המשלש	4495
טורר התכנית	טירה המשלש מיסוד	4495
מודד	חאלד עינים	40400
	טירה המשלש מיסוד	40400

סבלת שטחים:

סבלת	מס' חזק	שטח	מס' חזק	שטח
יגור	1032	29%	1308	100%
מגורים ד'	1032	29%	1308	100%
דרכים	76.5	6%	1308	100%
שבילים	92.5	7%	1308	100%
ענייה	105	8%	1308	100%
בית קברות פטי	81	6%	1308	100%

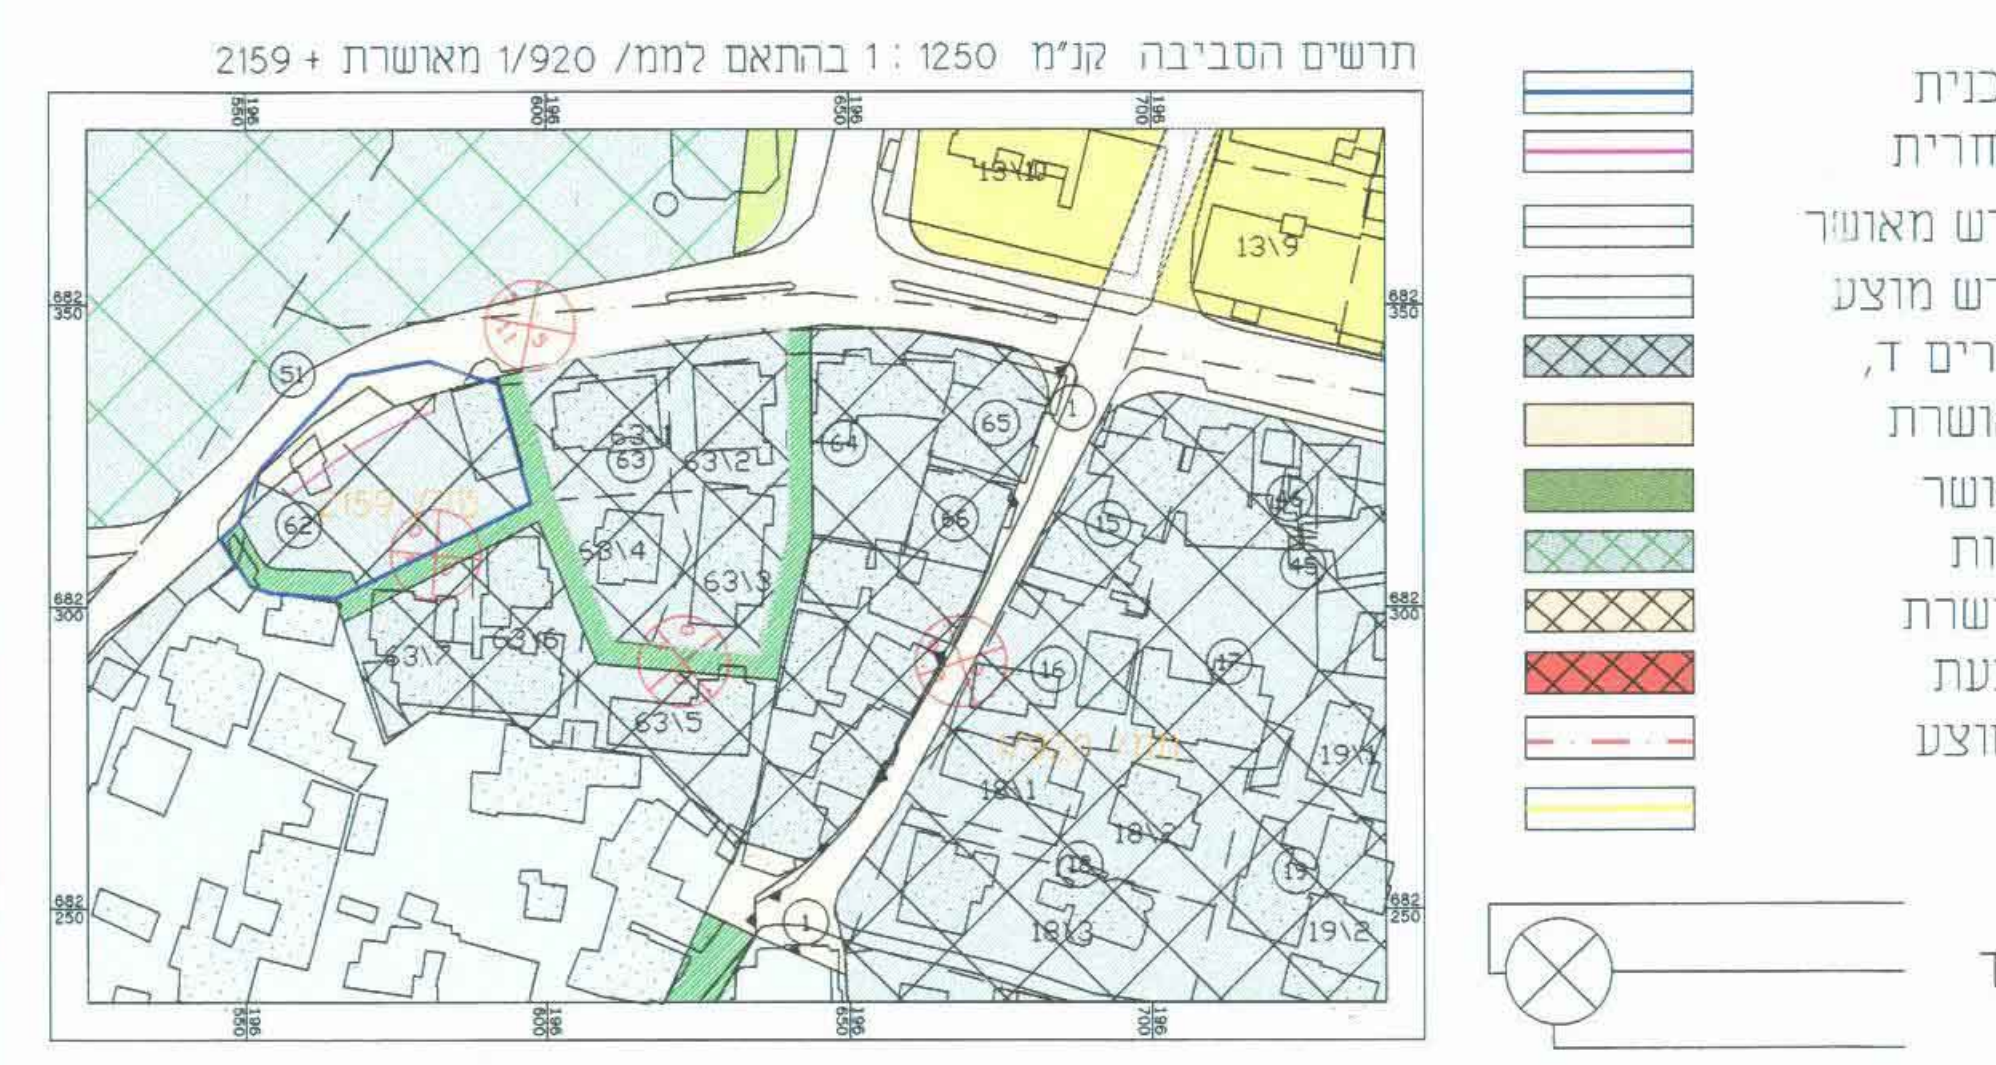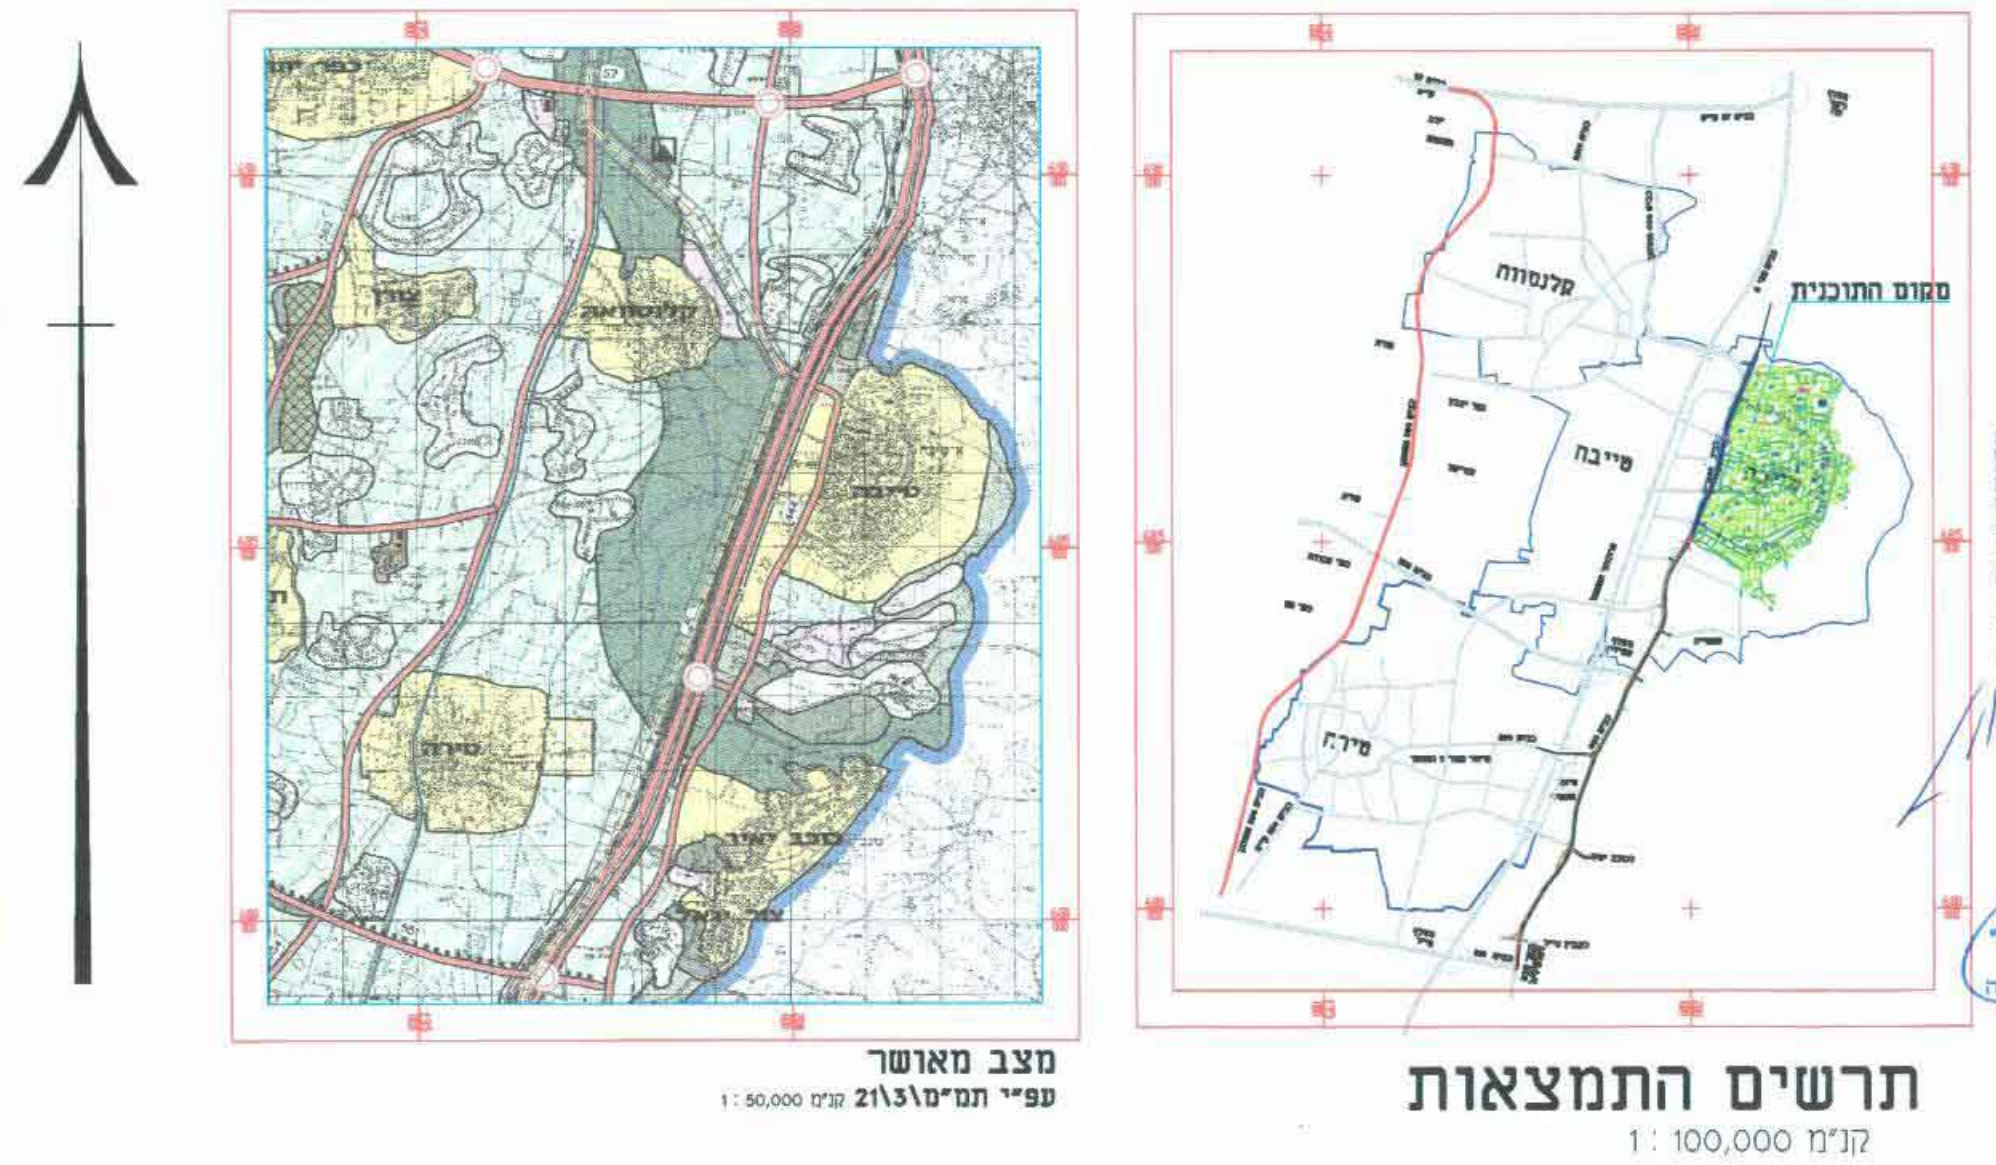

מקרא:
 גבול התכנית
 חזית מסחרית
 גבול מגרש מאושר
 גבול מגרש מוצע
 אזור מגורים ד'
 דרך מאושרת
 שביל מאושר
 בית קברות
 חניה מאושרת
 חניה מוצעת
 קו בנין מוצע
 להריסה
 מספר דרך
 רוחב הדרך
 קו בנין

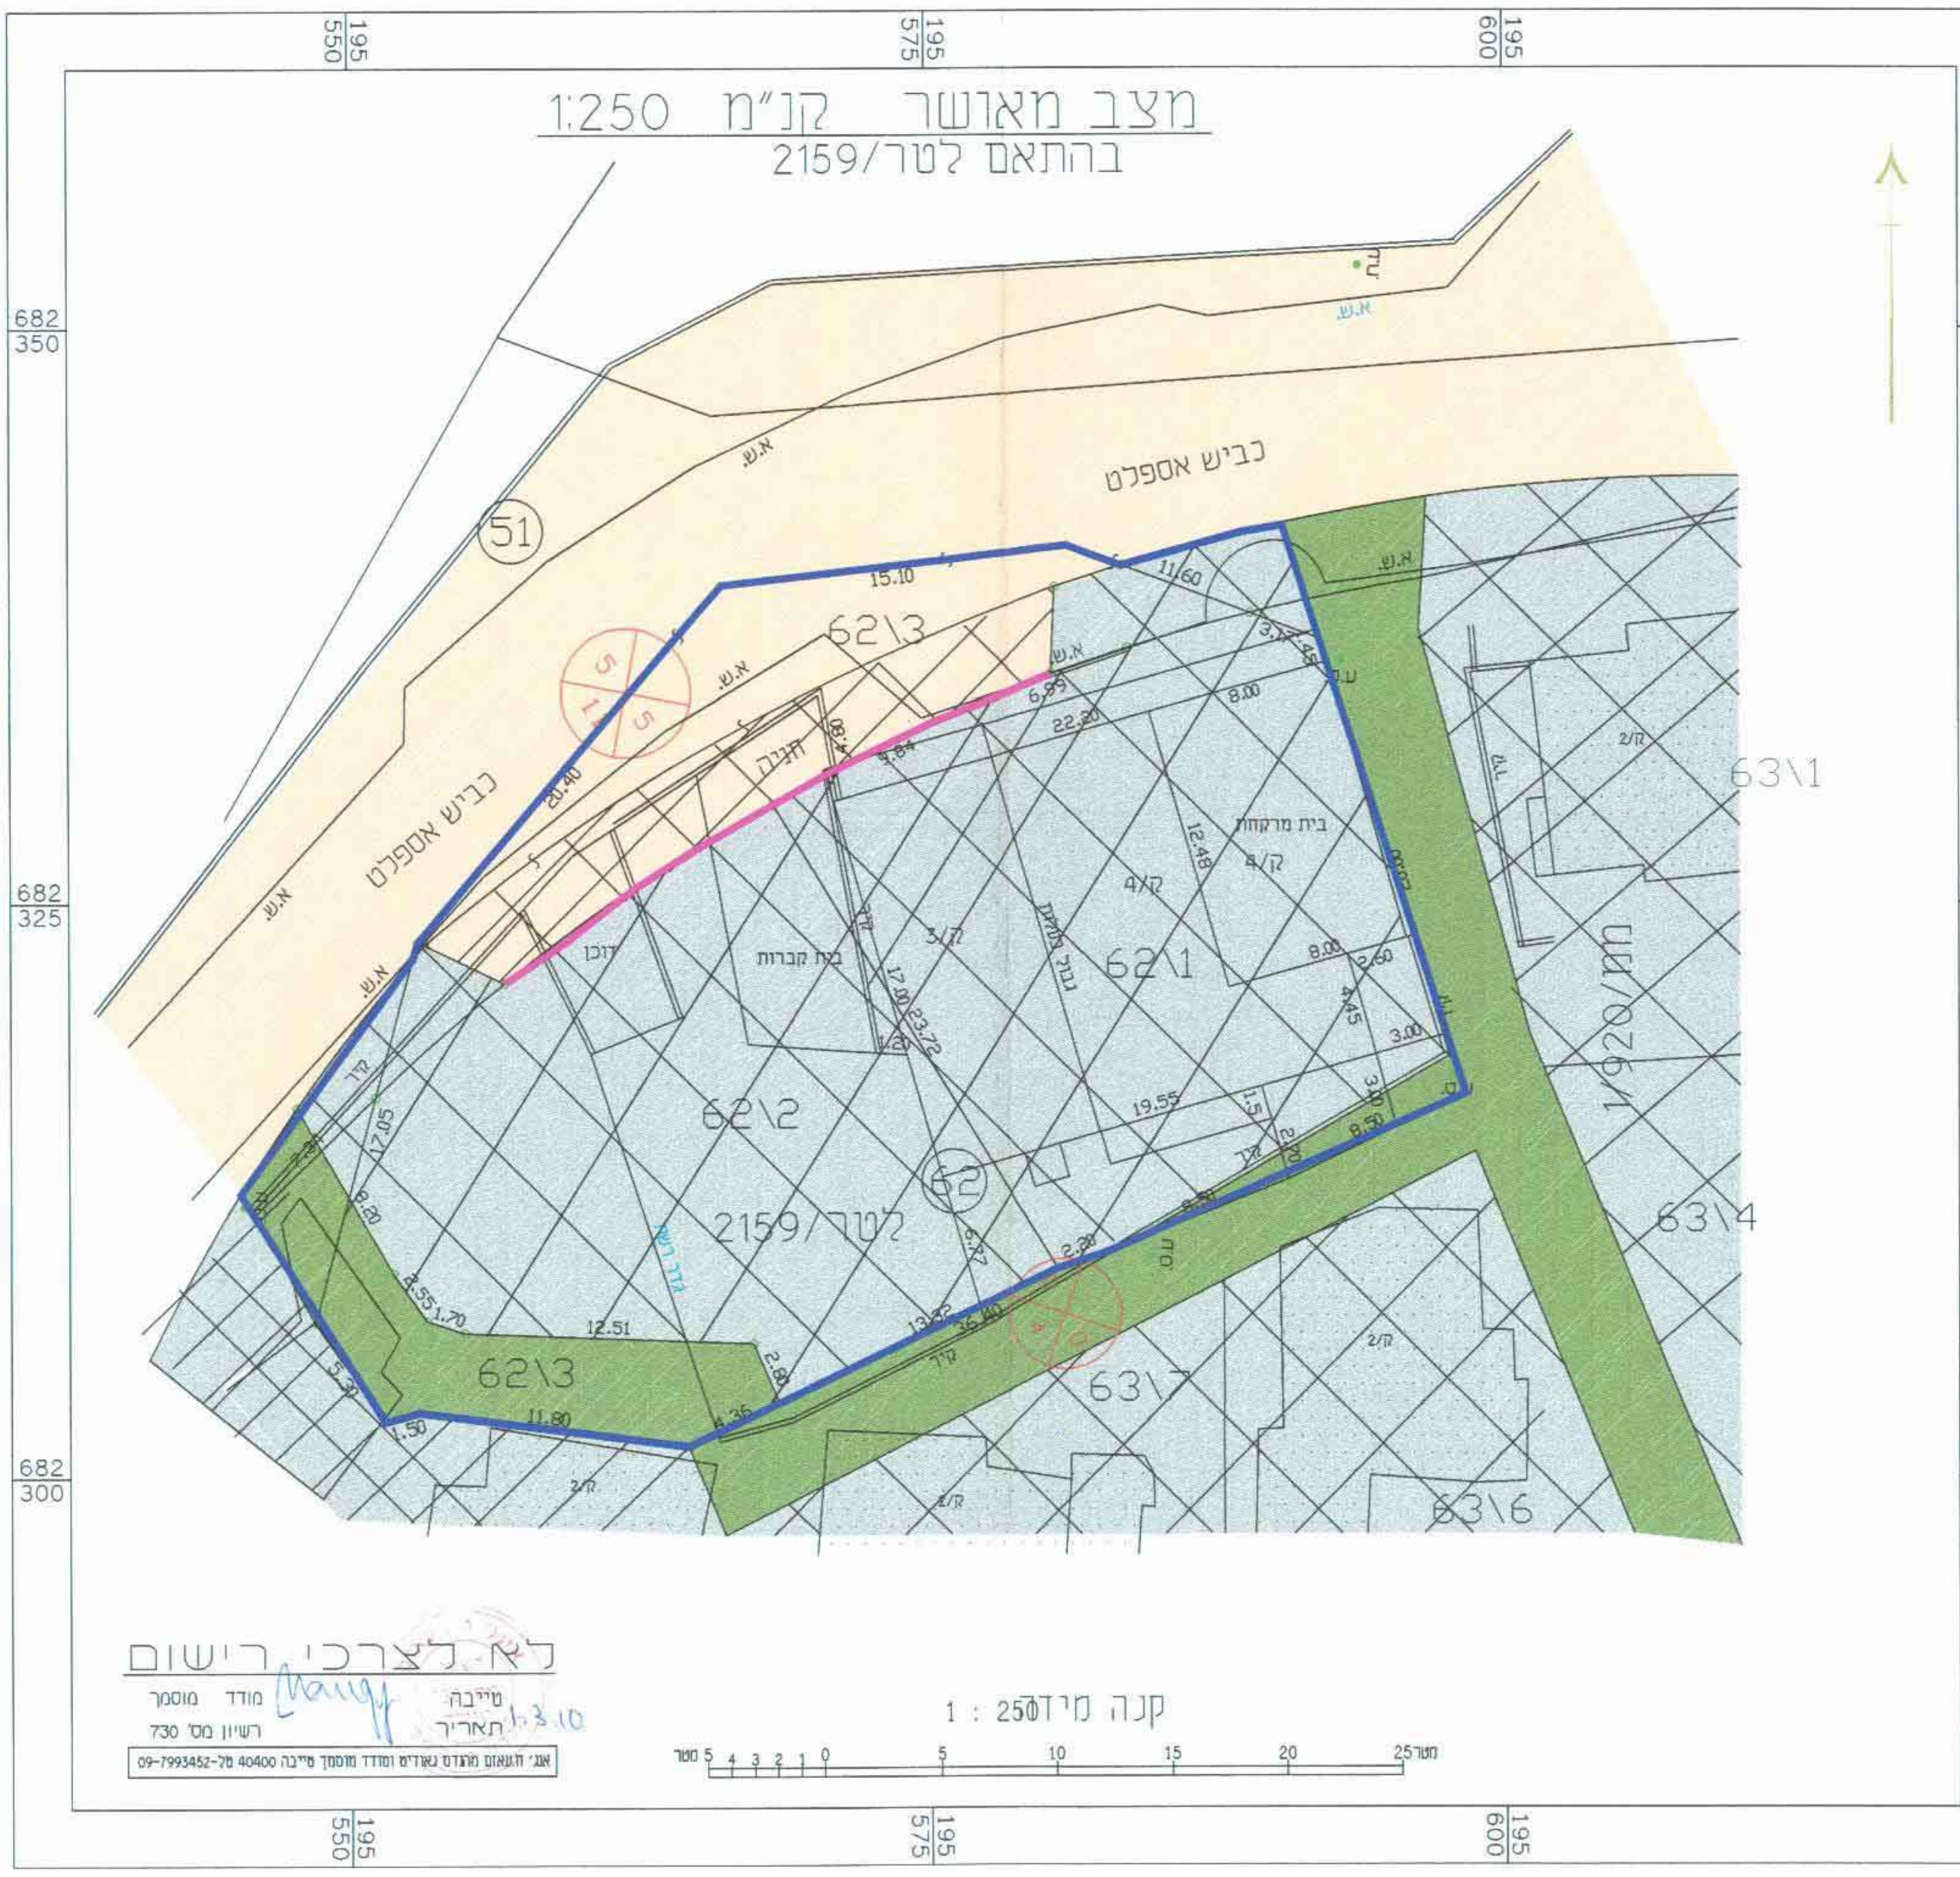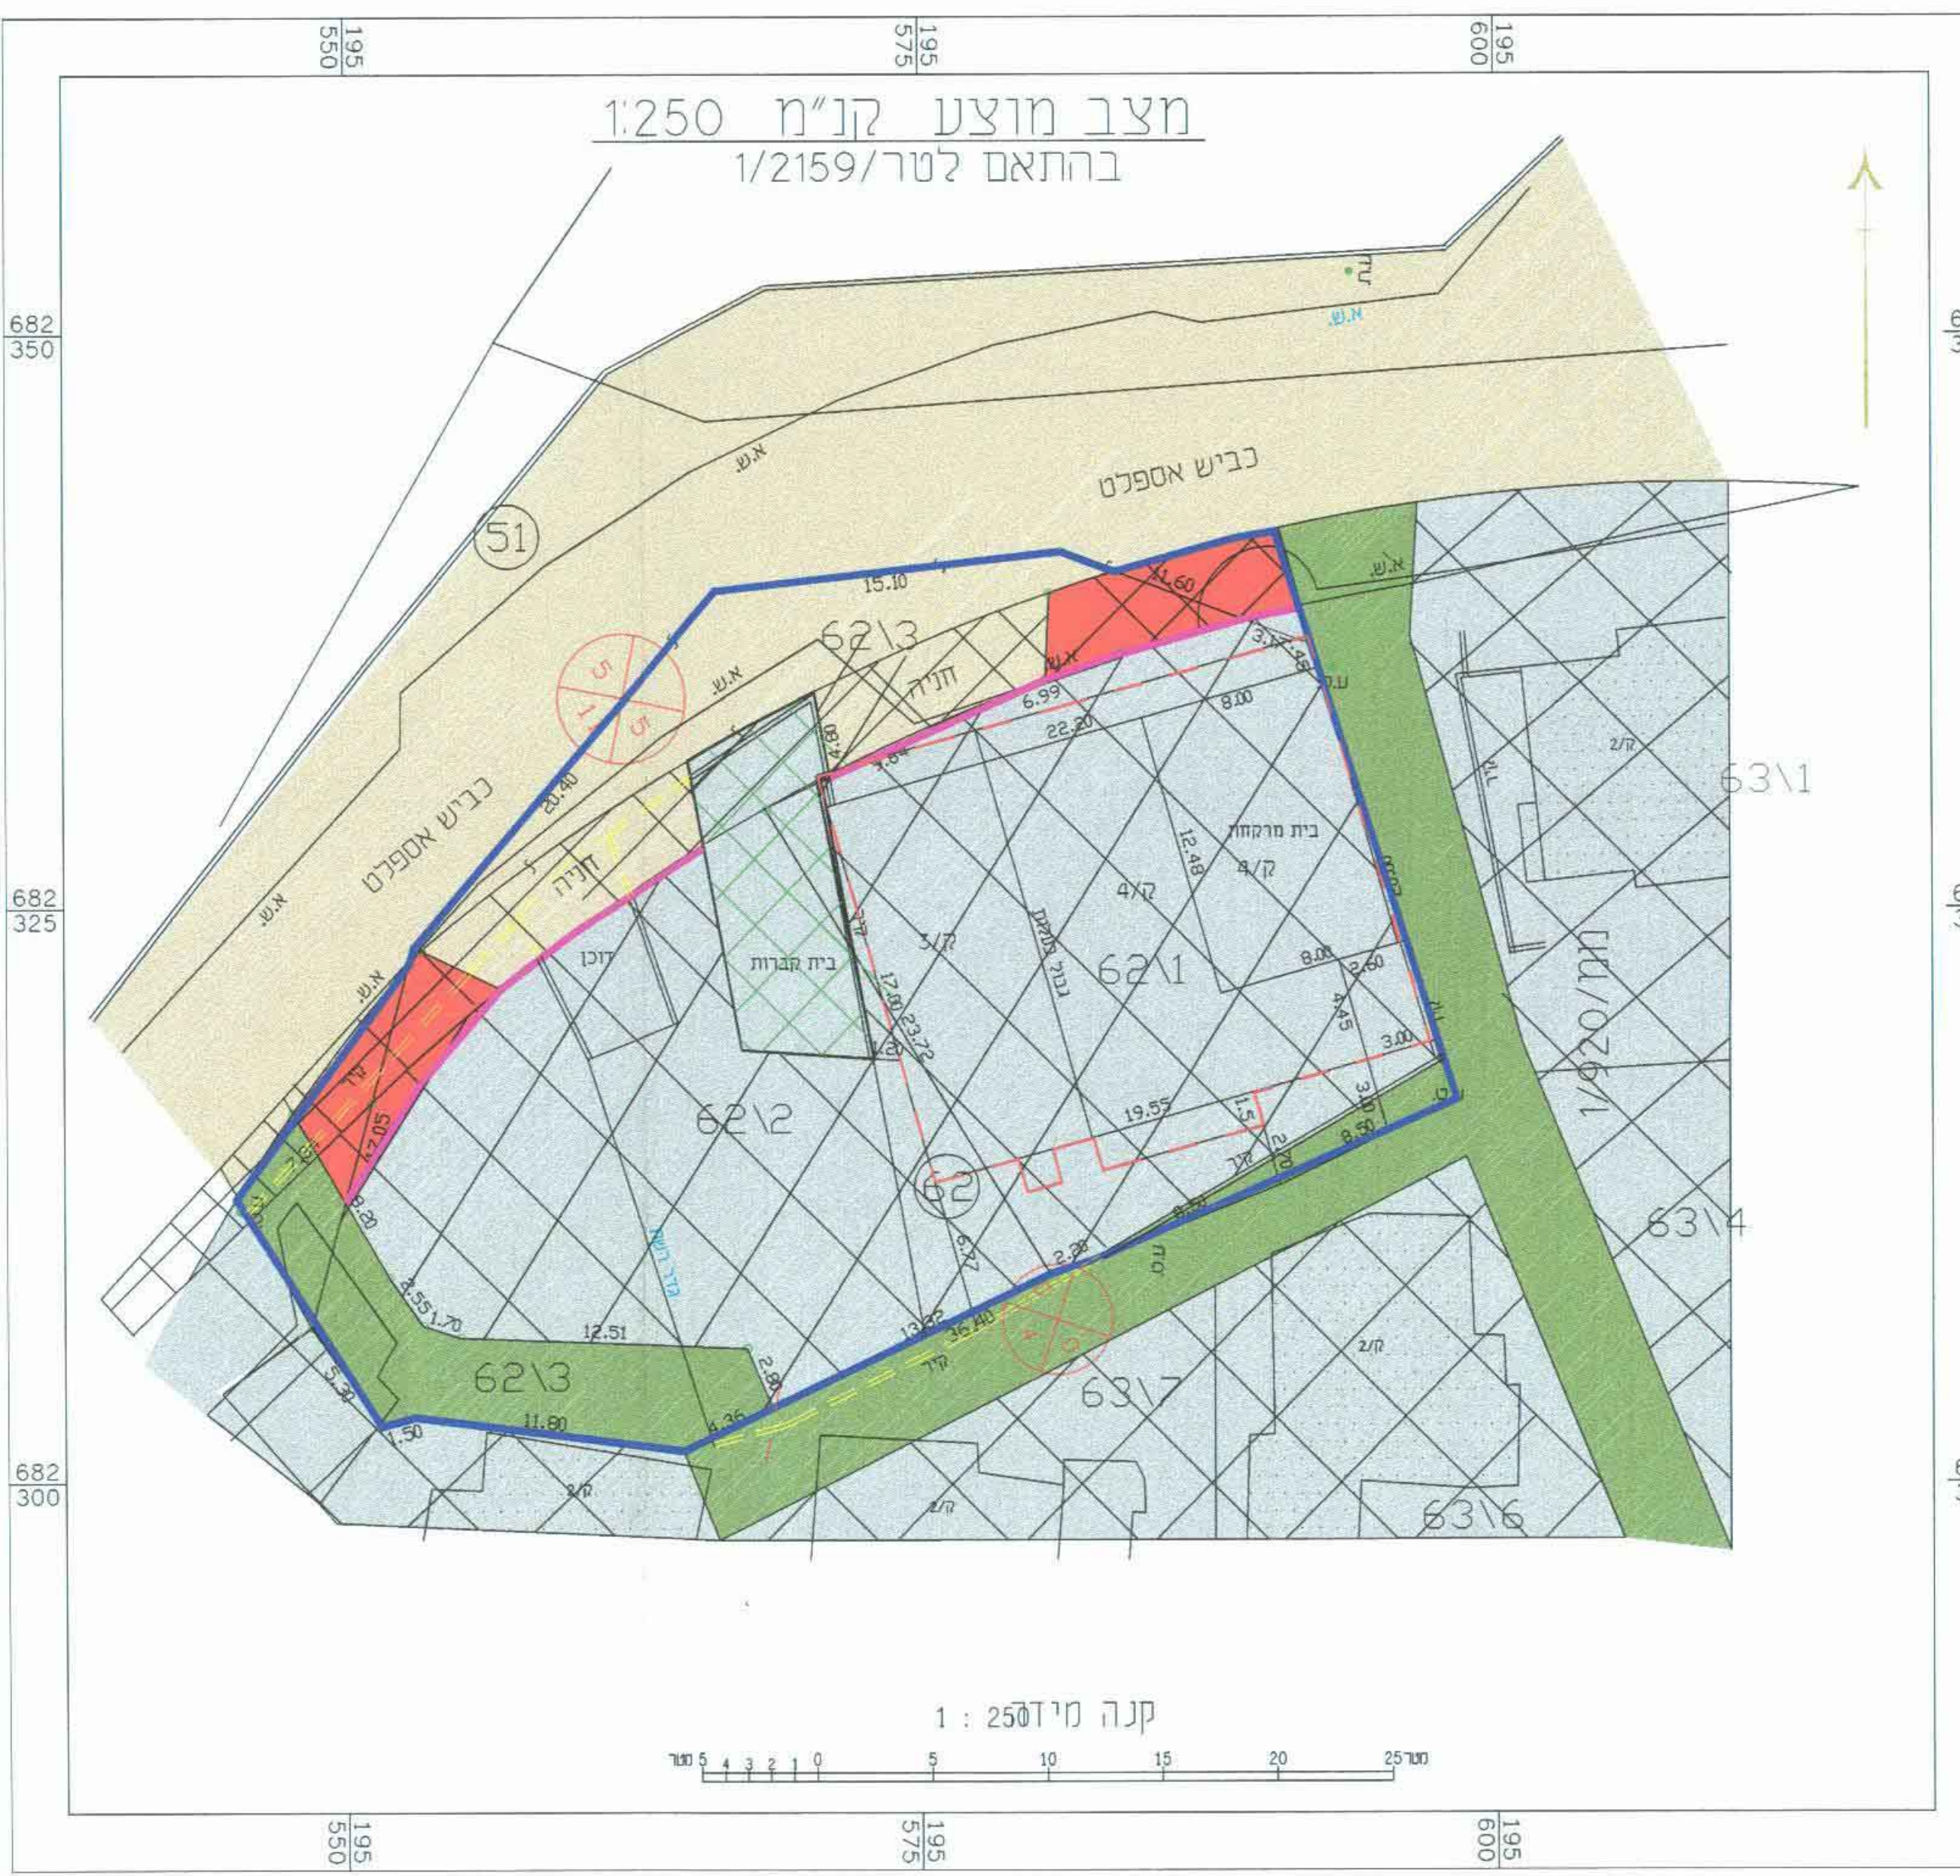

נא לצרכי רישום
 טיבה מודד מס' 730
 תאריך רישום מס' 730
 מאת האגף הנדסי נאדס והנדס טירה מס' 40400 טל-7993452-09